



ORIENTAČNÍ SCHÉMA STAVEBNÍCH OBJEKTŮ - 1.N.P.

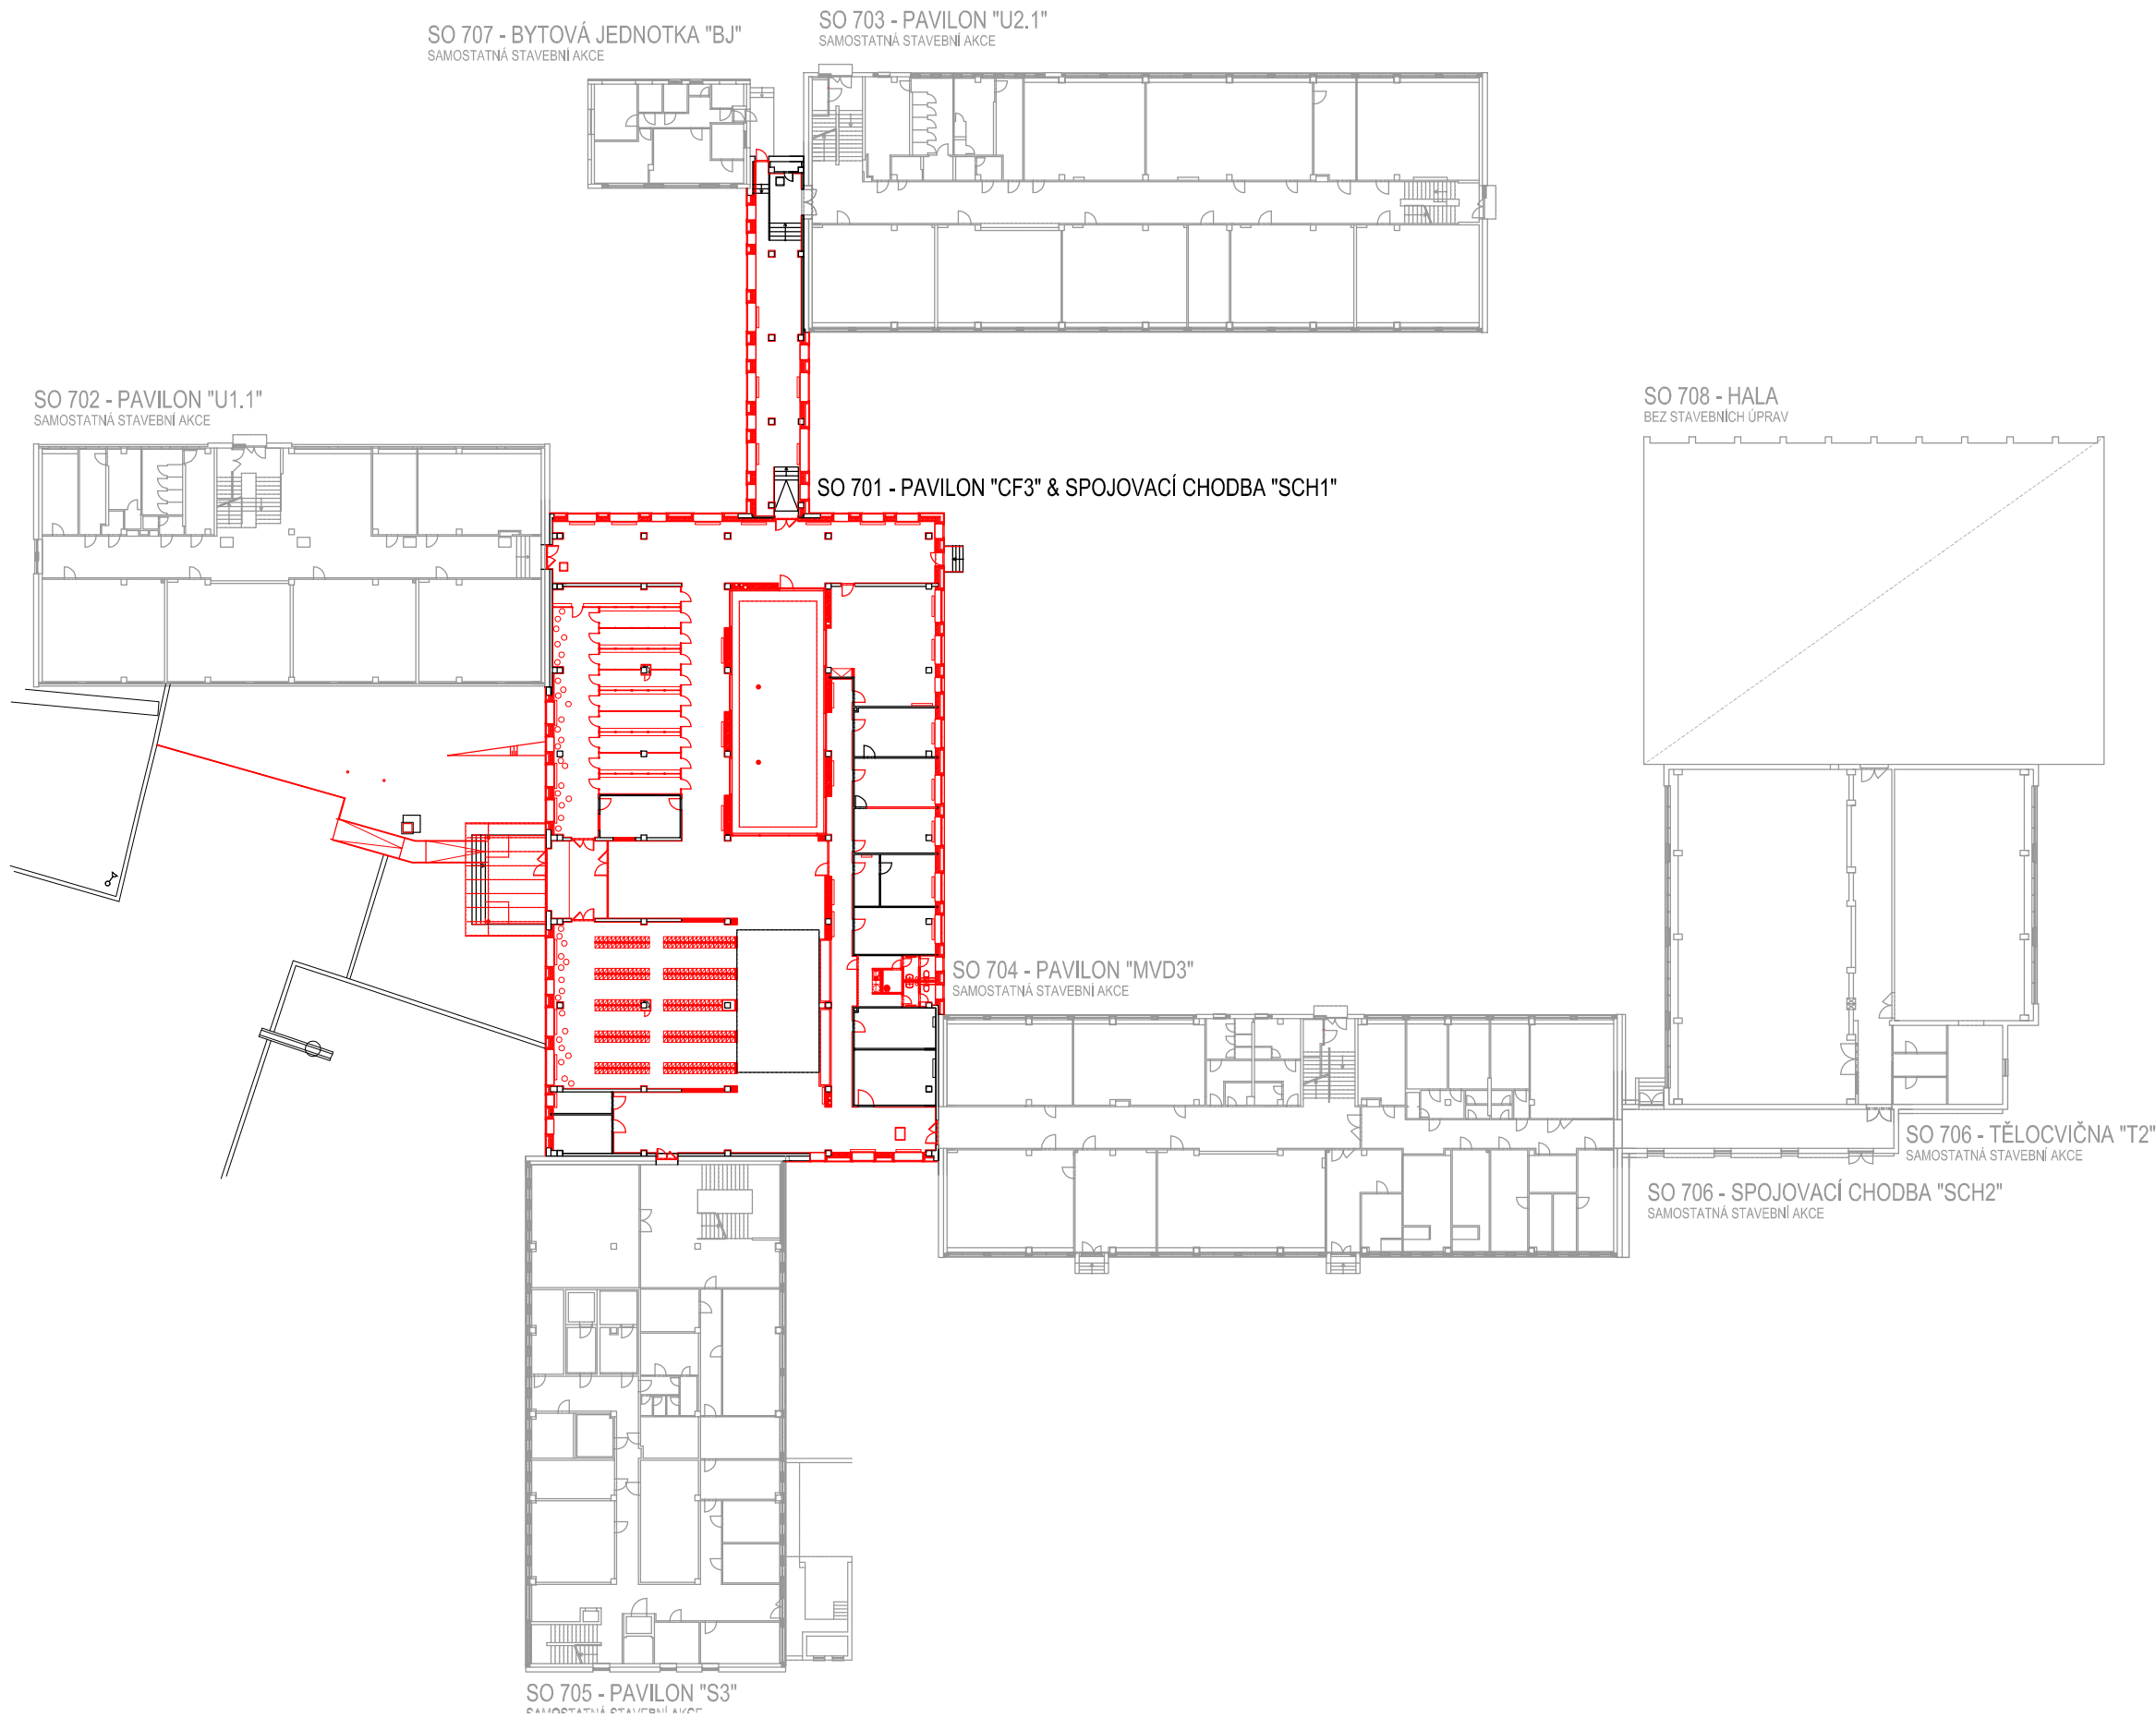

ORIENTAČNÍ SCHÉMA STAVEBNÍCH OBJEKTŮ - 2.N.P. / STŘECHA

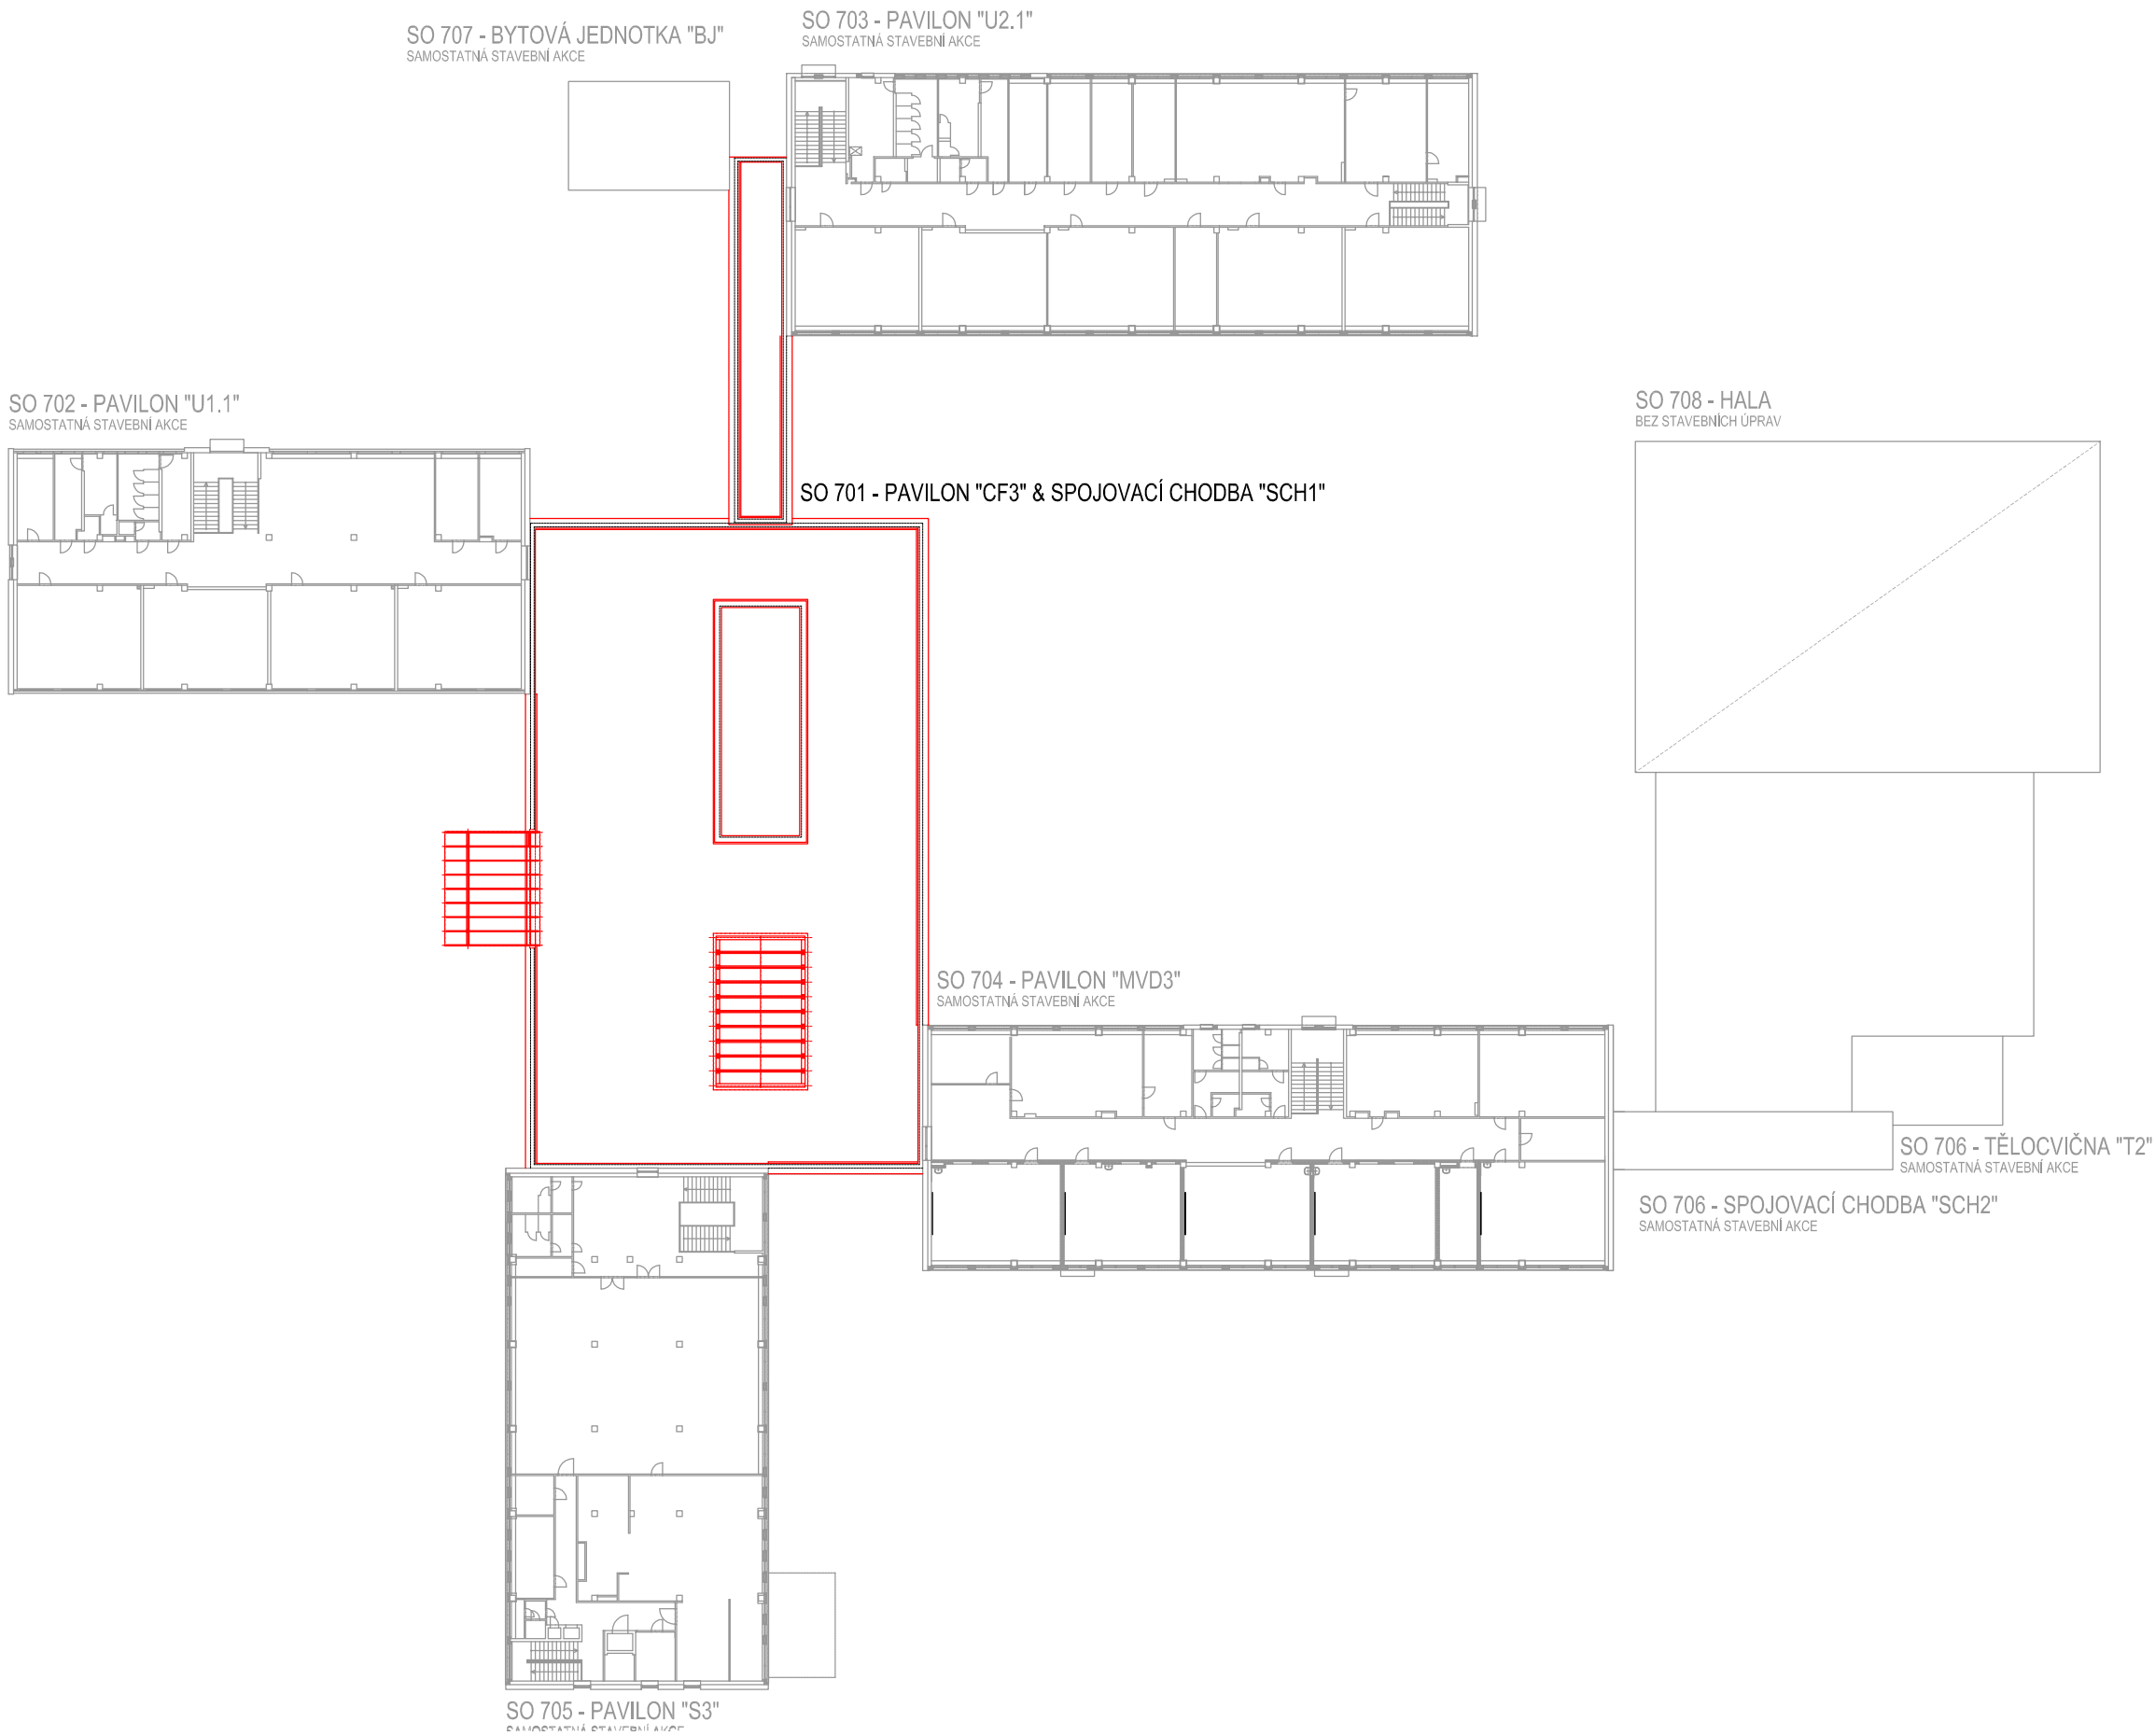

LEGENDA

	KONSTRUKCE STÁVAJÍCÍ
	KONSTRUKCE NAVRHOVANÉ
	KONSTRUKCE NEŘEŠENÉ



GENERÁLNÍ PROJEKTANT

RUPRECHTICKÁ 199, LIBEREC, TEL:+420 482 412 211, atellerdavid@atellerdavid.cz

AKCE : STAVEBNÍ ÚPRAVY ZŠ A MŠ TÁBOR, HELSINSKÁ 2732 - - ÚPRAVY VSTUPNÍHO PAVILONU			
ZADAVATEL :	MĚSTO TÁBOR, ŽÍTKOVO NÁMĚSTÍ 2, 390 15 TÁBOR	ZAK. ČÍSLO:	D/13-009-RDS
VED. PROJEKTANT:	ING. ARCH. DAVID	DATUM:	04/2013
VYPRACOVAL:	ING. ARCH. STŘEDA	STUPĚŇ:	DPS
KONTOLOVAL:	ING. DLOUHÝ	MĚŘÍTKO:	1:500
PŘÍLOHA:		Č. PŘÍLOHY:	PŘE:
ORIENTAČNÍ SCHÉMA STAVEBNÍCH OBJEKTŮ PŮDORYS 1. N. P.; PŮDORYS 2. N. P. / STŘECHA		C2.	