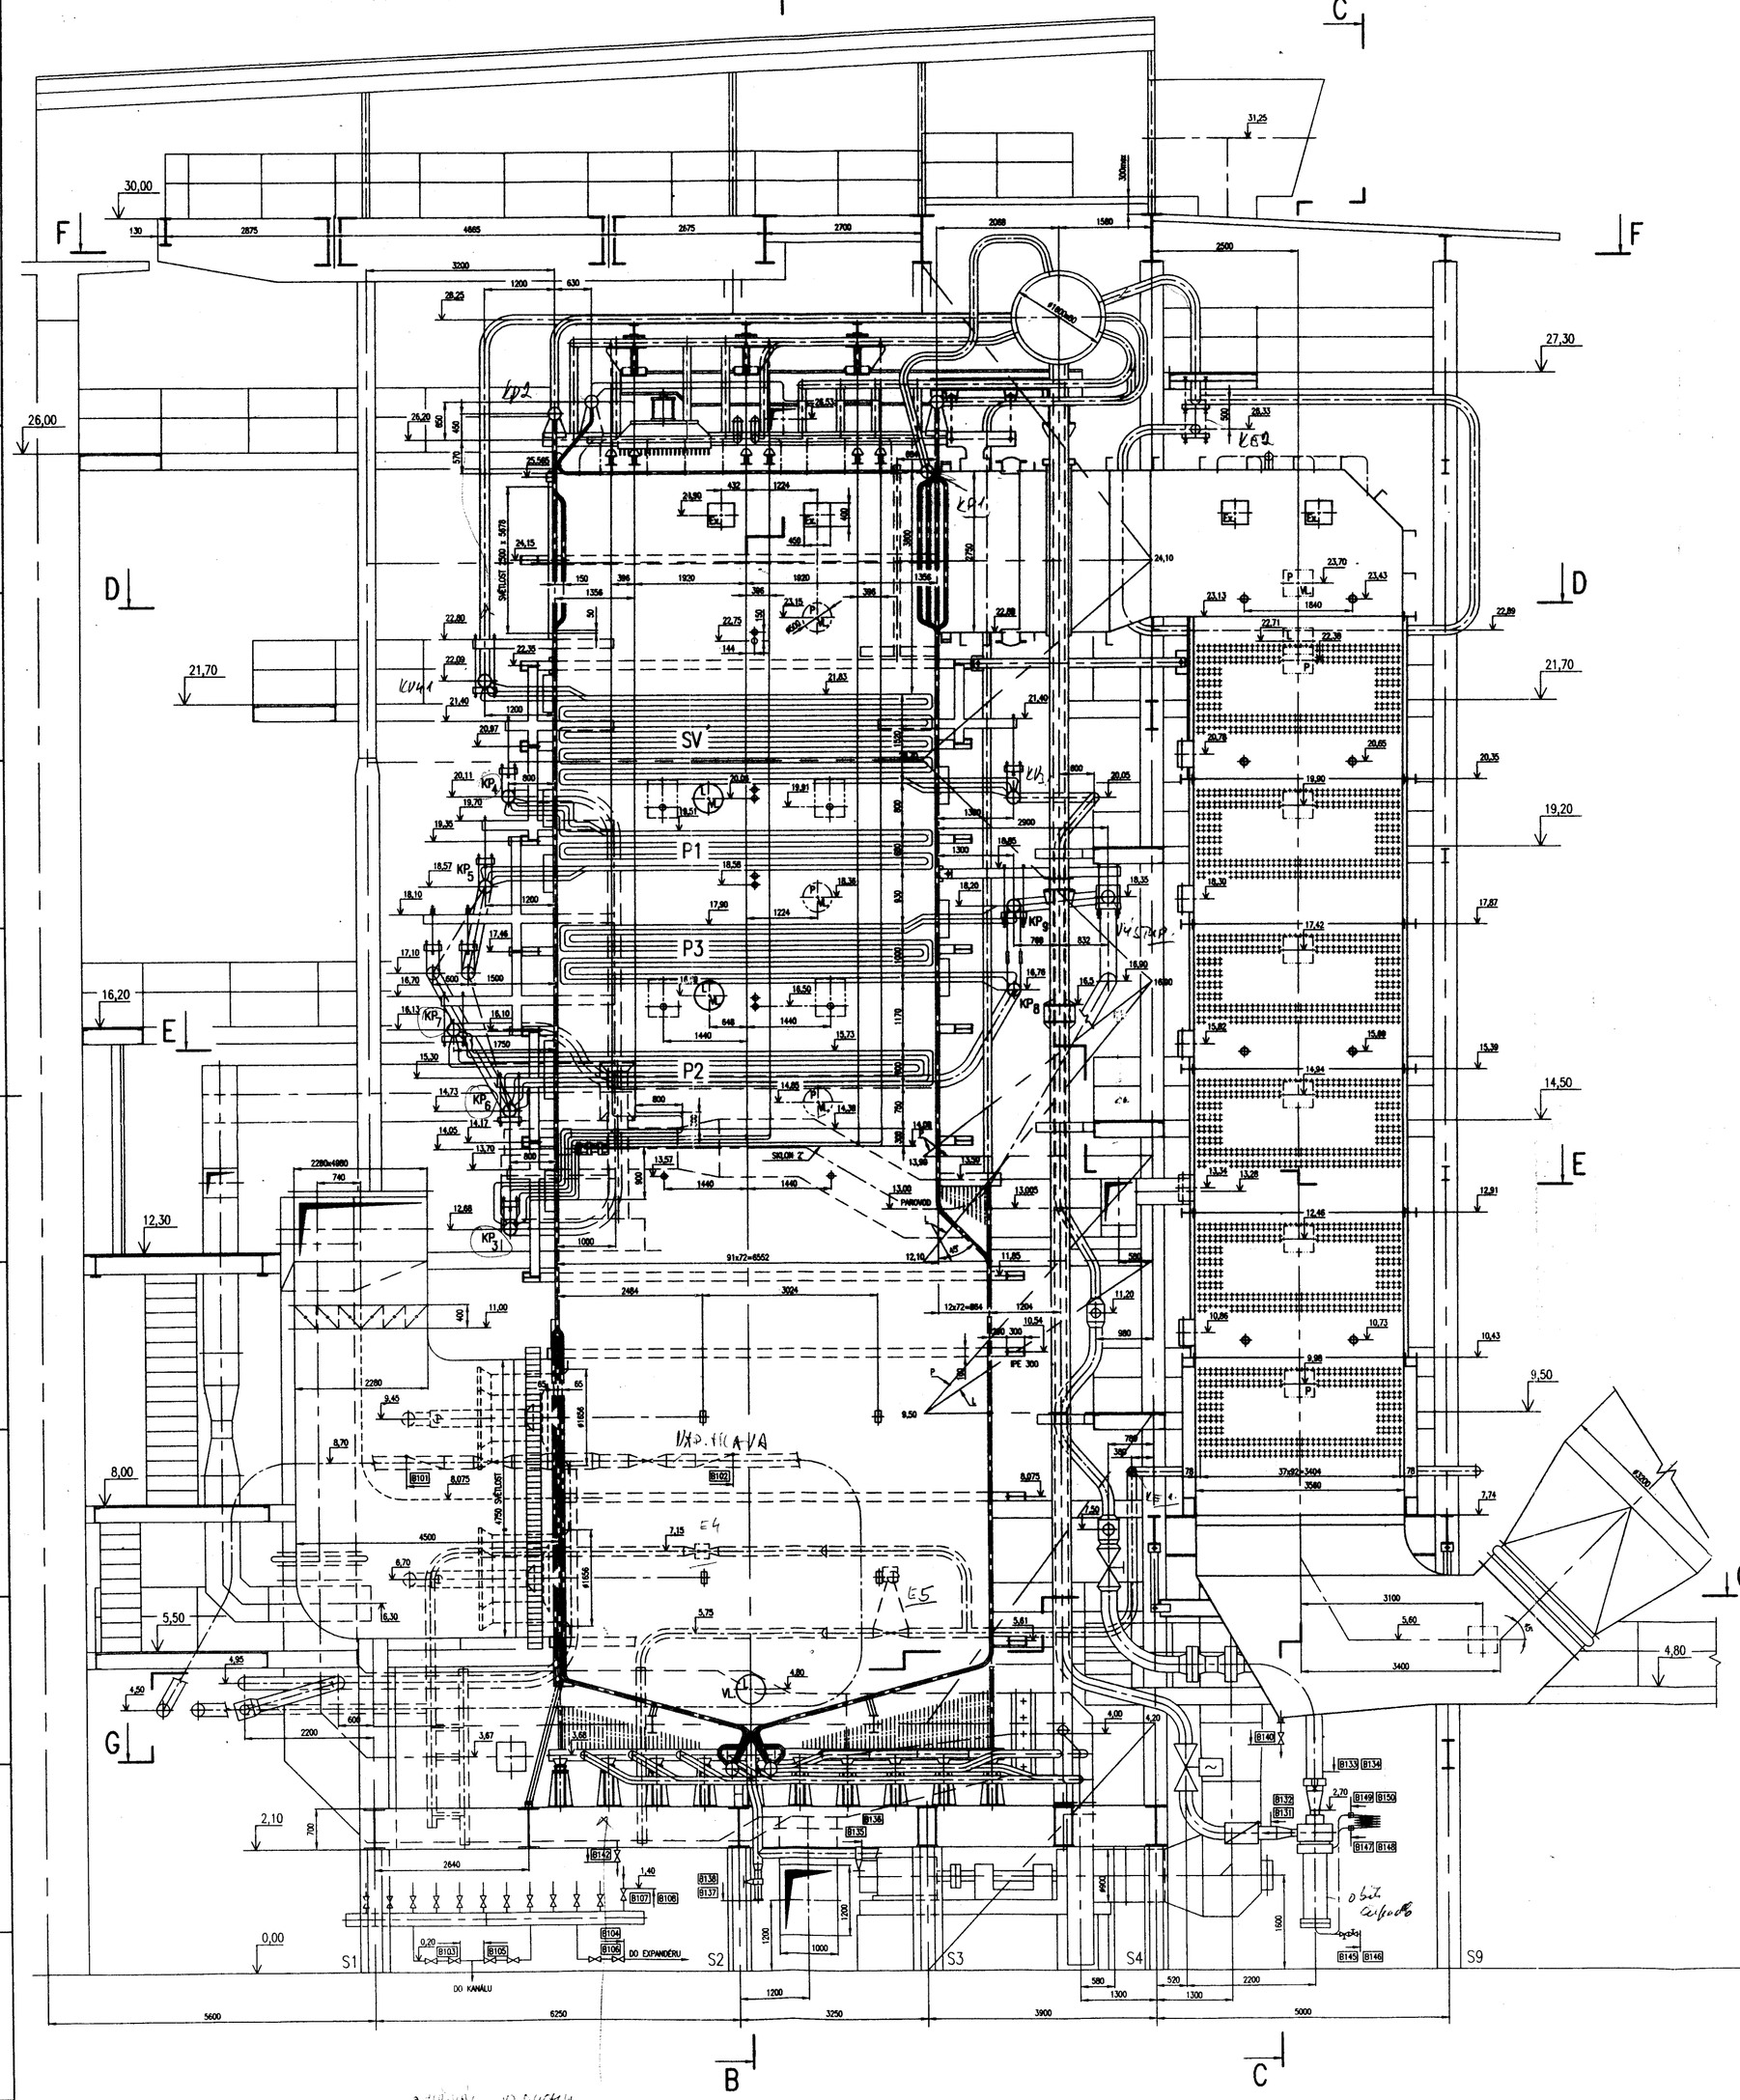

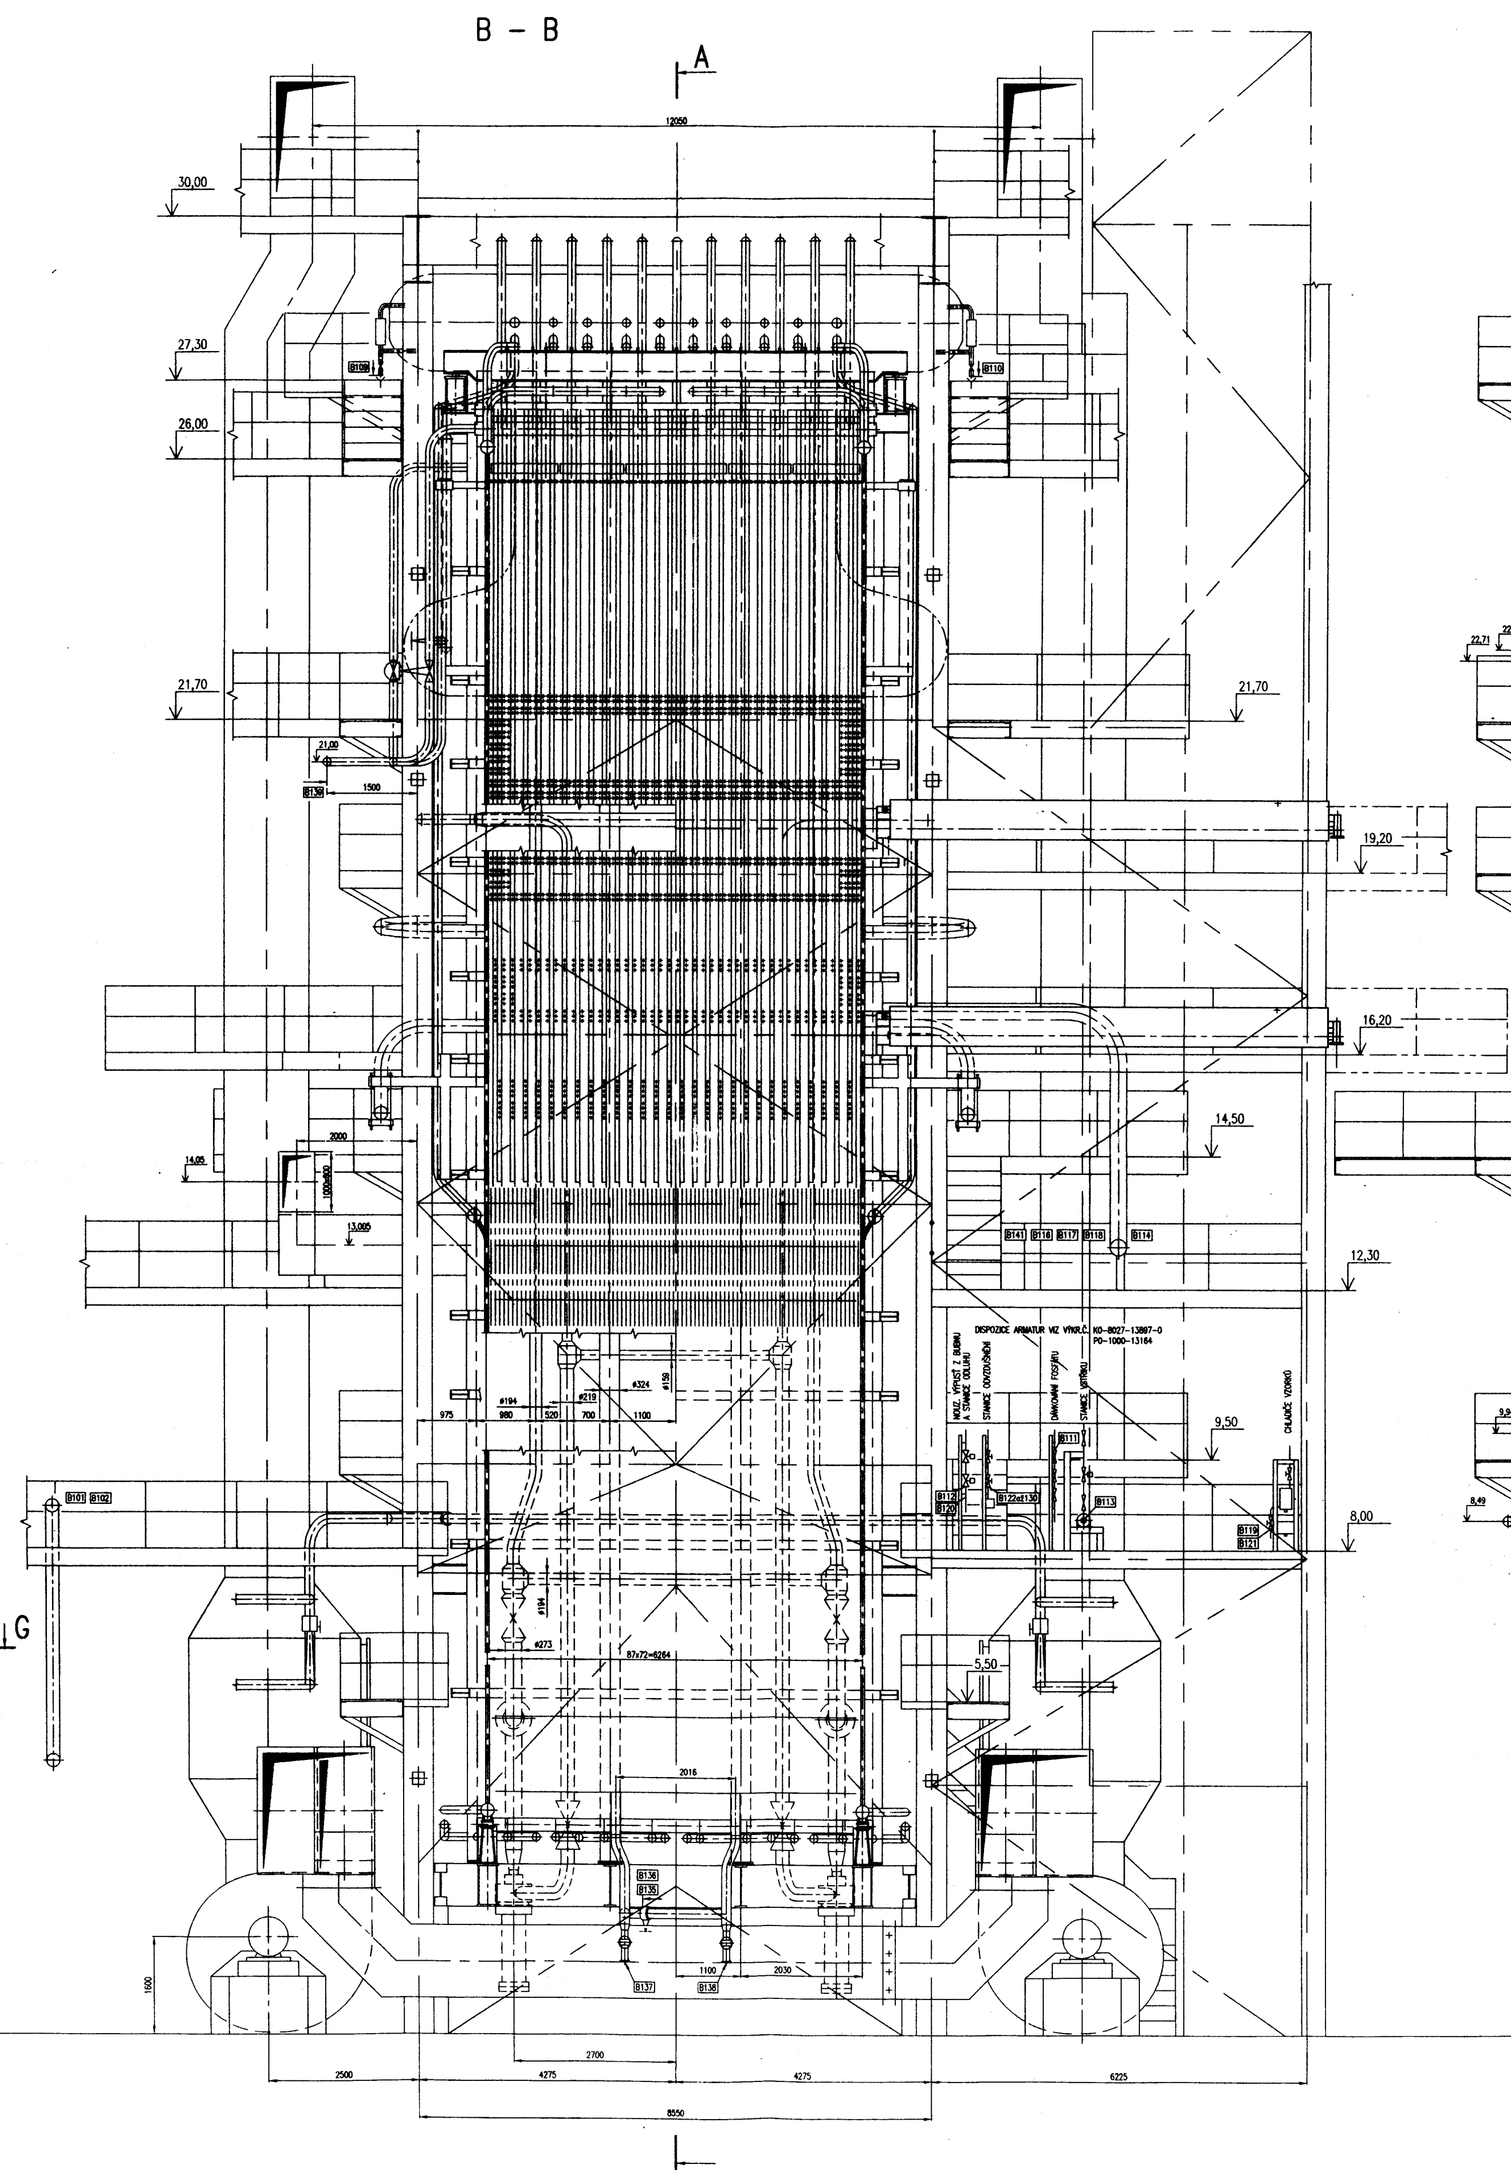

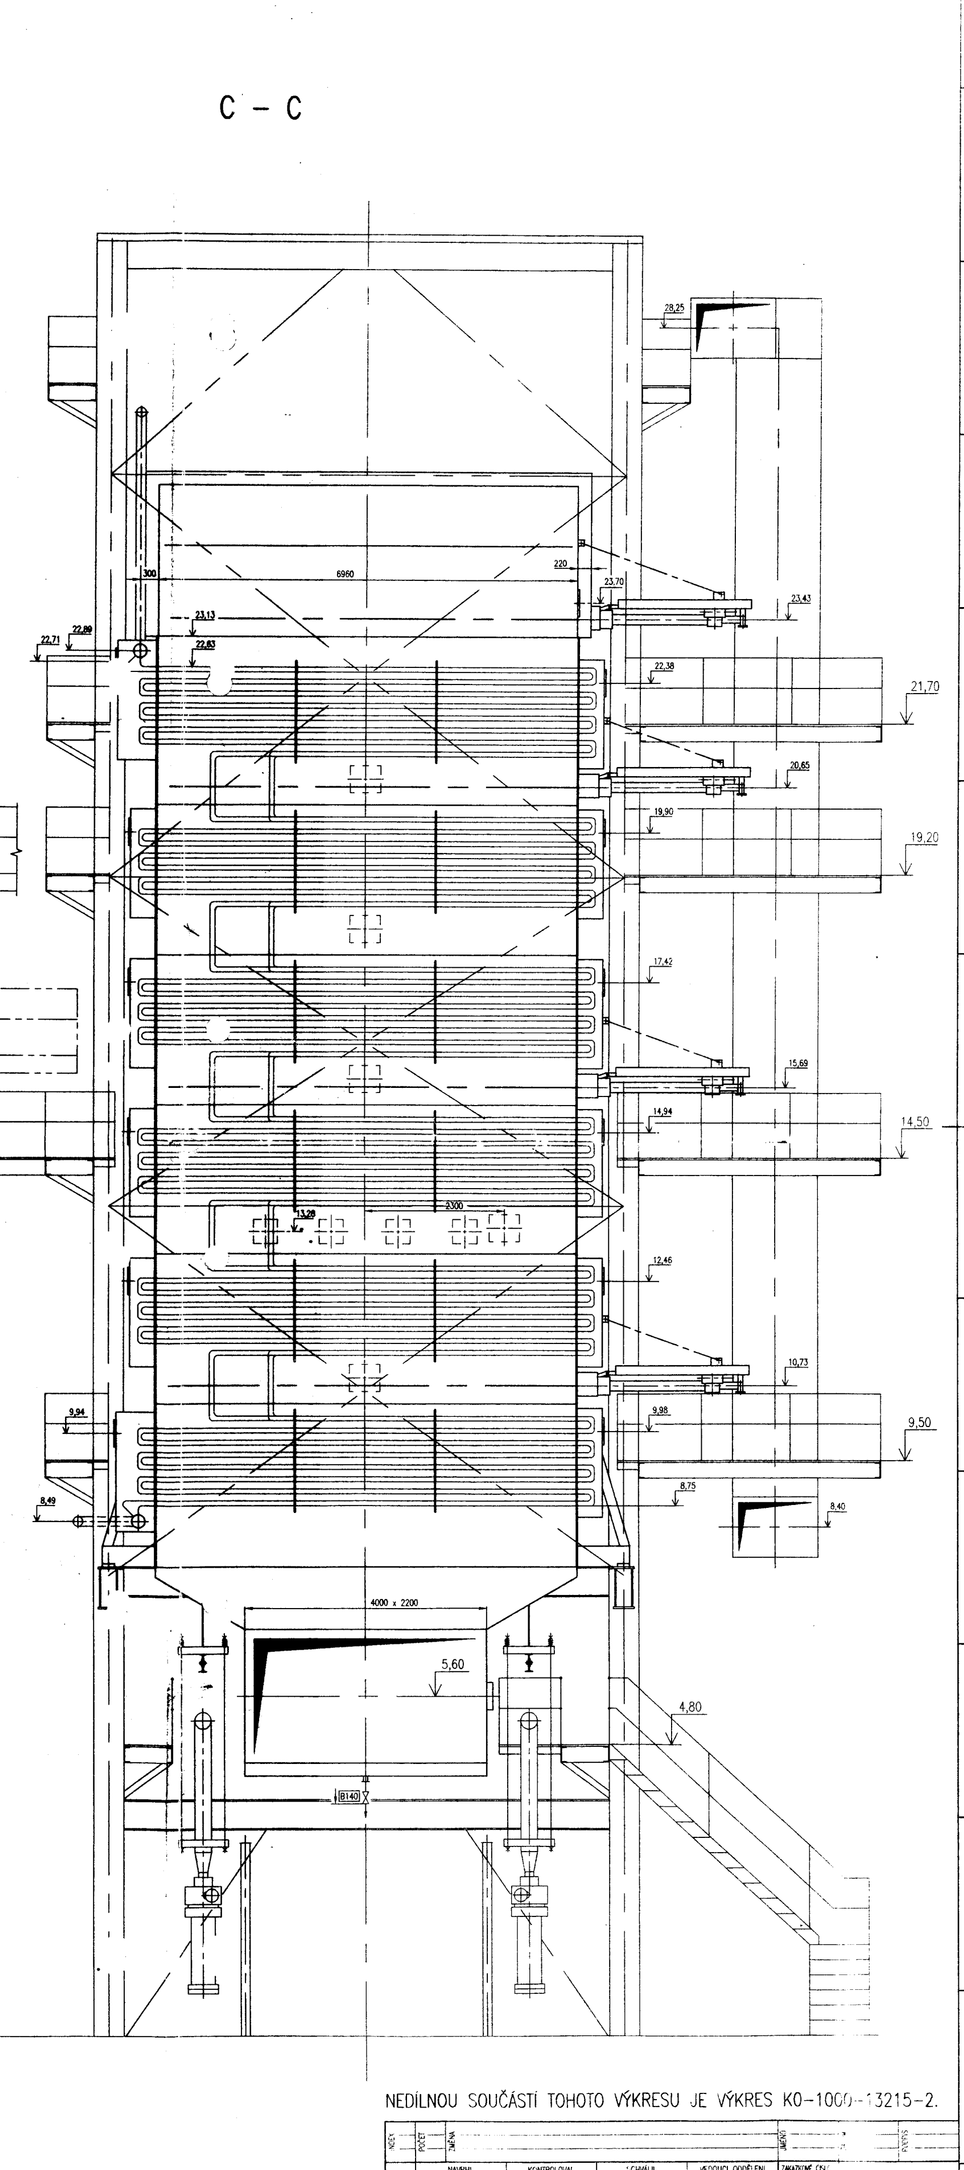

NEDÍLNOU SOUČÁSTÍ TOHOTO VÝKRESU JE VÝKRES K0-1000-13215-2.

PARAMETRY KOTLE:

JMENOVITÝ VÝKON	160t/h
TLAK PŘEHŘÁTÉ PÁRY	9,6MPa
TEPLOTA PŘEHŘÁTÉ PÁRY	540°C
TEPLOTA NAPÁJECÍ VODY	180°C
REGULOVATELNOST "PARNÍHO VÝK" I KOTLE	60–100%

5					
4					
3					
2					
1					
ZM	ZNAK	VYDAROVLÁNÍ	ČÍSLO LIST.	VLASTNÍCK OODDĚLENÍ	DATUM
MĚŘÍTKO					
1 : 50					
PŘÍPOJNÉ ČÍSLO					

ABB Prvá brněnská strojírna Brno, a.s.

VYPRACOVATELSKÁ: KAUČUK KRALUPY

NÁZEV: REKONSTRUKCE KOTLE K1

ČÍSLO VÝKRESU: K9–1000–04599–5

VŠECHNA PRÁVA K TOMUTO TECHNICKÉMU PODKLADU PODLÉHJÍ VYHRAZENÉ ABB PRS BRNO a.s. BEZ SOUHLASU TOHOTO PODNIKU NESMÍ BÝT TOHTO TECHNICKÝ PODKLAD KOPÍROVÁN A SEZNAMOVÁN A NEMÁ DOVOLENO PODSTOUPIT JIŽ TŘETÍM OSOBÁM.