





Uložení potrubí v kanálu do objektů 503, 504 a čp.1820

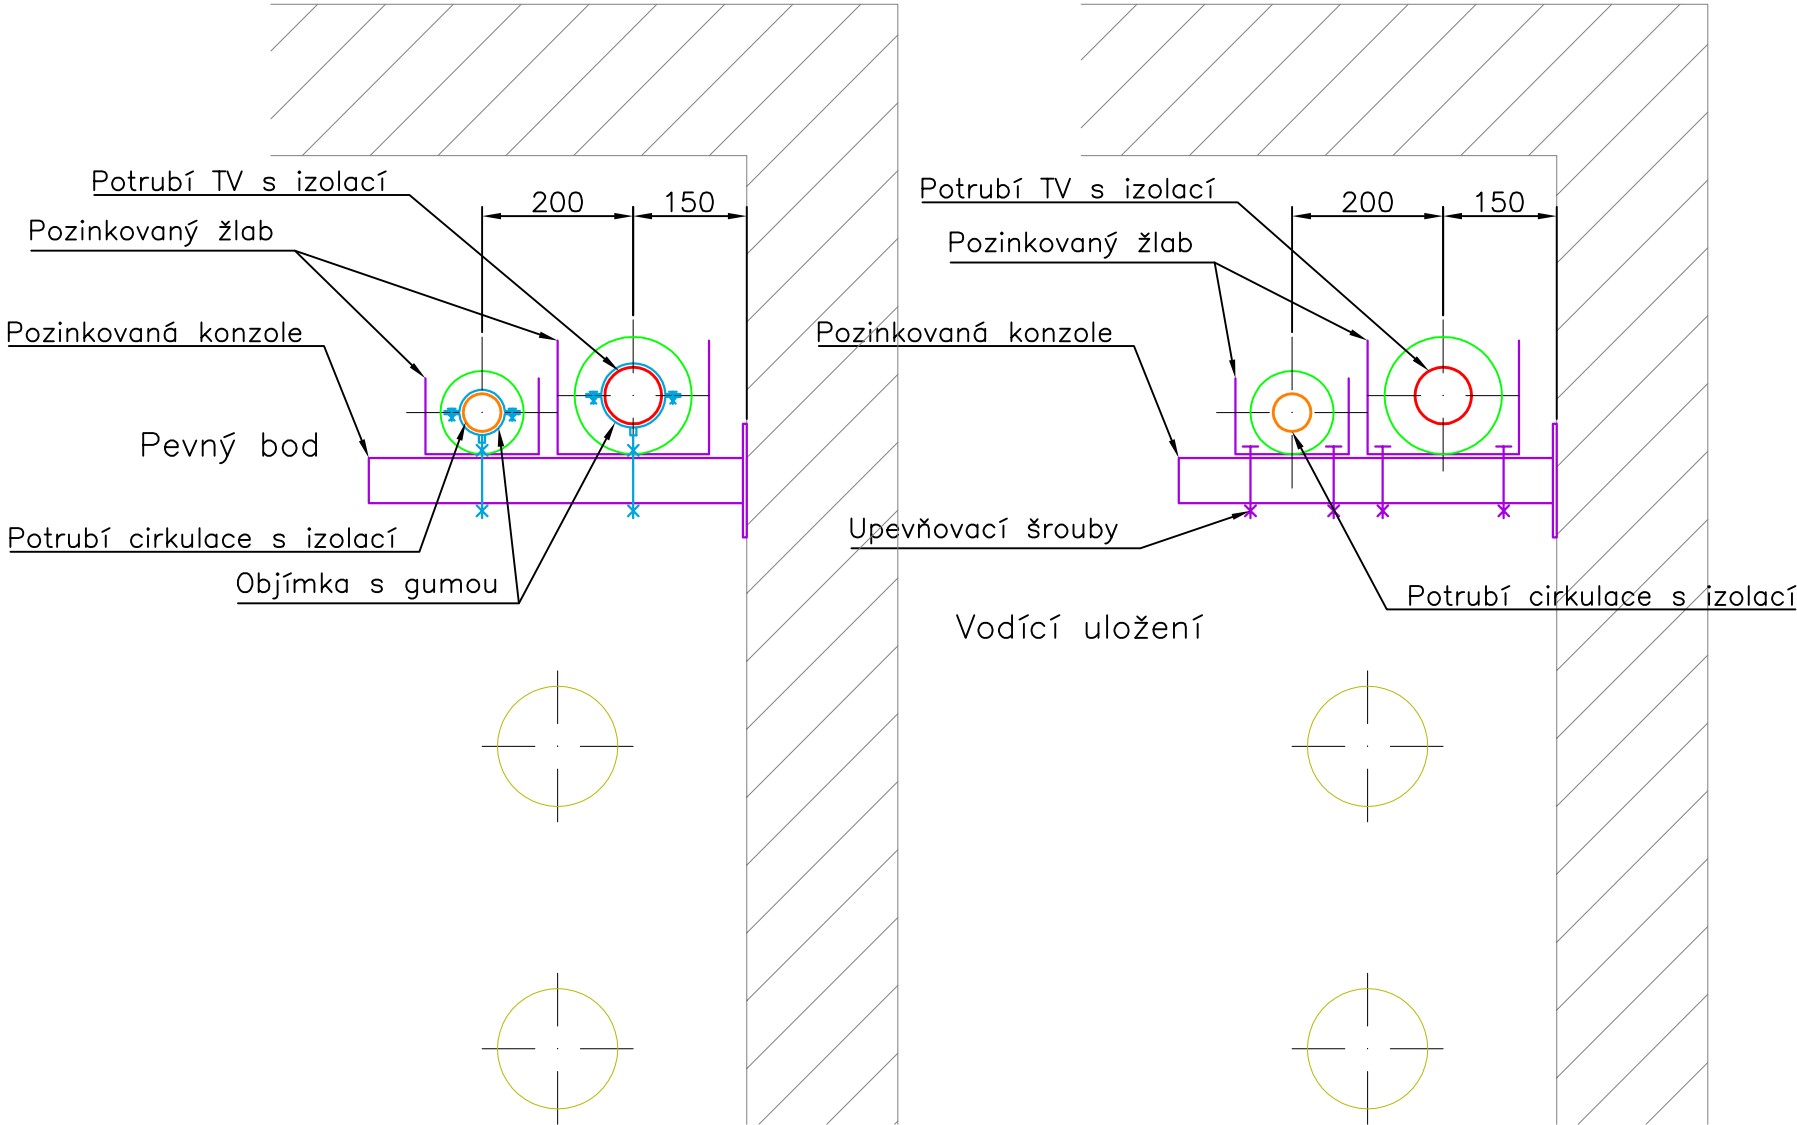

Uložení potrubí v kanálu do objektů 509, 512 a 513
Nutná demontáž cirkulace

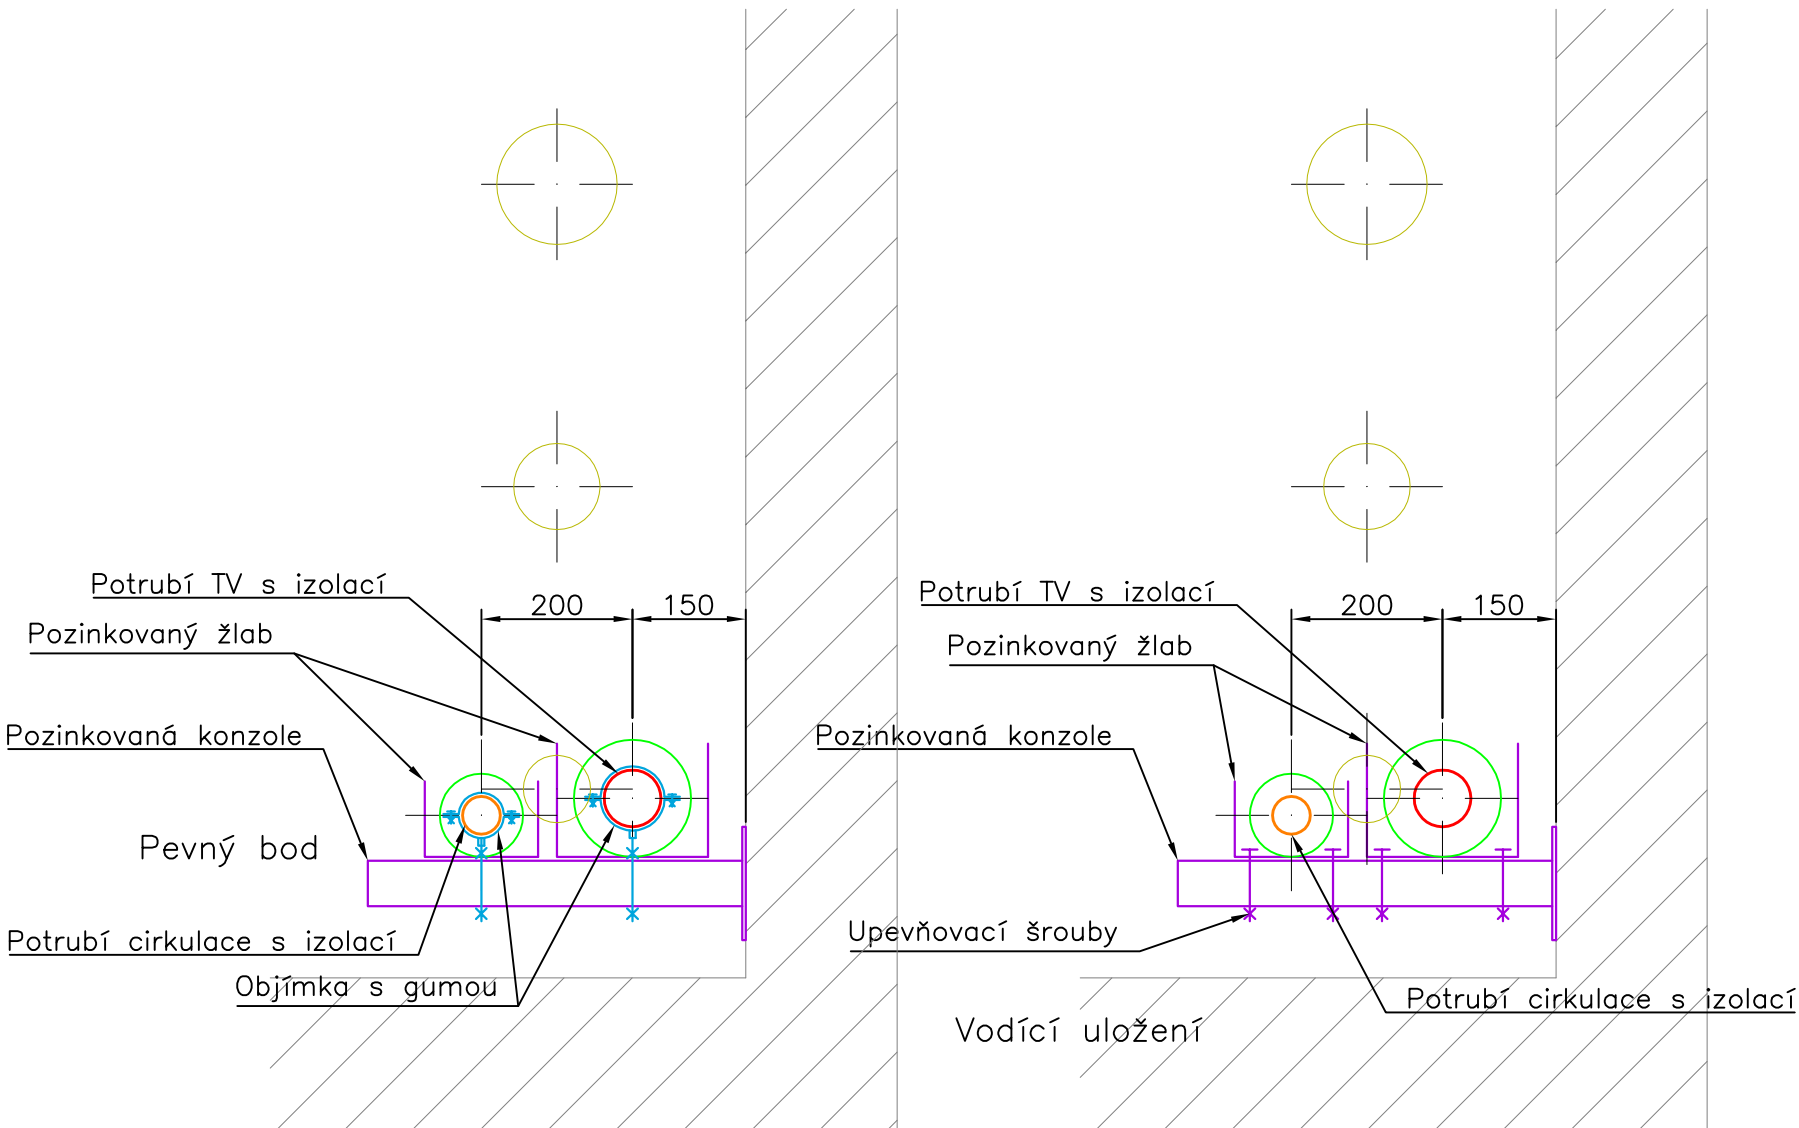

Uložení potrubí v kanálu do objektů 512 a 513

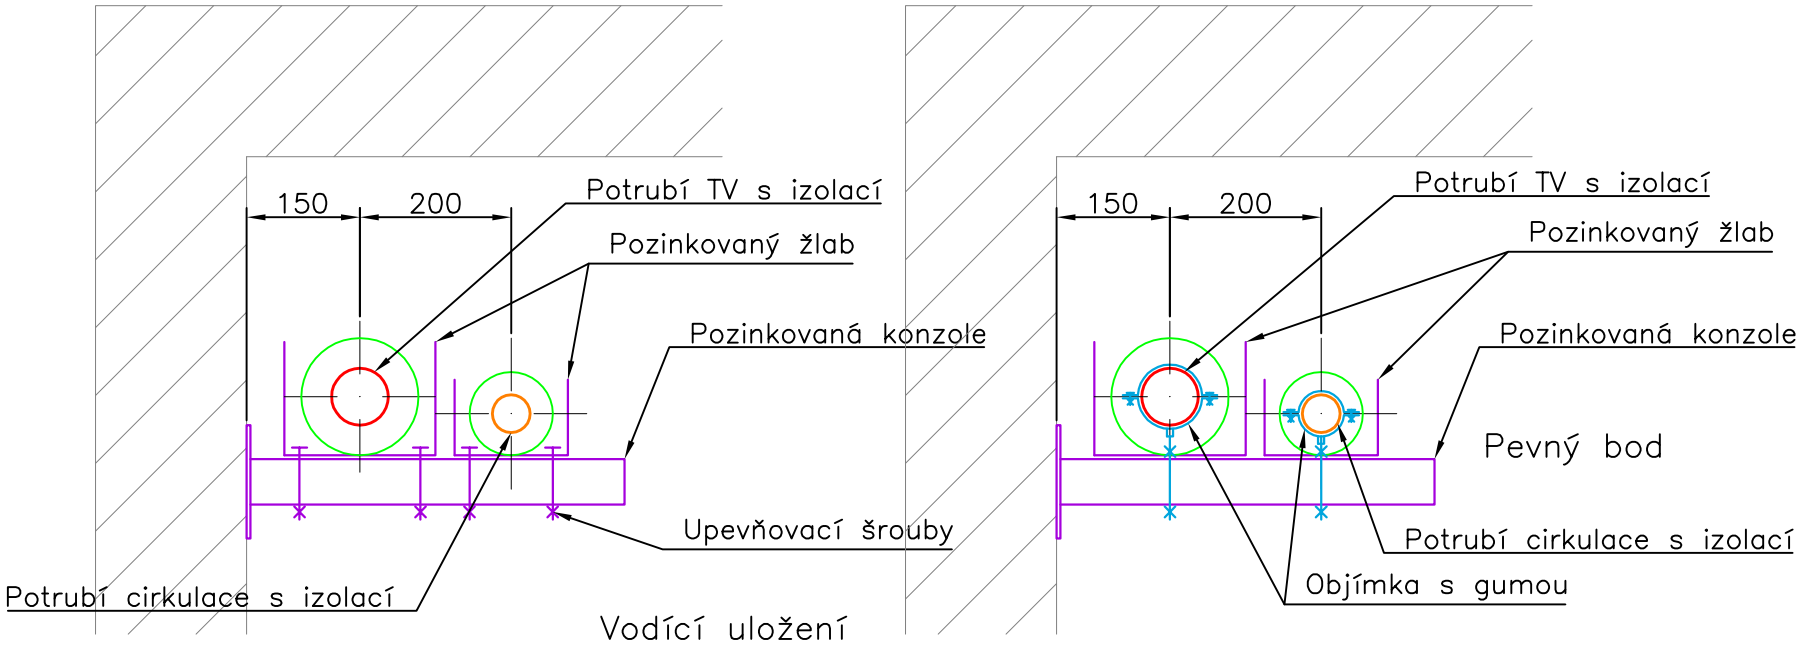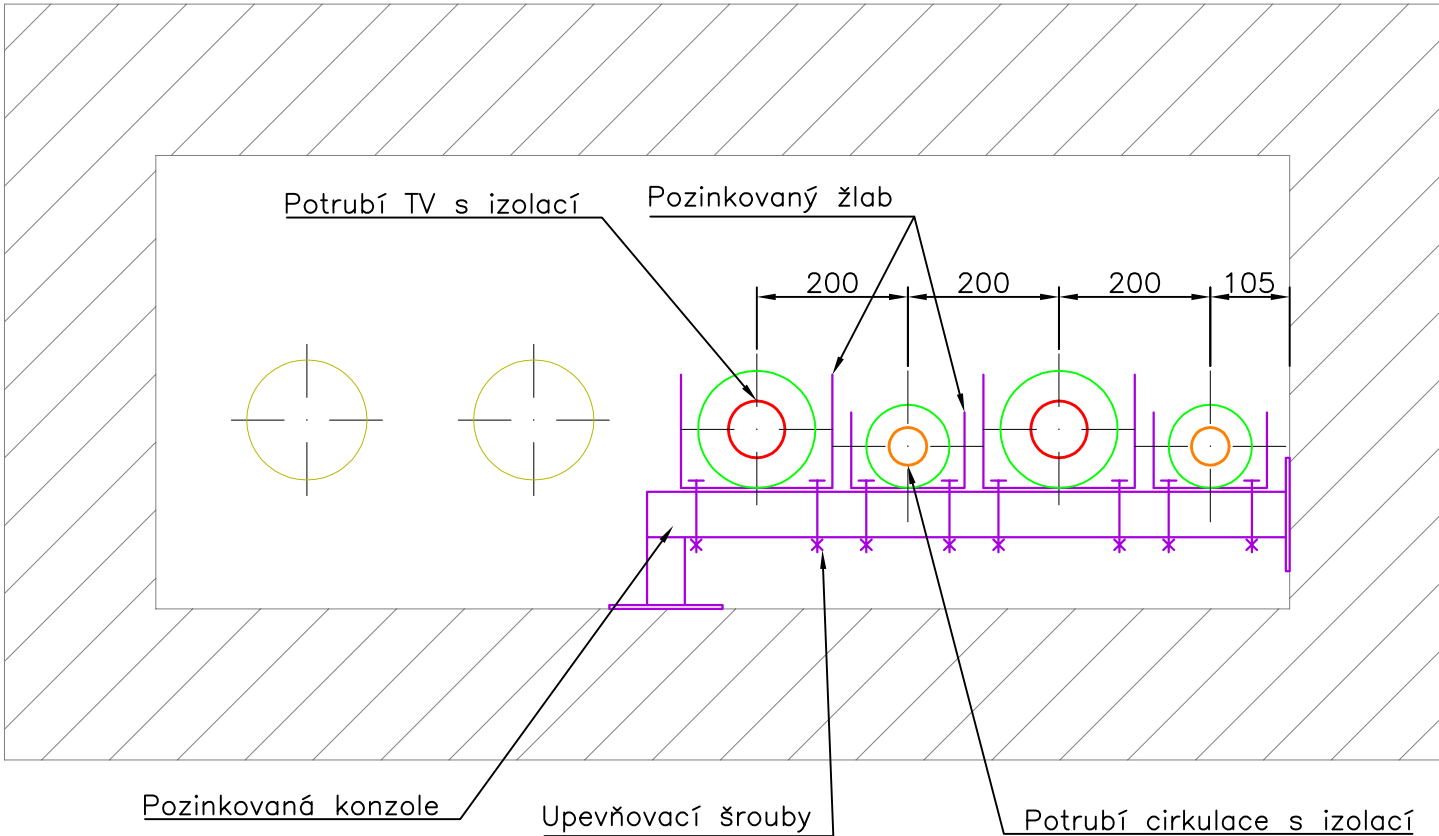

5	-	-	-
4	-	-	-
3	-	-	-
2	-	-	-
1	27.6.2017	Přidání řezů	Běhounek
Číslo revize	Datum	Popis změny	Vypracoval

ZHOTOVITEL :		INVESTOR :	
SITEZ s.r.o. Centrální předávací stanice Sídliště Nová Ves 415 01 Teplice www.sitez.cz		Severočeská teplotrenská, a. s. Teplotrenská 2 434 03 Most – Komořany	
Vypracoval	Ing. Běhounek J.	Zakázkové číslo	42 – 17
Kontroloval	Ing. Mandžák J.	Datum	06 / 2017
		Stupeň	DPS
		Měřítko	1 : 5
Akce : Rekonstrukce potrubí teplotné vody v topném kanálu od VS 54, Most D1 – Strojní část			
Obsah : Příčné řezy trasou		Poř. číslo :	Paré :
		4	5