



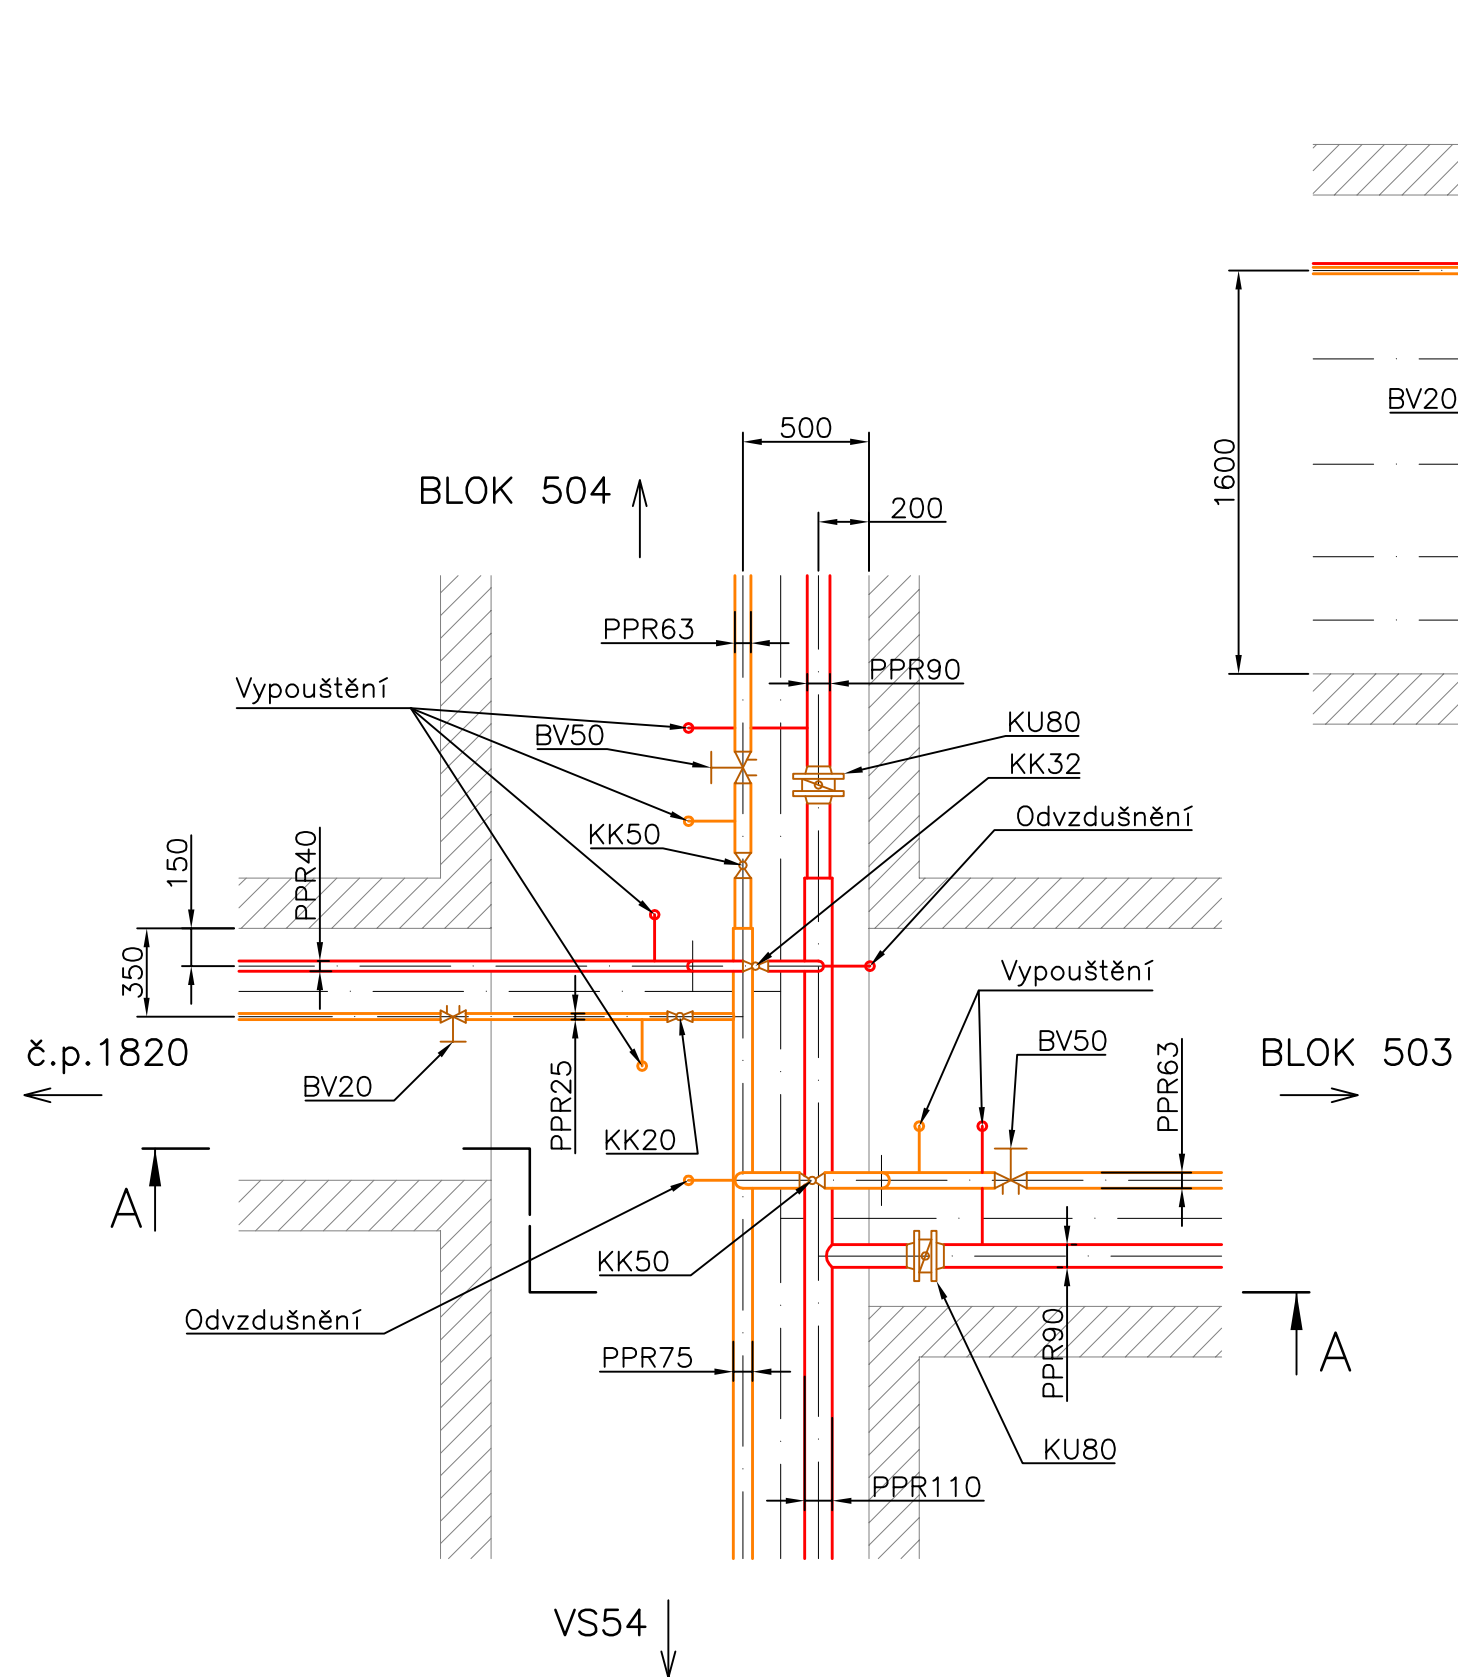

ŘEZ A-A

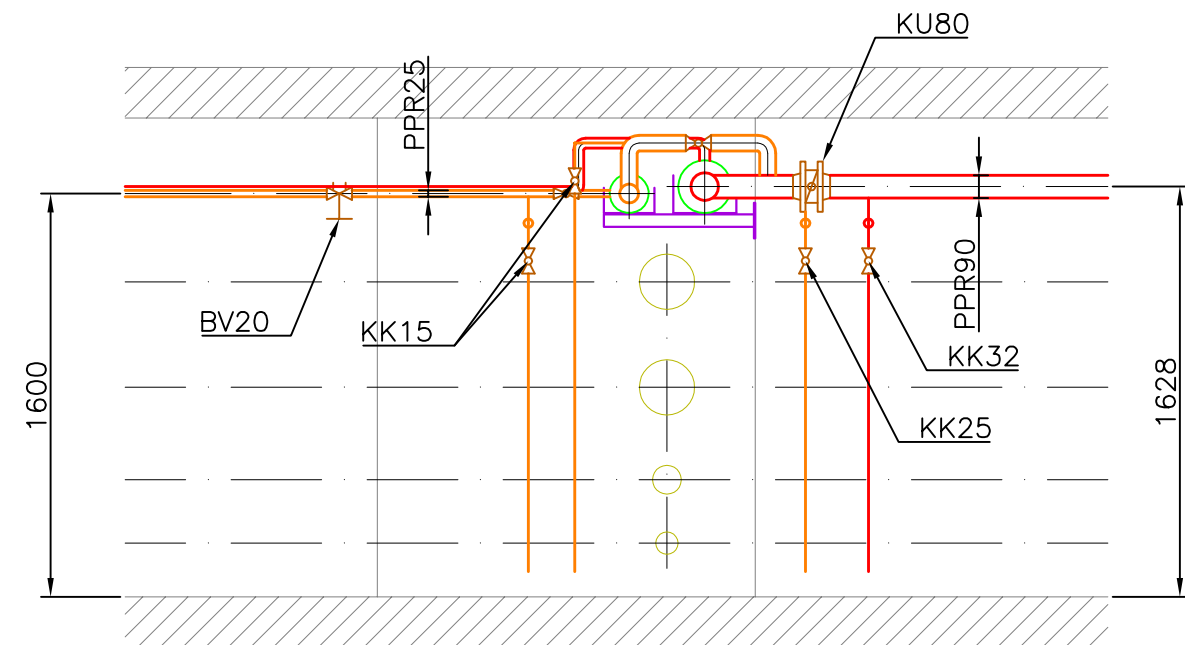

Z H O T O V I T E L :			I N V E S T O R :	
SITEZ s.r.o. Centrální předávací stanice Sídliště Nová Ves 415 01 Teplice www.sitez.cz			Severočeská teplárenská, a. s. Teplárenská 2 434 03 Most – Komořany	
Vypracoval	Ing. Běhounek J.	<i>Bm</i>	Zakázkové číslo	42 – 17
Kontroloval	Ing. Mandžák J.	<i>JM</i>	Datum	06 / 2017
Akce :			Stupeň	DPS
Rekonstrukce potrubí teplé vody v topném kanálu od VS 54, Most D1 – Strojní část			Měřítko	1 : 30
Obsah :			Poř. číslo :	Paré :
Odbočka 01			5	1