



VÝSTUP DO 509, 512 a 513

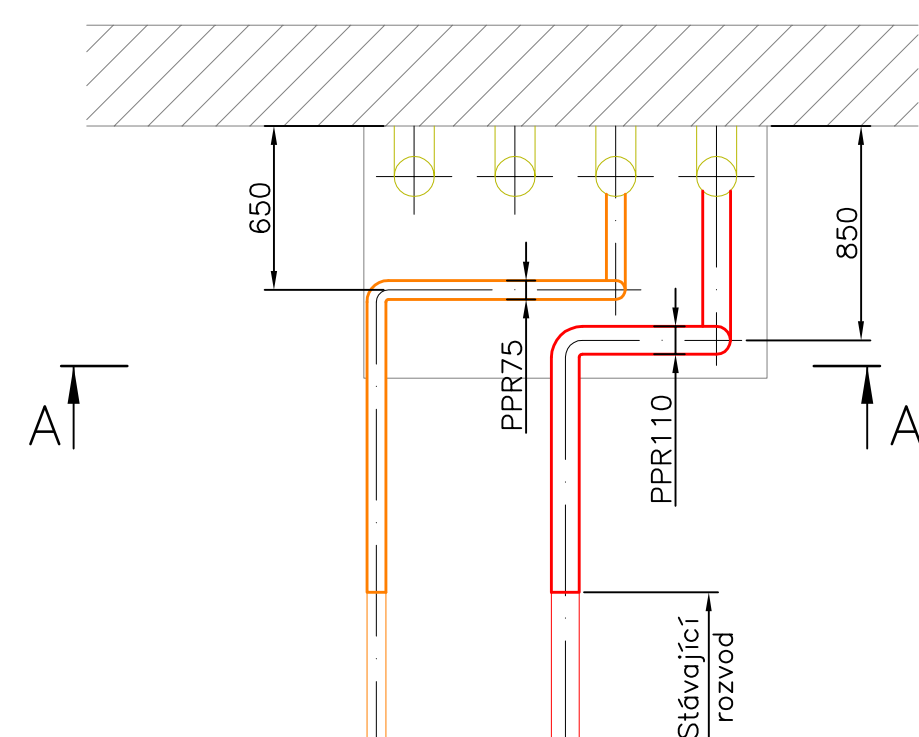


ŘEZ A-A

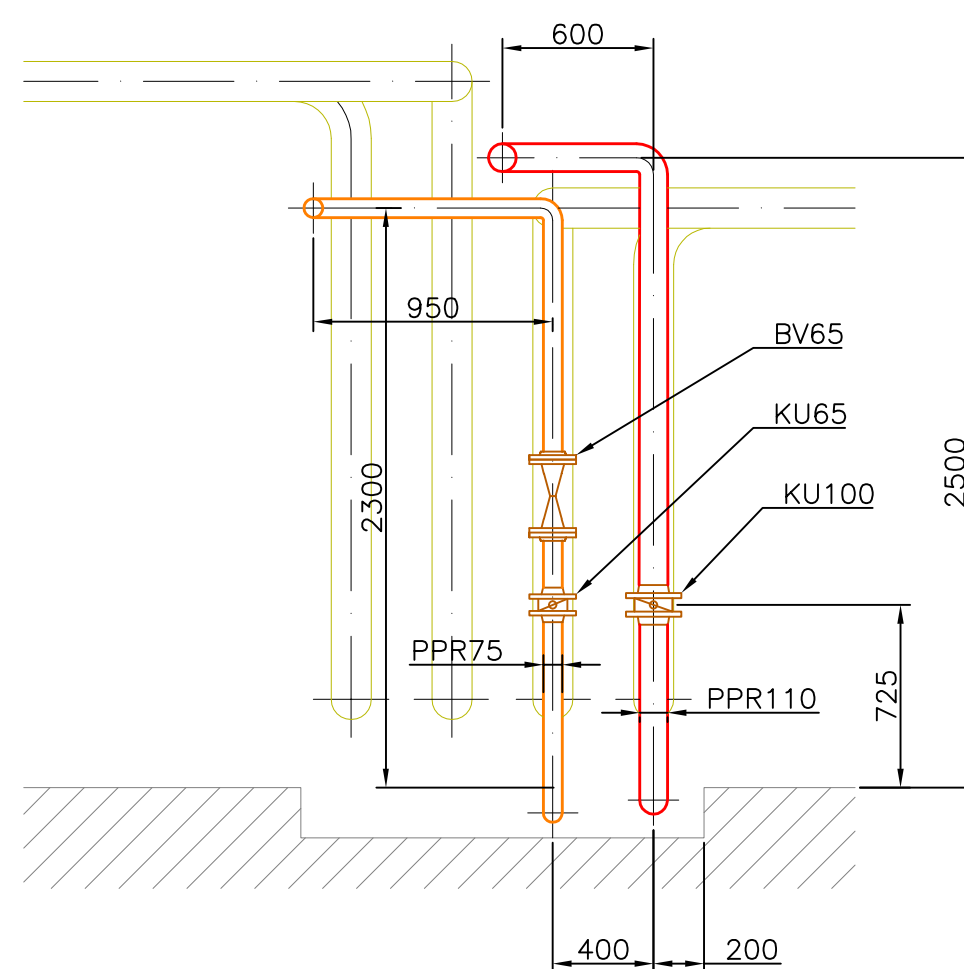

ŘEZ B-B

VÝSTUP DO 503, 504 a čp.1820

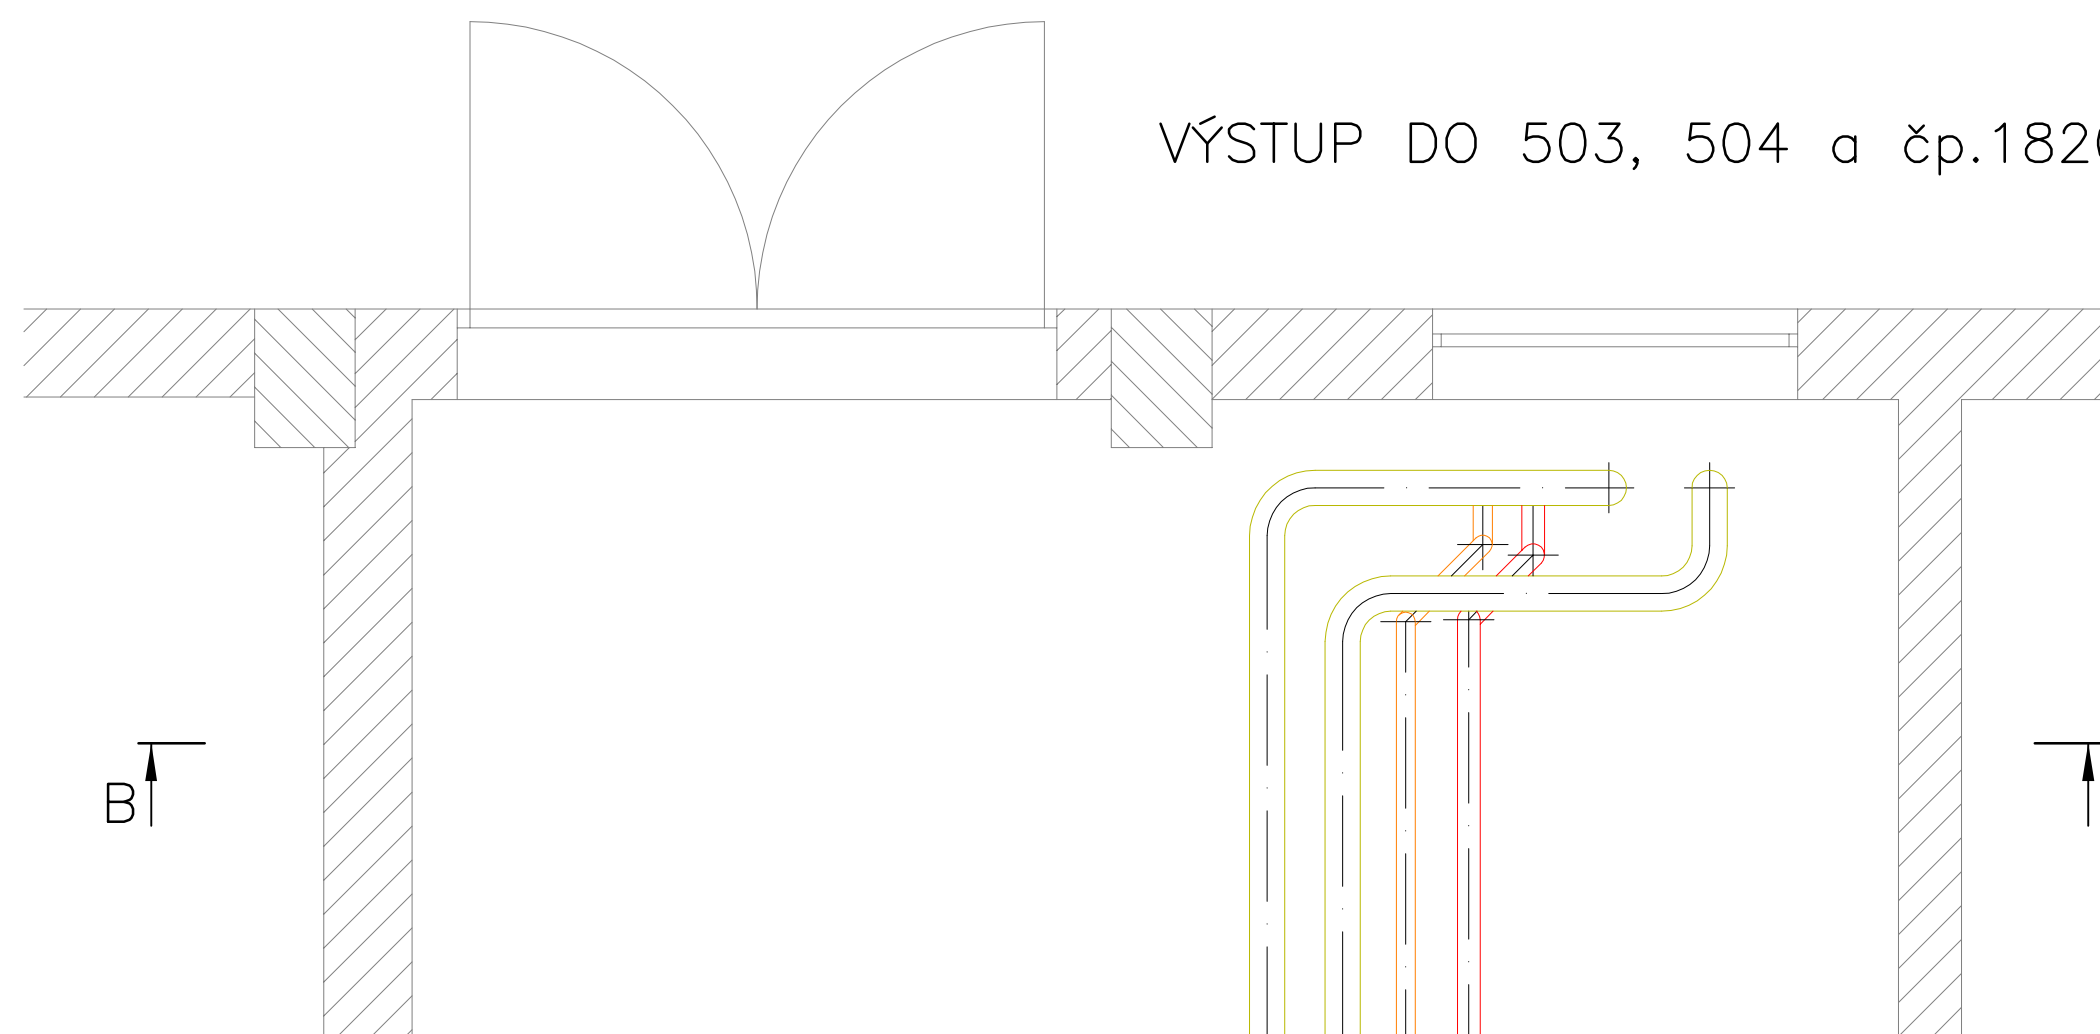

Potrubí možné montovat až po demontáži stávající TV a cirkulace

Napojení ve VS před stávající rozdělení a přidání nové armatury DN110 a DN75

5	-	-	-
4	-	-	-
3	-	-	-
2	-	-	-
1	27.6.2017	Úprava zapojení, přidání výstupu	Běhounek
Číslo revize	Datum	Popis změny	Vypracoval

Z H O T O V I T E L :		I N V E S T O R :	
SITEZ s.r.o. Centrální předávací stanice Sídliště Nová Ves 415 01 Teplice www.sitez.cz		Severočeská teplotrenská, a. s. Teplotrenská 2 434 03 Most - Komořany	
Vypracoval	Ing. Běhounek J.	Zakázkové číslo	42 - 17
Kontroloval	Ing. Mandžák J.	Datum	06 / 2017
Akce :		Stupeň	DPS
		Měřítko	1 : 30
Rekonstrukce potrubí teplé vody v topném kanálu od VS 54, Most D1 - Strojní část			
Obsah :		Poř. číslo :	Paré :
Výstup z VS 54		7	1