
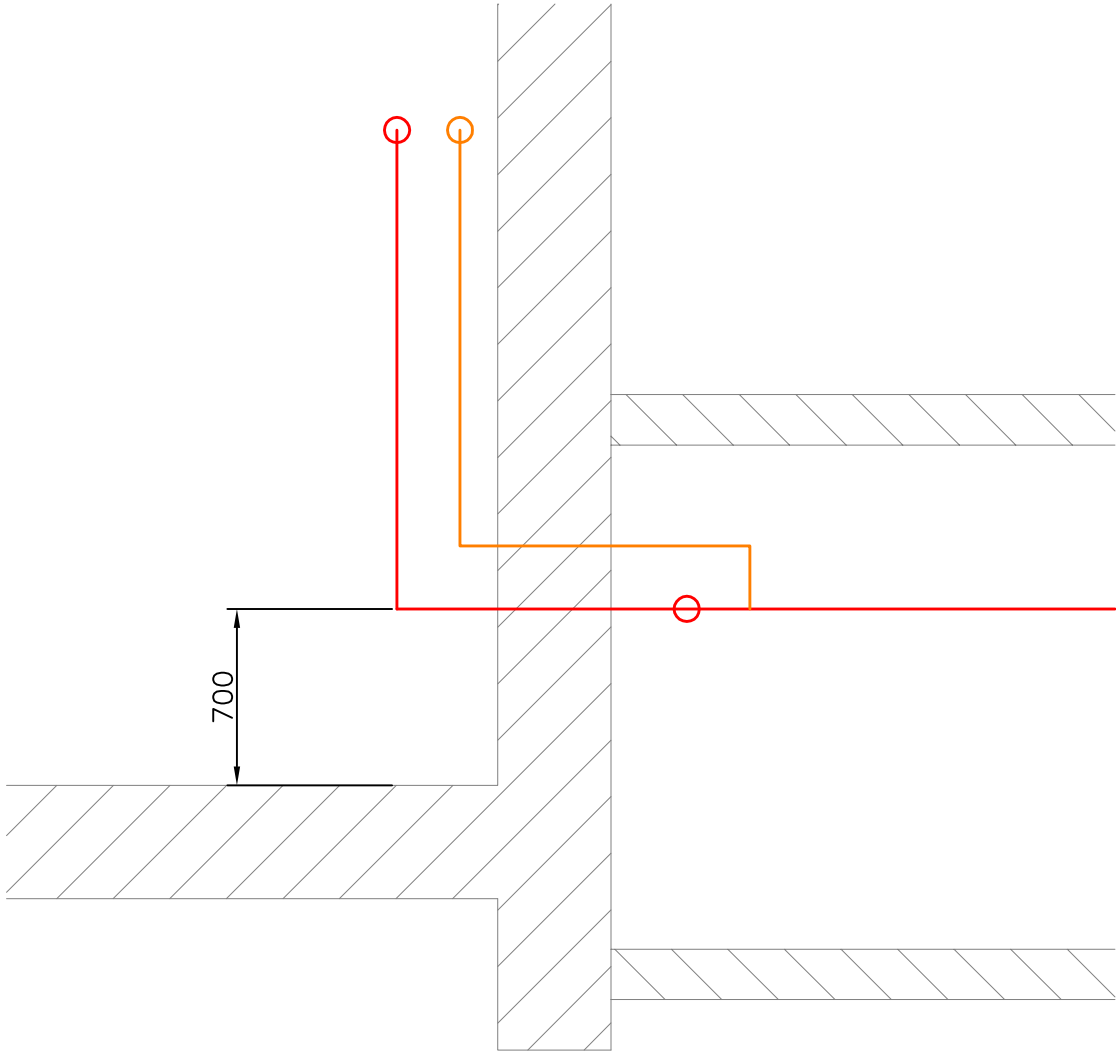
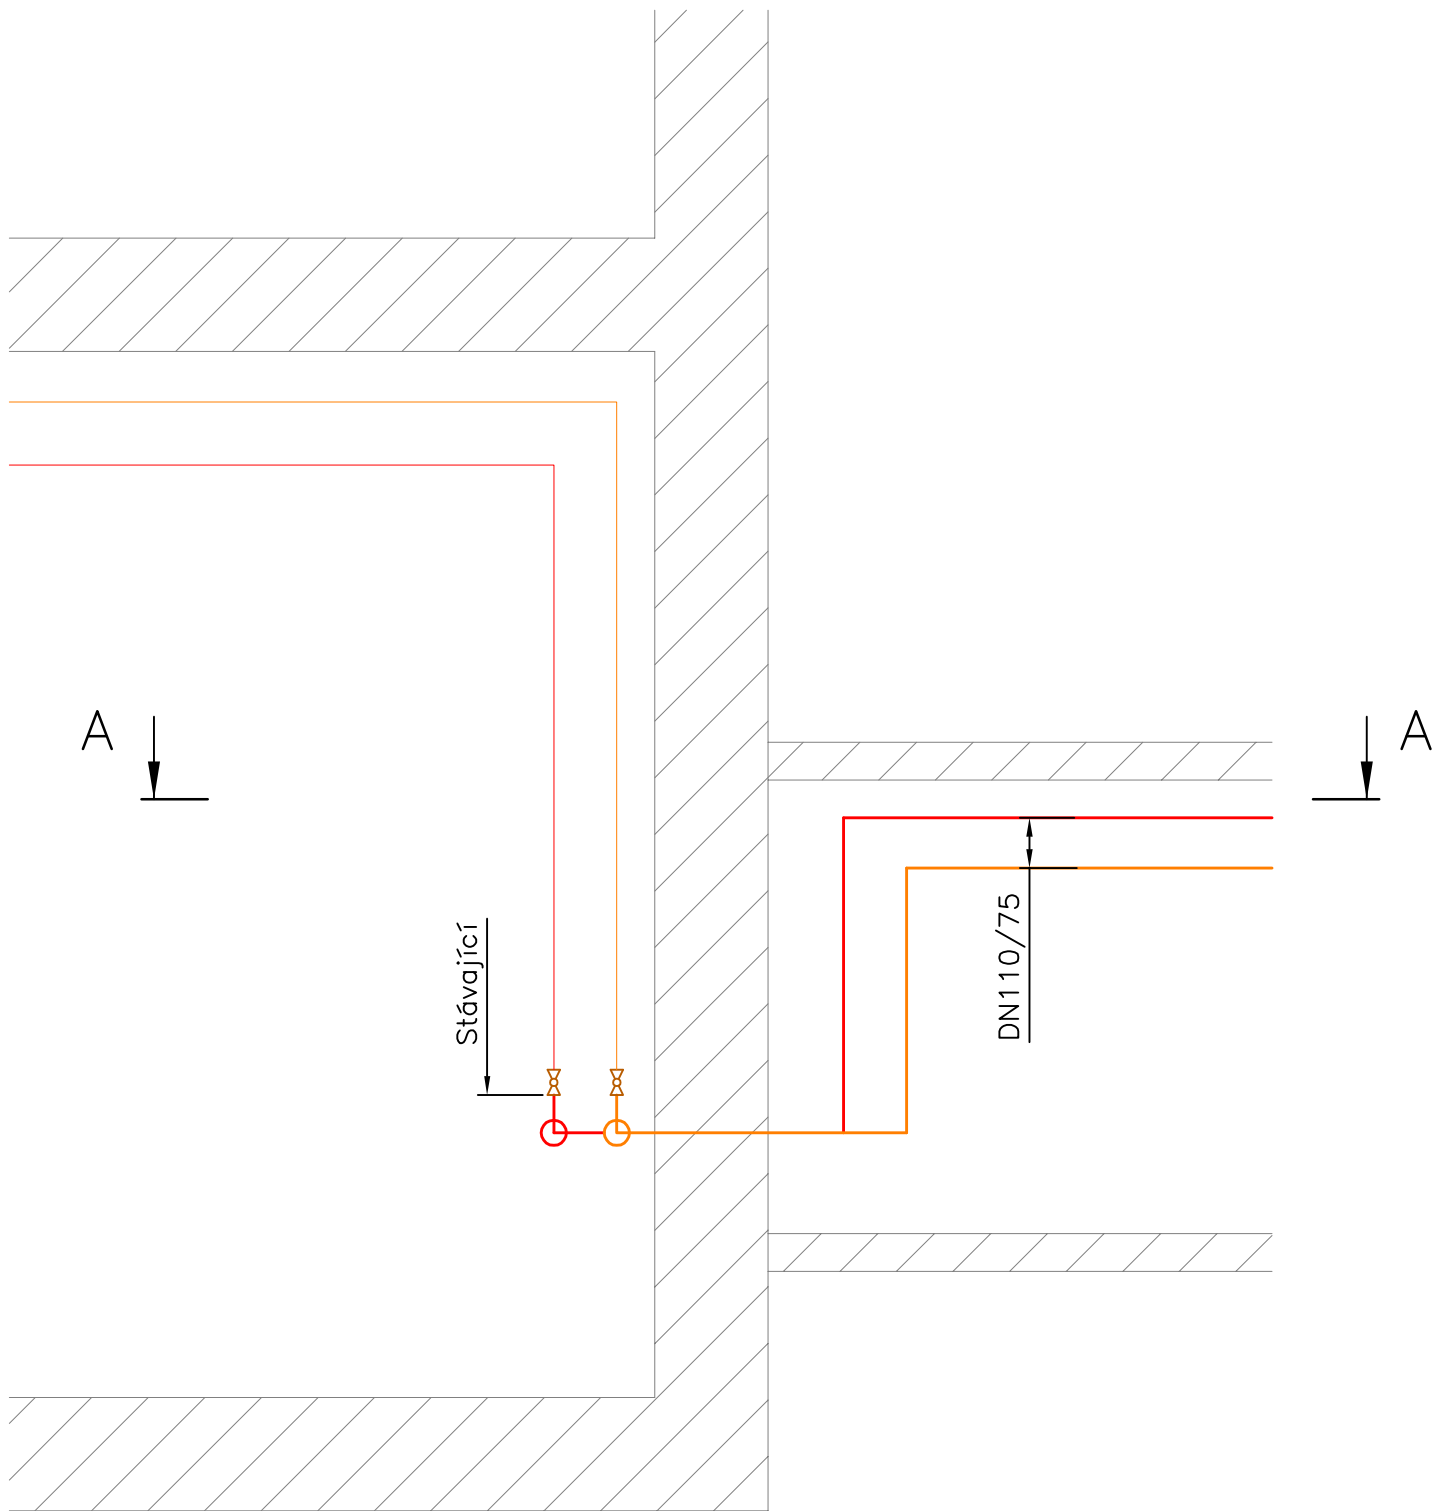
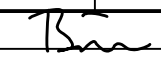


ŘEZ A-A

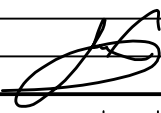

Z H O T O V I T E L :			I N V E S T O R :	
 SITEZ s.r.o. Centrální předávací stanice Sídliště Nová Ves 415 01 Teplice www.sitez.cz			Severočeská teplárenská, a. s. Teplárenská 2 434 03 Most – Komořany	
Vypracoval	Ing. Běhounek J.		Zakázkové číslo	42 – 17
Kontroloval	Ing. Mandzák J.		Datum	06 / 2017
			Stupeň	DPS
			Měřítko	1 : 30
Akce : Rekonstrukce potrubí teplé vody v topném kanálu od VS 54, Most D1 – Strojní část				
Obsah : Vstup do bloku 509			Poř. číslo :	Paré :
			11	1