
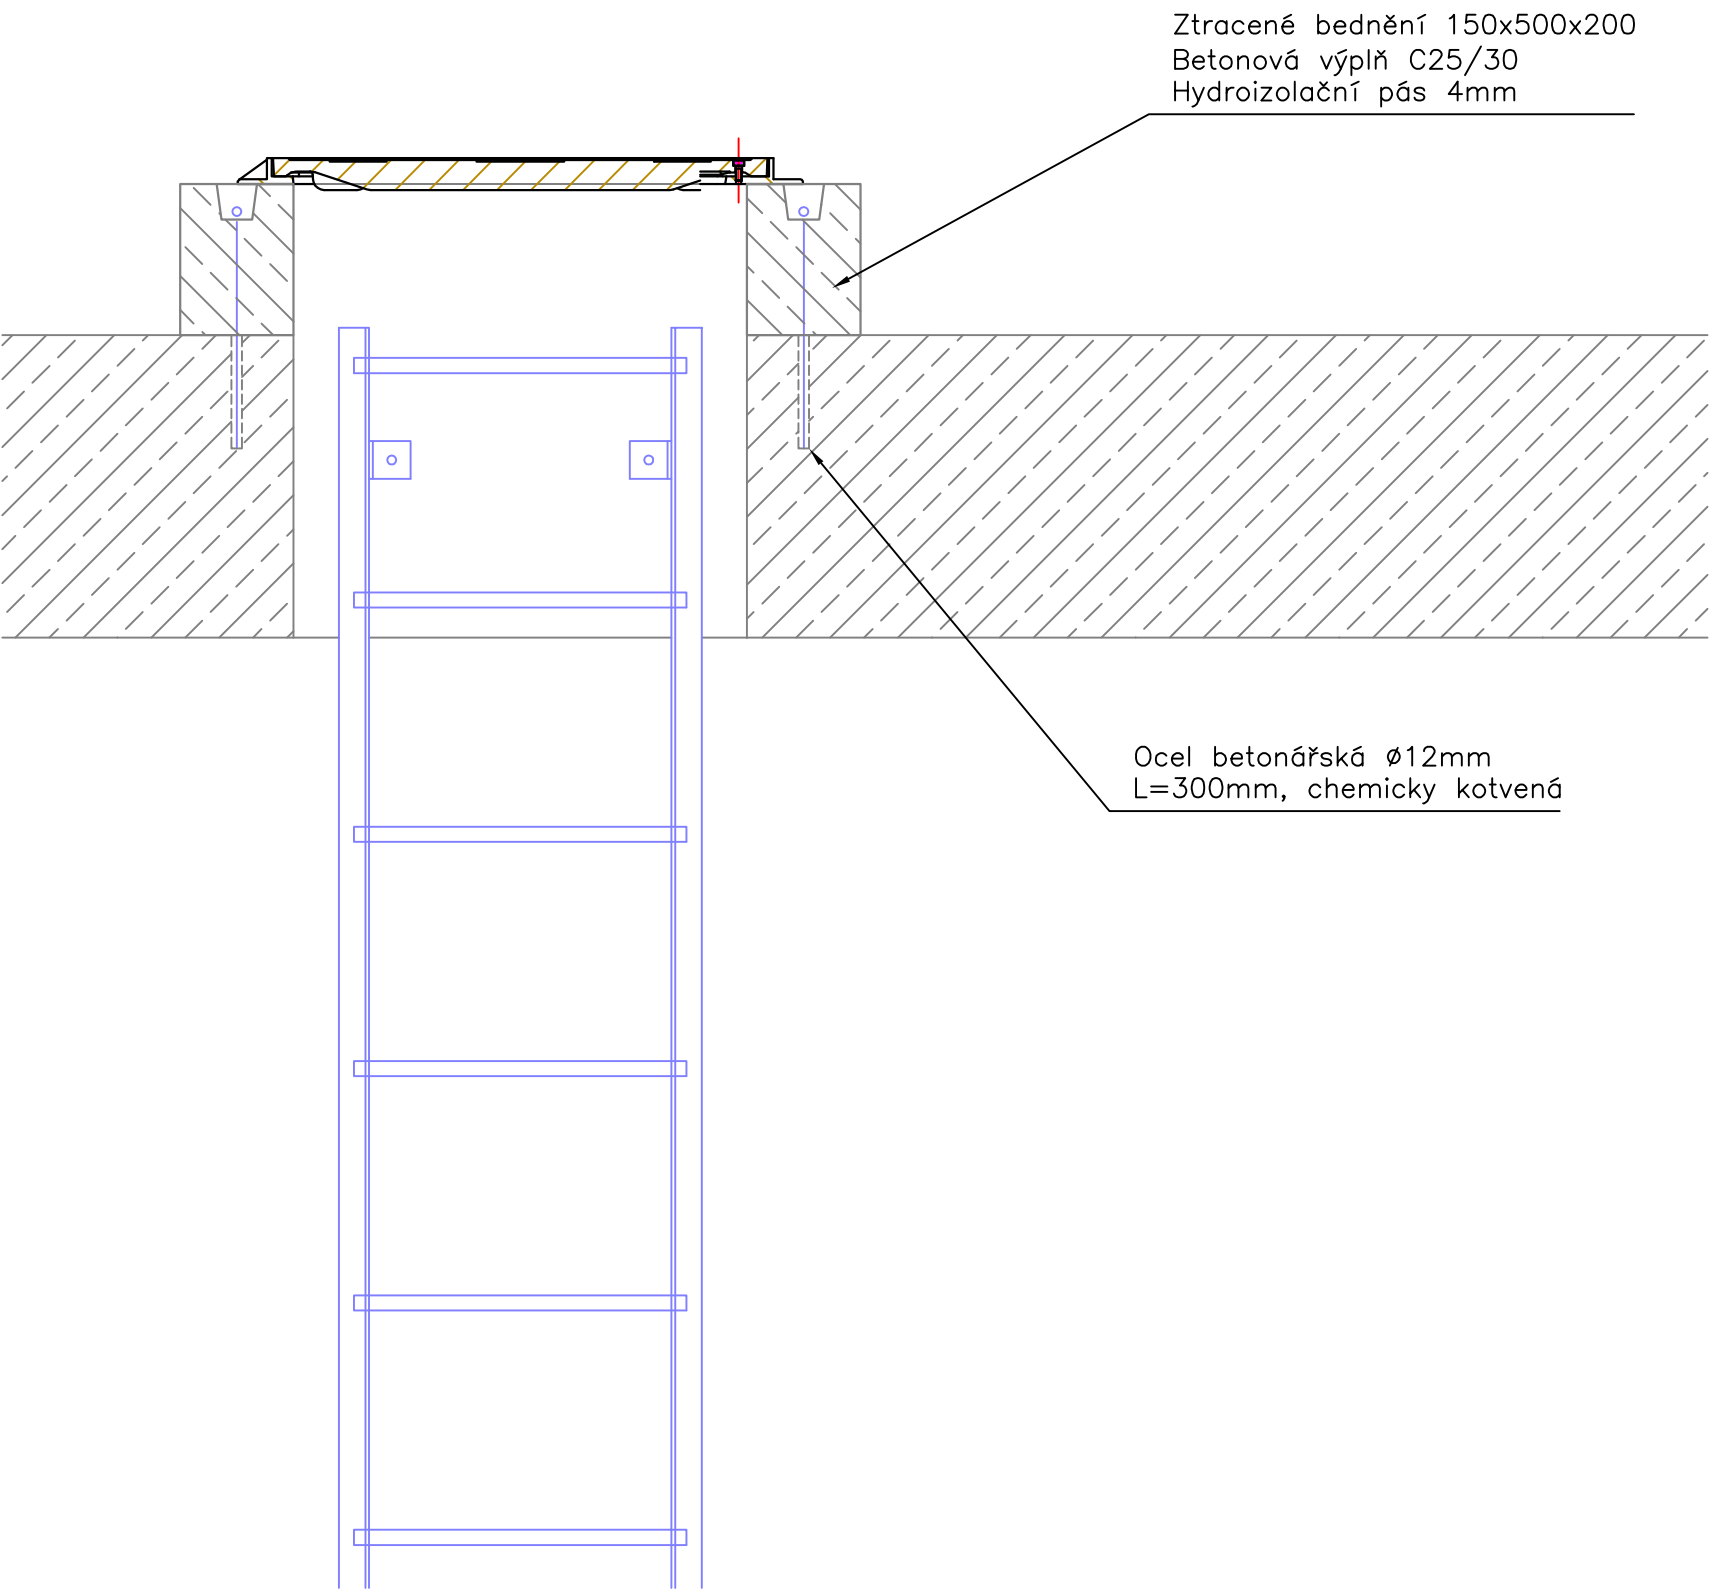
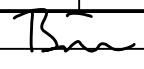


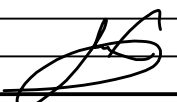

1. Nadezdívka vstupních otvorů šachet z KB bloků
2. Vnější strana bude opatřena penetračním nátěrem

5	-	-	-
4	-	-	-
3	-	-	-
2	-	-	-
1	-	-	-
Číslo revize	Datum	Popis změny	Vypracoval

Z H O T O V I T E L :		I N V E S T O R :		
 SITEZ s.r.o. Centrální předávací stanice Sídliště Nová Ves 415 01 Teplice www.sitez.cz		Severočeská teplárenská, a. s. Teplárenská 2 434 03 Most – Komořany		
Vypracoval	Ing. Běhounek J.		Zakázkové číslo	42 – 17
			Datum	06 / 2017
Kontroloval	Ing. Mandzák J.		Stupeň	DPS
			Měřítko	1 : 10
Akce : Rekonstrukce potrubí teplé vody v topném kanálu od VS 54, Most D2 – Stavební část				
Obsah : Úprava šachetních komínků			Poř. číslo :	Paré :
			2	6