
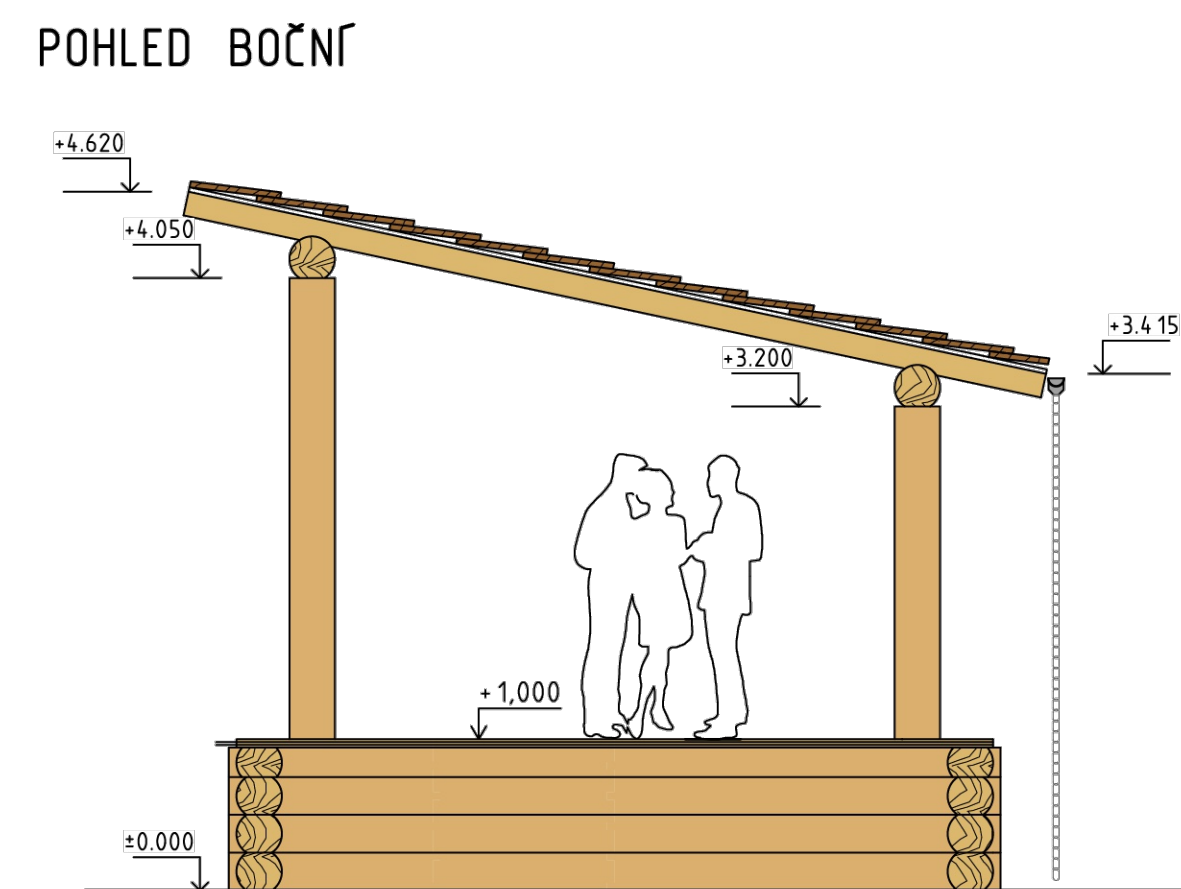
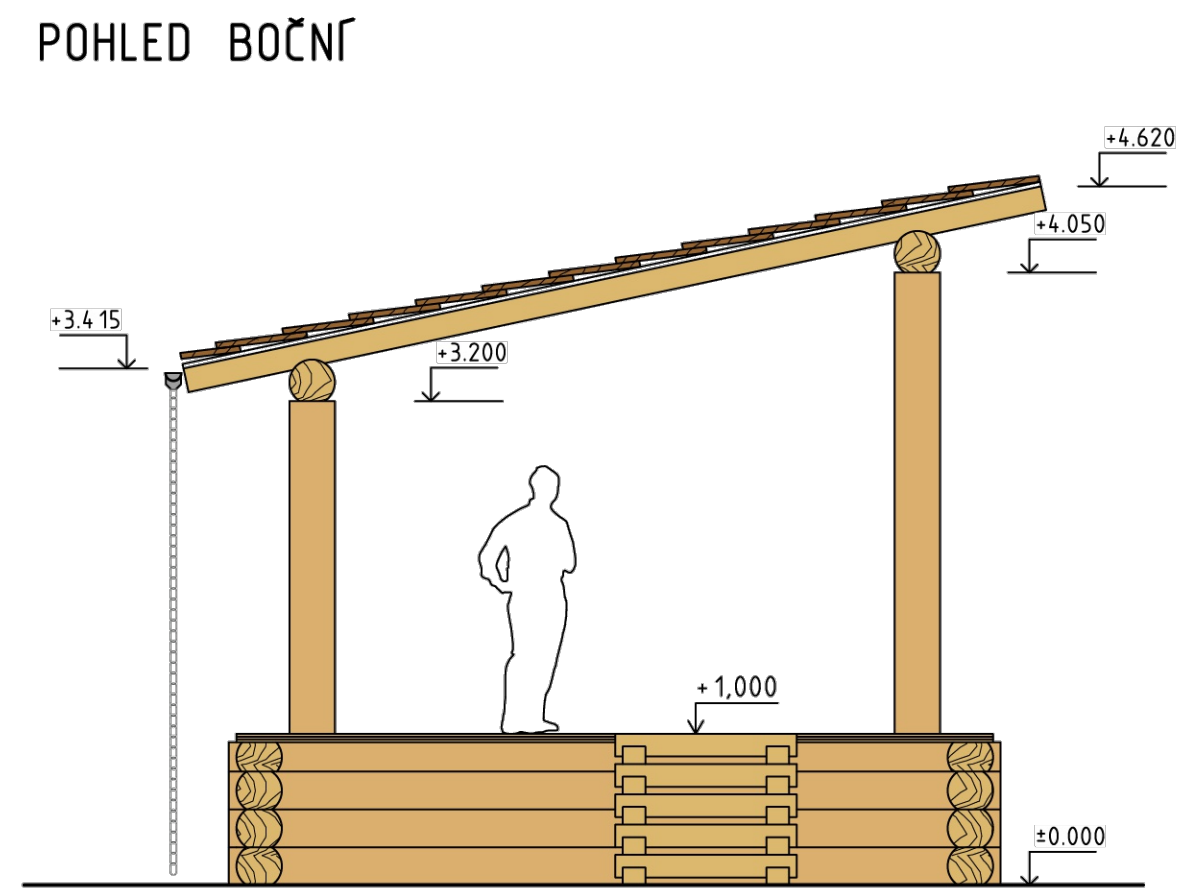
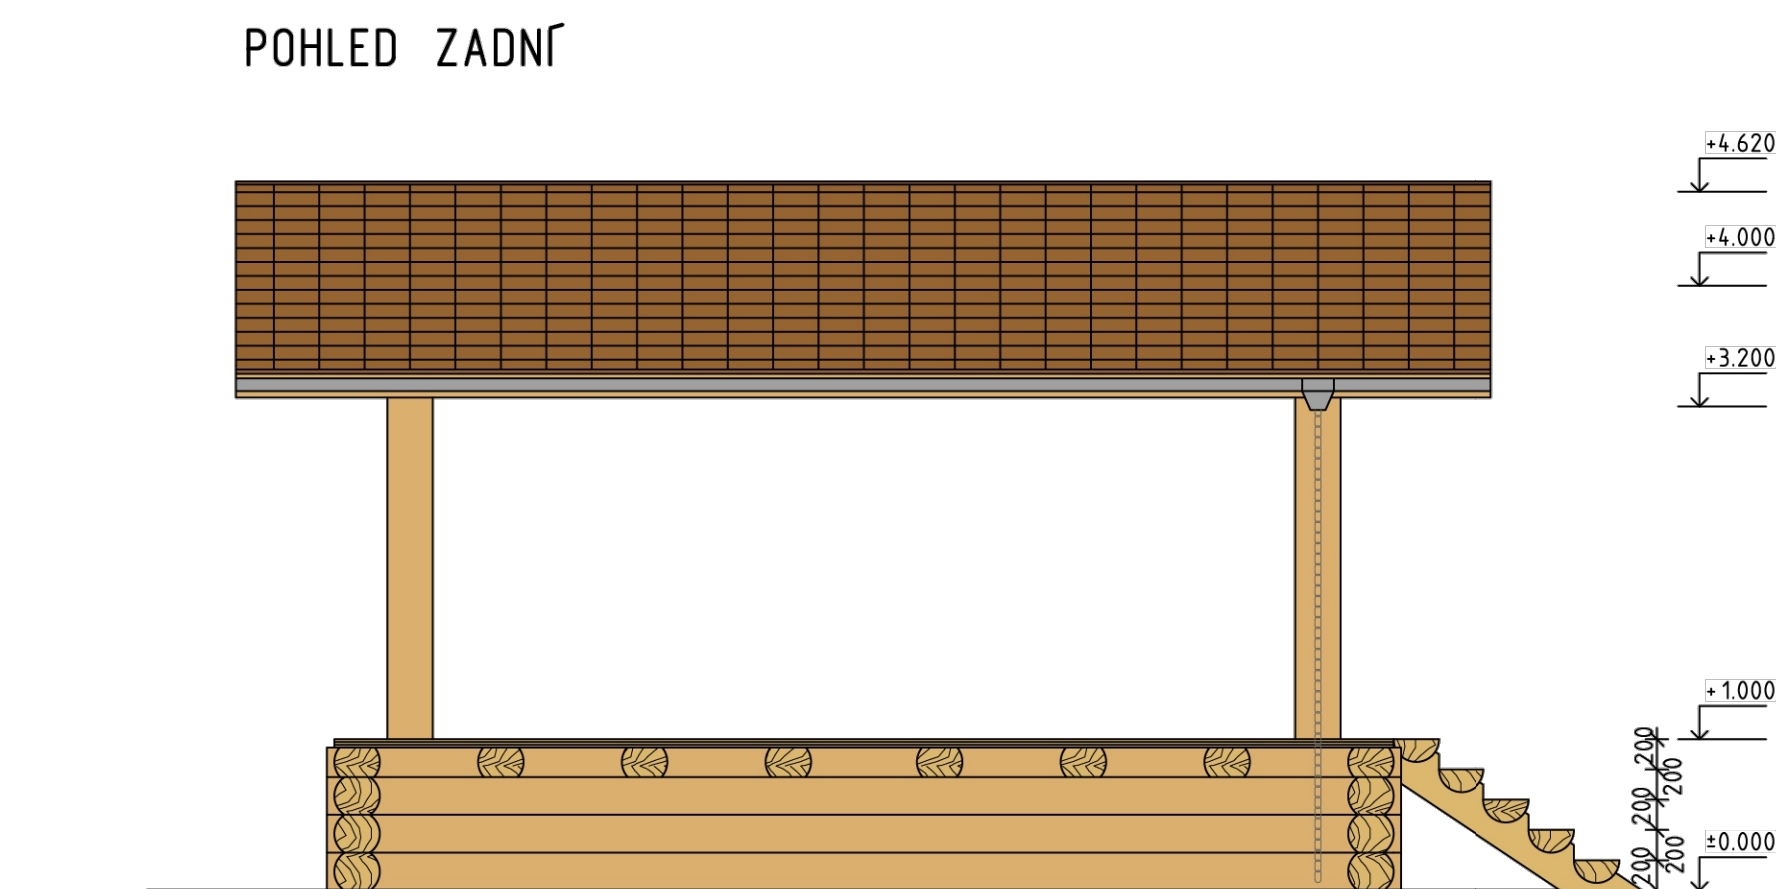
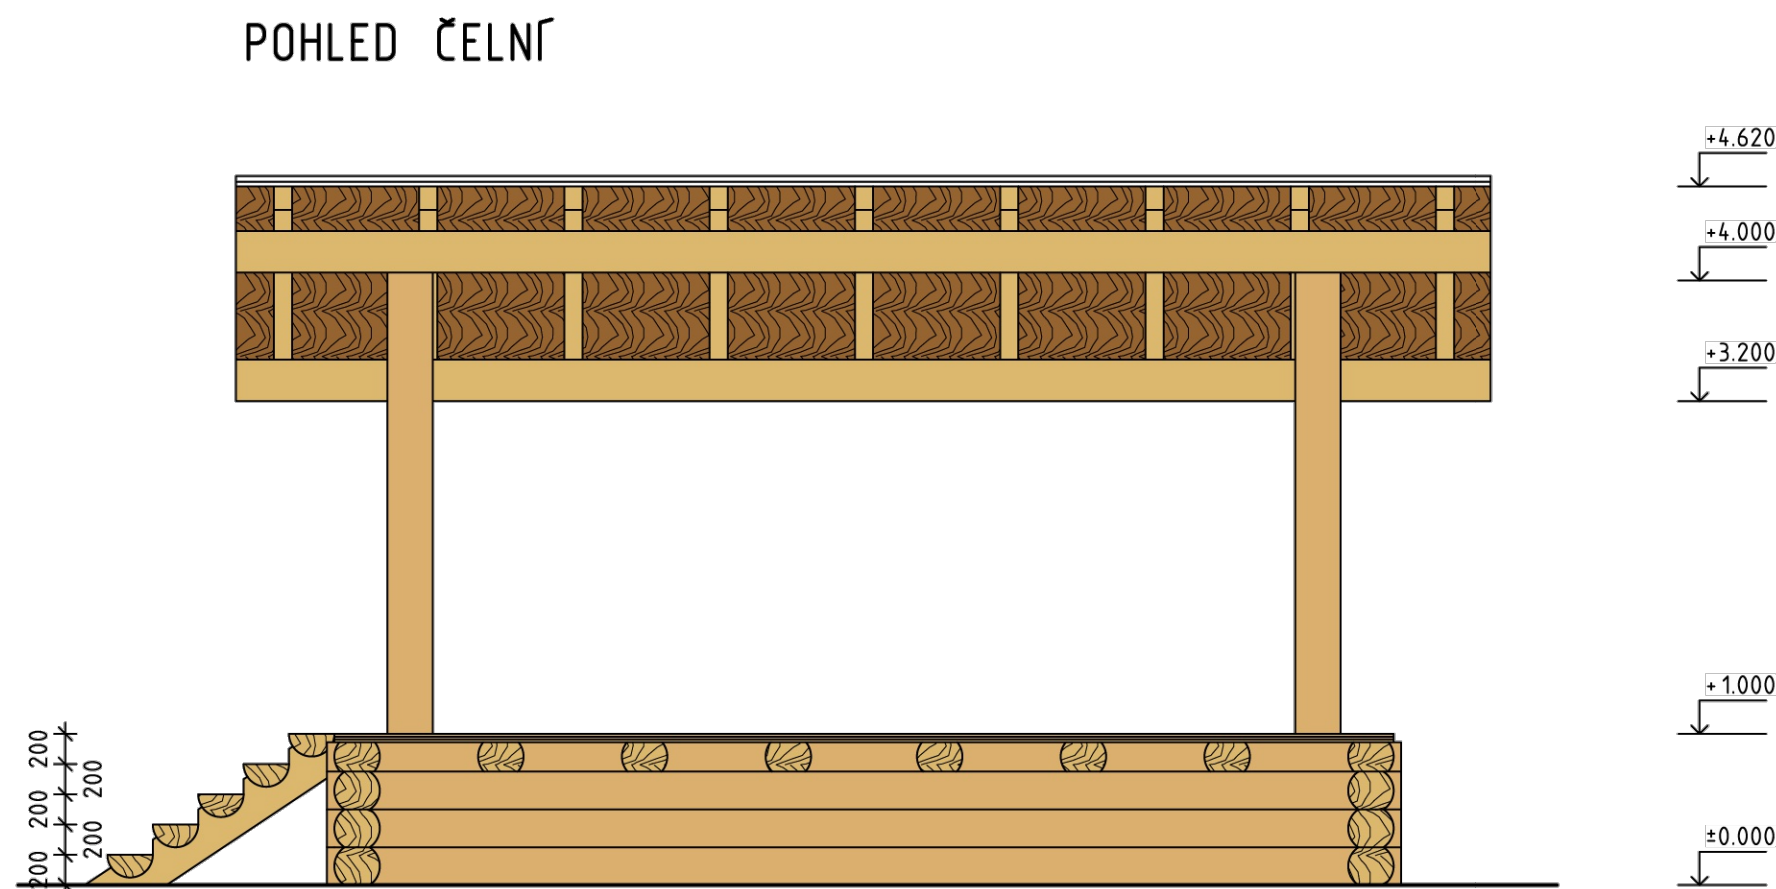


REZ 1-1

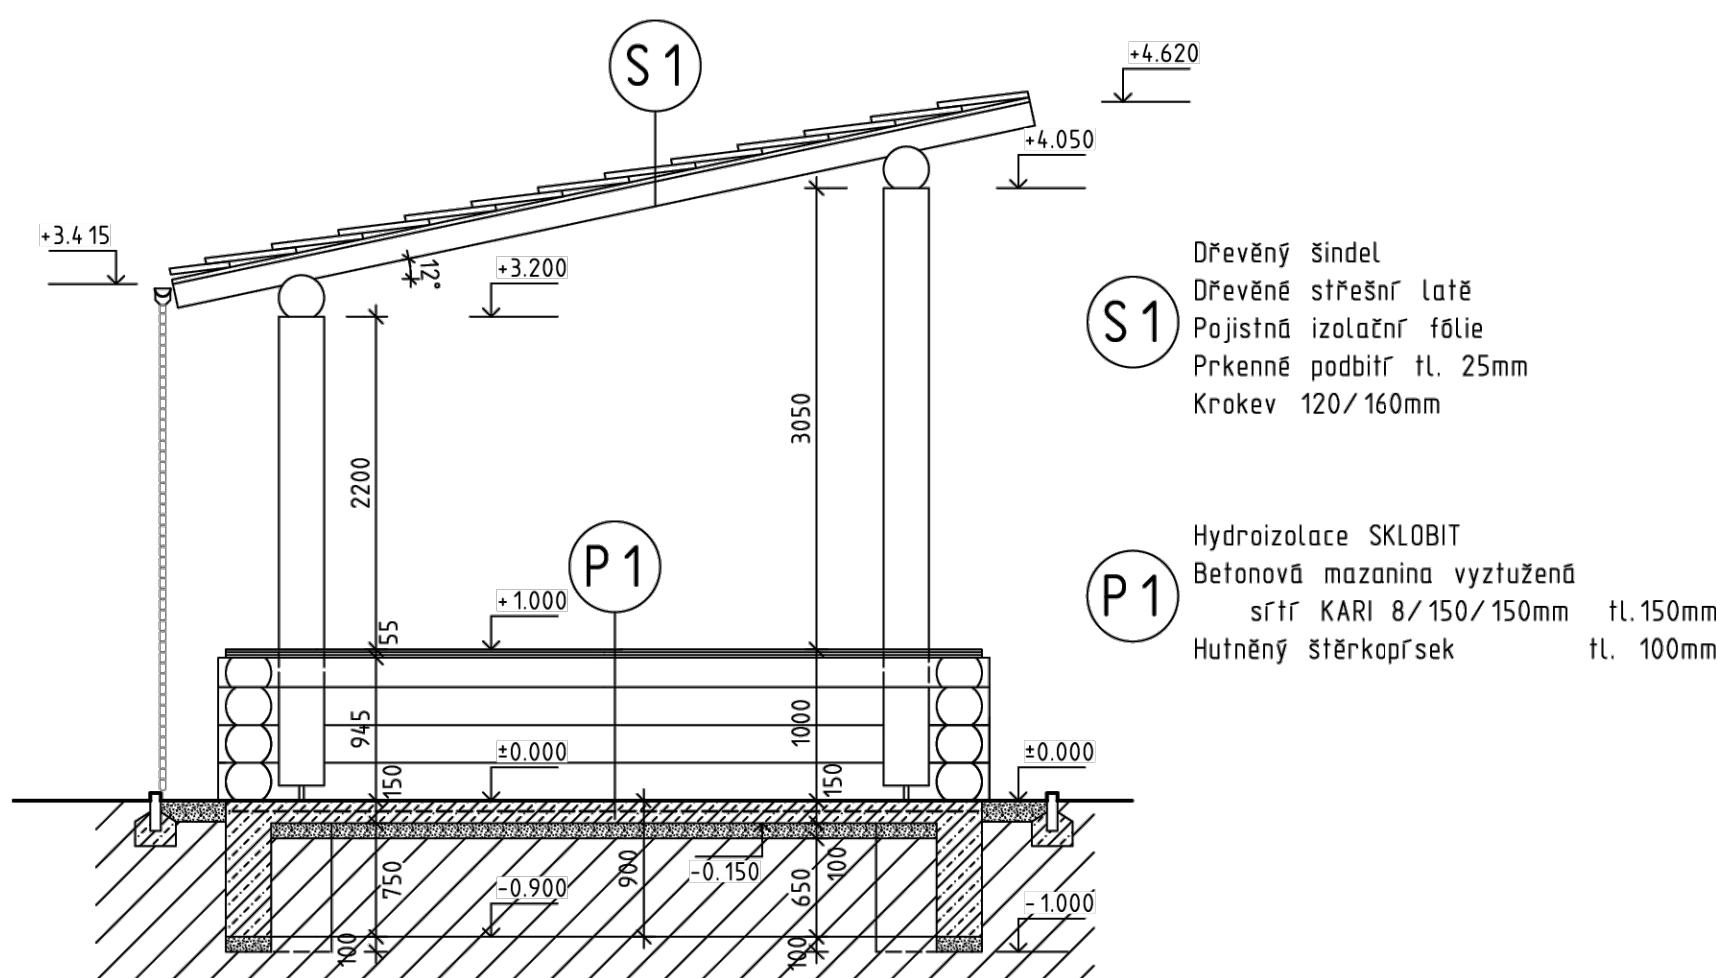

3.		
2.		
1.		
ČÍSLO	POPIS ZMĚNY	DATUM
PROJEKTANT : <div>MEDIANE KOBELČÍK PROKA PROJEKČNÍ KANCELÁŘ KOBELČÍK OSUDNÁ 28, 461 01 VRSKMAŇ</div>		
STAVBA : <div>Vrskmaň - novostavba dřevěného pódia</div>		
MÍSTO STAVBY : <div>p.p.č. 63/1 k.ú. Vrskmaň</div>		
INVESTOR : <div>obec Vrskmaň Vrskmaň čp. 46 431 15</div>		
ČÁST PROJEKTU : <div>d. dokumentace objektu d.1 stavební a technologická část d.1.1 architektonicko - stavební řešení</div>		
OBSAH VÝKRESU : <div>dřevěné pódium</div>		
VYPRACOVAL : <div>M. Kobiřezek</div>		
ZAKÁZOVATEL : <div>ČÍSLO :</div>		
DATUM : <div>11/2024</div>		
STUPEŇ PD : <div>dokumentace pro realizaci stavby</div>		
FORMAT : <div>8 x A4</div>		
MĚŘÍTKO : <div>1:50</div>		
ČÍSLO VÝKRESU :		PÁŘE :
<div>d.1.1.2.1</div>		