


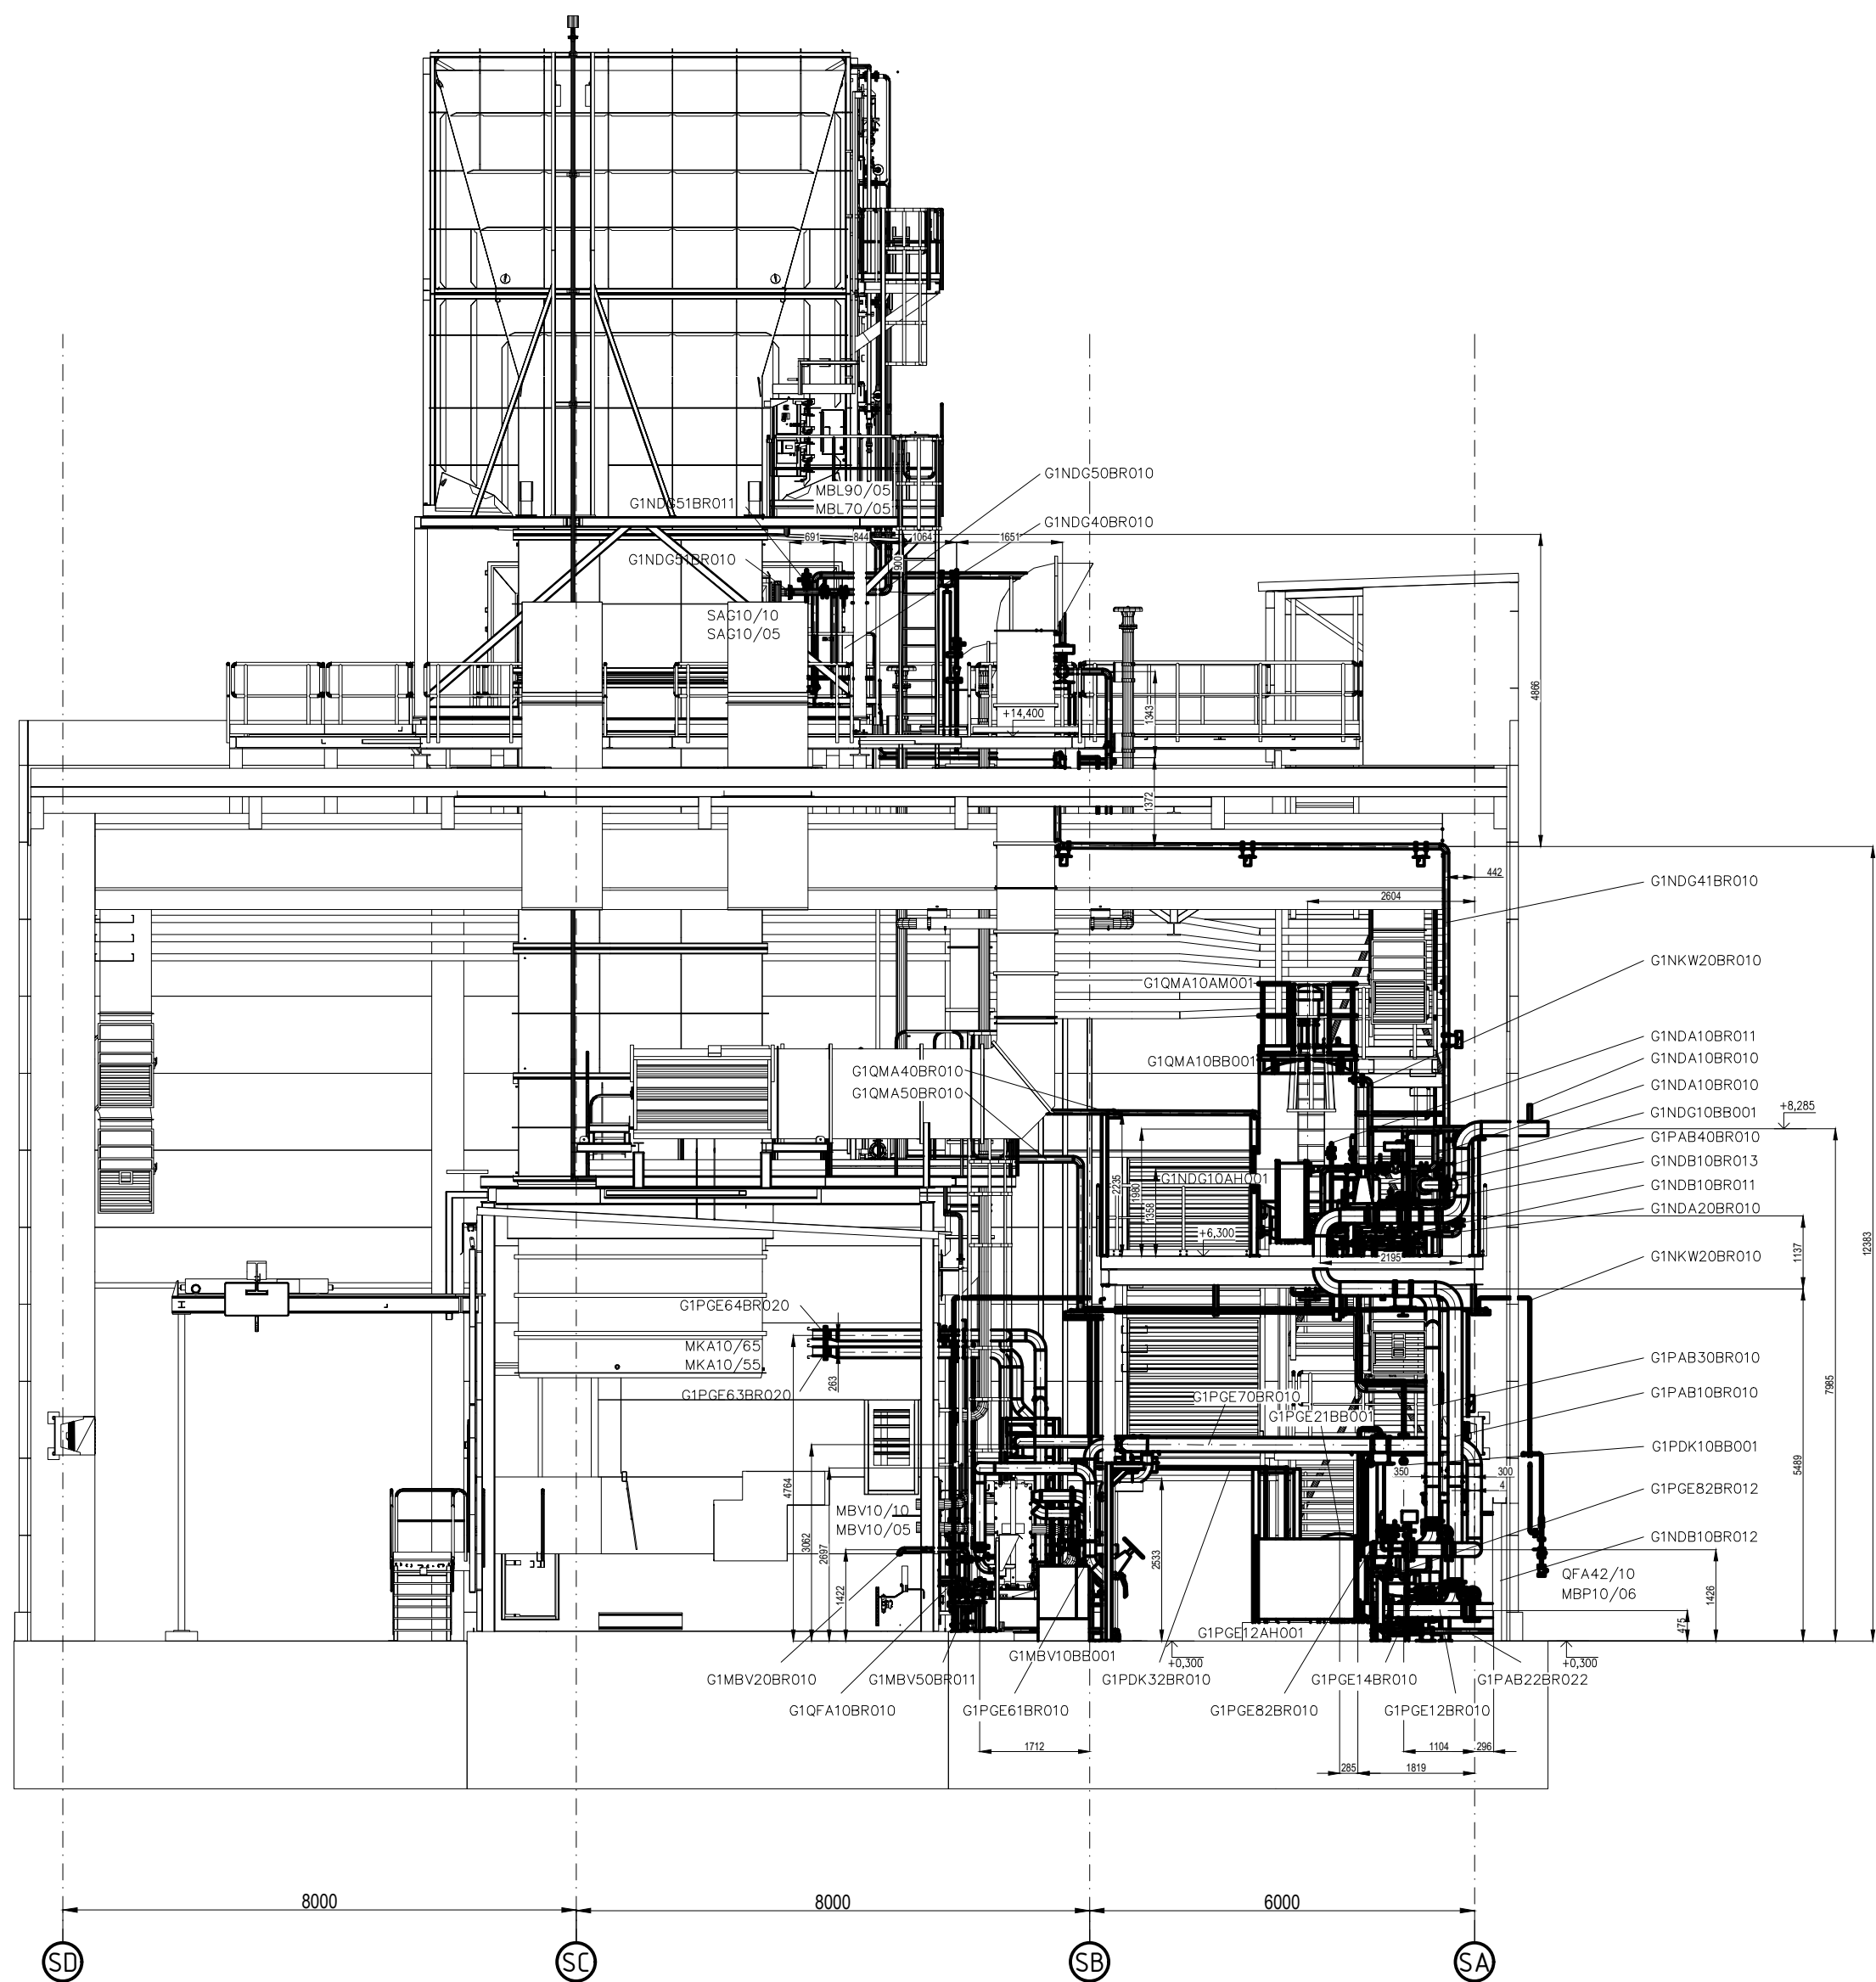

Rozdělení označení potrubí dle jednotlivých DPS:

- PAB a PGE - DPS 01.01 (Uzavřený okruh chladicí vody)
GHC, GKB a QMA - DPS 01.02 (Doplňování vody odpařovacího chladiče)
NDA, NDB, NDG, PDK a PDQ - DPS 01.03 (Uzavřený topný okruh sání vzduchu a ventilace systému GT)
SDB a MBX - DPS 01.04 (Přívod a odvod vody ze systému mytí kompresoru)
MBV - DPS 01.05 (Přívod a odvod oleje z nádrže GT)
NKV - DPS 01.06 (Přívod dusíku do GT)
QFA - DPS 01.07 (Vnitřní potrubí mezi zařízeními GT)

Rozdělení PS 01 (Plynová turbína) na jednotlivá DPS:

- DPS 01.01 - Uzavřený okruh chladicí vody
DPS 01.02 - Doplňování vody odpařovacího chladiče
DPS 01.03 - Uzavřený topný okruh sání vzduchu a ventilace systému GT
DPS 01.04 - Přívod a odvod vody ze systému mytí kompresoru
DPS 01.05 - Přívod a odvod oleje z nádrže GT
DPS 01.06 - Přívod dusíku do GT
DPS 01.07 - Vnitřní potrubí mezi zařízeními GT

±0,000 = 234,900 m n.m.
Podlaha SO 01 je ve výšce +0,3 m = 235,200 m n.m.

Objednatel / Customer United Energy, a.s.		Zhotovitel / Contractor SES MET - společnost PPC Komořany			
				metrostav DIZ	
Status dokumentace / Documentation status		Uvolněno do realizace			
Revize / Revision		Změna / Nature of revision		Datum / Date	Vypracoval / Prepared by
Měřítko / Scale 1:100		Zobrazení / Representation		HIP /VIP	DATUM
Jednotka délkové míry / Unit of length measure		0 10 20 30 40 50 60 70 80 90 100 mm			
Název PS/SO / Construction object title PS 01 - PLYNOVÁ TURBÍNA		Název DPS / DPS title DPS 01.01 - DPS 01.07			
Název díla / Title of work Výstavba paroplynového cyklu v teplárně Komořany		Objednatel / Customer United Energy, a.s. Most 1 - Komořany			
Název dokumentu Name of document DISPOZICE - ŘEZ D-D		Zpracovatel / Prepared by: 			
Vypracoval / Prepared by		Kontroloval / Checked by	Schválil / Approved by	Zakázkové číslo / Job No./unit 24E029 / -	
Jméno / Name	Pálka	Šimeček	Šimurda	Stupeň dokumentace / Documentation degree DETAIL DESIGN	Revize / Revision
Datum / Date	31.10.2025	31.10.2025	31.10.2025	Číslo dok. zákazníka / No. of customer doc. 2_PS01_2.3_STR_b_VYK_7	00
				Číslo zhotovitele / No. of contractor	
Tento dokument a jeho přílohy obsahují důvěrné informace a ochranné tajemství společnosti SLOVENSKÉ ENERGETIKÉ STROJÁRNE a.s.; bez předchozího písemného souhlasu SLOVENSKÉ ENERGETIKÉ STROJÁRNE a.s. je zakázáno je kopírovat, rozmnožovat, poskytovat nebo zpřístupňovat třetím osobám. This document and its attachments contain confidential information and trade secrets of SLOVENSKÉ ENERGETIKÉ STROJÁRNE a.s.; without the prior written consent of SLOVENSKÉ ENERGETIKÉ STROJÁRNE a.s., it is prohibited to copy, reproduce, provide, or disclose them to third parties.					