


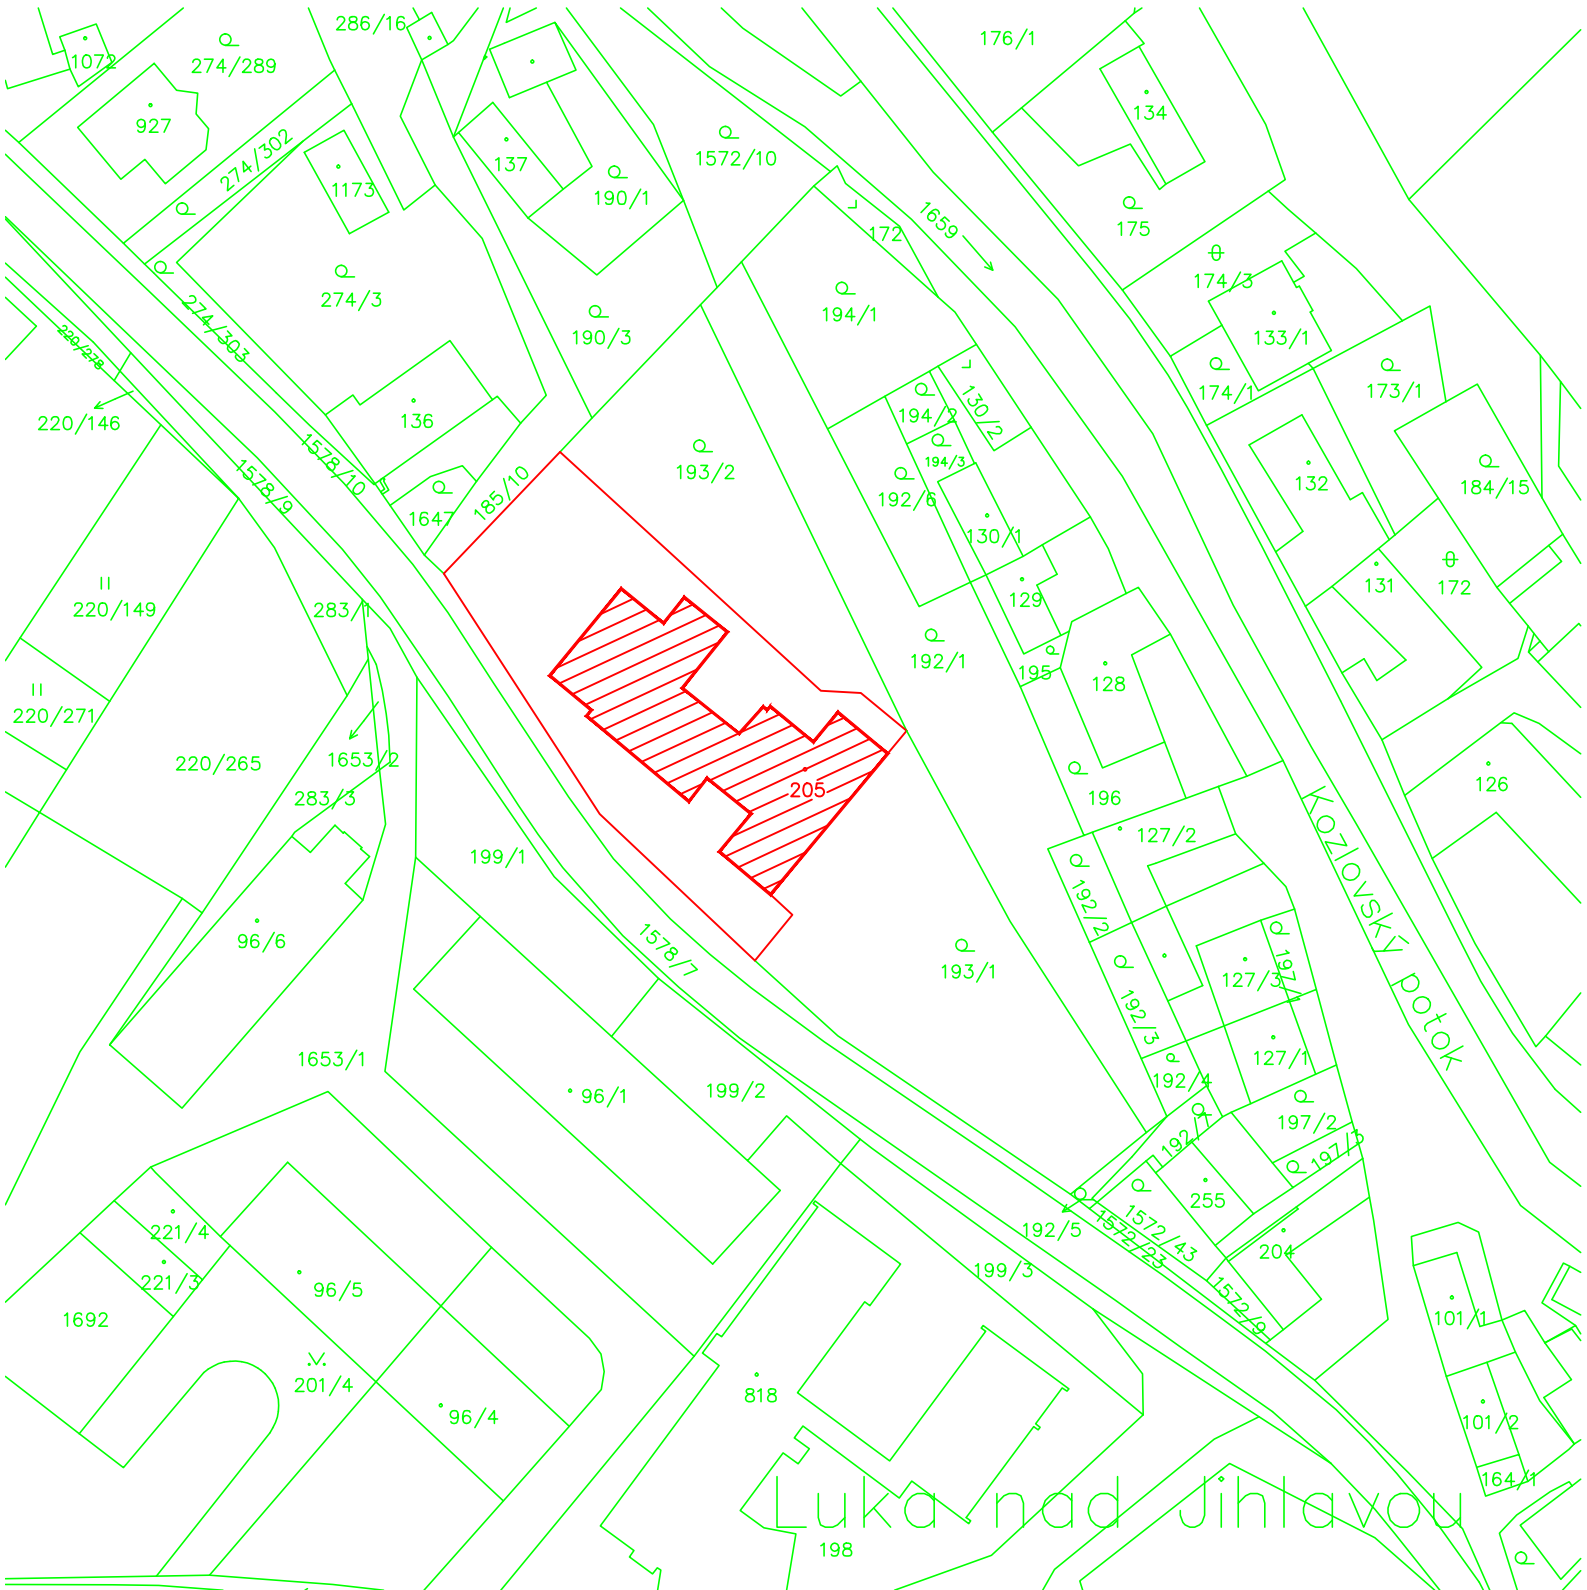


HRANICE POZEMKU INVESTORA



OBJEKT URČENÝ KE STAVEBNÍM ÚPRAVÁM A DOSTAVBĚ

±0.000=ÚROVEŇ STÁVAJÍCÍ PODLAHY 1.NP

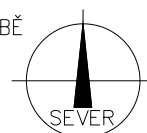

Paré číslo:

Vypracoval		Zodpovědný projektant		Projektant:	
ING. JOSEF SLABÝ		ING. JOSEF SLABÝ		ING. JOSEF SLABÝ	
Investor:	MĚSTYS LUKA NAD JIHLAVOU 1. MÁJE 76, 588 22 LUKA NAD JIHLAVOU			ARNOLEC 30 588 27 JAMNÉ U JIH.	
Stavba:	DOSTAVBA ZŠ LUKA NAD JIHLAVOU PROJEKT PRO VÝBĚR DODAVATELE			Zak. číslo	60/10/2021
Akce:				Datum	10/2021
Objekt:				Stupeň	PDPS
Soubor:				Formát	1A4
Část, profese	C. SITUAČNÍ VÝKRESY			Měřítko	1:1000
Obsah:	Zákres do katastrální mapy			Příloha č.	C.4