


POHLED JIHOVÝCHODNÍ
STÁVAJÍCÍ STAV

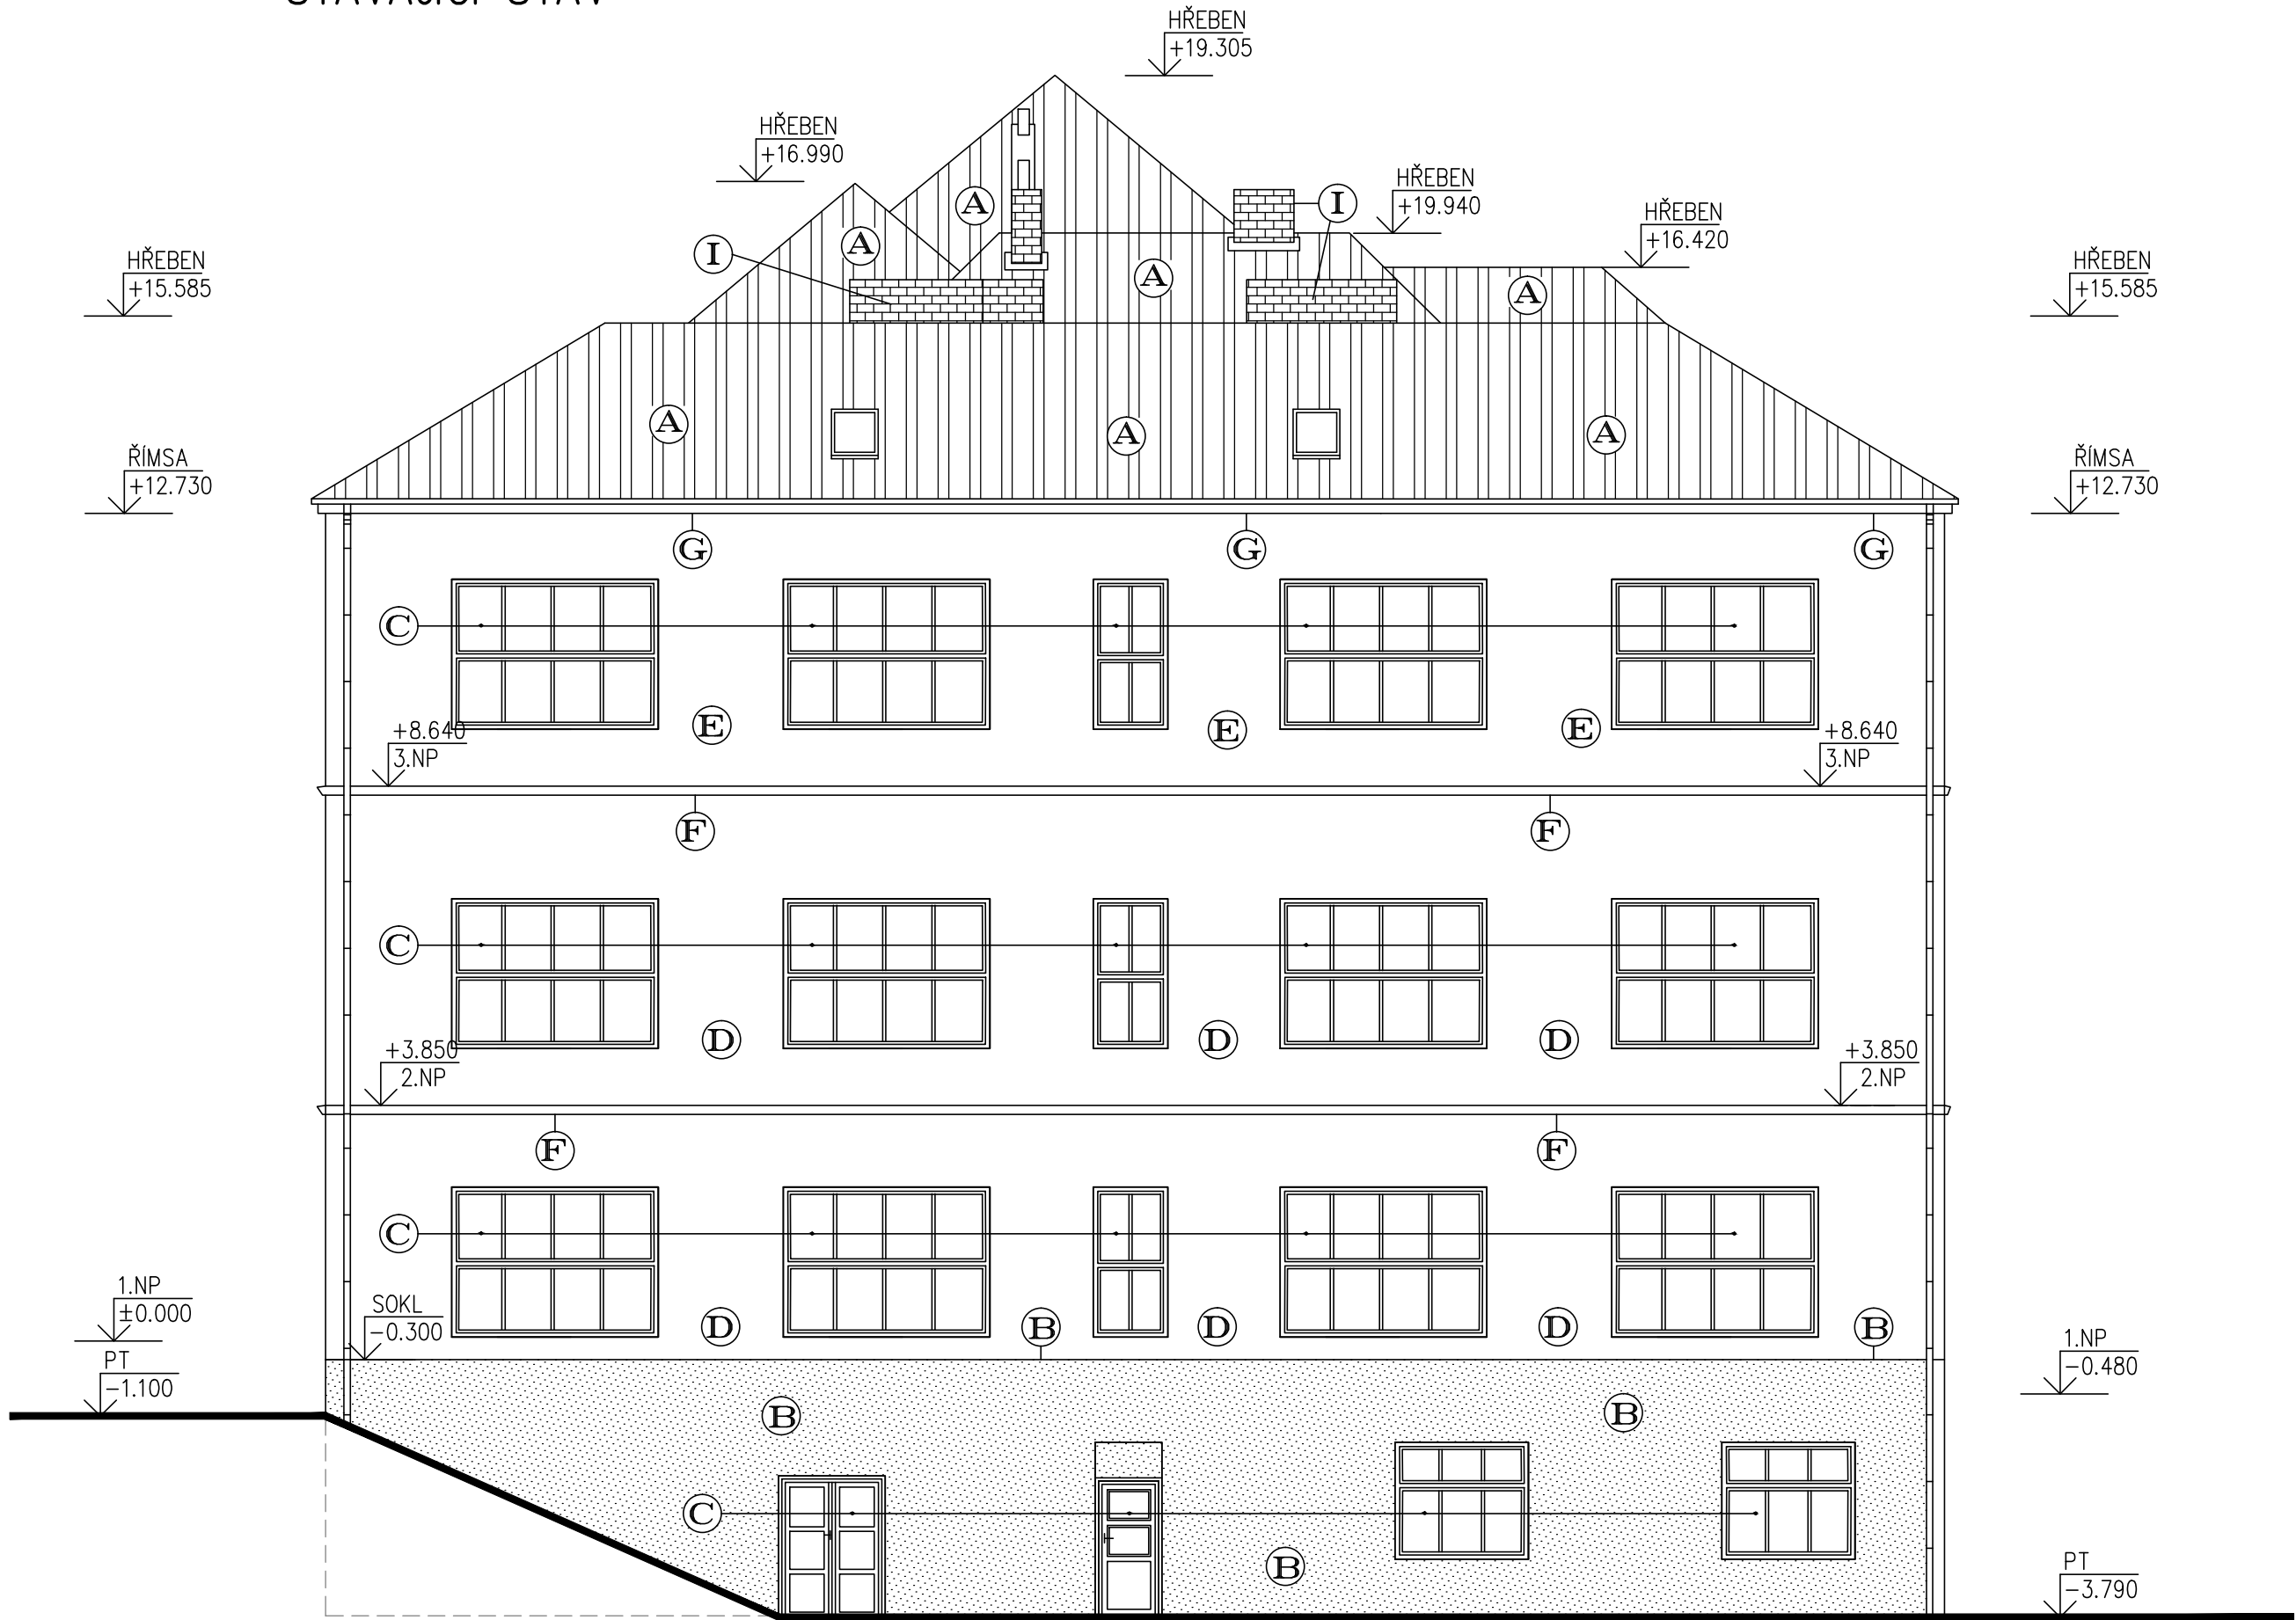

LEGENDA STÁVAJÍCÍCH MATERIÁLU

- A** STŘEŠNÍ PLECHOVÁ KRYTINA – Z HLINÍKOVÝCH VELKOFORMÁTOVÝCH PROFILOVANÝCH ŠABLON, BARVA – PŘÍRODNÍ
- B** SOKL NA VNĚJŠÍM KONTAKTNÍM ZATEPLENÍ – MARMOLIT – BARVA ŠEDÁ
- C** VENKOVNÍ PLASTOVÁ OKNA BARVA – HNĚDÁ
- D** VENKOVNÍ OMÍTKA NA VNĚJŠÍM KONTAKTNÍM ZATEPLOVACÍM SYSTÉMU S IZOLANTEM Z MINERÁLNÍ VLNÝ BARVA – CIHLOVĚ ORANŽOVÁ
- E** VENKOVNÍ OMÍTKA NA VNĚJŠÍM KONTAKTNÍM ZATEPLOVACÍM SYSTÉMU S IZOLANTEM Z MINERÁLNÍ VLNÝ BARVA – SVĚTLE ORANŽOVÁ
- F** ŘÍMSA – VENKOVNÍ OMÍTKA NA ŘÍMSÁCH ODDĚLUJÍCÍ PODLAŽÍ BARVA – LOMENÁ BÍLÁ
- G** ŘÍMSA – VENKOVNÍ OMÍTKA NA ŘÍMSÁCH POD STŘEŠNÍ KONSTRUKCÍ BARVA – SVĚTLE ORANŽOVÁ
- H** VENKOVNÍ HLINÍKOVÁ OKNA BARVA – HNĚDÁ
- I** KOMÍNOVÁ TĚLESA – ZE ŠAMOTOVÝCH CIHEL, SPÁROVANÁ BARVA – ČERVENÁ

POZNÁMKA

–PODKLADEM PRO ZPRACOVÁNÍ PROJEKTOVÉ DOKUMENTACE STÁVAJÍCÍHO STAVU BYLY POUŽITY STÁVAJÍCÍ MATERIÁLY – PROJEKTOVÁ DOKUMENTACE Z ROKU 2018
"STAVEBNÍ ÚPRAVY A DOSTAVBA ZÁKLADNÍ ŠKOLY LUKA NAD JIHLAVOU"
–PŘEMĚŘENÍ OBJEKTU PROVEDENO POMOCÍ LASEROVÉHO DÁLKOMĚRU HILTI A DŘEVĚNÉHO DVOUMETRU

±0.000=1.NADZEMNÍ PODLAŽÍ				Paré číslo:	
Vypracoval			Zodpovědný projektant		Projektant: ING.JOSEF SLABÝ ARNOLEC 30 588 27 JAMNÉ U JIH. 
ING. JOSEF SLABÝ		ING. JOSEF SLABÝ			
Investor:	MĚSTYS LUKA NAD JIHLAVOU 1. MÁJE 76, 588 22 LUKA NAD JIHLAVOU			Zak. číslo	60/10/2021
Stavba: Akce:	DOSTAVBA ZŠ LUKA NAD JIHLAVOU PROJEKT PRO VÝBĚR DODAVATELE			Datum	10/2021
Objekt: Soubor:				Stupeň	PDPS
				Formát	3A4
				Měřítko	1:100
Část,profese	D. ARCHITEKTONICKÉ A STAVEBNĚ TECHNICKÉ ŘEŠENÍ			Příloha č.	11
Obsah:	Pohled jihovýchodní – stávající stav				