


POHLED SEVEROZÁPADNÍ  
STÁVAJÍCÍ STAV

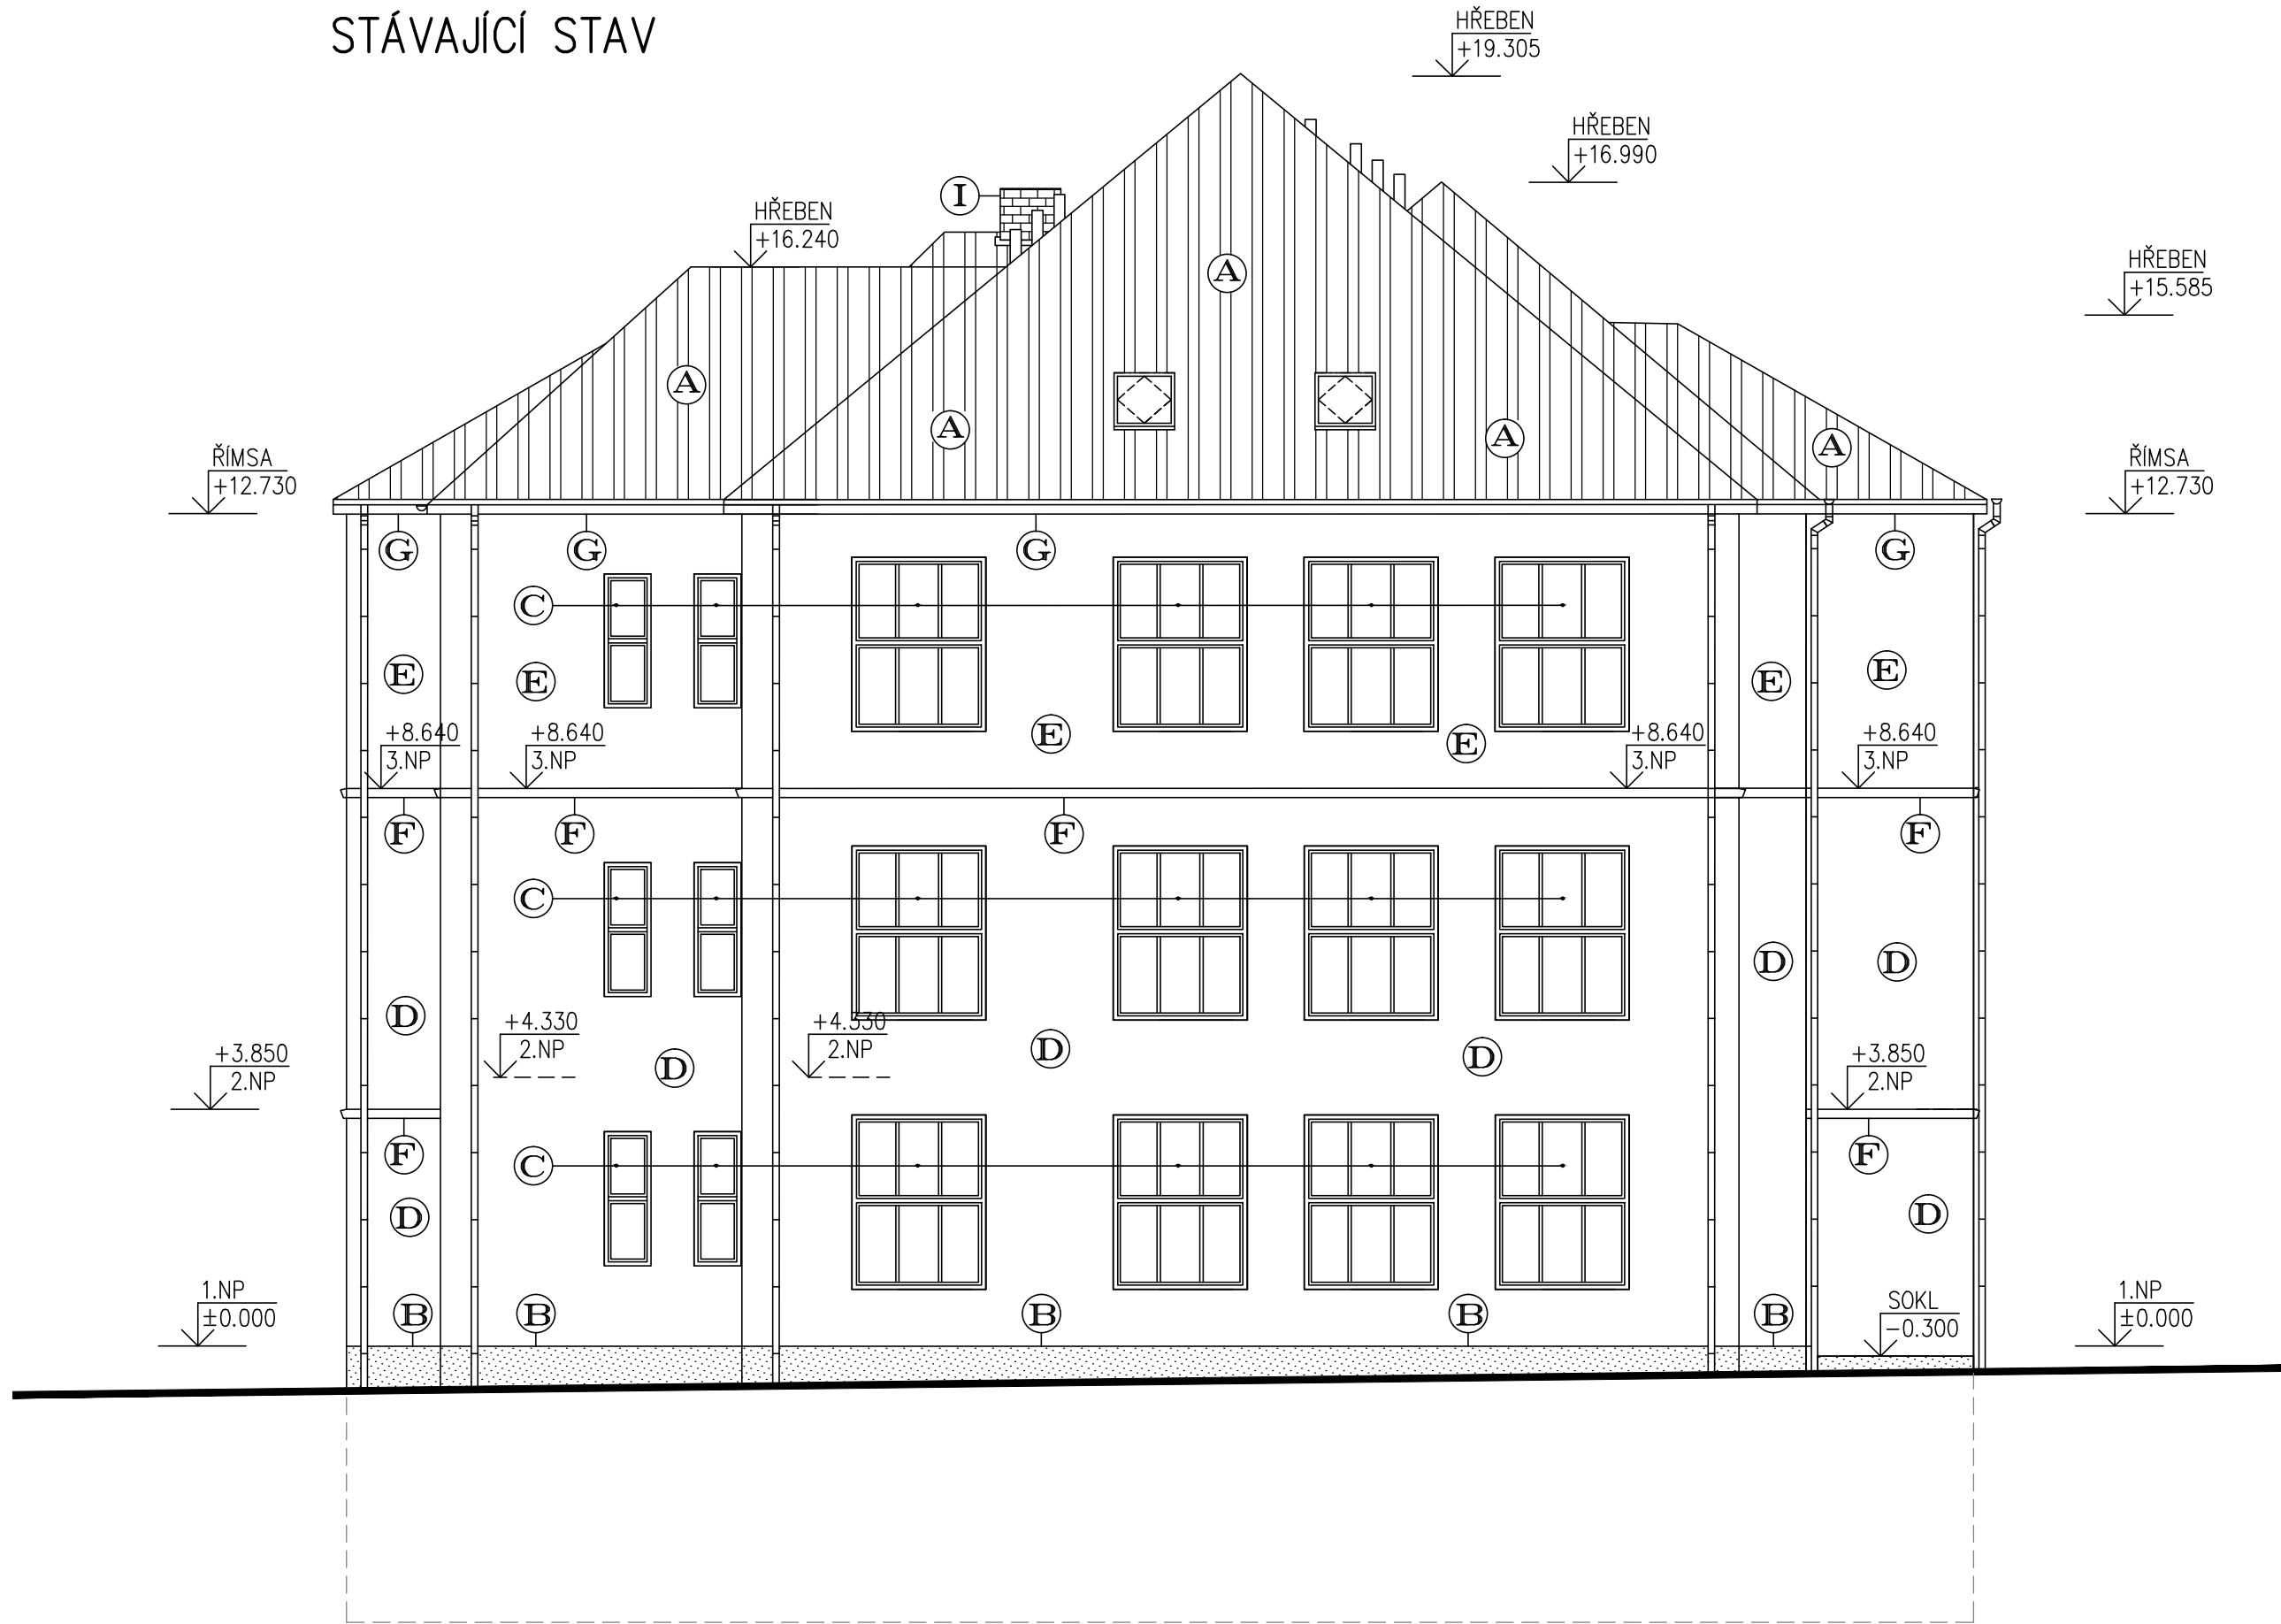

LEGENDA STÁVAJÍCÍCH MATERIÁLU

- A** STŘEŠNÍ PLECHOVÁ KRYTINA – Z HLINÍKOVÝCH VELKOFORMÁTOVÝCH PROFILOVANÝCH ŠABLON, BARVA – PŘÍRODNÍ
- B** SOKL NA VNĚJŠÍM KONTAKTNÍM ZATEPLENÍ – MARMOLIT – BARVA ŠEDÁ
- C** VENKOVNÍ PLASTOVÁ OKNA BARVA – HNĚDÁ
- D** VENKOVNÍ OMÍTKA NA VNĚJŠÍM KONTAKTNÍM ZATEPLOVACÍM SYSTÉMU S IZOLANTEM Z MINERÁLNÍ VLNÝ BARVA – CIHLOVĚ ORANŽOVÁ
- E** VENKOVNÍ OMÍTKA NA VNĚJŠÍM KONTAKTNÍM ZATEPLOVACÍM SYSTÉMU S IZOLANTEM Z MINERÁLNÍ VLNÝ BARVA – SVĚTLE ORANŽOVÁ
- F** ŘÍMSA – VENKOVNÍ OMÍTKA NA ŘÍMSÁCH ODDĚLUJÍCÍ PODLAŽÍ BARVA – LOMENÁ BÍLÁ
- G** ŘÍMSA – VENKOVNÍ OMÍTKA NA ŘÍMSÁCH POD STŘEŠNÍ KONSTRUKCÍ BARVA – SVĚTLE ORANŽOVÁ
- H** VENKOVNÍ HLINÍKOVÁ OKNA BARVA – HNĚDÁ
- I** KOMÍNOVÁ TĚLESA – ZE ŠAMOTOVÝCH CIHEL, SPÁROVANÁ BARVA – ČERVENÁ

POZNÁMKA

–PODKLADEM PRO ZPRACOVÁNÍ PROJEKTOVÉ DOKUMENTACE STÁVAJÍCÍHO STAVU BYLY POUŽITY STÁVAJÍCÍ MATERIÁLY – PROJEKTOVÁ DOKUMENTACE Z ROKU 2018  
"STAVEBNÍ ÚPRAVY A DOSTAVBA ZÁKLADNÍ ŠKOLY LUKA NAD JIHLAVOU"  
–PŘEMĚŘENÍ OBJEKTU PROVEDENO POMOCÍ LASEROVÉHO DÁLKOMĚRU HILTI A DŘEVĚNÉHO DVOUMETRU

|                           |                                                                           |                  |                       |             |   |            |
|---------------------------|---------------------------------------------------------------------------|------------------|-----------------------|-------------|---|------------|
| ±0.000=1.NADZEMNÍ PODLAŽÍ |                                                                           |                  |                       | Paré číslo: |   |            |
| Vypracoval                |                                                                           |                  | Zodpovědný projektant |             | Projektant:<br>ING.JOSEF SLABÝ<br>ARNOLEC 30<br>588 27 JAMNÉ U JIH.<br> |            |
| ING. JOSEF SLABÝ          |                                                                           | ING. JOSEF SLABÝ |                       |             |   |            |
| Investor:                 | MĚSTYS LUKA NAD JIHLAVOU<br>1. MÁJE 76, 588 22 LUKA NAD JIHLAVOU          |                  |                       |             |   |            |
| Stavba:<br>Akce:          | <b>DOSTAVBA ZŠ<br/>LUKA NAD JIHLAVOU<br/>PROJEKT PRO VÝBĚR DODAVATELE</b> |                  |                       |             | Zak. číslo   | 60/10/2021 |
| Objekt:<br>Soubor:        |                                                                           |                  |                       |             | Datum   | 10/2021    |
|                           |                                                                           |                  |                       |             | Stupeň   | PDPS       |
|                           |                                                                           |                  |                       |             | Formát   | 3A4        |
|                           |                                                                           | Měřítko          | 1:100                 |             |   |            |
| Část,profese              | D. ARCHITEKTONICKÉ A STAVEBNĚ TECHNICKÉ ŘEŠENÍ                            |                  |                       |             | Příloha č.   | <b>12</b>  |
| Obsah:                    | Pohled severozápadní — stávající stav                                     |                  |                       |             |   |            |