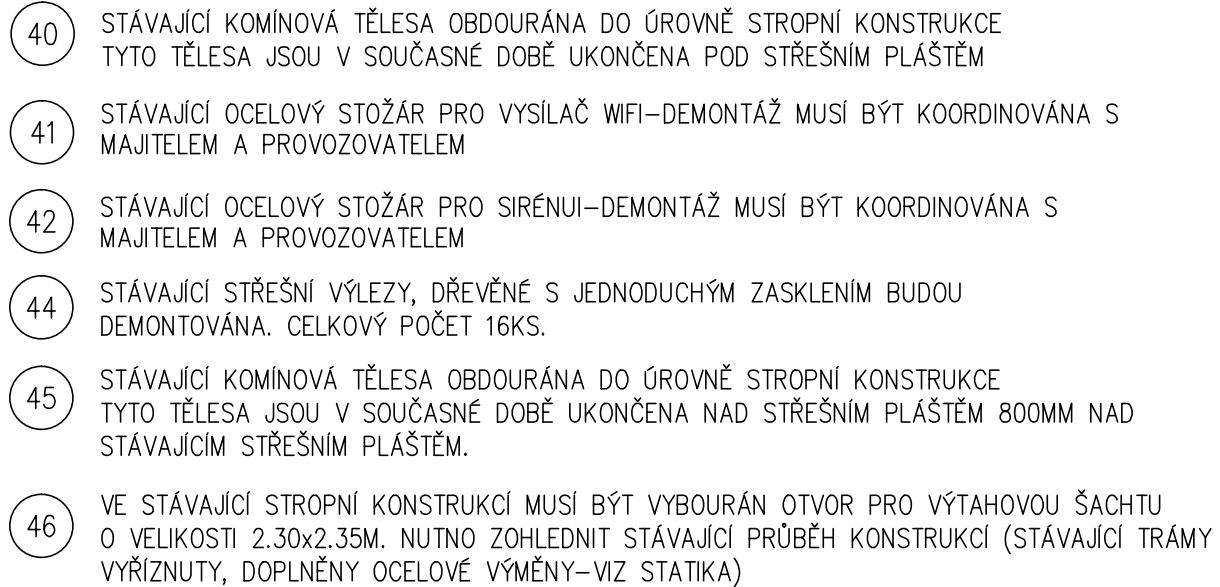


[illegible]

- PROJEKTOVÁ DOKUMENTACE POČÍTÁ S TAKOVÝM TECHNIČNÝM OPATŘENÍM (ZAKRYVÁNÍ) NEPROJEKTOVANÝMI ČÁSTMI TAK, ABY NEVYHODILO DÍL K JEJICH POSLEDNÍM, TYKA SE TO I VÝKRESNÝMI PŘÍKLADEMI MANIPULACÍ PŘI PRÁCI
- PROJEKTOVÁ DOKUMENTACE POČÍTÁ S BOURACÍMI PRÁCI A VYTVÁŘE S PROTLUKOVANOUČÍ A S PROTI PRÁŠNÝMI OPATŘENÍMI, POČÍTÁ JE S DOČASNÝMI PŘÍKLADEMI, TAK ABY NEBYL NARUŠEN BĚH PRŮVOD ZAKLADNÍ ŠKOLY. NUTNO UPŘESNIT PŘI PROVÁDĚNÍ S DODATELEM A KVALIFIKOVANÝMI LIDMI
- VŠEČKÉ BOURACÍ PRÁCE JE NUTNÉ PROVÁDĚT DLE TECHNOLOGICKÝCH PRAVIDEL S OHLEDEM NA SKUTEČNÉ PROBÍHAJÍCÍ KONSTRUKCE
- PŘESNÝ POSTUP PRÁCE JE NUTNÉ KOORDINOVAT PŘI VLASTNÍM PROVÁDĚNÍ
- VŠEČKÉ BOURACÍ PRÁCE JSOU NAZNAČENY VE VÝKRESNÉ ČÁSTI – STAVEBNÍ OTVORY
- OSTATNÍ BOURACÍ PRÁCE
- VÝTVÁPONE Vnitřní DVEŘE VÝPLNĚ BUDU DEMONTOVATY, ZABUDOVAT VYBOURÁVAT.
- PŘESNÁ POLOHA PROSTUPU MŮŽE BÝT UPŘESNĚNA PŘI REALIZACI S OHLEDEM NA SKUTEČNÉ PROBÍHAJÍCÍ STAVAJÍCÍ KONSTRUKCE. NUTNO UPŘESNIT S DODATELEM PŘI REALIZACI!

51 STŘEŠNÍ PLECHOVÁ KRYTINA – Z HLINÍKOVÝCH VELKOFORMÁTOVÝCH
PROFILOVANÝCH ŠABLON, BARVA – PŘÍRODNÍ
– KONSTRUKCE DŘEVĚNÝCH VODOROVNÝCH MONTÁŽNÍCH PRVKŮ, PRKNA 6 250MM, ŠÍŘKA 250MM
– DŘEVĚNÁ KONSTRUKCE KROVU
– CELÁ SKLADBA STÁVAJÍCÍHO STŘEŠNÍHO PLÁŠTĚ BUDE DEMONTOVÁNA

-CELÁ SKLADBA STÁVAJÍCÍHO STŘEŠNÍHO PLÁŠTĚ BUDE DEMONTOVÁNA

 BOURANÉ ZDIVO

 BOURANÉ KONSTRUKCE

[illegible]

± 0.00 = 1. NADZEMNÍ PODLAŽÍ		Paré číslo:	
Vypracoval	Zodpovědný projektant	Projektant:	
ING. JOSEF SLABÝ	ING. JOSEF SLABÝ	ING. JOSEF SLABÝ	
Investor: MĚSTYS LUKA NAD JIHLAVOU		ARNOŠT C 588 27 JAMNÉ U JIHL.	
Stavba: 1. MAJE 76, 588 22 LUKA NAD JIHLAVOU		Zak. číslo 60/10/2021	
Akce: DOSTAVBA ZŠ		Datum 10/20/2021	
Objekt: LUKA NAD JIHLAVOU		Stupeň PDPS	
Soubor: PROJEKT PRO VÝBER DODAVATELE		Formát 10A4	
Část/profese: D. ARCHITEKTONICKÉ A STAVEBNÍ TECHNICKÉ ŘEŠENÍ		Měřítko 1:50	
Obsah: Pódory střešy – bourací práce		Příloha č. 25	