


POHLED JIHOVÝCHODNÍ
BOURACÍ PRÁCE

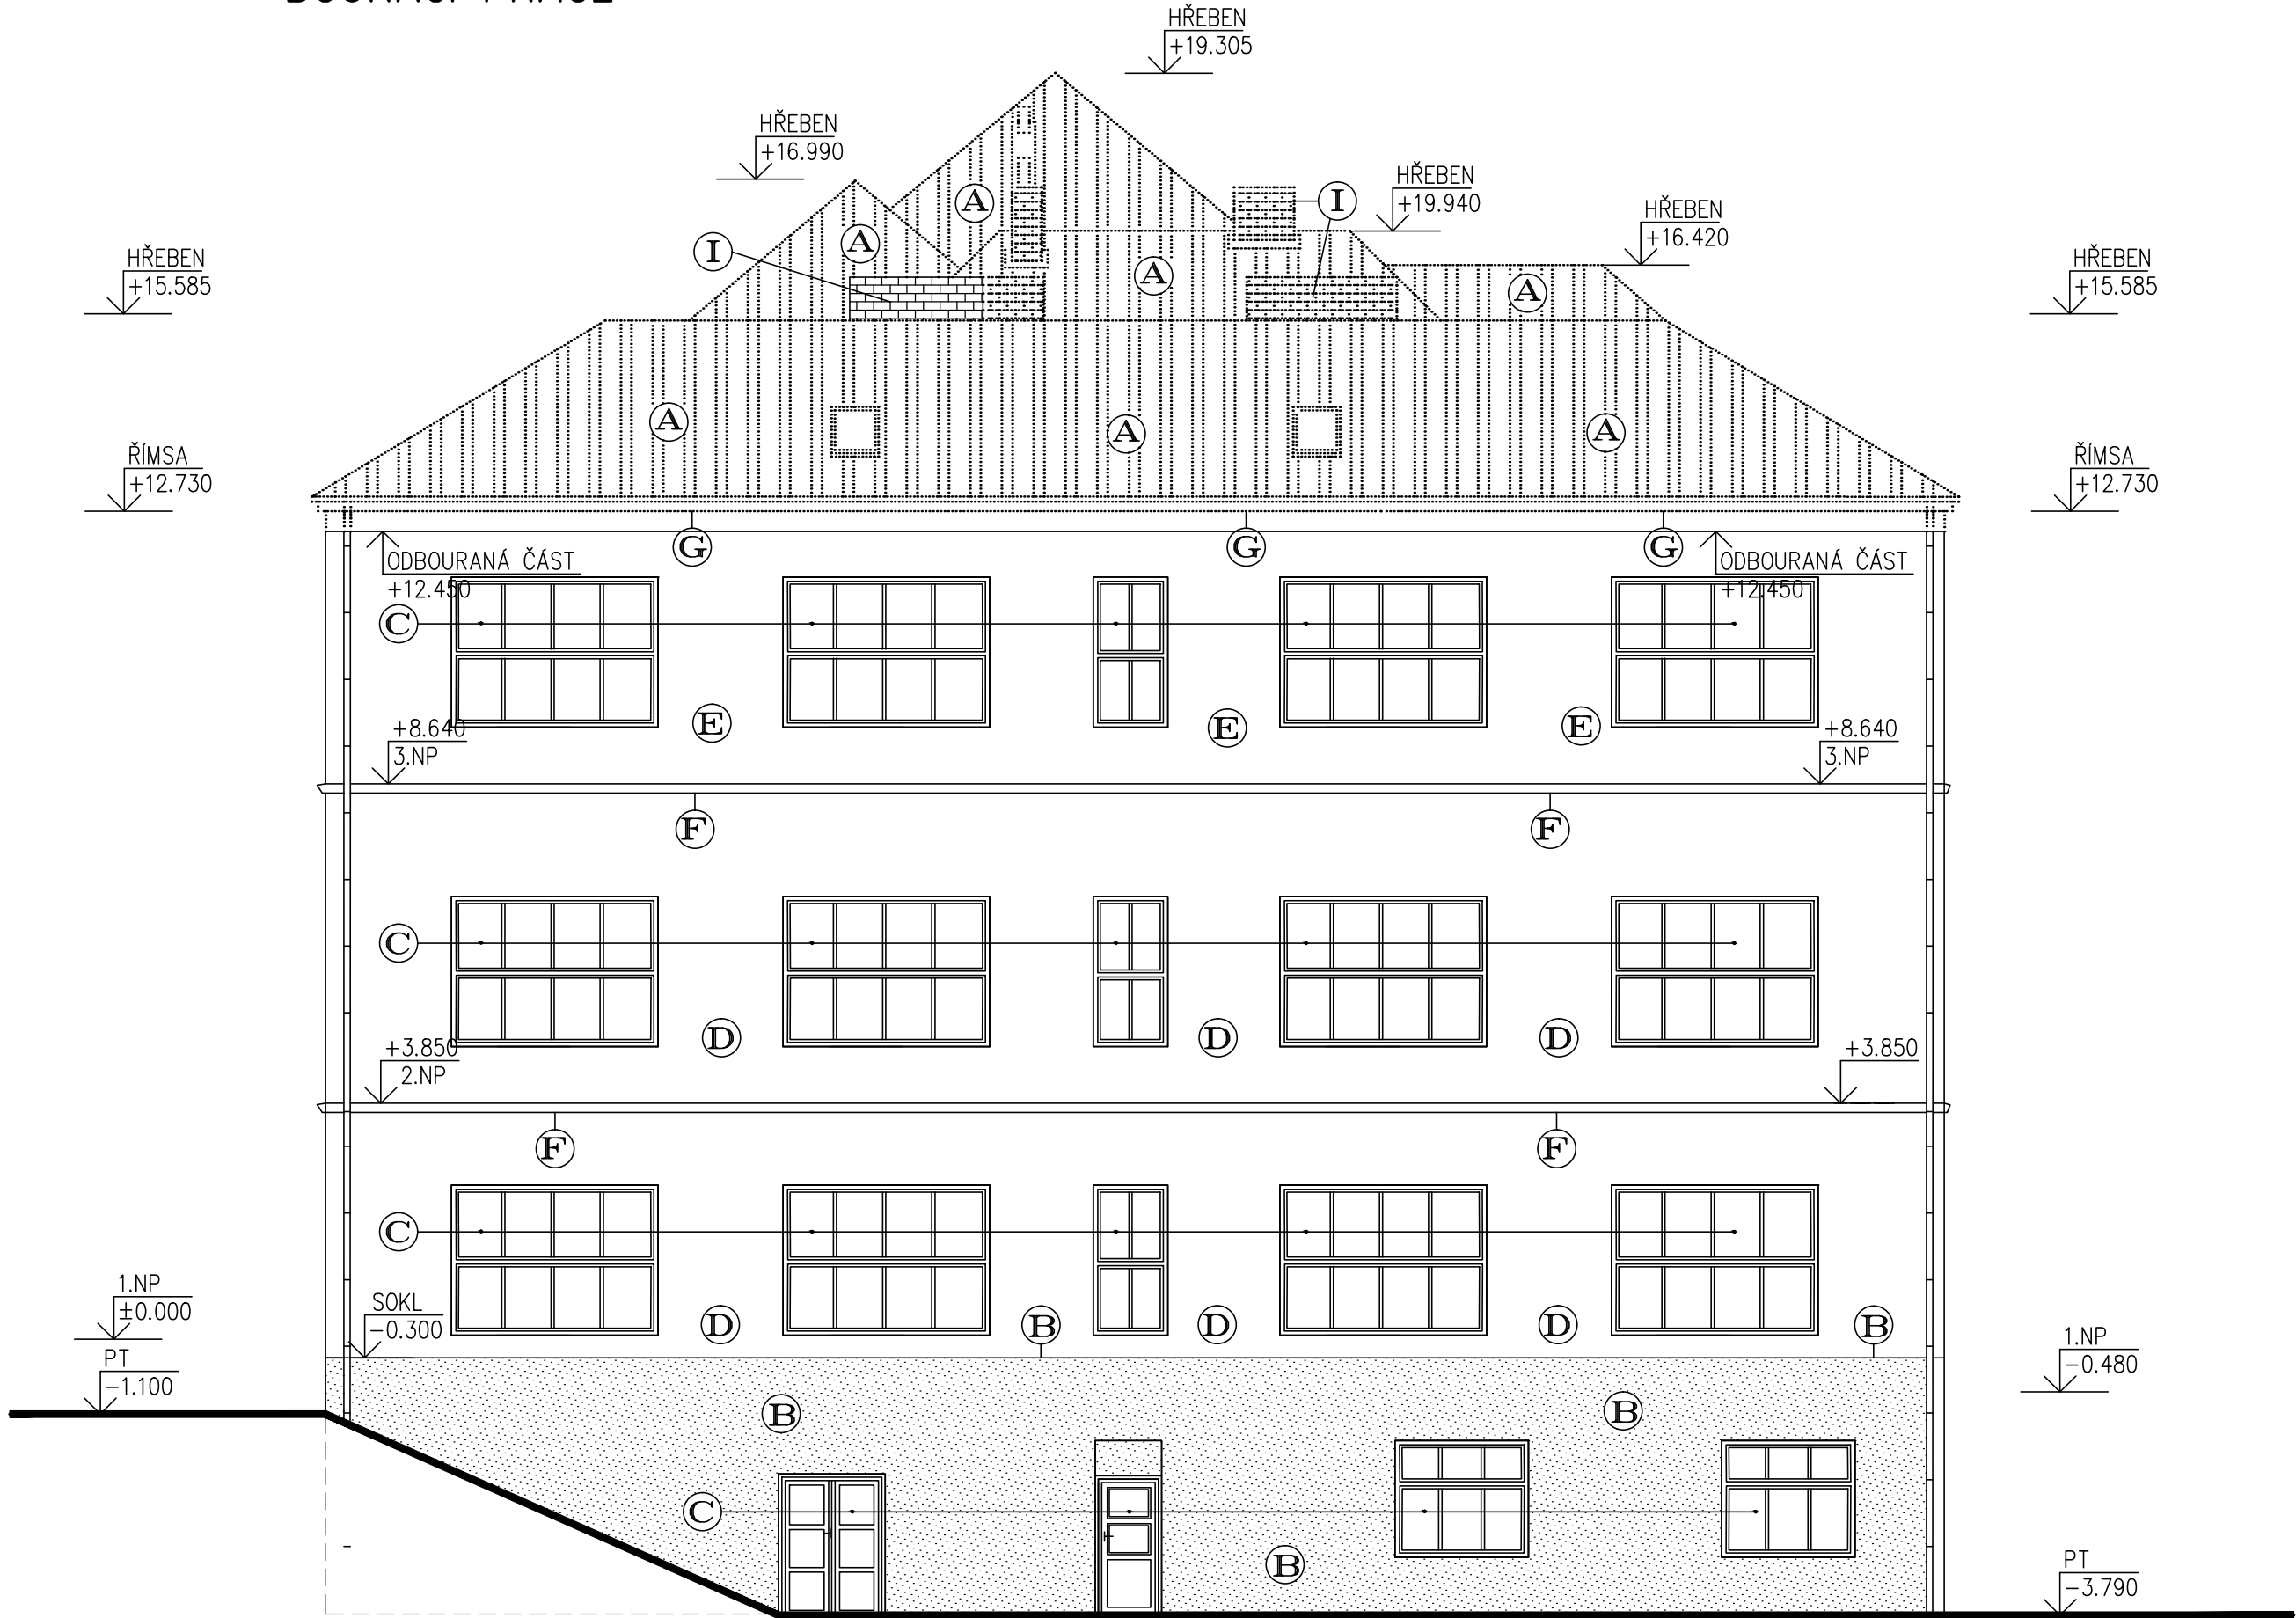

LEGENDA STÁVAJÍCÍCH MATERIÁLU

- A STŘEŠNÍ PLECHOVÁ KRYTINA – Z HLINÍKOVÝCH VELKOFORMÁTOVÝCH PROFILOVANÝCH ŠABLON, BARVA – PŘÍRODNÍ
- B SOKL NA VNĚJŠÍM KONTAKTNÍM ZATEPLENÍ – MARMOLIT – BARVA ŠEDÁ
- C VENKOVNÍ PLASTOVÁ OKNA BARVA – HNĚDÁ
- D VENKOVNÍ OMÍTKA NA VNĚJŠÍM KONTAKTNÍM ZATEPLOVACÍM SYSTÉMU S IZOLANTEM Z MINERÁLNÍ VLNY BARVA – CIHLOVĚ ORANŽOVÁ
- E VENKOVNÍ OMÍTKA NA VNĚJŠÍM KONTAKTNÍM ZATEPLOVACÍM SYSTÉMU S IZOLANTEM Z MINERÁLNÍ VLNY BARVA – SVĚTLE ORANŽOVÁ
- F ŘÍMSA – VENKOVNÍ OMÍTKA NA ŘÍMSÁCH ODDĚLUJÍCÍ PODLAŽÍ BARVA – LOMENÁ BÍLÁ
- G ŘÍMSA – VENKOVNÍ OMÍTKA NA ŘÍMSÁCH POD STŘEŠNÍ KONSTRUKCÍ BARVA – SVĚTLE ORANŽOVÁ
- H VENKOVNÍ HLINÍKOVÁ OKNA BARVA – HNĚDÁ
- I KOMÍNOVÁ TĚLESA – ZE ŠAMOTOVÝCH CIHEL, SPÁROVANÁ BARVA – ČERVENÁ

LEGENDA HMOT

..... BOURANÉ KONSTRUKCE

POZNÁMKA

- VÝŠKOVÉ OSAZENÍ UPŘESNIT PŘI REALIZACI DLE SKUTEČNÉHO PRŮBĚHU STÁVAJÍCÍCH KONSTRUKCÍ
- PŘI BOURACÍCH PRACÍCH JE NUTNÉ DODRŽOVAT VEŠKERÉ PŘEDEPSANÉ NORMY A VYHLÁŠKY RESPEKTOVAT STÁVAJÍCÍ PRŮBĚH STAVEBNÍCH KONSTRUKCÍ A K TOMU PŘÍZPUSOBIT TECHNICKÉ ŘEŠENÍ A TECHNOLOGICKÉ POSTUPY.
- VŠECHNY HLOUBKY JSOU VZTAŽENY K +0.000
- PO VYHLOUBENÍ NUTNO PŘIZVAT PROJEKTANTA NEBO STATIKA K UPŘESNĚNÍ ZÁKLADOVÝCH POMĚRŮ
- VEŠKERÉ PRÁCE PROVÁDĚT DLE PLATNÝCH NOREM A TECHNOLOGICKÝCH PRAVIDEL S OHLEDEM NA DODRŽOVÁNÍ ZÁKONA Č.309/2007 Sb. A NV Č.591/2006 Sb. A NV Č.362/2005 Sb
- POKUD DOJDE PŘI PROVÁDĚNÍ K NEJASNOSTEM, ČI NEPŘEDVÍDATELNÝM OKOLNOSTEM JE NUTNÉ PŘIZVAT PROJEKTANTA K UPŘESNĚNÍ POSTUPU PRACÍ
- STAVEBNÍ ÚPRAVY PROVÁDĚT A KOORDINOVAT DLE ROZVODŮ JEDNOTLIVÝCH PROFESÍ S UPŘESNĚNÍM PŘI REALIZACI
- POZNÁMKY PLATÍ PRO VŠECHNY VÝKRESY

±0.000=1.NADZEMNÍ PODLAŽÍ				Paré číslo:	
Vypracoval			Zodpovědný projektant	Projektant:	
ING. JOSEF SLABÝ			ING. JOSEF SLABÝ		
Investor:			MĚSTYS LUKA NAD JIHLAVOU 1. MÁJE 76, 588 22 LUKA NAD JIHLAVOU		
Stavba:		DOSTAVBA ZŠ LUKA NAD JIHLAVOU PROJEKT PRO VÝBĚR DODAVATELE			
Akce:					
Objekt:					
Soubor:					
Část,profese					
Obsah:		D. ARCHITEKTONICKÉ A STAVEBNĚ TECHNICKÉ ŘEŠENÍ			
		Pohled jihovýchodní — bourací práce			
				ING.JOSEF SLABÝ ARNOLEC 30 588 27 JAMNÉ U JIH.	
				Zak. číslo	60/10/2021
				Datum	10/2021
				Stupeň	PDPS
				Formát	3A4
				Měřítko	1:100
				Příloha č.	30