


POHLED SEVEROZÁPADNÍ
BOURACÍ PRÁCE

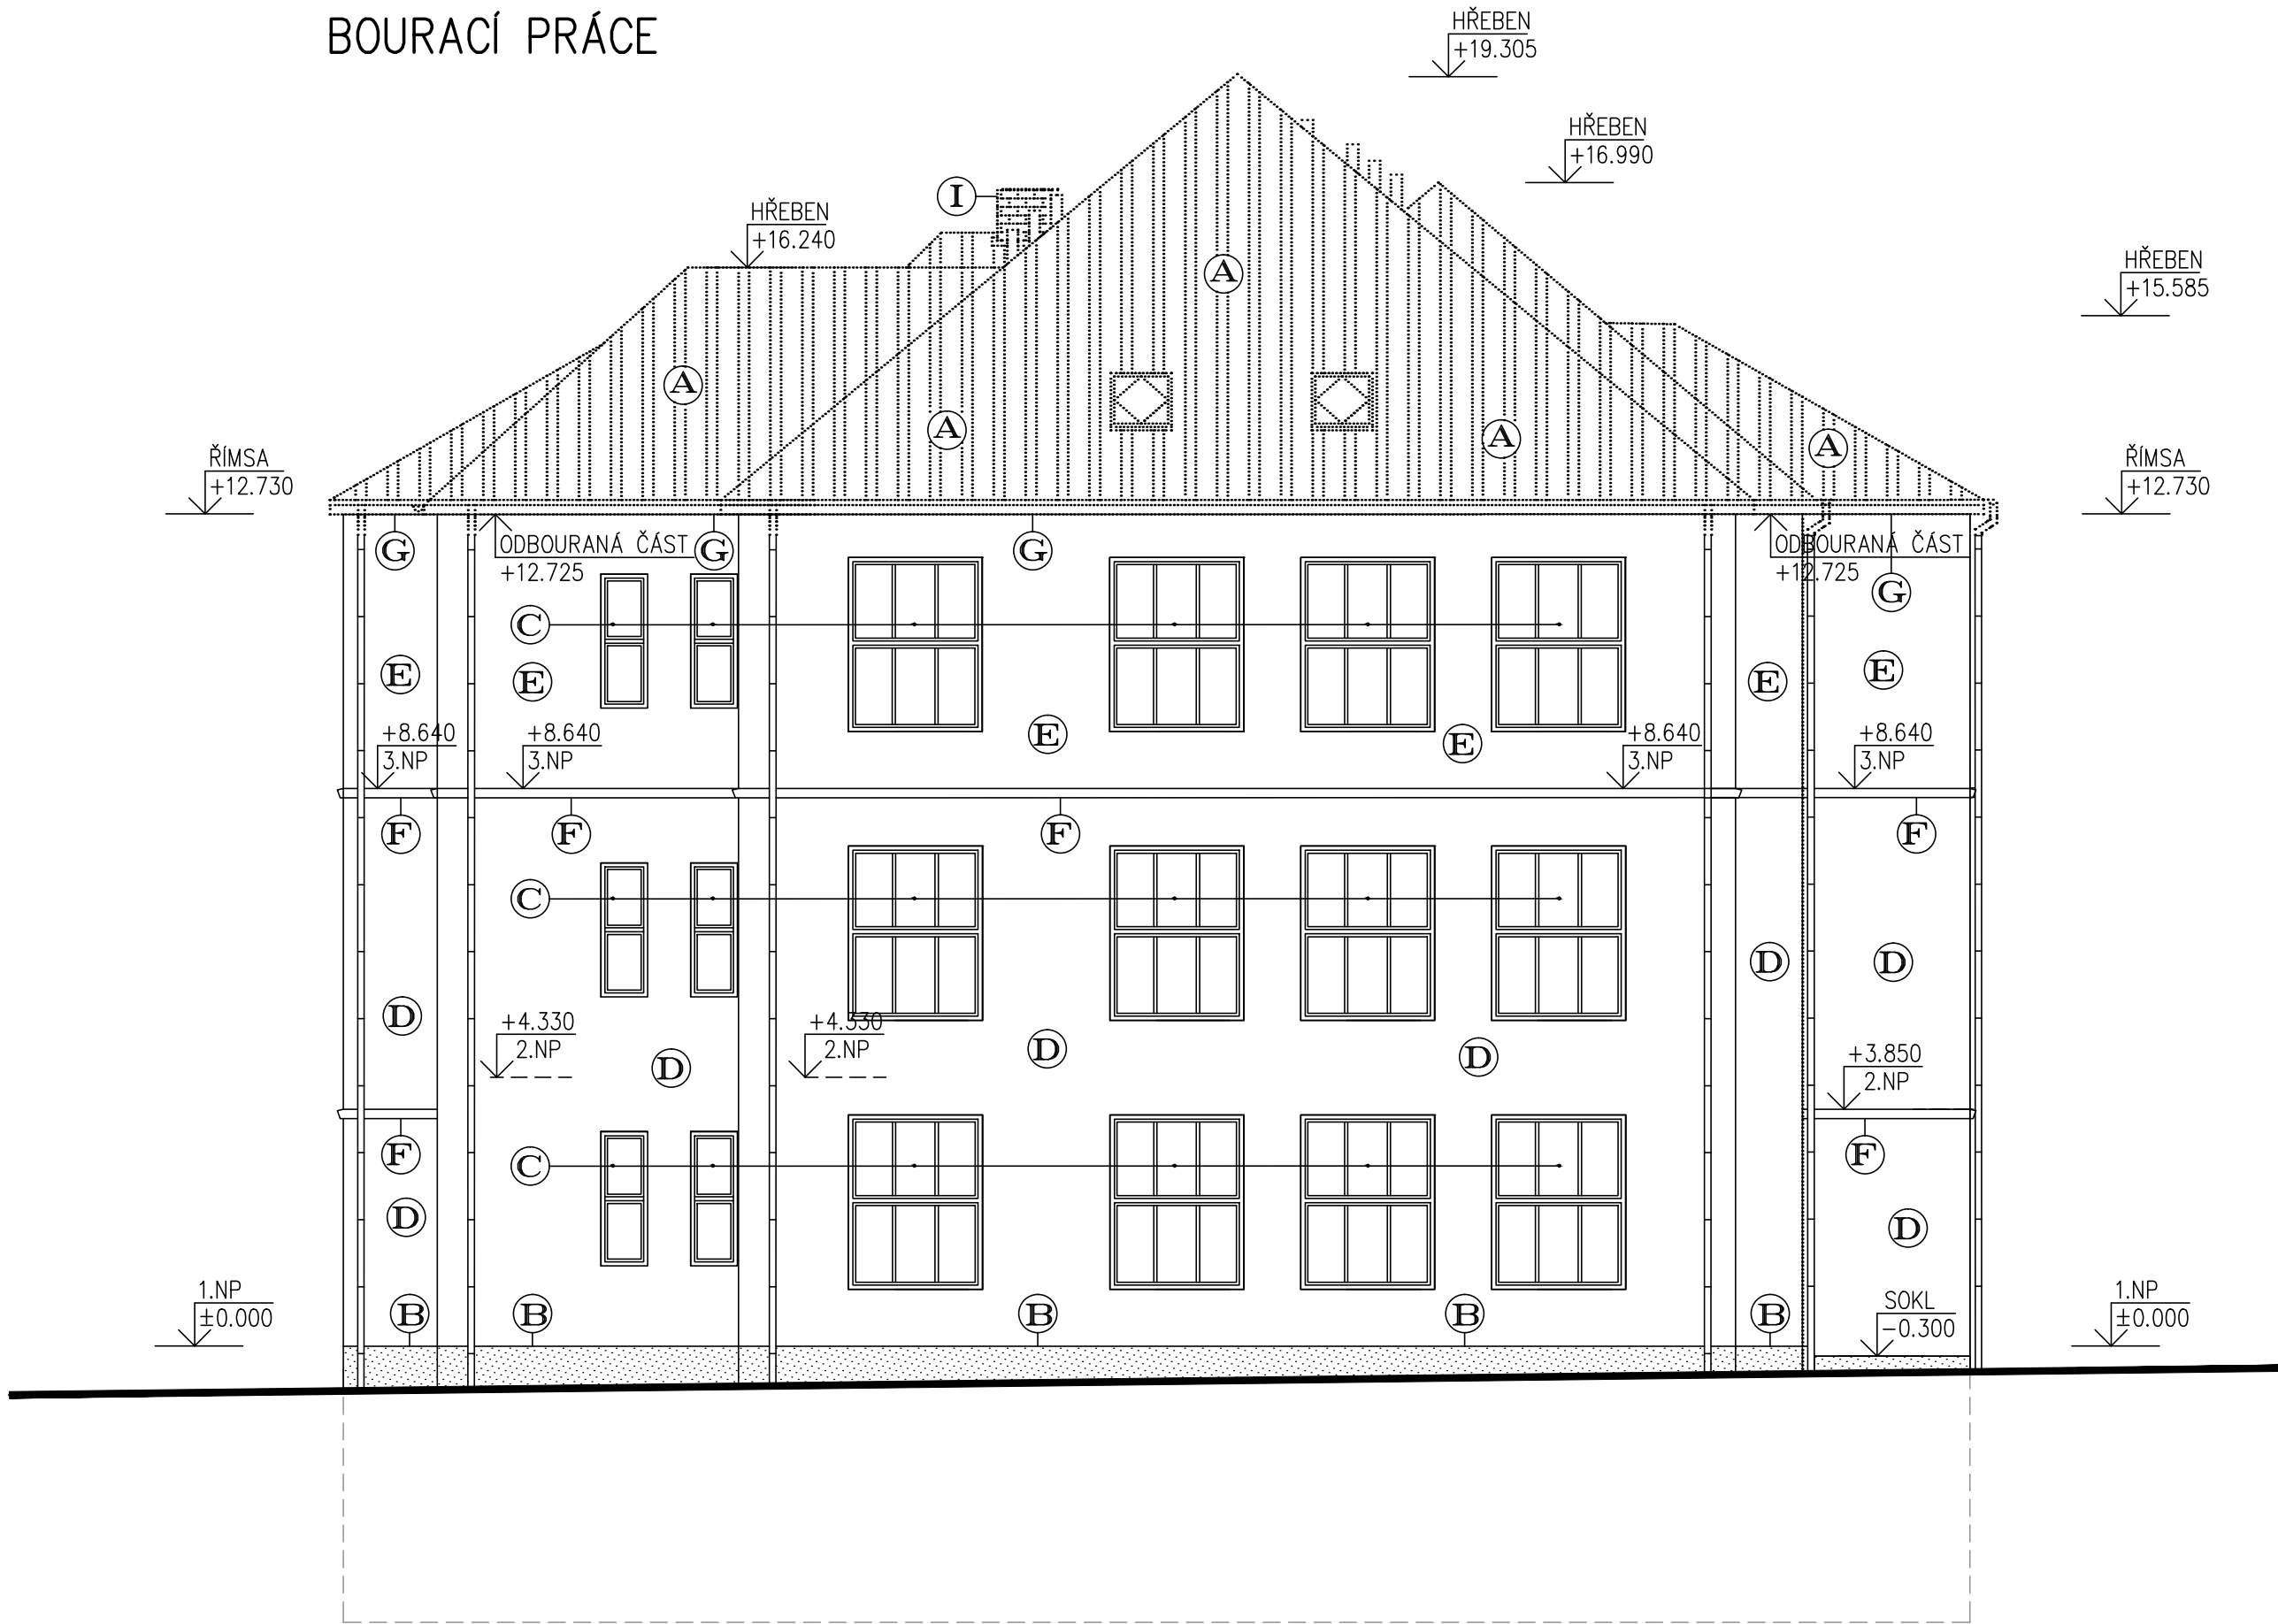

LEGENDA STÁVAJÍCÍCH MATERIÁLU

- A** STŘEŠNÍ PLECHOVÁ KRYTINA – Z HLINÍKOVÝCH VELKOFORMÁTOVÝCH PROFILOVANÝCH ŠABLON, BARVA – PŘÍRODNÍ
- B** SOKL NA VNĚJŠÍM KONTAKTNÍM ZATEPLENÍ – MARMOLIT – BARVA ŠEDÁ
- C** VENKOVNÍ PLASTOVÁ OKNA BARVA – HNĚDÁ
- D** VENKOVNÍ OMÍTKA NA VNĚJŠÍM KONTAKTNÍM ZATEPLOVACÍM SYSTÉMU S IZOLANTEM Z MINERÁLNÍ VLNY BARVA – CIHLOVĚ ORANŽOVÁ
- E** VENKOVNÍ OMÍTKA NA VNĚJŠÍM KONTAKTNÍM ZATEPLOVACÍM SYSTÉMU S IZOLANTEM Z MINERÁLNÍ VLNY BARVA – SVĚTLE ORANŽOVÁ
- F** ŘÍMSA – VENKOVNÍ OMÍTKA NA ŘÍMSÁCH ODDĚLUJÍCÍ PODLAŽÍ BARVA – LOMENÁ BÍLÁ
- G** ŘÍMSA – VENKOVNÍ OMÍTKA NA ŘÍMSÁCH POD STŘEŠNÍ KONSTRUKCÍ BARVA – SVĚTLE ORANŽOVÁ
- H** VENKOVNÍ HLINÍKOVÁ OKNA BARVA – HNĚDÁ
- I** KOMÍNOVÁ TĚLESA – ZE ŠAMOTOVÝCH CIHEL, SPÁROVANÁ BARVA – ČERVENÁ

LEGENDA HMOT

..... BOURANÉ KONSTRUKCE

POZNÁMKA

- VÝŠKOVÉ OSAZENÍ UPŘESNIT PŘI REALIZACI DLE SKUTEČNÉHO PRŮBĚHU STÁVAJÍCÍCH KONSTRUKCÍ
- PŘI BOURACÍCH PRACÍCH JE NUTNÉ DODRŽOVAT VEŠKERÉ PŘEDEPSANÉ NORMY A VYHLÁŠKY RESPEKTOVAT STÁVAJÍCÍ PRŮBĚH STAVEBNÍCH KONSTRUKCÍ A K TOMU PŘÍZPŮBIT TECHNICKÉ ŘEŠENÍ A TECHNOLOGICKÉ POSTUPY.
- VŠECHNY HLOUBKY JSOU VZTAŽENY K +0.000
- PO VYHLoubENÍ NUTNO PŘIZVAT PROJEKTANTA NEBO STATIKA K UPŘESNĚNÍ ZÁKLADOVÝCH POMĚRŮ
- VEŠKERÉ PRÁCE PROVÁDĚT DLE PLATNÝCH NOREM A TECHNOLOGICKÝCH PRAVIDEL S OHLEDEM NA DODRŽOVÁNÍ ZÁKONA Č.309/2007 Sb. A NV Č.591/2006 Sb. A NV Č.362/2005 Sb
- POKUD DOJDE PŘI PROVÁDĚNÍ K NEJASNOSTEM, ČI NEPŘEDVÍDATELNÝM OKOLNOSTEM JE NUTNÉ PŘIZVAT PROJEKTANTA K UPŘESNĚNÍ POSTUPU PRACÍ
- STAVEBNÍ ÚPRAVY PROVÁDĚT A KOORDINOVAT DLE ROZVODŮ JEDNOTLIVÝCH PROFESÍ S UPŘESNĚNÍM PŘI REALIZACI
- POZNÁMKY PLATÍ PRO VŠECHNY VÝKRESY

±0.000=1.NADZEMNÍ PODLAŽÍ				Paré číslo:	
Vypracoval			Zodpovědný projektant	Projektant:	
ING. JOSEF SLABÝ			ING. JOSEF SLABÝ		ING.JOSEF SLABÝ ARNOLEC 30 588 27 JAMNÉ U JIH.
Investor:	MĚSTYS LUKA NAD JIHLAVOU 1. MÁJE 76, 588 22 LUKA NAD JIHLAVOU				
Stavba:	DOSTAVBA ZŠ LUKA NAD JIHLAVOU PROJEKT PRO VÝBĚR DODAVATELE				Zak. číslo
Akce:					60/10/2021
Objekt:					Datum
Soubor:					10/2021
	Stupeň	PDPS			
	Formát	3A4			
	Měřítko	1:100			
Část,profese	D. ARCHITEKTONICKÉ A STAVEBNĚ TECHNICKÉ ŘEŠENÍ				Příloha č.
Obsah:	Pohled severozápadní – bourací práce				31