


POHLED JIHOVÝCHODNÍ – NAVRHOVANÝ STAV

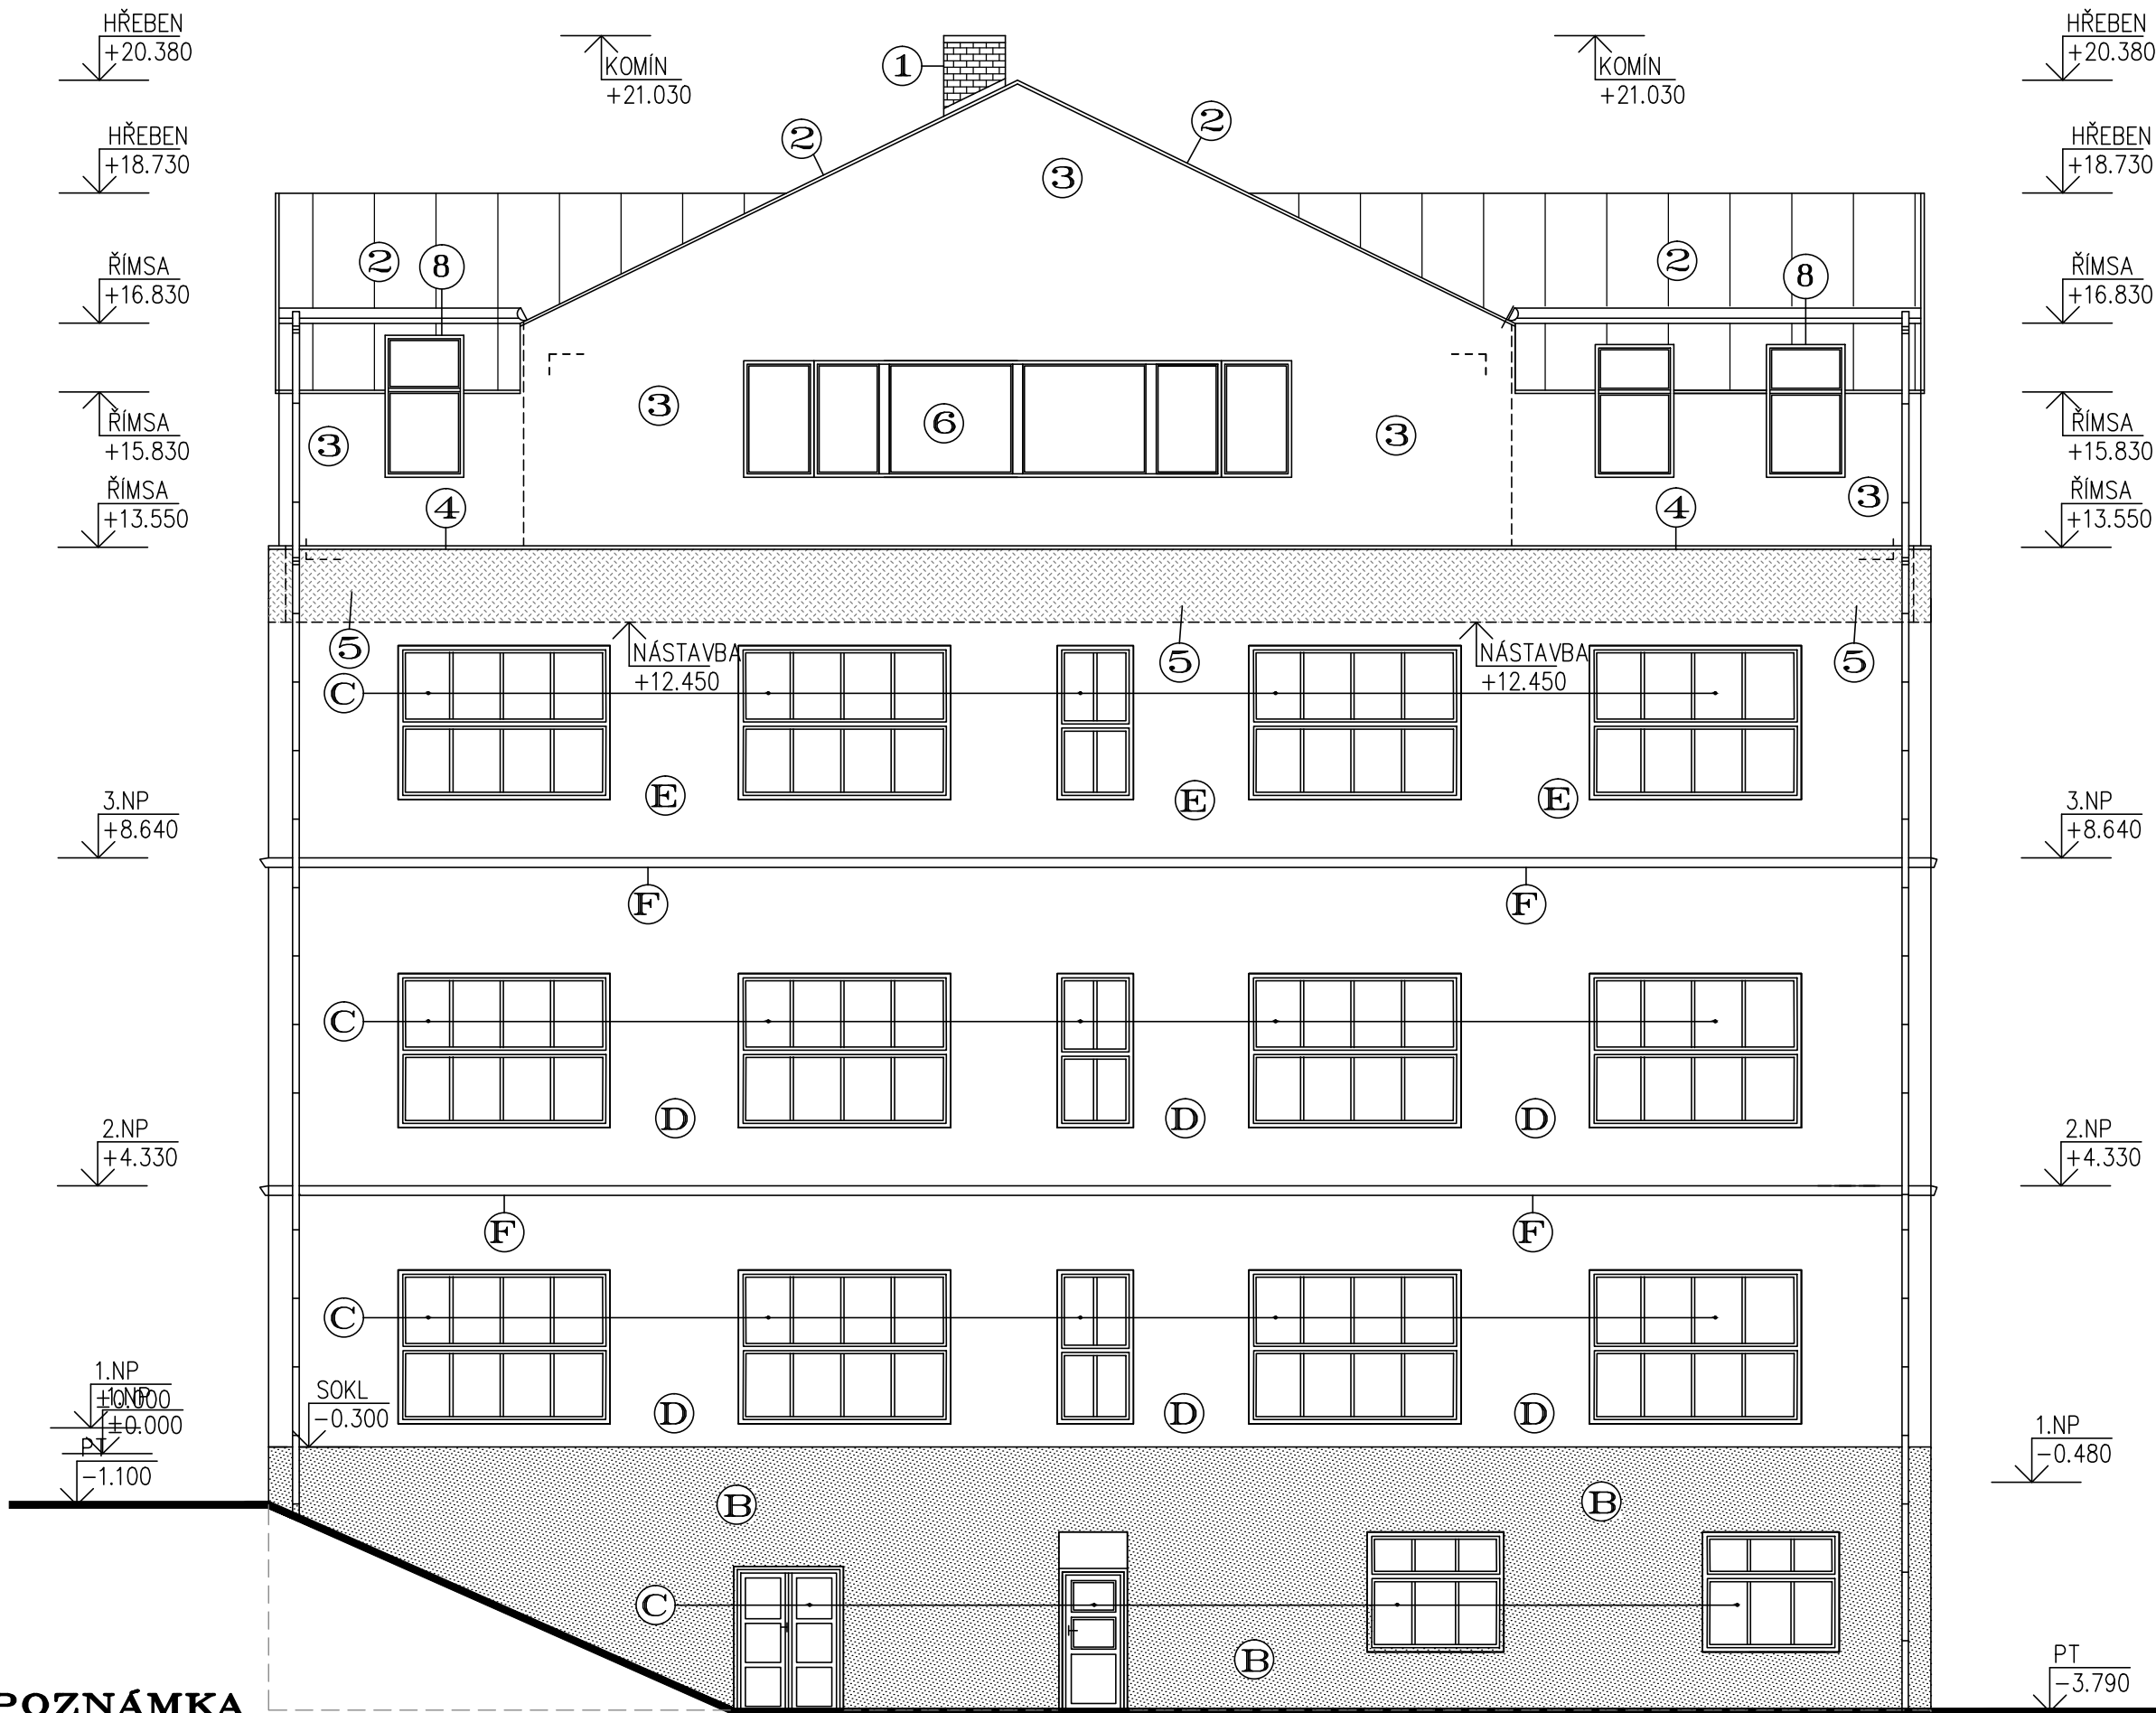

POZNÁMKA

–NA STŘEŠNÍ KRYTINĚ Z PVC FOLIE BUDOU POUŽITY VEŠKERÉ DETAILS Z PLECHU
VIPLANÝL A POLASTOVANÉHO PLECHU, DLE TECHNOLOGIE, NUTNO UPŘESNIT PŘI REALIZACI
–STŘEŠNÍ VÝLEZY ŘEŠENY V TECHNOLOGII STŘEŠNÍ TECHNOLOGII, (ODSTÍN DLE STŘEŠNÍ KRYTINY)
–VEŠKERÉ PRÁCE PROVÁDĚT DLE PLATNÝCH NOREM A TECHNOLOGICKÝCH PRAVIDEL S OHLEDEM NA
DODRŽOVÁNÍ ZÁKONA Č.309/2007 Sb. A NV Č.591/2006 Sb. A NV Č.362/2005 Sb
–POKUD DOJDE PŘI PROVÁDĚNÍ K NEJASNOSTEM, ČI NEPŘEDVÍDATELNÝM OKOLNOSTEM JE NUTNÉ
PŘIZVAT PROJEKTANTA K UPŘESNĚNÍ POSTUPU PRACÍ

–STAVEBNÍ ÚPRAVY PROVÁDĚT A KOORDINOVAT DLE ROZVODŮ JEDNOTLIVÝCH PROFESÍ S UPŘESNĚNÍM
PŘI REALIZACI
–KOMINOVÉ ZDIVO ZHOTOVENO VE STÁVAJÍCÍ TECHNOLOGII, PRŮDUCH UPŘESNĚN DLE STÁVAJÍCÍHO
–VEŠKERÉ KLEMPÍŘSKÉ VÝROBKY BUDOU ZHOTOVENY Z POPLASTOVANÉHO PLECHU
DLE VŠECH NOREM A PŘEDPISŮ
–POZNÁMKY PLATÍ PRO VŠECHNY VÝKRESY

LEGENDA MATERIÁLU–NAVRHOVANÁ

- 1 KOMINOVÉ ZDIVO –
Z LÍCOVÝCH CIHEL, EVENT. Z CIHELNÝCH PÁSKŮ, SPÁROVANÉ (BARVA ČERVENÁ)
- 2 STŘEŠNÍ KRYTINA – POZINKOVANÝ LAKOVANÝ PLECH SPOJOVANÝ NA STOJATOU
DŘÁŽKU (CLICK SYSTÉM), PLECH OPATŘEN TEXTILIÍ (SE SOUND CONTROL)
BARVA – RAL 8017 (ODSTÍN HNĚDÉ)
- 3 VENKOVNÍ OMÍTKA NÁSTAVBY – OMÍTKA SILIKONOVÁ OMÍTKA PROBARVENÁ
HLAZENÁ, JEMNOZRNNÁ ZRNO 1.5MM (SJEDNOCENO DLE STÁVAJÍCÍ)
SILIKONOVÝ, BARVA – LOMENÁ BILÁ (NUTNO UPŘESNIT NA ZÁKLADĚ VZORKŮ)
- 4 USTUPUJÍCÍ ŘÍMSY – Z POZINKOVANÉHO LAKOVANÉHO PLECHU, OKOLO NÁSTAVBY
BARVA – RAL 8017 (ODSTÍN HNĚDÉ)
- 5 VENKOVNÍ OMÍTKA NASTAVOVANÁ ČÁST – OMÍTKA SILIKONOVÁ OMÍTKA PROBARVENÁ
HLAZENÁ, JEMNOZRNNÁ ZRNO 1.5MM (SJEDNOCENO DLE STÁVAJÍCÍ)
BARVA – SVĚTLE ORANŽOVÁ (SJEDNOTIT ZRNITOSTÍ I ODSTÍNEM SE STÁVAJÍCÍ FASÁDOU)
- 6 VENKOVNÍ PLASTOVÁ OKNA A DVEŘE – ZE 6–TI KOMOROVÝCH PROFILŮ
S TROJITÝM ZASKLENÍM (TRITERM)
BARVA – SVĚTLÝ DUB (SJEDNOCENO STÁVAJÍCIMI OKNY)
- 7 VENKOVNÍ HLINÍKOVÉ DVEŘE – ZASKLENÍ IZOLAČNÍM TROJSKLEM (TRITHERM)
BARVA – HNĚDÁ (SJEDNOCENY DLE STÁVAJÍCÍ)
- 8 STŘEŠNÍ OKNA – DŘEVĚNÁ, SVISLÁ A STŘEŠNÍ, VČETNĚ PLECHOVÁNÍ, PARAPETŮ
A VNITŘNÍ STÍNÍČÍ TECHNIKY, VENKOVNÍ BARVA SHODNÁ S OBKLADEM STĚN A STŘECHY
- 9 STŘEŠNÍ KRYTINA – Z MĚKČENÉHO PVC, BARVA ŠEDÁ
VEŠKERÉ KLEMPÍŘSKÉ VÝROBKY NA STŘEŠNÍM PLAŠTI Z POPLASTOVANÉHO PLECHU

LEGENDA MATERIÁLU–STÁVAJÍCÍ

- B SOKL NA VNĚJŠÍM KONTAKTNÍM ZATEPLNÍ –
MARMOLIT – BARVA ŠEDÁ
- C VENKOVNÍ PLASTOVÁ OKNA, BARVA – HNĚDÁ
- D VENKOVNÍ OMÍTKA NA VNĚJŠÍM KONTAKTNÍM ZATEPLOVACÍM SYSTÉMU
S IZOLANTEM Z MINERÁLNÍ VLNY, BARVA – CIHLOVÉ ORANŽOVÁ
- E VENKOVNÍ OMÍTKA NA VNĚJŠÍM KONTAKTNÍM ZATEPLOVACÍM SYSTÉMU
S IZOLANTEM Z MINERÁLNÍ VLNY, BARVA – SVĚTLE ORANŽOVÁ
- F ŘÍMSA – VENKOVNÍ OMÍTKA NA ŘÍMSÁCH ODDĚLUJÍCÍ PODLAŽÍ
BARVA – LOMENÁ BILÁ
- G ŘÍMSA – VENKOVNÍ OMÍTKA NA ŘÍMSÁCH POD STŘEŠNÍ KONSTRUKCÍ
BARVA – SVĚTLE ORANŽOVÁ
- H VENKOVNÍ HLINÍKOVÁ OKNA, BARVA – HNĚDÁ
- I KOMINOVÁ TĚLESA – ZE ŠAMOTOVÝCH CIHEL, SPÁROVANÁ
BARVA – ČERVENÁ

±0.000=1.NADZEMNÍ PODLAŽÍ				Paré číslo:	
Vypracoval			Zodpovědný projektant	Projektant:	
ING. JOSEF SLABÝ		ING. JOSEF SLABÝ		ING.JOSEF SLABÝ ARNOLEC 30 588 27 JAMNÉ U JIH.	
Investor:		MĚSTYS LUKA NAD JIHLAVOU 1. MÁJE 76, 588 22 LUKA NAD JIHLAVOU		Zak. číslo 60/10/2021	
Stavba:		DOSTAVBA ZŠ LUKA NAD JIHLAVOU PROJEKT PRO VÝBĚR DODAVATELE		Datum 10/2021	
Akce:				Stupeň PDPS	
Objekt:				Formát 4A4	
Soubor:				Měřítko 1:100	
Část,profese				D. ARCHITEKTONICKÉ A STAVEBNĚ TECHNICKÉ ŘEŠENÍ	
Obsah:		Pohled jihovýchodní – navrhovaný stav			