


POHLED SEVEROZÁPADNÍ – NAVRHOVANÝ STAV

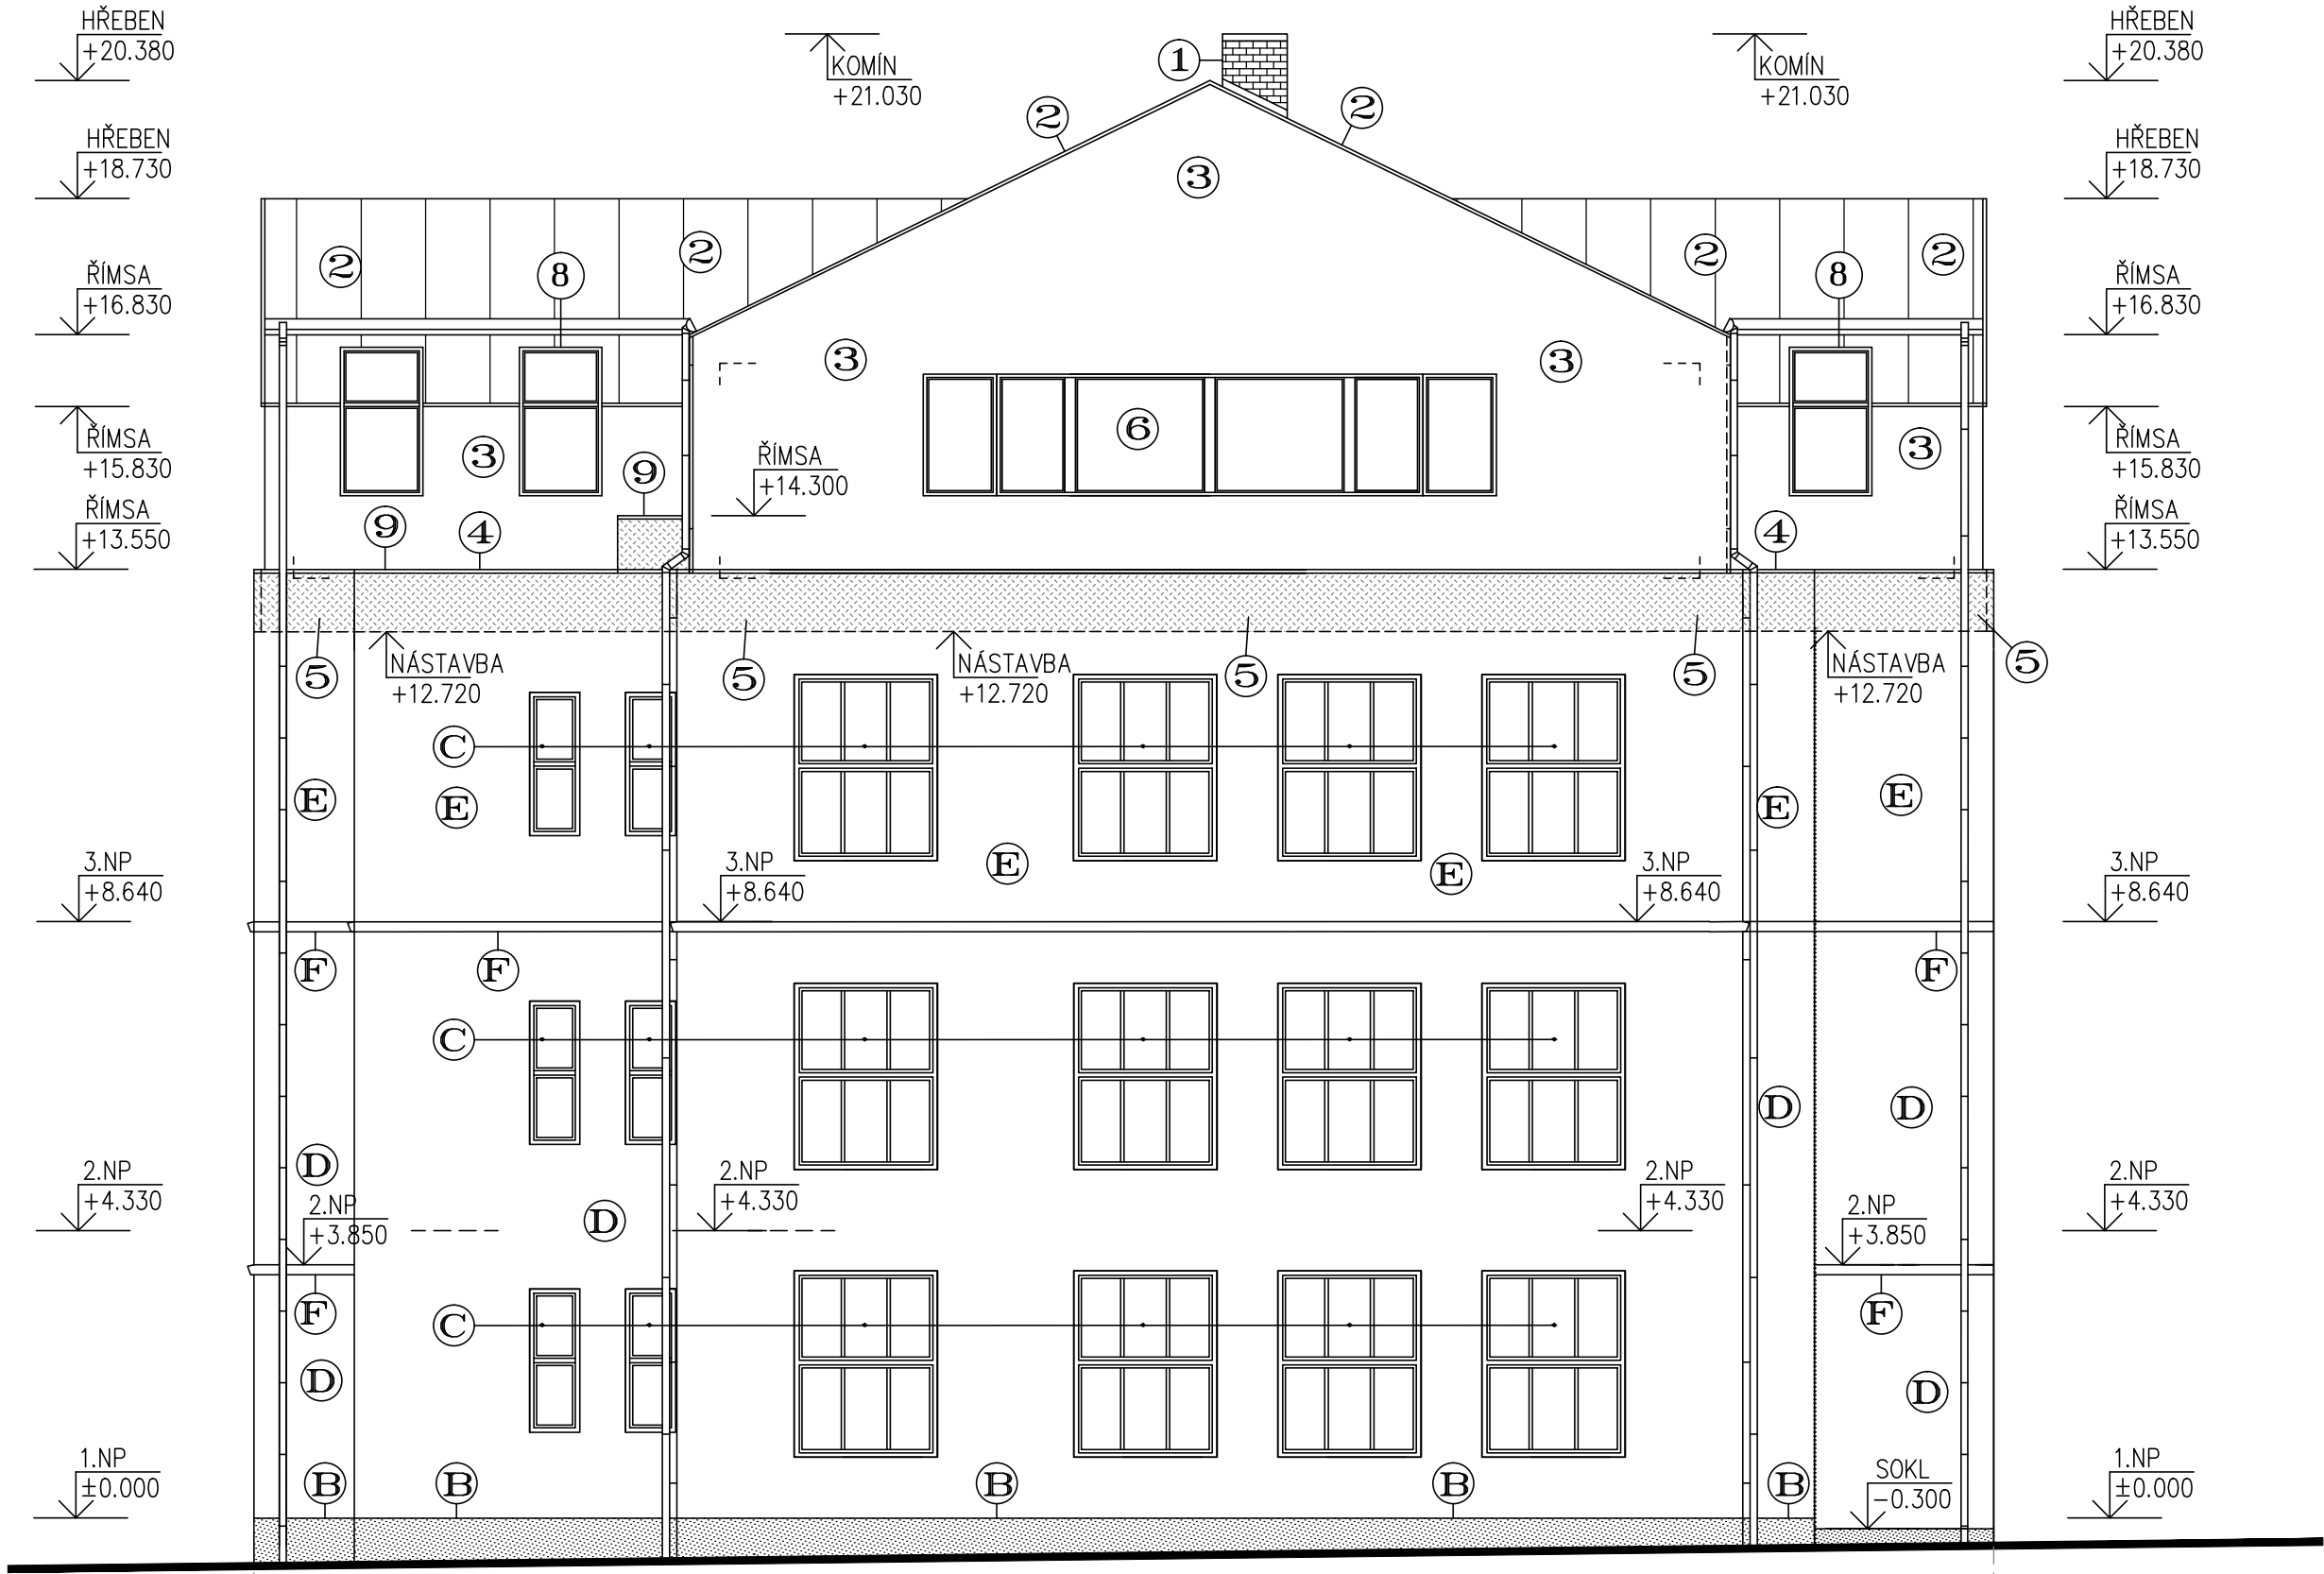

POZNÁMKA

–NA STŘEŠNÍ KRYTINĚ Z PVC FOLIE BUDOU POUŽITY VEŠKERÉ DETAILS Z PLECHU
VIPLANYL A POLASTOVANÉHO PLECHU, DLE TECHNOLOGIE, NUTNO UPŘESNIT PŘI REALIZACI
–STŘEŠNÍ VÝLEZY ŘEŠENY V TECHNOLOGII STŘEŠNÍ TECHNOLOGII, (ODSTÍN DLE STŘEŠNÍ KRYTINY)
–VEŠKERÉ PRÁCE PROVÁDĚT DLE PLATNÝCH NOREM A TECHNOLOGICKÝCH PRAVIDEL S OHLEDEM NA
DODRŽOVÁNÍ ZÁKONA Č.309/2007 Sb. A NV Č.591/2006 Sb. A NV Č.362/2005 Sb.
–POKUD DOJDE PŘI PROVÁDĚNÍ K NEJASNOSTEM, ČI NEPŘEDVÍDATELNÝM OKOLNOSTEM JE NUTNÉ
PŘÍZVAT PROJEKTANTA K UPŘESNĚNÍ POSTUPU PRACÍ

–STAVEBNÍ ÚPRAVY PROVÁDĚT A KOORDINOVAT DLE ROZVODŮ JEDNOTLIVÝCH PROFESÍ S UPŘESNĚNÍM
PŘI REALIZACI
–KOMÍNOVÉ ZDIVO ZHOTOVENO VE STÁVAJÍCÍ TECHNOLOGII, PRŮDUCH UPŘESNĚN DLE STÁVAJÍCÍHO
–VEŠKERÉ KLEMPÍŘSKÉ VÝROBKÝ BUDOU ZHOTOVENY Z POPLASTOVANÉHO PLECHU
DLE VŠECH NOREM A PŘEDPISŮ
–POZNÁMKY PLATÍ PRO VŠECHNY VÝKRESY

LEGENDA MATERIÁLU–NAVRHOVANÁ

- 1 KOMÍNOVÉ ZDIVO – Z LÍCOVÝCH CIHEL, EVENT. Z CIHELNÝCH PÁSKŮ, SPÁROVANÉ (BARVA ČERVENÁ)
- 2 STŘEŠNÍ KRYTINA – POZINKOVANÝ LAKOVANÝ PLECH SPOJOVANÝ NA STOJATOU DRÁŽKU (CLICK SYSTÉM), PLECH OPATŘEN TEXTILÍ (SE SOUND CONTROL) BARVA – RAL 8017 (ODSTÍN HNĚDÉ)
- 3 VENKOVNÍ OMÍTKA NÁSTAVBY – OMÍTKA SILIKONOVÁ OMÍTKA PROBARVENÁ HLAZENÁ, JEMNOZRNNÁ ZRNO 1.5MM (SJEDNOCENO DLE STÁVAJÍCÍ) SILIKONOVÝ, BARVA – LOMENÁ BILÁ (NUTNO UPŘESNIT NA ZÁKLADĚ VZORKŮ)
- 4 USTUPUJÍCÍ ŘÍMSY – Z POZINKOVANÉHO LAKOVANÉHO PLECHU, OKOLO NÁSTAVBY BARVA – RAL 8017 (ODSTÍN HNĚDÉ)
- 5 VENKOVNÍ OMÍTKA NASTAVOVANÁ ČÁST – OMÍTKA SILIKONOVÁ OMÍTKA PROBARVENÁ HLAZENÁ, JEMNOZRNNÁ ZRNO 1.5MM (SJEDNOCENO DLE STÁVAJÍCÍ) BARVA – SVĚTLE ORANŽOVÁ (SJEDNOTIT ZRNITOSTÍ I ODSTÍNEM SE STÁVAJÍCÍ FASÁDOU)
- 6 VENKOVNÍ PLASTOVÁ OKNA A DVEŘE – ZE 6-TI KOMOROVÝCH PROFILŮ S TROJITÝM ŽASKLENÍM (TRITERM) BARVA – SVĚTLÝ DUB (SJEDNOCENO STÁVAJÍCÍMI OKNY)
- 7 VENKOVNÍ HLINÍKOVÉ DVEŘE – ZASKLENÍ IZOLAČNÍM TROJSKLEM (TRITHERM) BARVA – HNĚDÁ (SJEDNOCENY DLE STÁVAJÍCÍ)
- 8 STŘEŠNÍ OKNA – DŘEVĚNÁ, SVISLÁ A STŘEŠNÍ, VČETNĚ PLECHOVÁNÍ, PARAPETŮ A VNITŘNÍ STÍNÍCÍ TECHNIKY, VENKOVNÍ BARVA SHODNÁ S OBKLADEM STĚN A STŘECHY
- 9 STŘEŠNÍ KRYTINA – Z MĚKČENÉHO PVC, BARVA ŠEDÁ VEŠKERÉ KLEMPÍŘSKÉ VÝROBKÝ NA STŘEŠNÍM PLAŠTI Z POPLASTOVANÉHO PLECHU

LEGENDA MATERIÁLU–STÁVAJÍCÍ

- B SOKL NA VNĚJŠÍM KONTAKTNÍM ZATEPLNÍ – MARMOLIT – BARVA ŠEDÁ
- C VENKOVNÍ PLASTOVÁ OKNA, BARVA – HNĚDÁ
- D VENKOVNÍ OMÍTKA NA VNĚJŠÍM KONTAKTNÍM ZATEPLOVACÍM SYSTÉMU S IZOLANTEM Z MINERÁLNÍ VLNY, BARVA – CIHLOVĚ ORANŽOVÁ
- E VENKOVNÍ OMÍTKA NA VNĚJŠÍM KONTAKTNÍM ZATEPLOVACÍM SYSTÉMU S IZOLANTEM Z MINERÁLNÍ VLNY, BARVA – SVĚTLE ORANŽOVÁ
- F ŘÍMSA – VENKOVNÍ OMÍTKA NA ŘÍMSÁCH ODDĚLUJÍCÍ PODLAŽÍ BARVA – LOMENÁ BILÁ
- G ŘÍMSA – VENKOVNÍ OMÍTKA NA ŘÍMSÁCH POD STŘEŠNÍ KONSTRUKCÍ BARVA – SVĚTLE ORANŽOVÁ
- H VENKOVNÍ HLINÍKOVÁ OKNA, BARVA – HNĚDÁ
- I KOMÍNOVÁ TĚLESA – ZE ŠAMOTOVÝCH CIHEL, SPÁROVANÁ BARVA – ČERVENÁ

±0.000=1.NADZEMNÍ PODLAŽÍ				Paré číslo:	
Vypracoval			Zodpovědný projektant	Projektant:	
ING. JOSEF SLABÝ			ING. JOSEF SLABÝ		ING.JOSEF SLABÝ ARNOLEC 30 588 27 JAMNÉ U JIH.
Investor:	MĚSTYS LUKA NAD JIHLAVOU 1. MÁJE 76, 588 22 LUKA NAD JIHLAVOU				Zak. číslo
Stavba:	DOSTAVBA ZŠ LUKA NAD JIHLAVOU PROJEKT PRO VÝBĚR DODAVATELE				60/10/2021
Akce:					Datum
Objekt:					10/2021
Soubor:					Stupeň
					PDPS
		Formát	4A4		
		Měřítko	1:100		
Část,profese	D. ARCHITEKTONICKÉ A STAVEBNĚ TECHNICKÉ ŘEŠENÍ				Příloha č.
Obsah:	Pohled severozápadní – navrhovaný stav				66