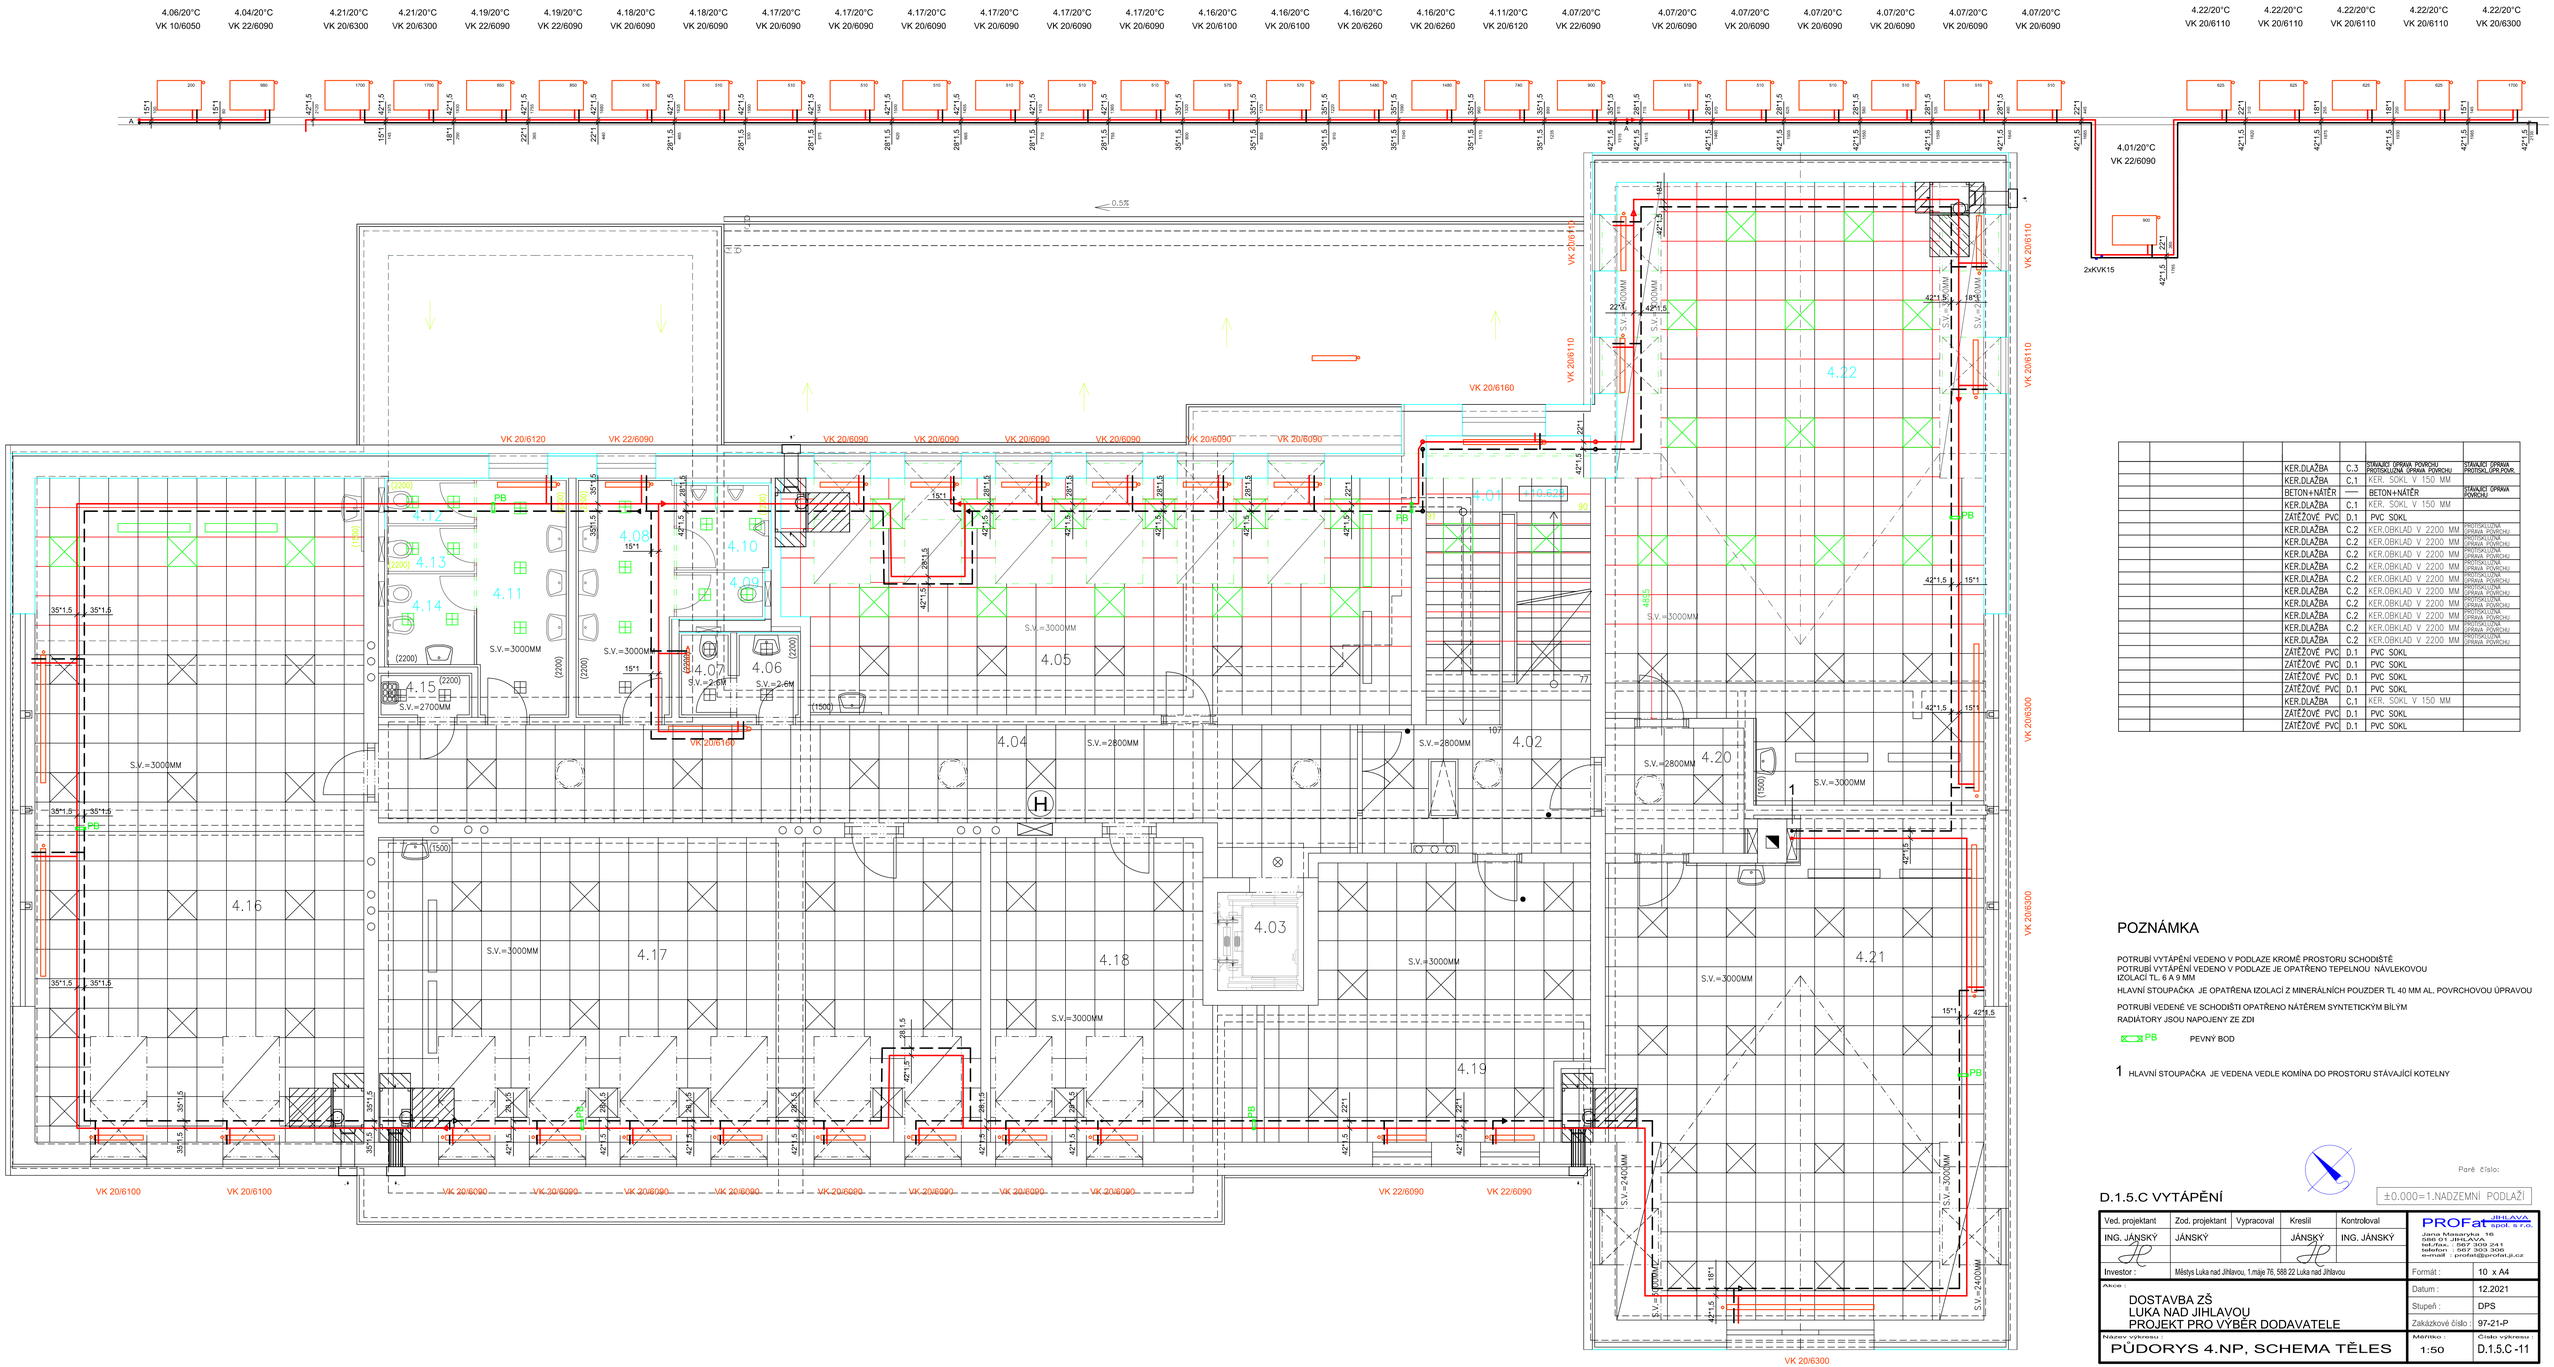

			KER.DLAŽBA	C.3	STÁVAJÍCÍ OPRAVA POVRCHU PROTISKLUZNÁ OPRAVA POVRCHU	STÁVAJÍCÍ OPRAVA PROTISKL.OPR.POVR.
			KER.DLAŽBA	C.1	KER. SOKL V 150 MM	
			BETON+NÁTĚR	—	BETON+NÁTĚR	STÁVAJÍCÍ OPRAVA POVRCHU
			KER.DLAŽBA	C.1	KER. SOKL V 150 MM	
			ZÁTĚŽOVÉ PVC	D.1	PVC SOKL	
			KER.DLAŽBA	C.2	KER.OBKLAD V 2200 MM	PROTISKLUZNÁ OPRAVA POVRCHU
			KER.DLAŽBA	C.2	KER.OBKLAD V 2200 MM	PROTISKLUZNÁ OPRAVA POVRCHU
			KER.DLAŽBA	C.2	KER.OBKLAD V 2200 MM	PROTISKLUZNÁ OPRAVA POVRCHU
			KER.DLAŽBA	C.2	KER.OBKLAD V 2200 MM	PROTISKLUZNÁ OPRAVA POVRCHU
			KER.DLAŽBA	C.2	KER.OBKLAD V 2200 MM	PROTISKLUZNÁ OPRAVA POVRCHU
			KER.DLAŽBA	C.2	KER.OBKLAD V 2200 MM	PROTISKLUZNÁ OPRAVA POVRCHU
			KER.DLAŽBA	C.2	KER.OBKLAD V 2200 MM	PROTISKLUZNÁ OPRAVA POVRCHU
			KER.DLAŽBA	C.2	KER.OBKLAD V 2200 MM	PROTISKLUZNÁ OPRAVA POVRCHU
			KER.DLAŽBA	C.2	KER.OBKLAD V 2200 MM	PROTISKLUZNÁ OPRAVA POVRCHU
			KER.DLAŽBA	C.2	KER.OBKLAD V 2200 MM	PROTISKLUZNÁ OPRAVA POVRCHU
			ZÁTĚŽOVÉ PVC	D.1	PVC SOKL	
			ZÁTĚŽOVÉ PVC	D.1	PVC SOKL	
			ZÁTĚŽOVÉ PVC	D.1	PVC SOKL	
			ZÁTĚŽOVÉ PVC	D.1	PVC SOKL	
			KER.DLAŽBA	C.1	KER. SOKL V 150 MM	
			ZÁTĚŽOVÉ PVC	D.1	PVC SOKL	
			ZÁTĚŽOVÉ PVC	D.1	PVC SOKL	

POZNÁMKA

POTRUBÍ VYTÁPĚNÍ VEDENO V PODLAZE KROMĚ PROSTORU SCHODIŠTĚ
POTRUBÍ VYTÁPĚNÍ VEDENO V PODLAZE JE OPATŘENO TEPELNOU NÁVLEKOVOU IZOLACÍ TL. 6 A 9 MM

HLAVNÍ STOUPAČKA JE OPATŘENA IZOLACÍ Z MINERÁLNÍCH POUZDER TL. 40 MM AL. POVRCHOVOU ÚPRAVOU

POTRUBÍ VEDENÉ VE SCHODIŠTÍ OPATŘENO NÁTĚREM SYNTETICKÝM BÍLÝM

RADIÁTORY JSOU NAPOJENY ZE ZDI

PB PEVNÝ BOD

1 HLAVNÍ STOUPAČKA JE VEDENA VEDLE KOMÍNA DO PROSTORU STÁVAJÍCÍ KOTELNY

Paré číslo:

±0.000=1.NADZEMNÍ PODLAŽÍ

D.1.5.C VYTÁPĚNÍ

Ved. projektant	Zod. projektant	Vypracoval	Kreslil	Kontroloval
ING. JÁNSKÝ	JÁNSKÝ		JÁNSKÝ	ING. JÁNSKÝ

PROFat JIHLAVA spol. s r.o.
Jana Masaryka 16
586 01 Jihlava
tel./fax.: 567 309 241
telefon: 567 303 306
e-mail: profat@profat.ji.cz

Investor: Městys Luka nad Jihlavou, 1.máje 76, 588 22 Luka nad Jihlavou

Formát: 10 x A4

Akce:
DOSTAVBA ZŠ
LUKA NAD JIHLAVOU
PROJEKT PRO VÝBĚR DODAVATELE

Datum:	12.2021
Stupeň:	DPS
Zakázkové číslo:	97-21-P

Název výkresu: PŮDORYS 4.NP, SCHEMA TĚLES

Měřítko: 1:50

Číslo výkresu: D.1.5.C -11