

ROZVODNICE - OCELOPLECHOVÁ ZAPUŠTĚNÁ
- 1092x734x155mm - 6x33 MODULŮ

KRYTÍ: IP30

MECHANICKÁ ODOLNOST: IK 09


PŘÍVODY : SHORA

VÝVODY : NAHORU


Ochrana PND: automatickým odpojením od zdroje dle ČSN 33 2000-4-41 ed.3
Proudová soustava: TN-C-S, 3+PEN, 3+N+PE

Autorizoval: Ing. Zbyněk Pecina , Projektování el. zařízení, Fügnerova 8, 586 01 Jihlava, č. ČKAIT 1400049	
Akce : DOSTAVBA ZŠ LUKA NAD JIHLAVOU D.1.5.D - Zařízení silnoproudé elektrotechniky včetně bleskosvodu	Bc. Adam Novák Projektování el. zařízení Cejlé 158, Batelov mobil: 732 498 049 mail: novakadamc@gmail.com
	Stupeň: DpPS
Investor: Městys Luka nad Jihlavou, 1. máje 76, 588 22 Luka nad Jihlavou	Datum: prosinec 2021
	Formát: 14 x A4
Výkres : Rozvaděč R4	Číslo zakázky: c2021057
	Měřítko : ---
	Kopie č.: Výkres č.: D.1.5.D - 4


TECH. POPIS			
TECH. POPIS	Hlavní přívod z RH	Pospojování	Přepětová ochrana "C"
Č. ZAŘÍZ.	01	02	03
VÝKON (kW)			

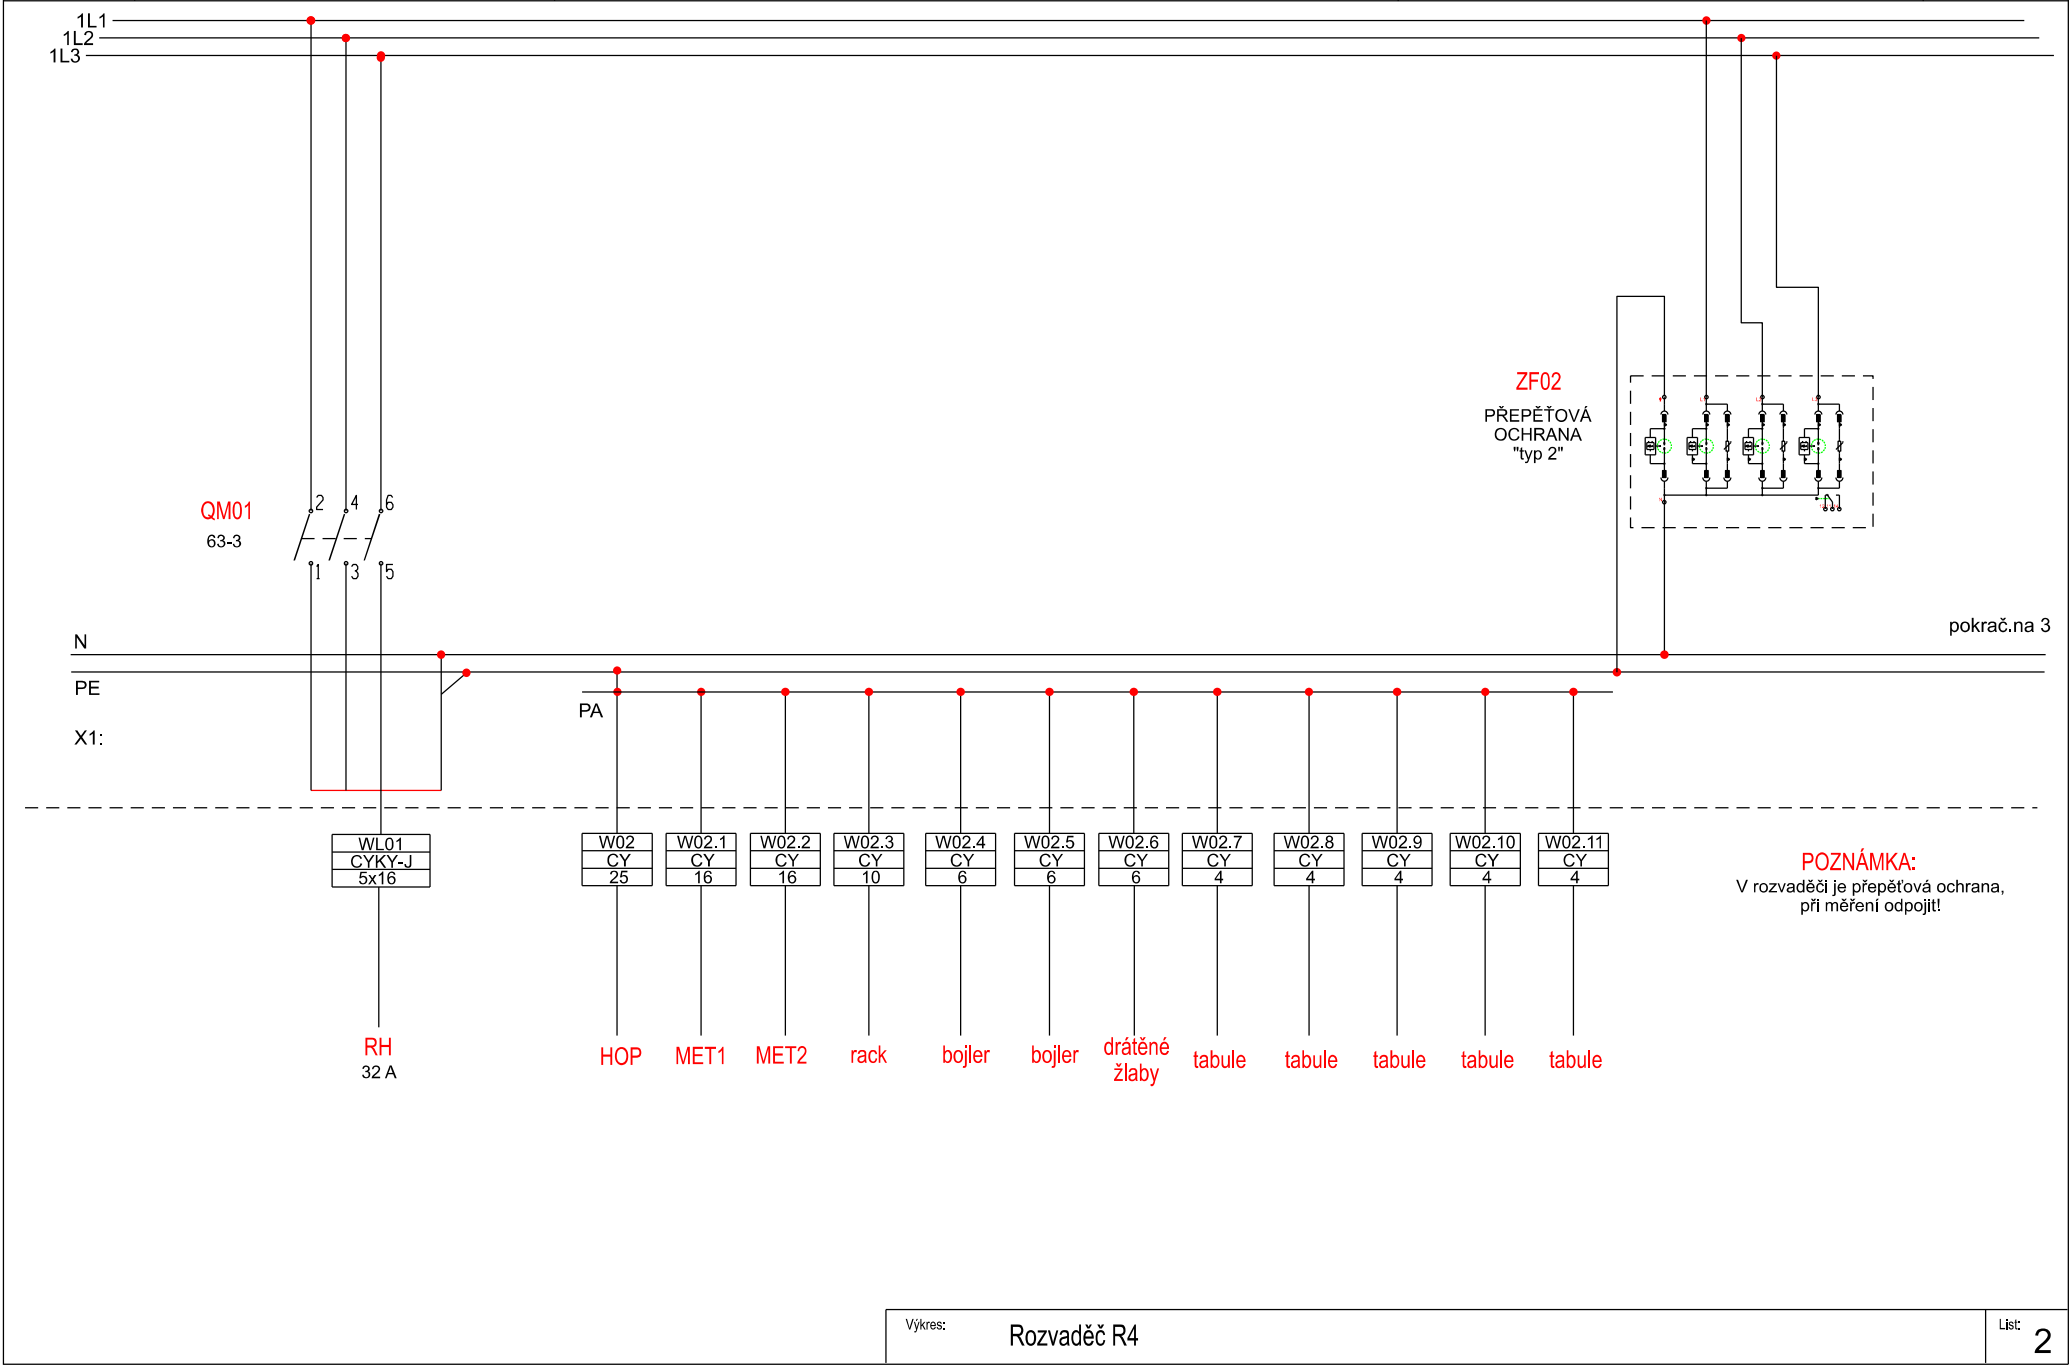


TECH. POPIS						
TECH. POPIS	osvětlení	osvětlení	osvětlení	osvětlení	osvětlení	osvětlení
Č. ZAŘÍZ.	1	2	3	4	5	6
VÝKON (kW)	760 W	300 W	300 W	600 W	600 W	600 W

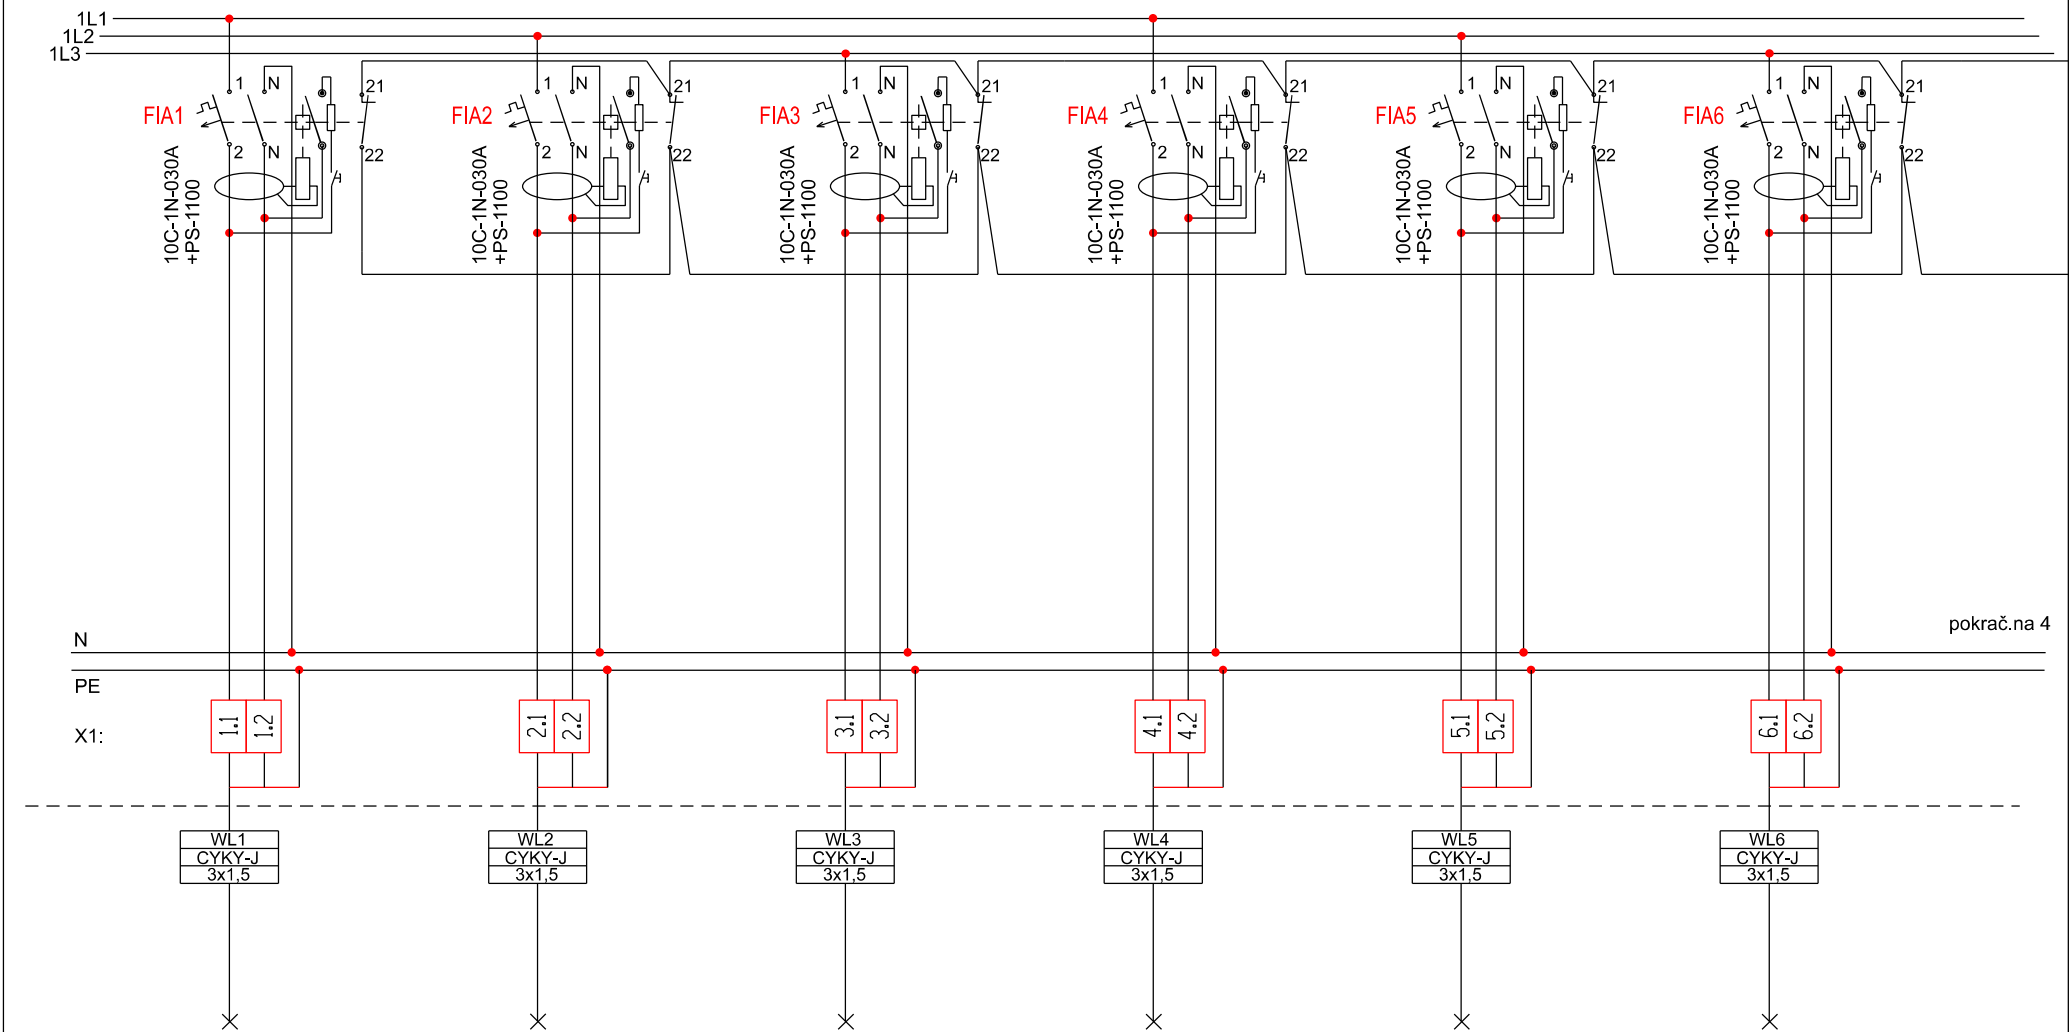


TECH. POPIS					
TECH. POPIS	osvětlení	osvětlení	osvětlení	nouzové osvětlení	
Č. ZAŘÍZ.	7	8	9	10	
VÝKON (kW)	800 W	720 W	480 W	100 W	

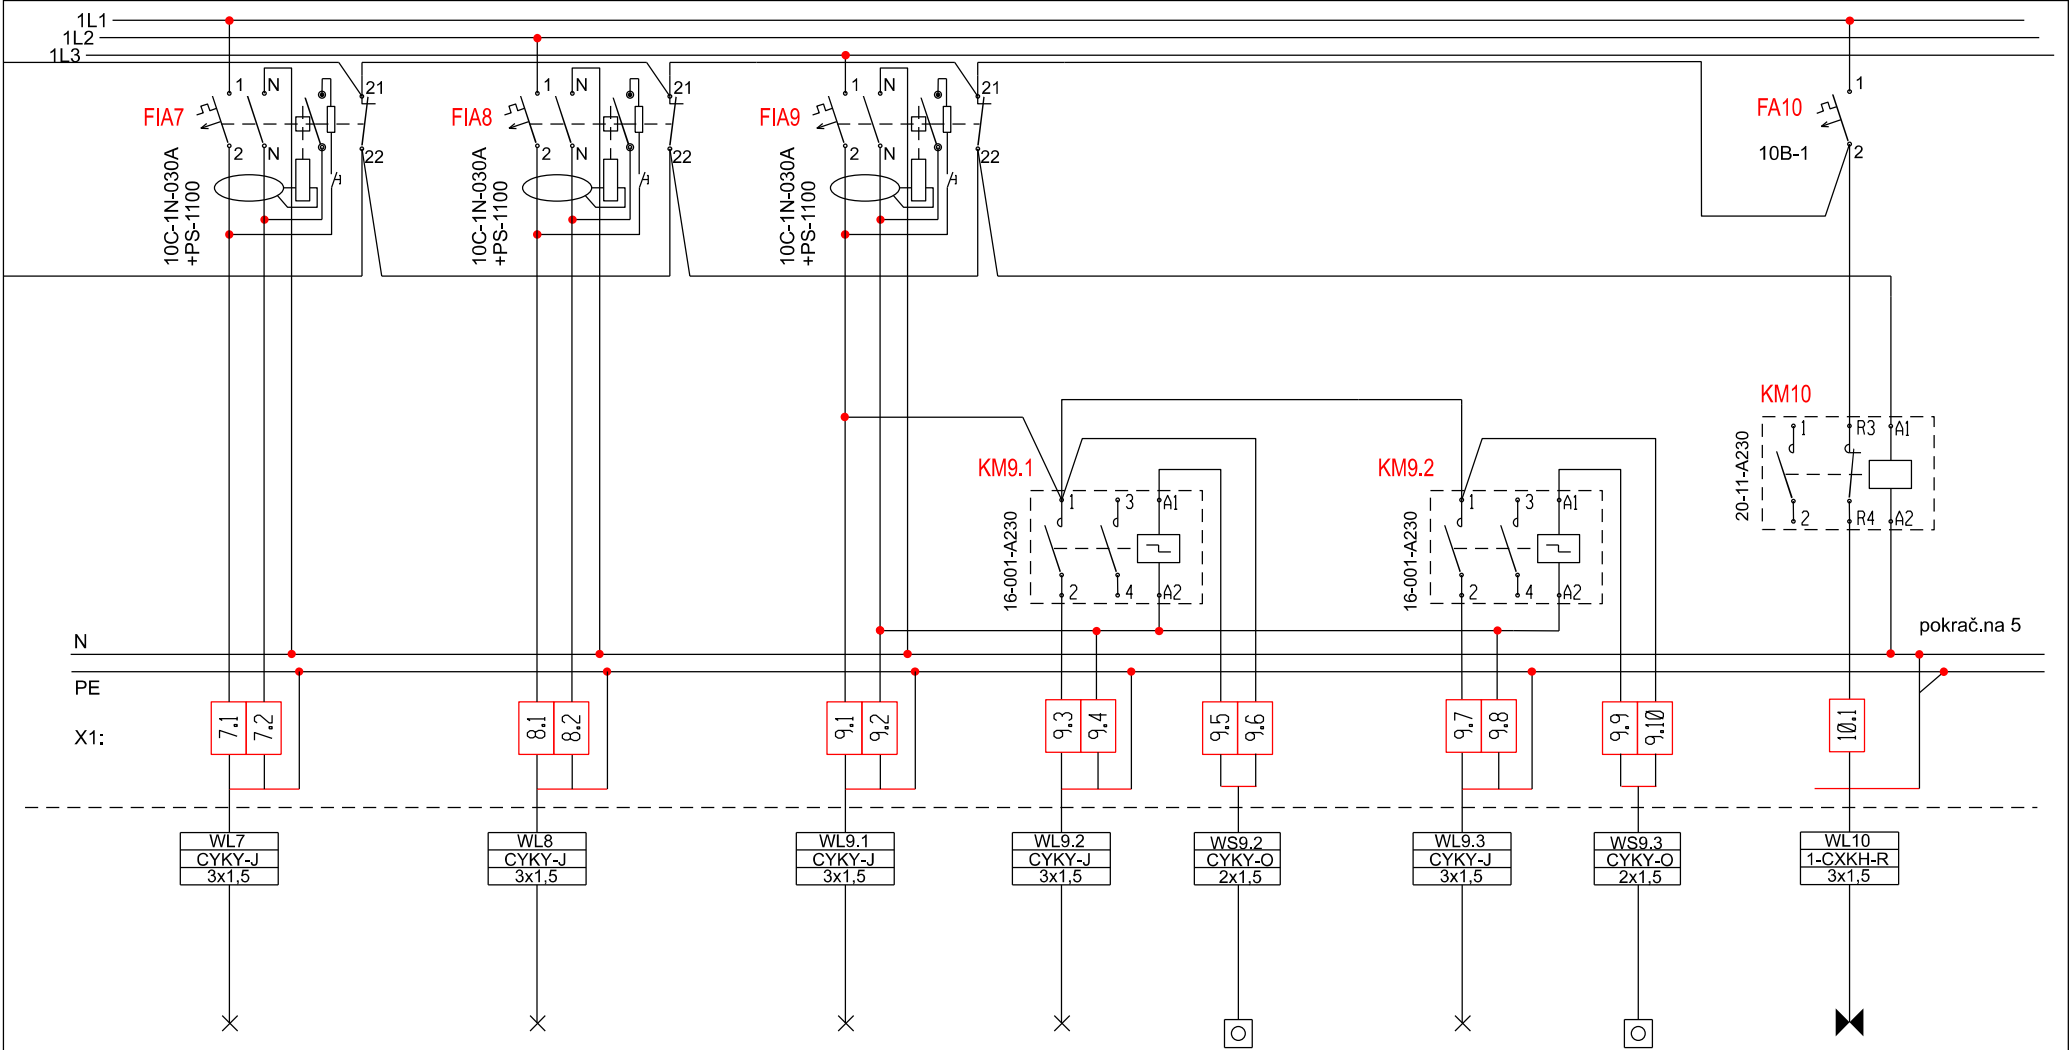


TECH. POPIS							
TECH. POPIS	rezerva	zásuvky - učebna	zásuvky - tabule	zásuvka - VZT jednotka	zásuvky - učebna	zásuvky - tabule	
Č. ZAŘÍŽ.	11	12	13	14	15	16	
VÝKON (kW)		600 W	600 W	1000 W	600 W	600 W	

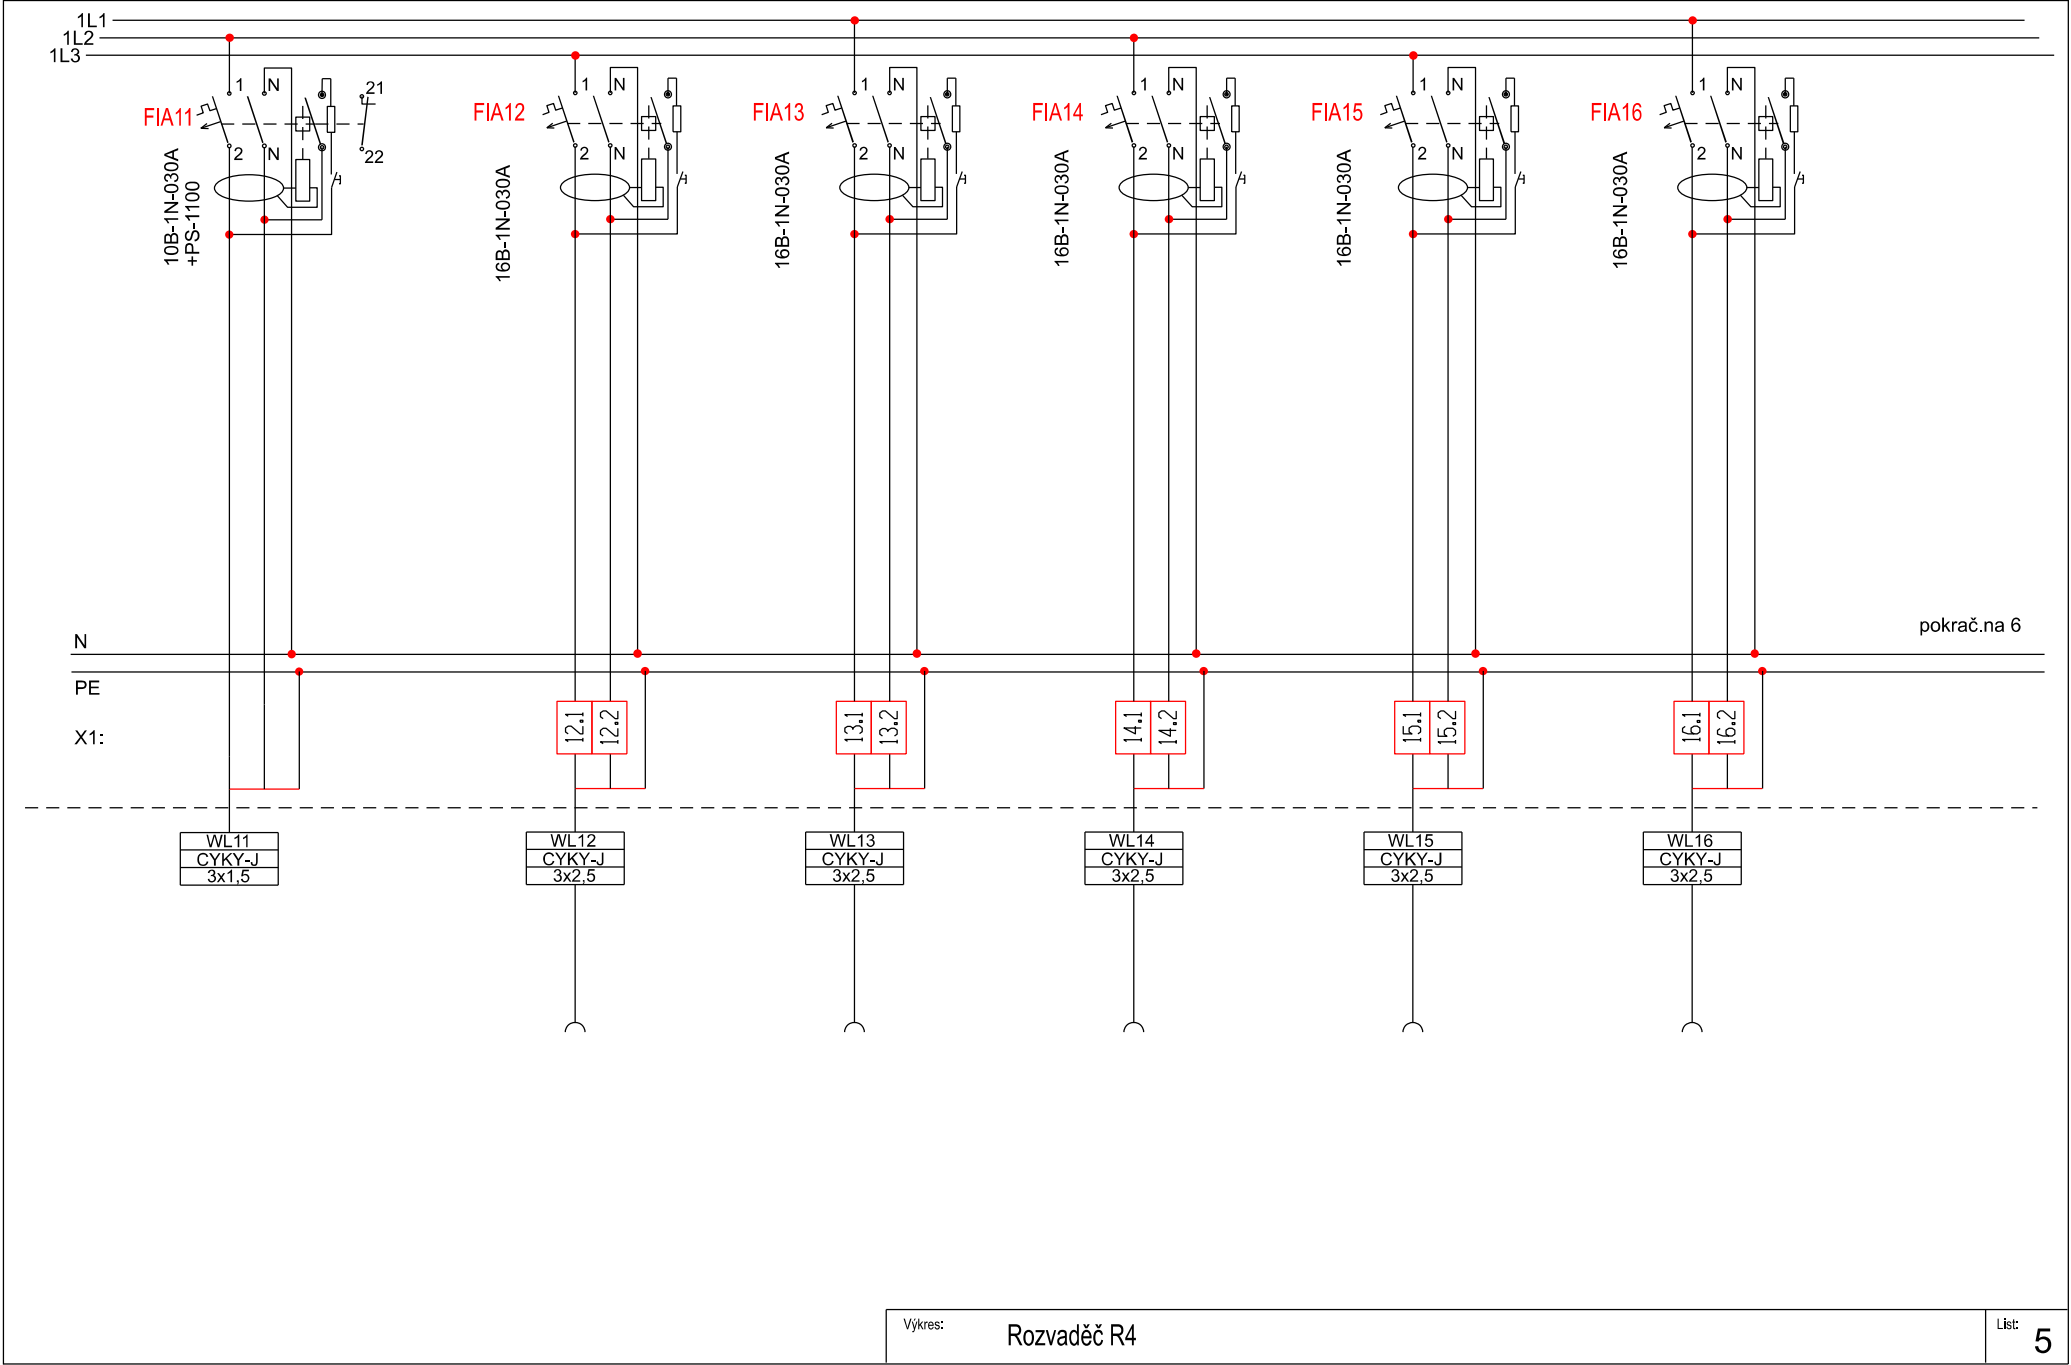


TECH. POPIS							
TECH. POPIS	zásuvka - VZT jednotka	zásuvky - učebna	zásuvky - tabule	zásuvka - VZT jednotka	zásuvky - učebny	zásuvky - tabule	
Č. ZAŘÍŽ.	17	18	19	20	21	22	
VÝKON (kW)	1000 W	600 W	600 W	1000 W	600 W	600 W	

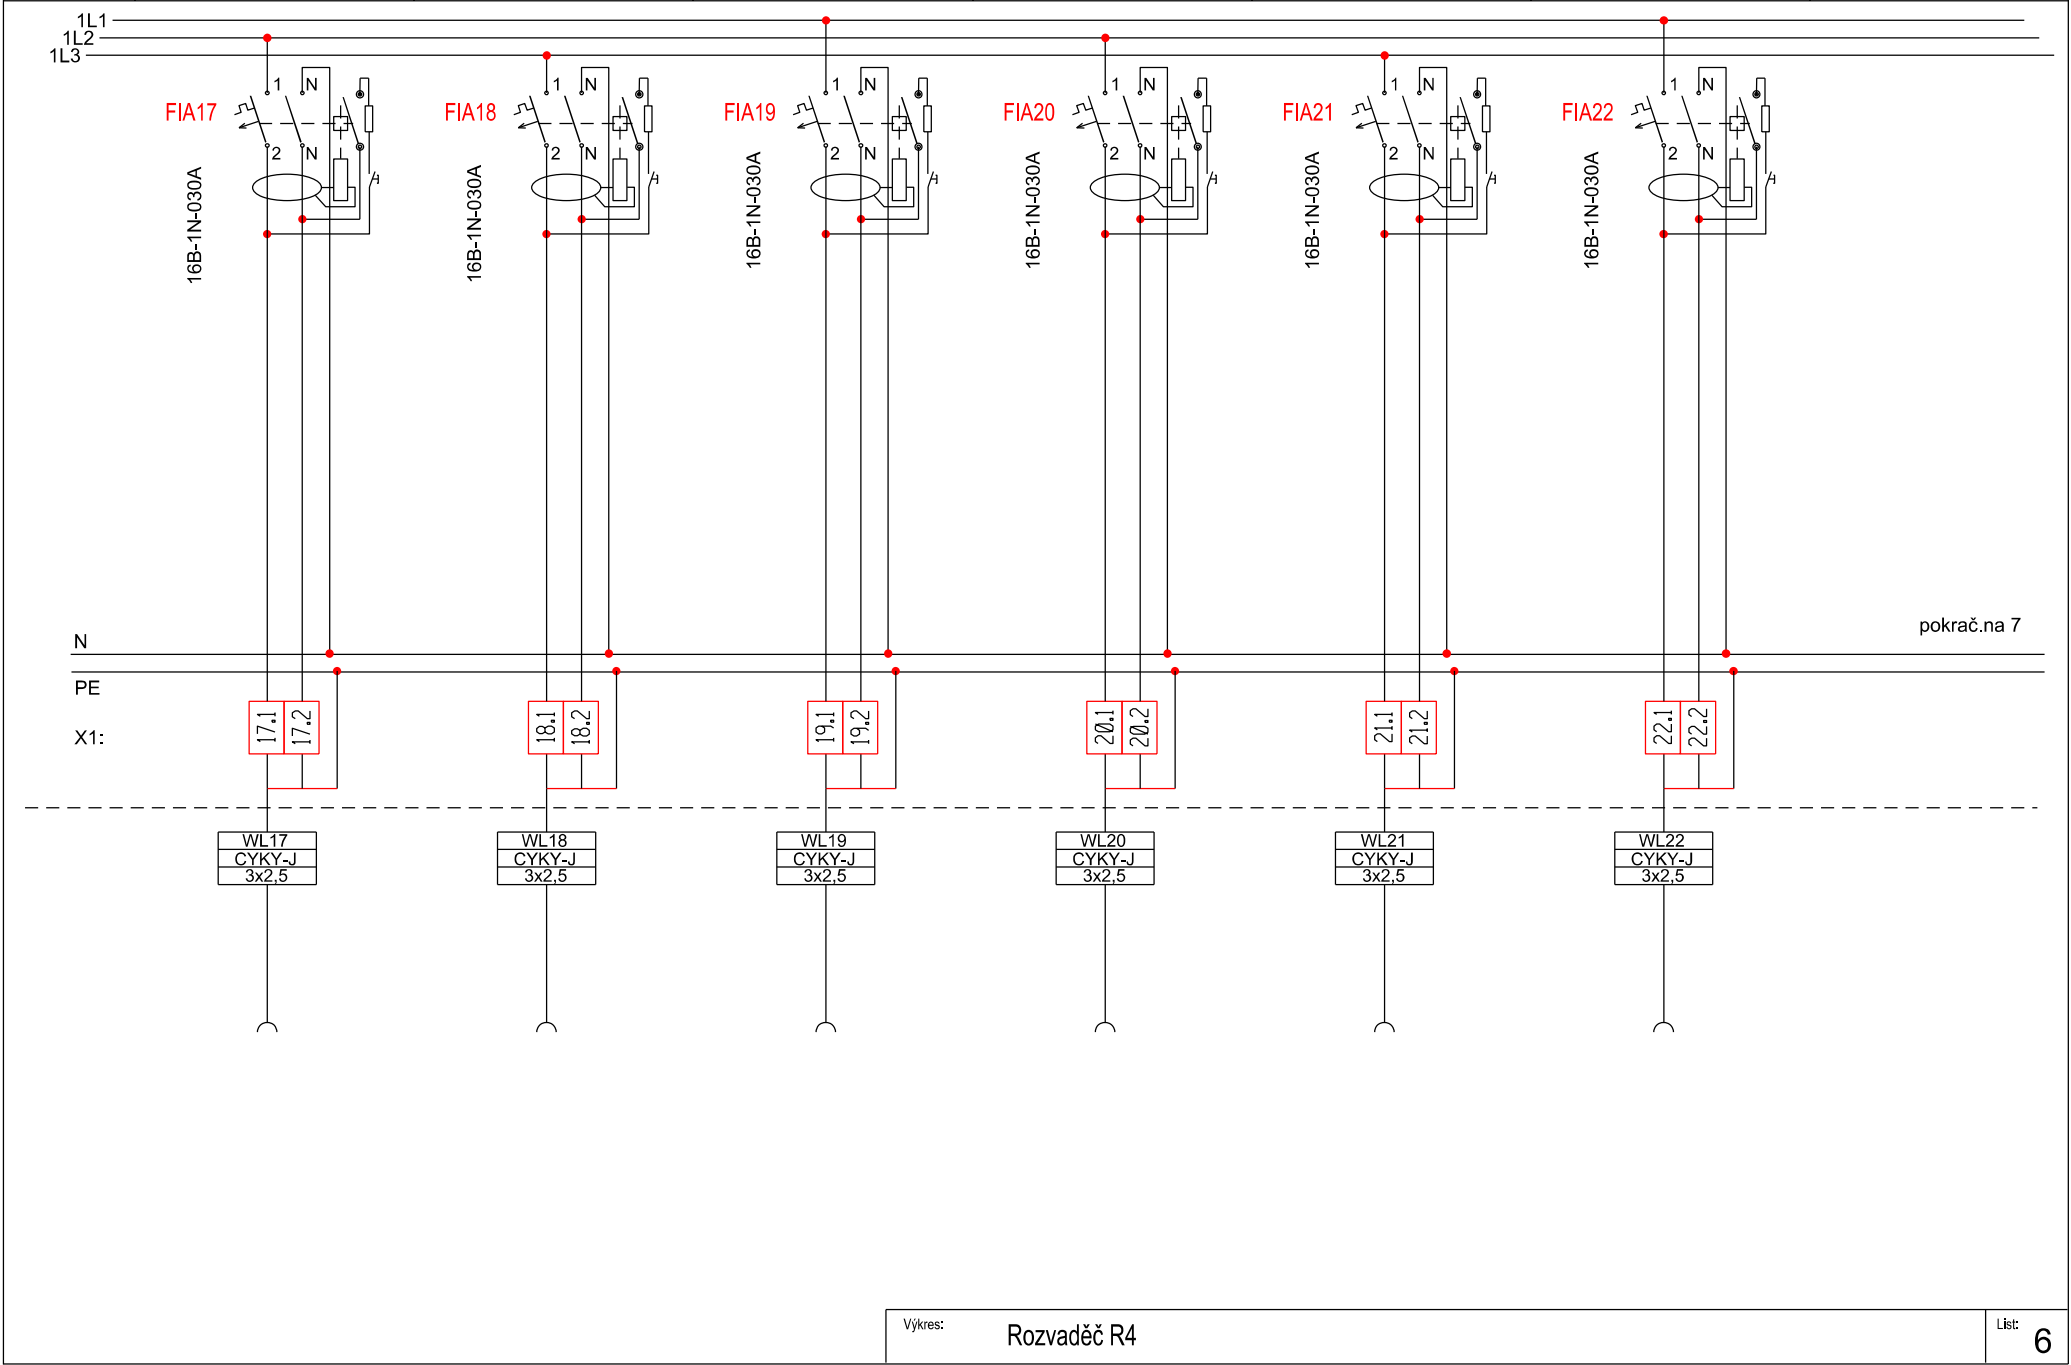


TECH. POPIS							
TECH. POPIS	zásuvka - kabinet	zásuvky - kabinet	zásuvky - chodba	zásuvka - osoušeče	zásuvka - osoušeče	zásuvka - osoušeče	
Č. ZAŘÍZ.	29	30	31	32	33	34	
VÝKON (kW)	600 W	600 W	600 W	1500 W	1500 W	1500 W	

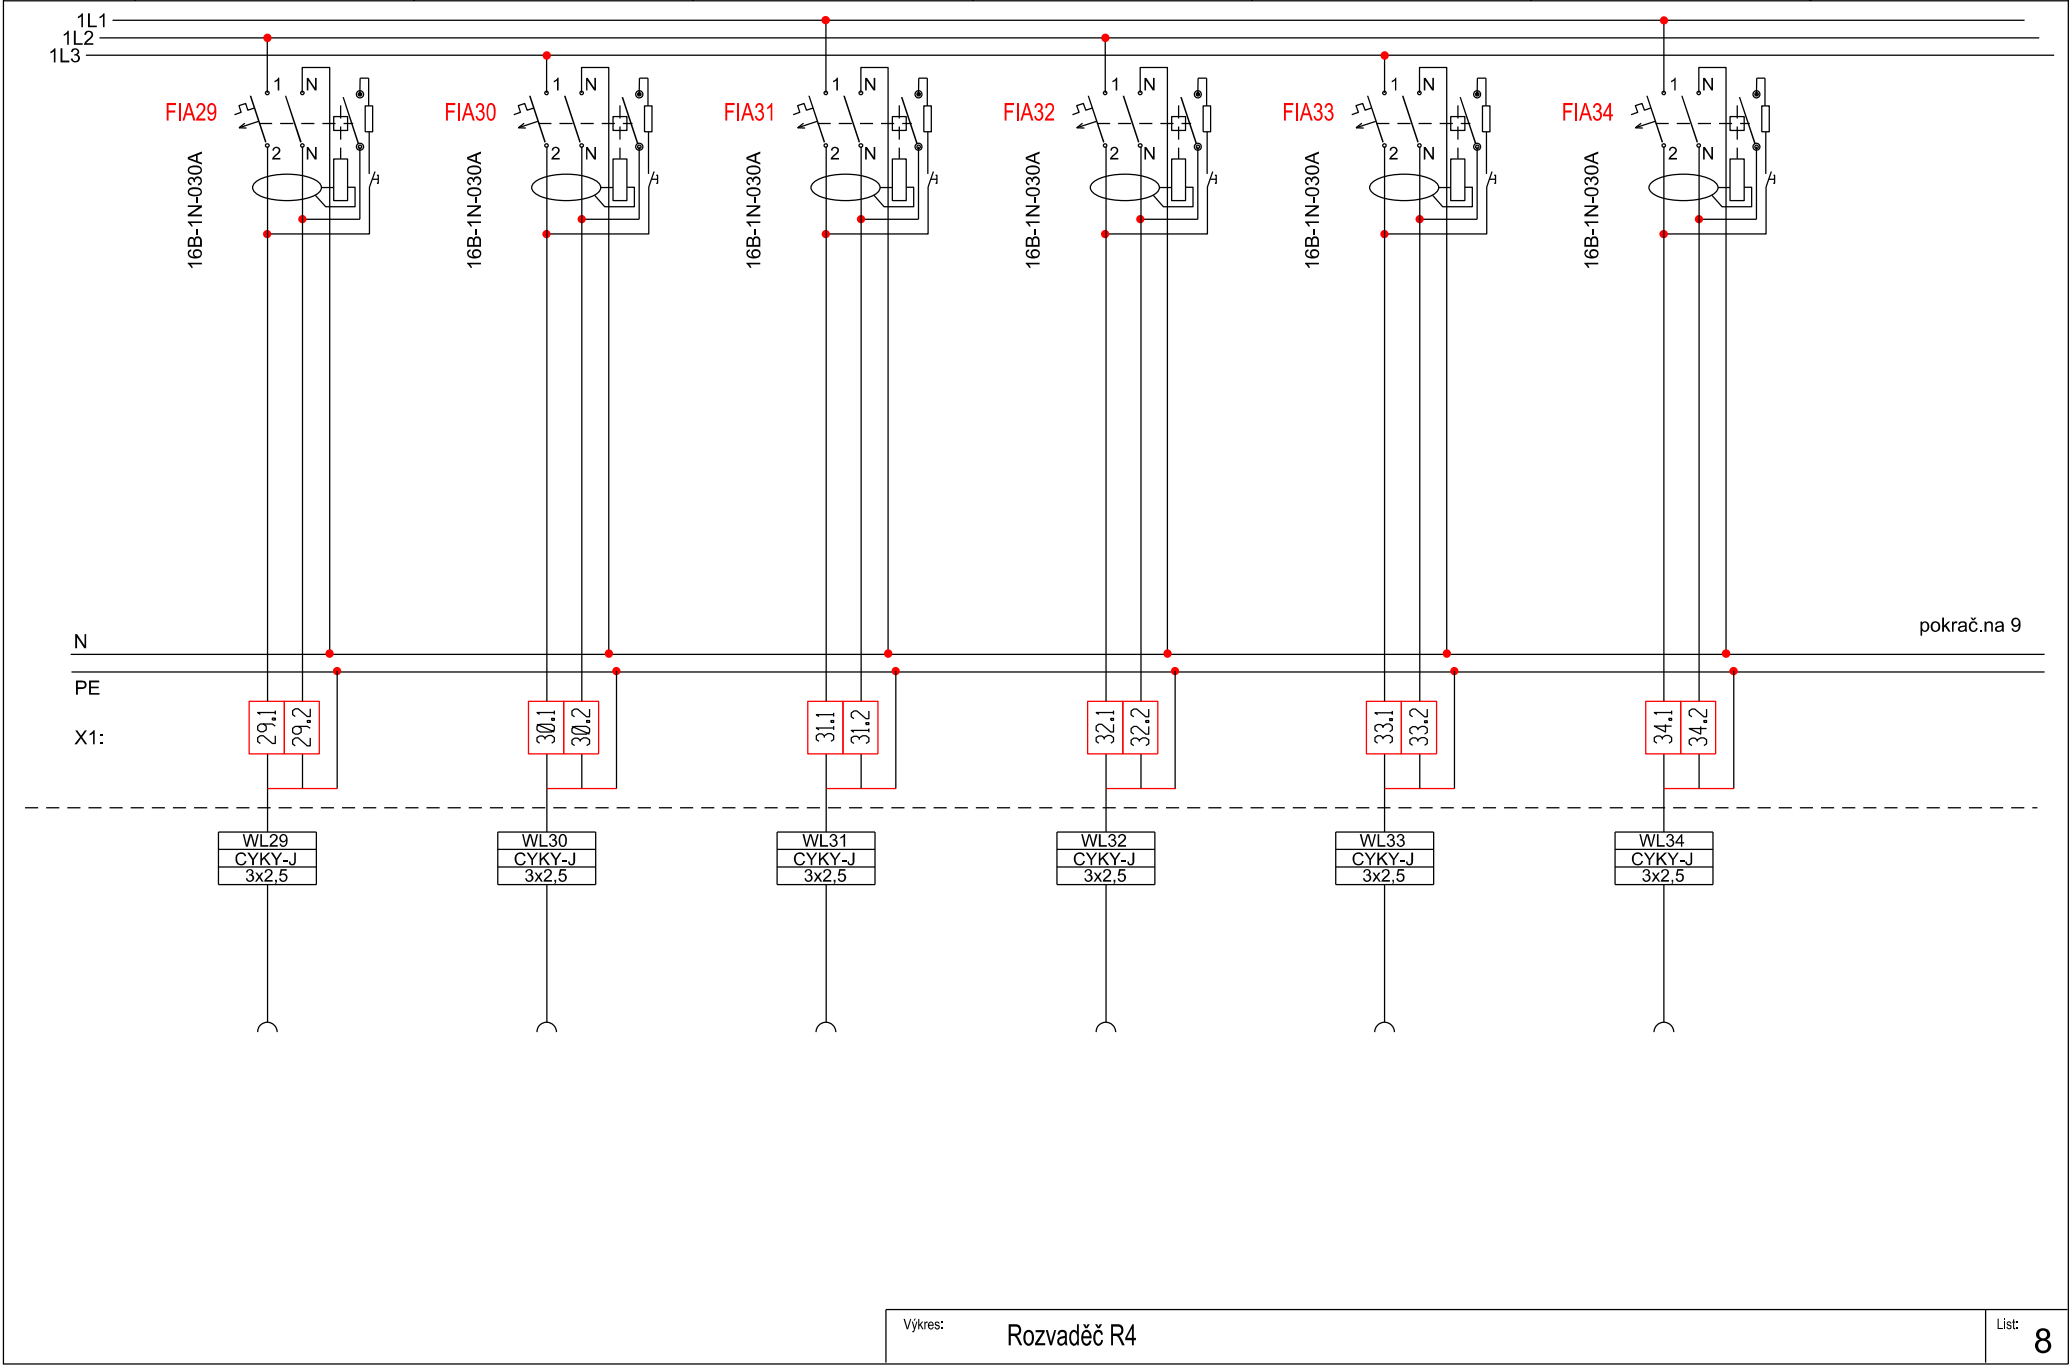

TECH. POPIS							
TECH. POPIS	zásuvka - osoušeče	zásuvka - osoušeče	zásuvka - WC	plisáry	zásuvky - rolety	zásuvky - rolety	
Č. ZAŘÍŽ.	35	36	37	38	39	40	
VÝKON (kW)	1500 W	1500 W	600 W	50 W	300 W	300 W	

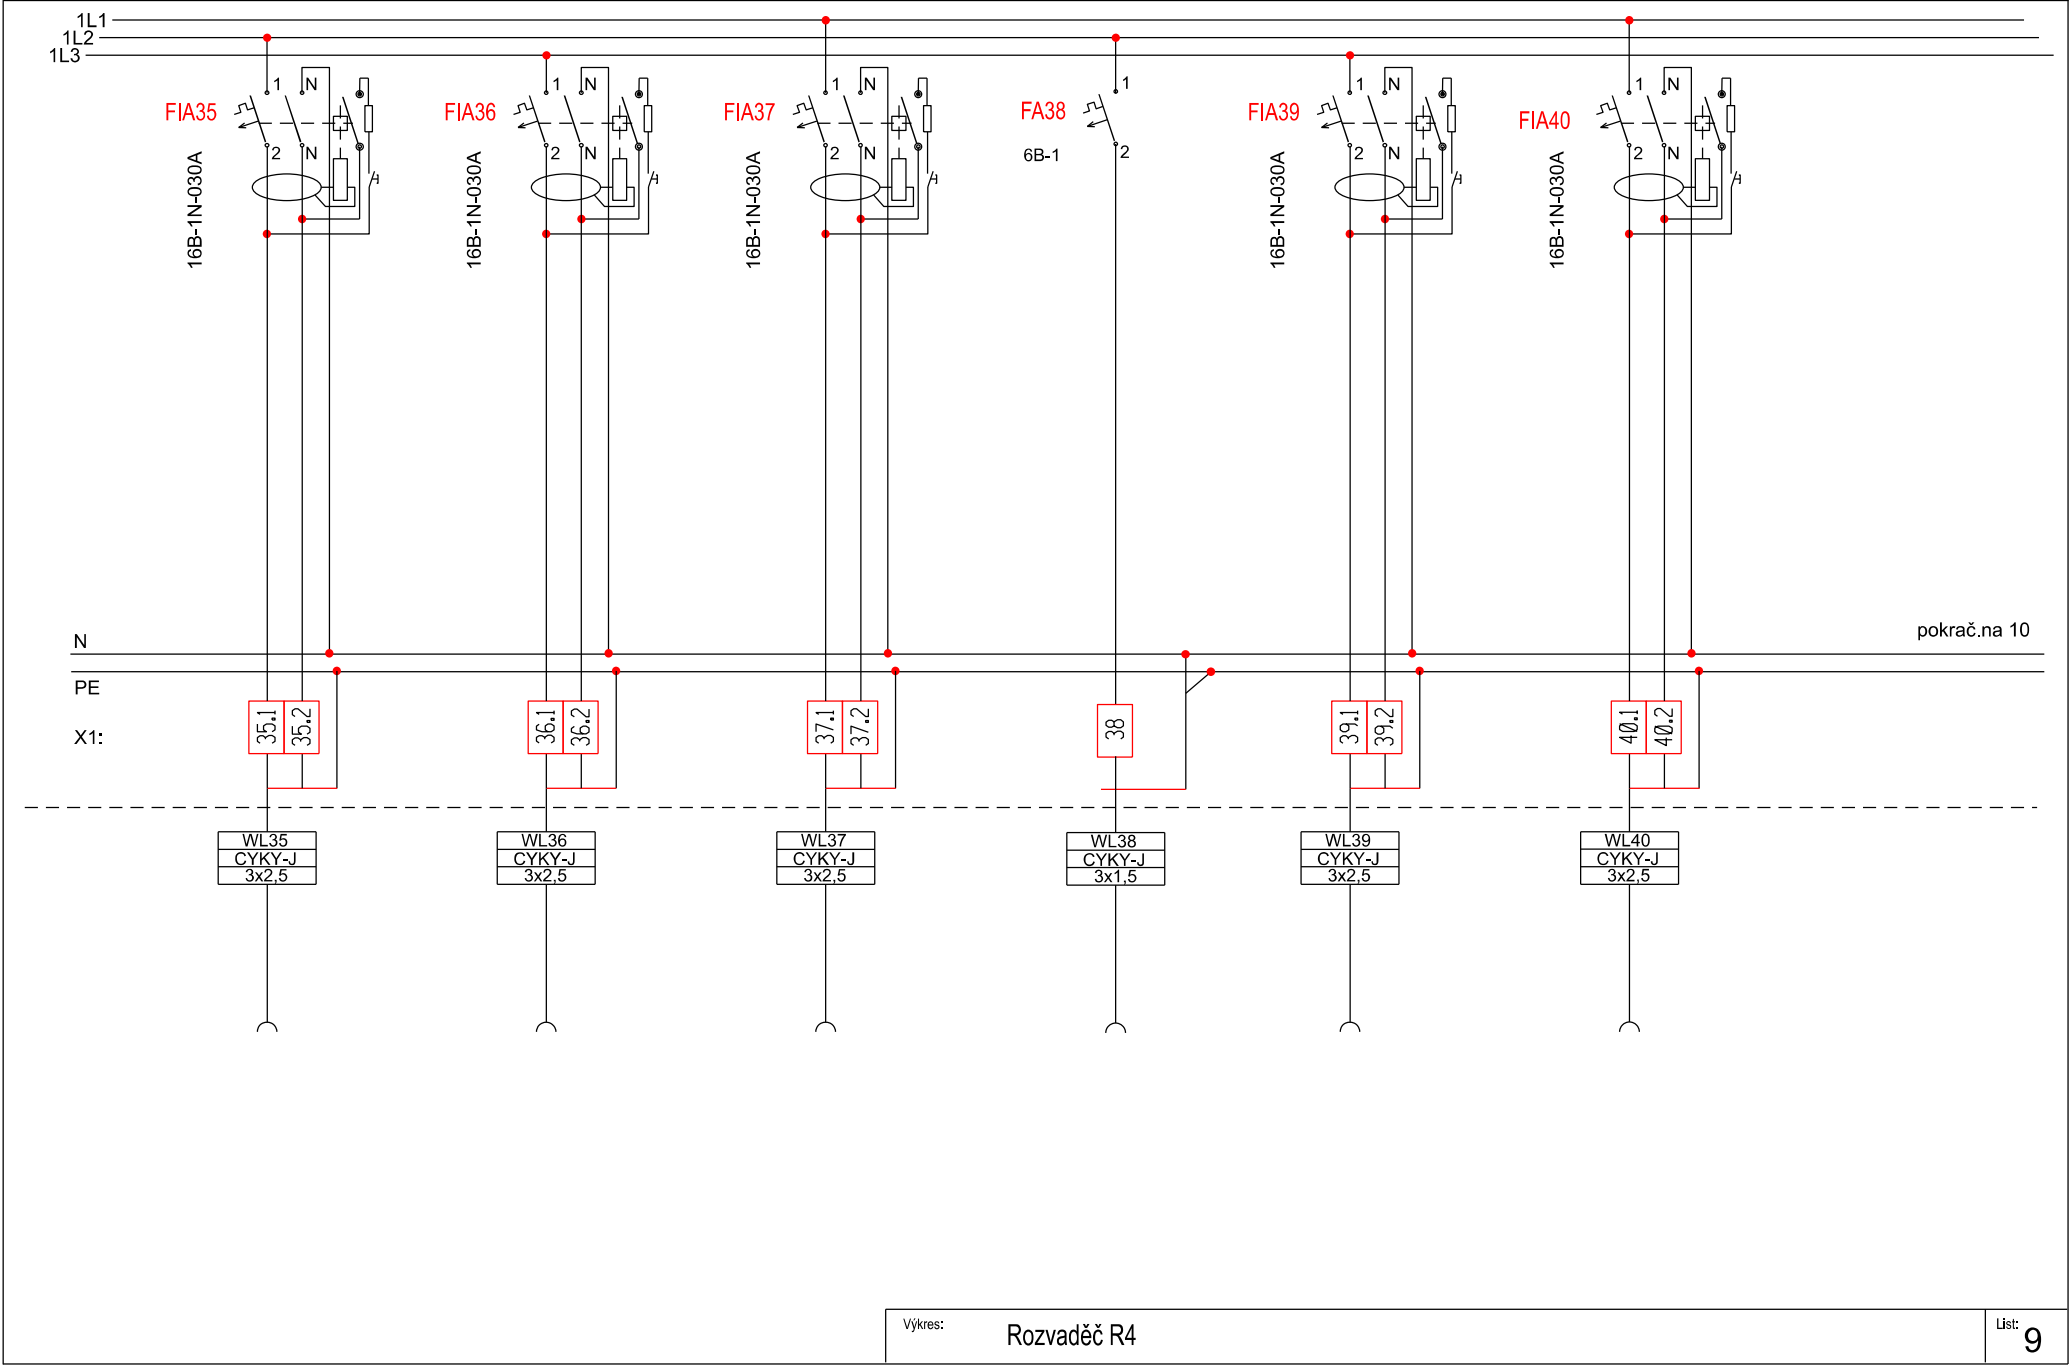

TECH. POPIS			
TECH. POPIS	rack	ventilátor - m.č. 4.11	
Č. ZAŘÍZ.	41	42	
VÝKON (kW)	300 W	400 W	

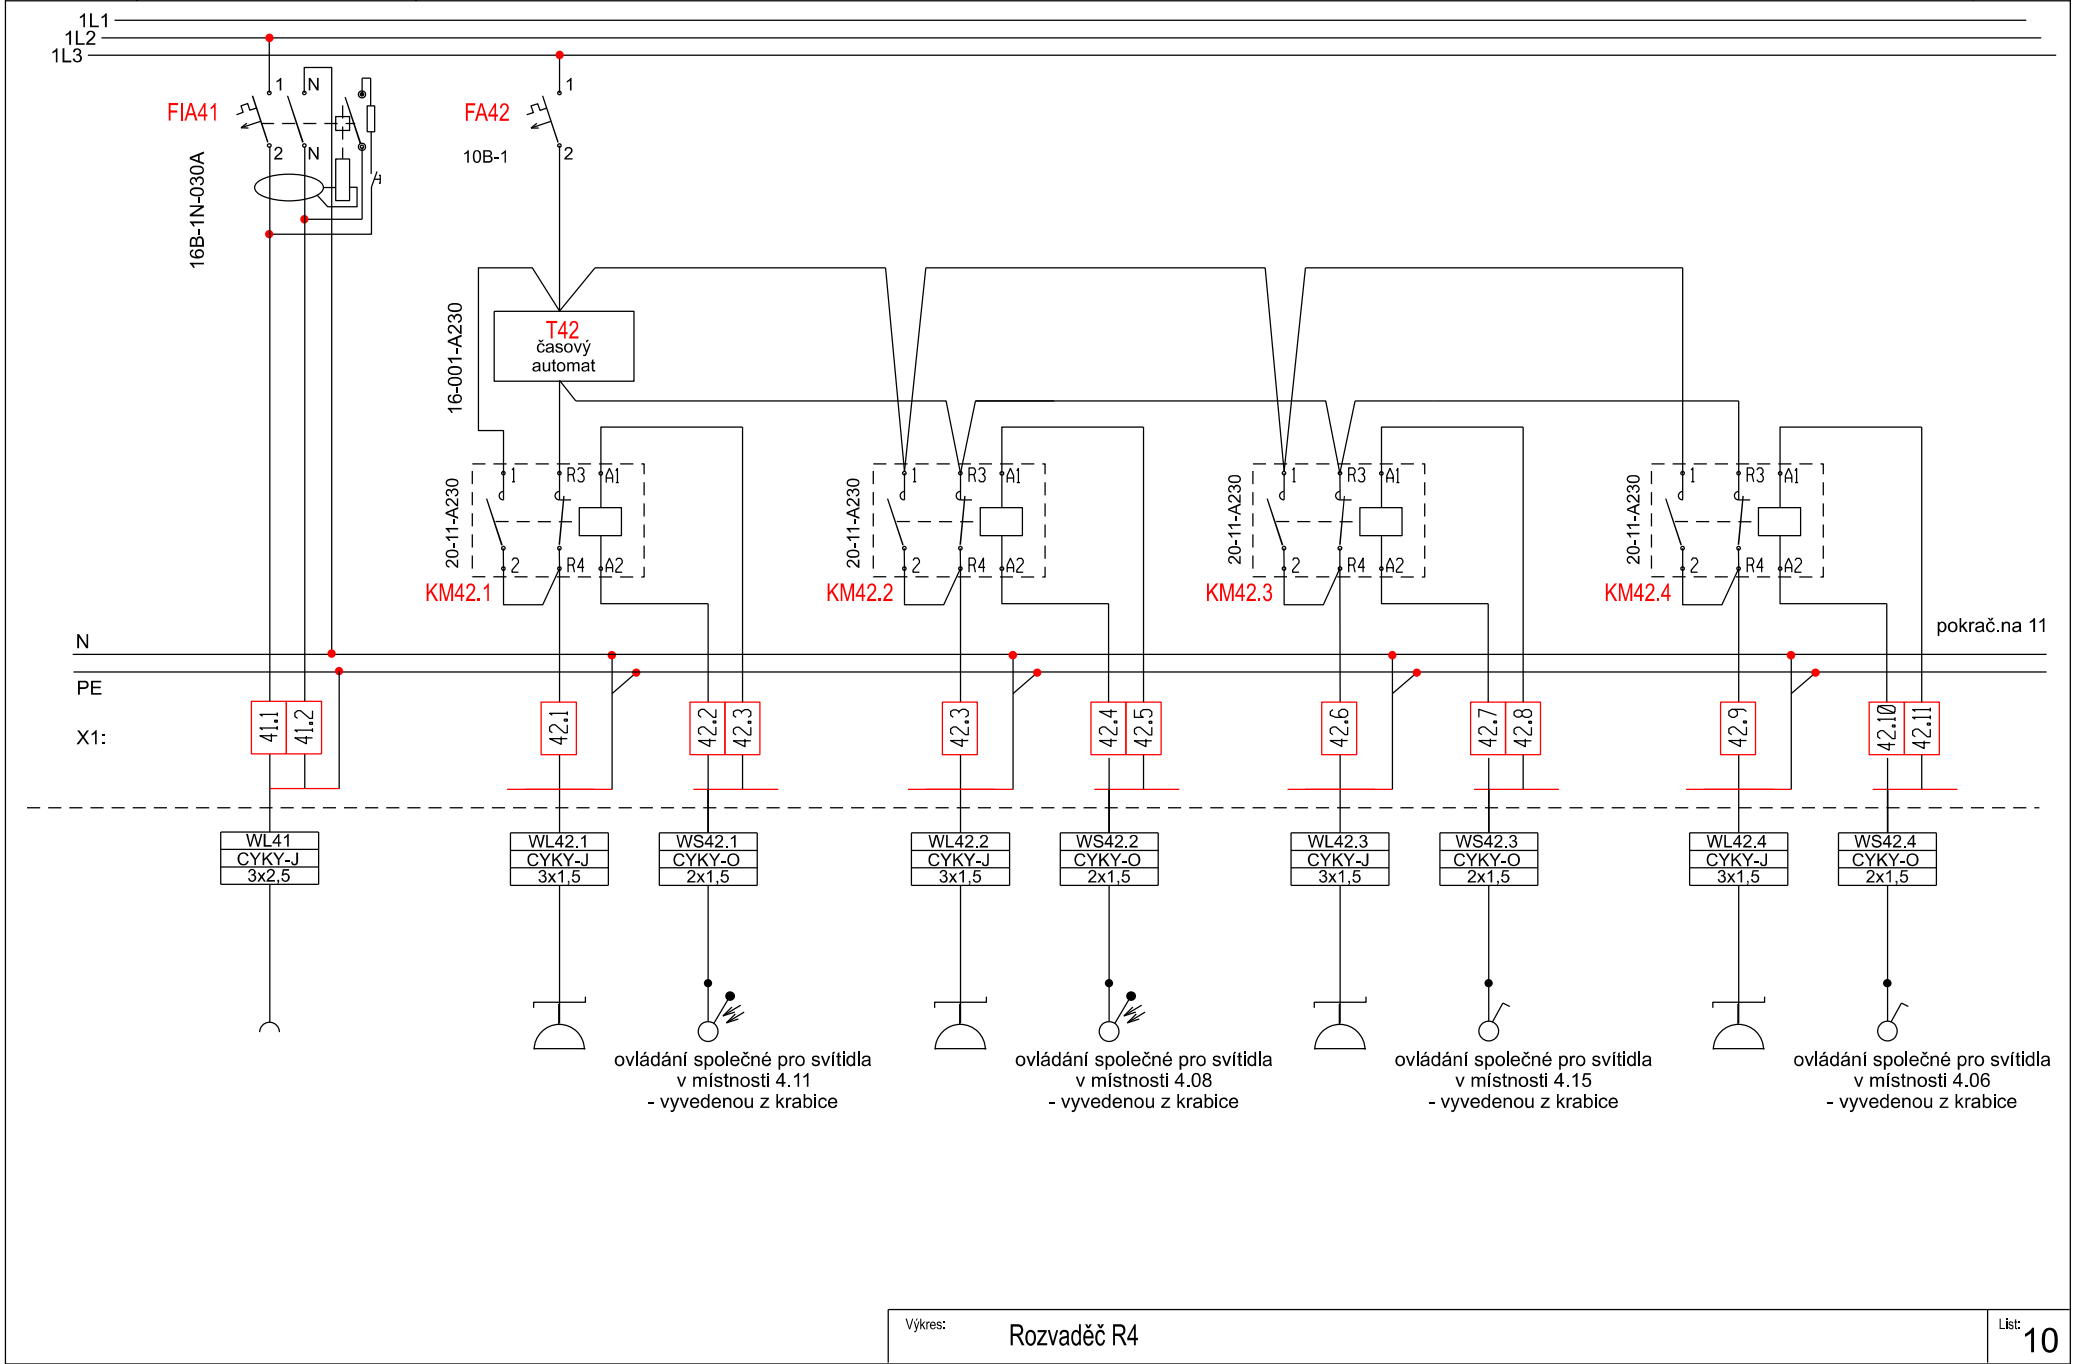

TECH. POPIS							
TECH. POPIS	bojler m.č. 4.20	bojler m.č.4.15	osvětlení půdních prostor	rezerva	rezerva	rezerva	
Č. ZAŘÍZ.	43	44	45	46	47	48	
VÝKON (kW)	2000 W	2000 W					

