


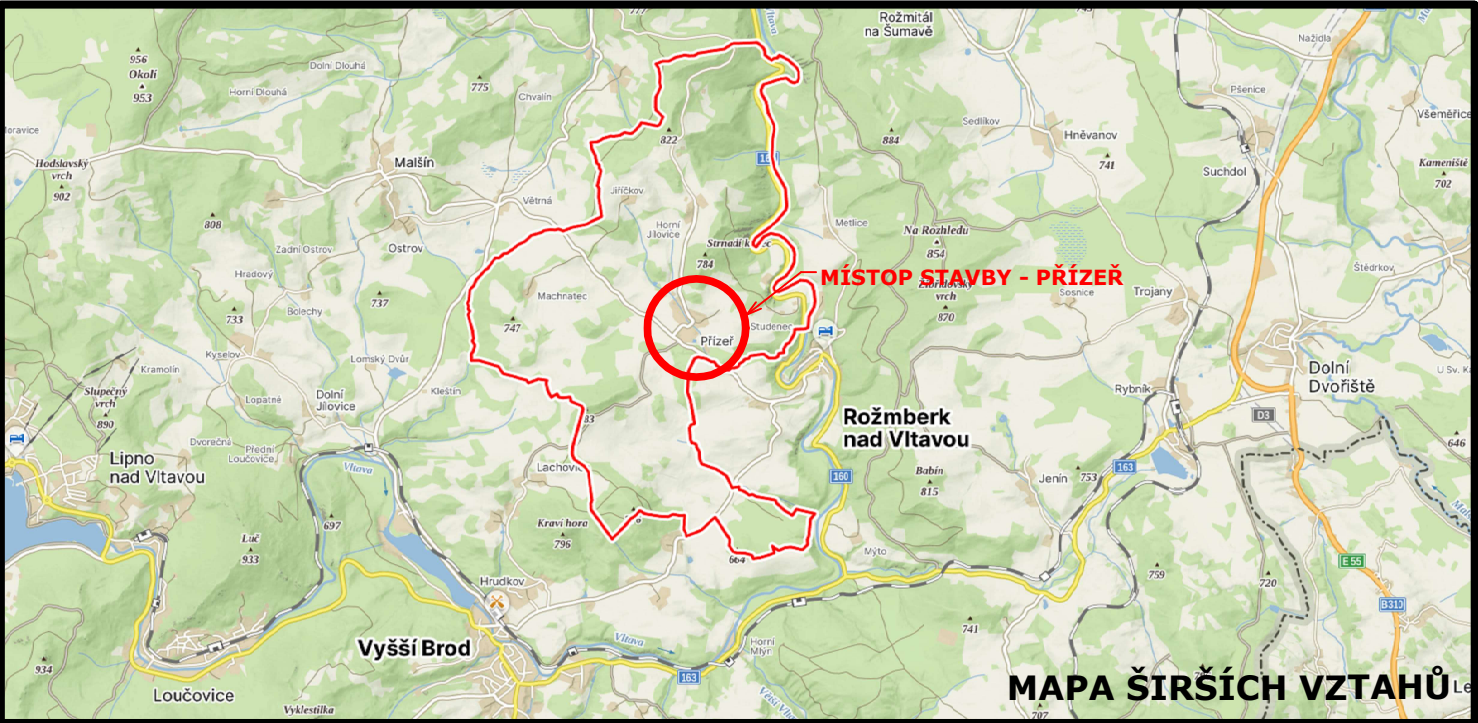


ODPADY:

VYTĚŽENOU NEKONTAMINOVANOU ZEMINU LZE VYUŽÍT PRO ÚČEL STAVBY POUZE NA MÍSTĚ, NA KTERÉM BYLA VYTĚŽENA - §2 Odst. 3 Zákona o odpadech. Pokud se vytěžená zemina bude přemisťovat mimo místo stavby, je možné ji použít na jakékoli jiné stavbě nebo při terénních úpravách v souladu se zákonem o odpadech. V takovém případě však musí být sledována kvalita této zeminy - obsah škodlivin a provedení příslušného rozboru - a musí být evidováno jeho množství a jeho původ. Přebytková vytěžená zemina a ostatní stavební odpad budou předány ke skládkování a to prostřednictvím osoby oprávněné:

§ 12 Odst. (3) - „K převzetí odpadu do svého vlastnictví je oprávněna pouze právnická osoba nebo fyzická osoba oprávněná k podnikání, která je provozovatelem zařízení k využití nebo k odstranění určeného druhu odpadu...“,


§ 12 Odst. (4) - „Každý je povinen zjistit, zda osoba, které předává odpady, je k jejich převzetí podle zákona oprávněna. V případě, že se tato osoba oprávněním neprokáže, nesmí jí být odpad předán.“

V tomto případě budou přebytková zemina a ostatní stavební odpad odváženy na nejbližší skládku - např. "Skládka odpadů Lověšice" - ve vzdálenosti ≈15km od stavby.

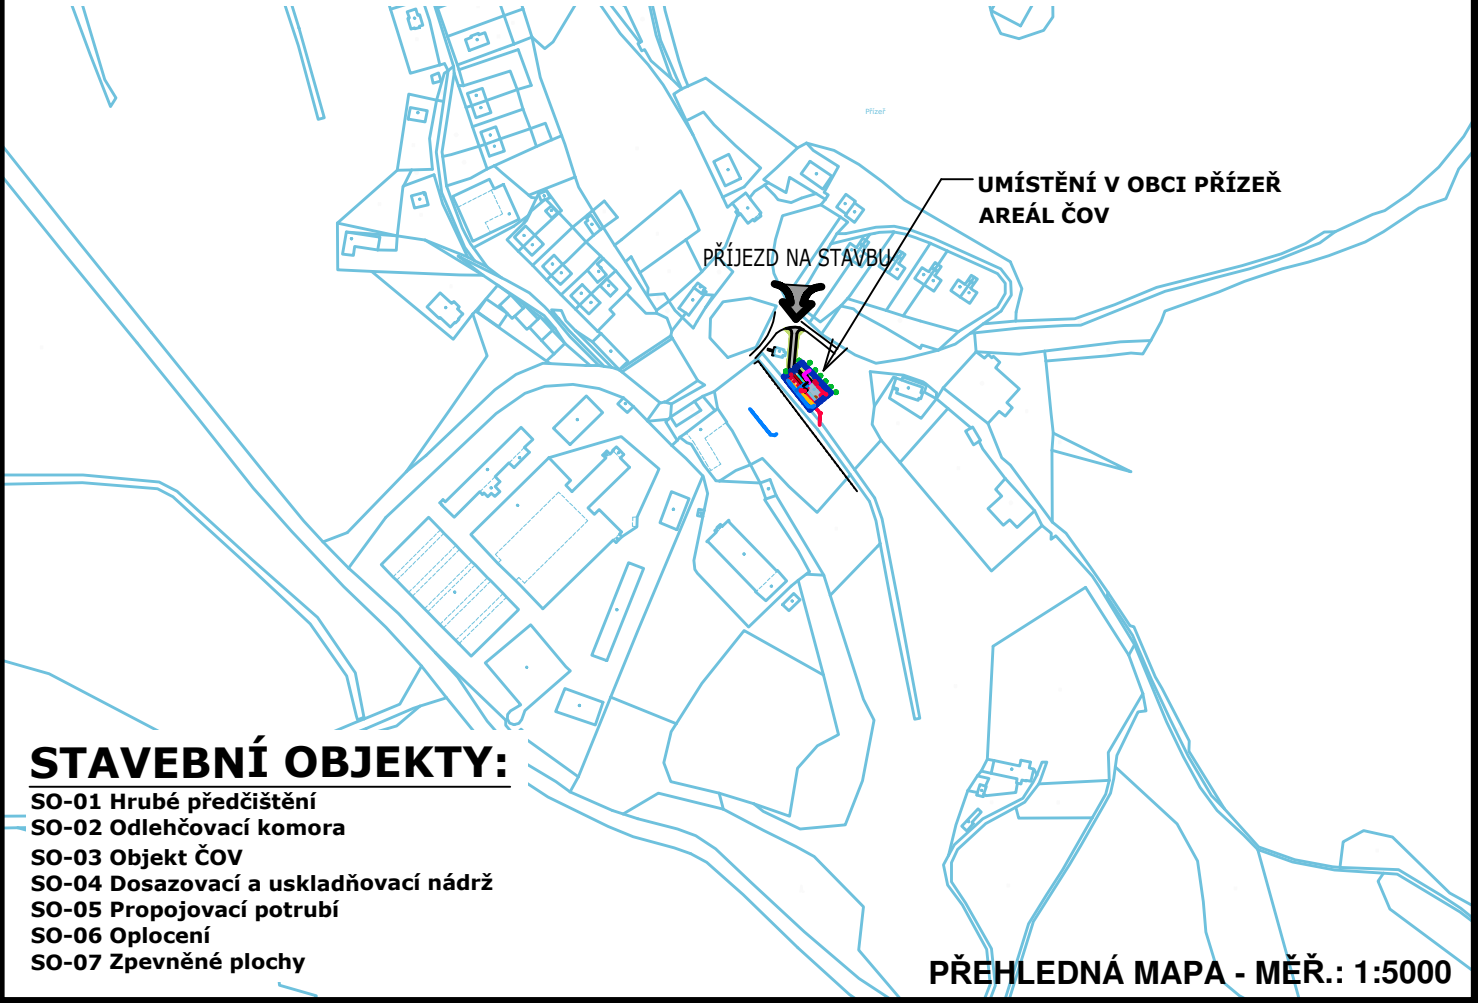

STAVEBNÍ OBJEKTY:

- SO-01 Hrubé předčištění
- SO-02 Odlehčovací komora
- SO-03 Objekt ČOV
- SO-04 Dosazovací a uskladňovací nádrž
- SO-05 Propojovací potrubí
- SO-06 Oplocení
- SO-07 Zpevněné plochy

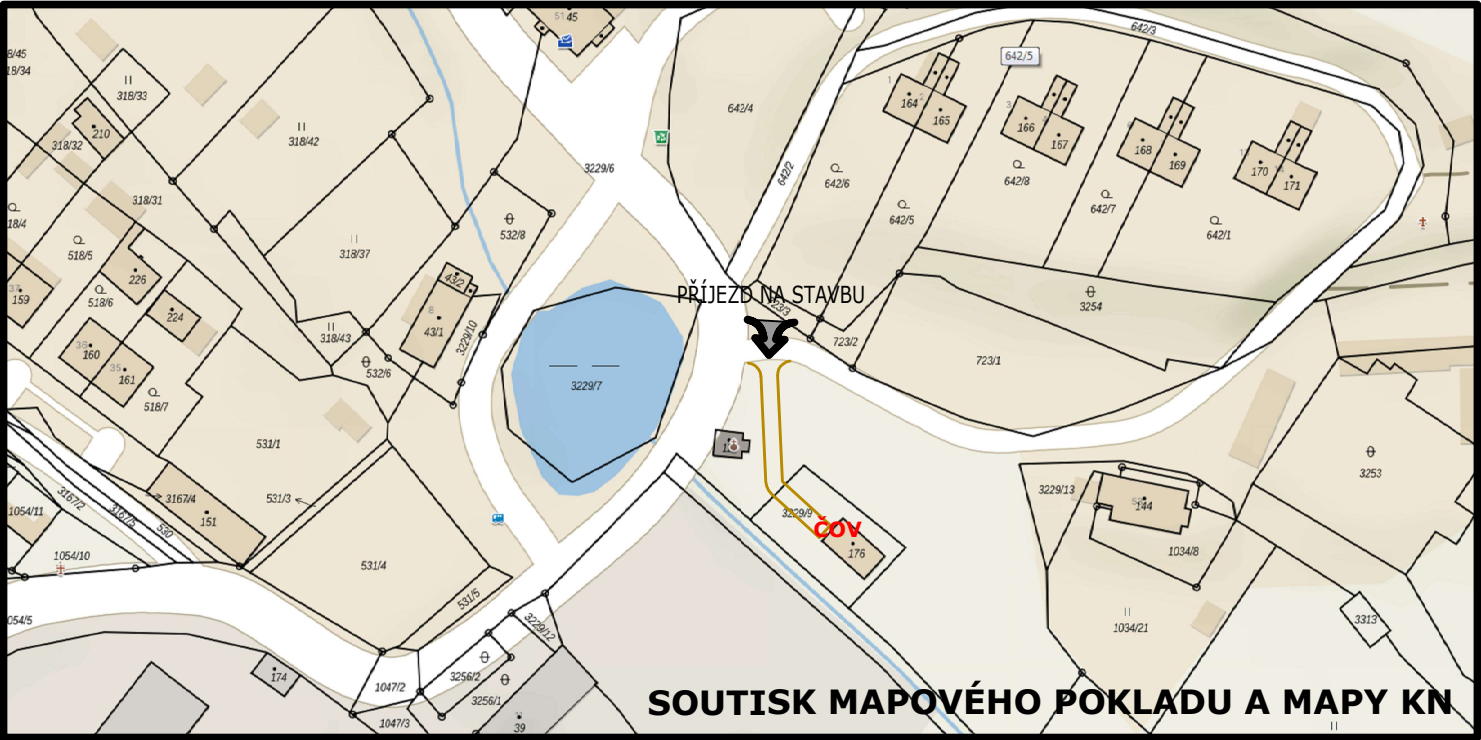

KONTAKTNÍ ÚDAJE

PROJEKTANT:
VAKprojekt s.r.o.
Kněžskodvorská 2544
370 04 České Budějovice

IČ: 281 59 721

ID datové schránky: [sbgkam8](#)
E-MAIL: vakprojekt@vakprojekt.cz
Internetová stránka - vakprojekt.cz

INVESTOR:
Město Rožmberk nad Vltavou 2
382 18 Rožmberk nad Vltavou

TEL.: [380 749 820](tel:380749820)
E-MAIL: podatelna@mestorozmberk.cz
WWW: mestorozmberk.cz

VAK projekt s.r.o.		Kněžskodvorská 2544, 370 04 České Budějovice Email.: vakprojekt@vakprojekt.cz , www.vakprojekt.cz
ZODPOVĚDNÝ PROJEKTANT ING. PETR KOHOUTEK	VYPRACOVAL ING. JAN BROŽ	KOPIE ČÍSLO
OKRES MÍSTO STAVBY INVESTOR	Ceský Krumlov k.ú. Horní Jílovice (742732) Město Rožmberk nad Vltavou 2, 382 18 Rožmberk nad Vltavou	STUPEŇ PROJEKTU PROJEKTOVÁ DOKUMENTACE PRO PROVÁDĚNÍ STAVBY
NÁZEV AKCE	Intenzifikace ČOV Přízeř / Rožmberk nad Vltavou	DATUM PROJEKTU 4/2025
PROVOZNÍ SOUBOR SO-01, 02, 03, 04, 05, 06, 07		FORMÁT VÝKRESU 2x A4
OBSAH VÝKRESU SITUAČNÍ VÝKRES ŠIRŠÍCH VZTAHŮ		MĚŘÍTKO 1:5000
		Č. VÝKRESU C.1

