


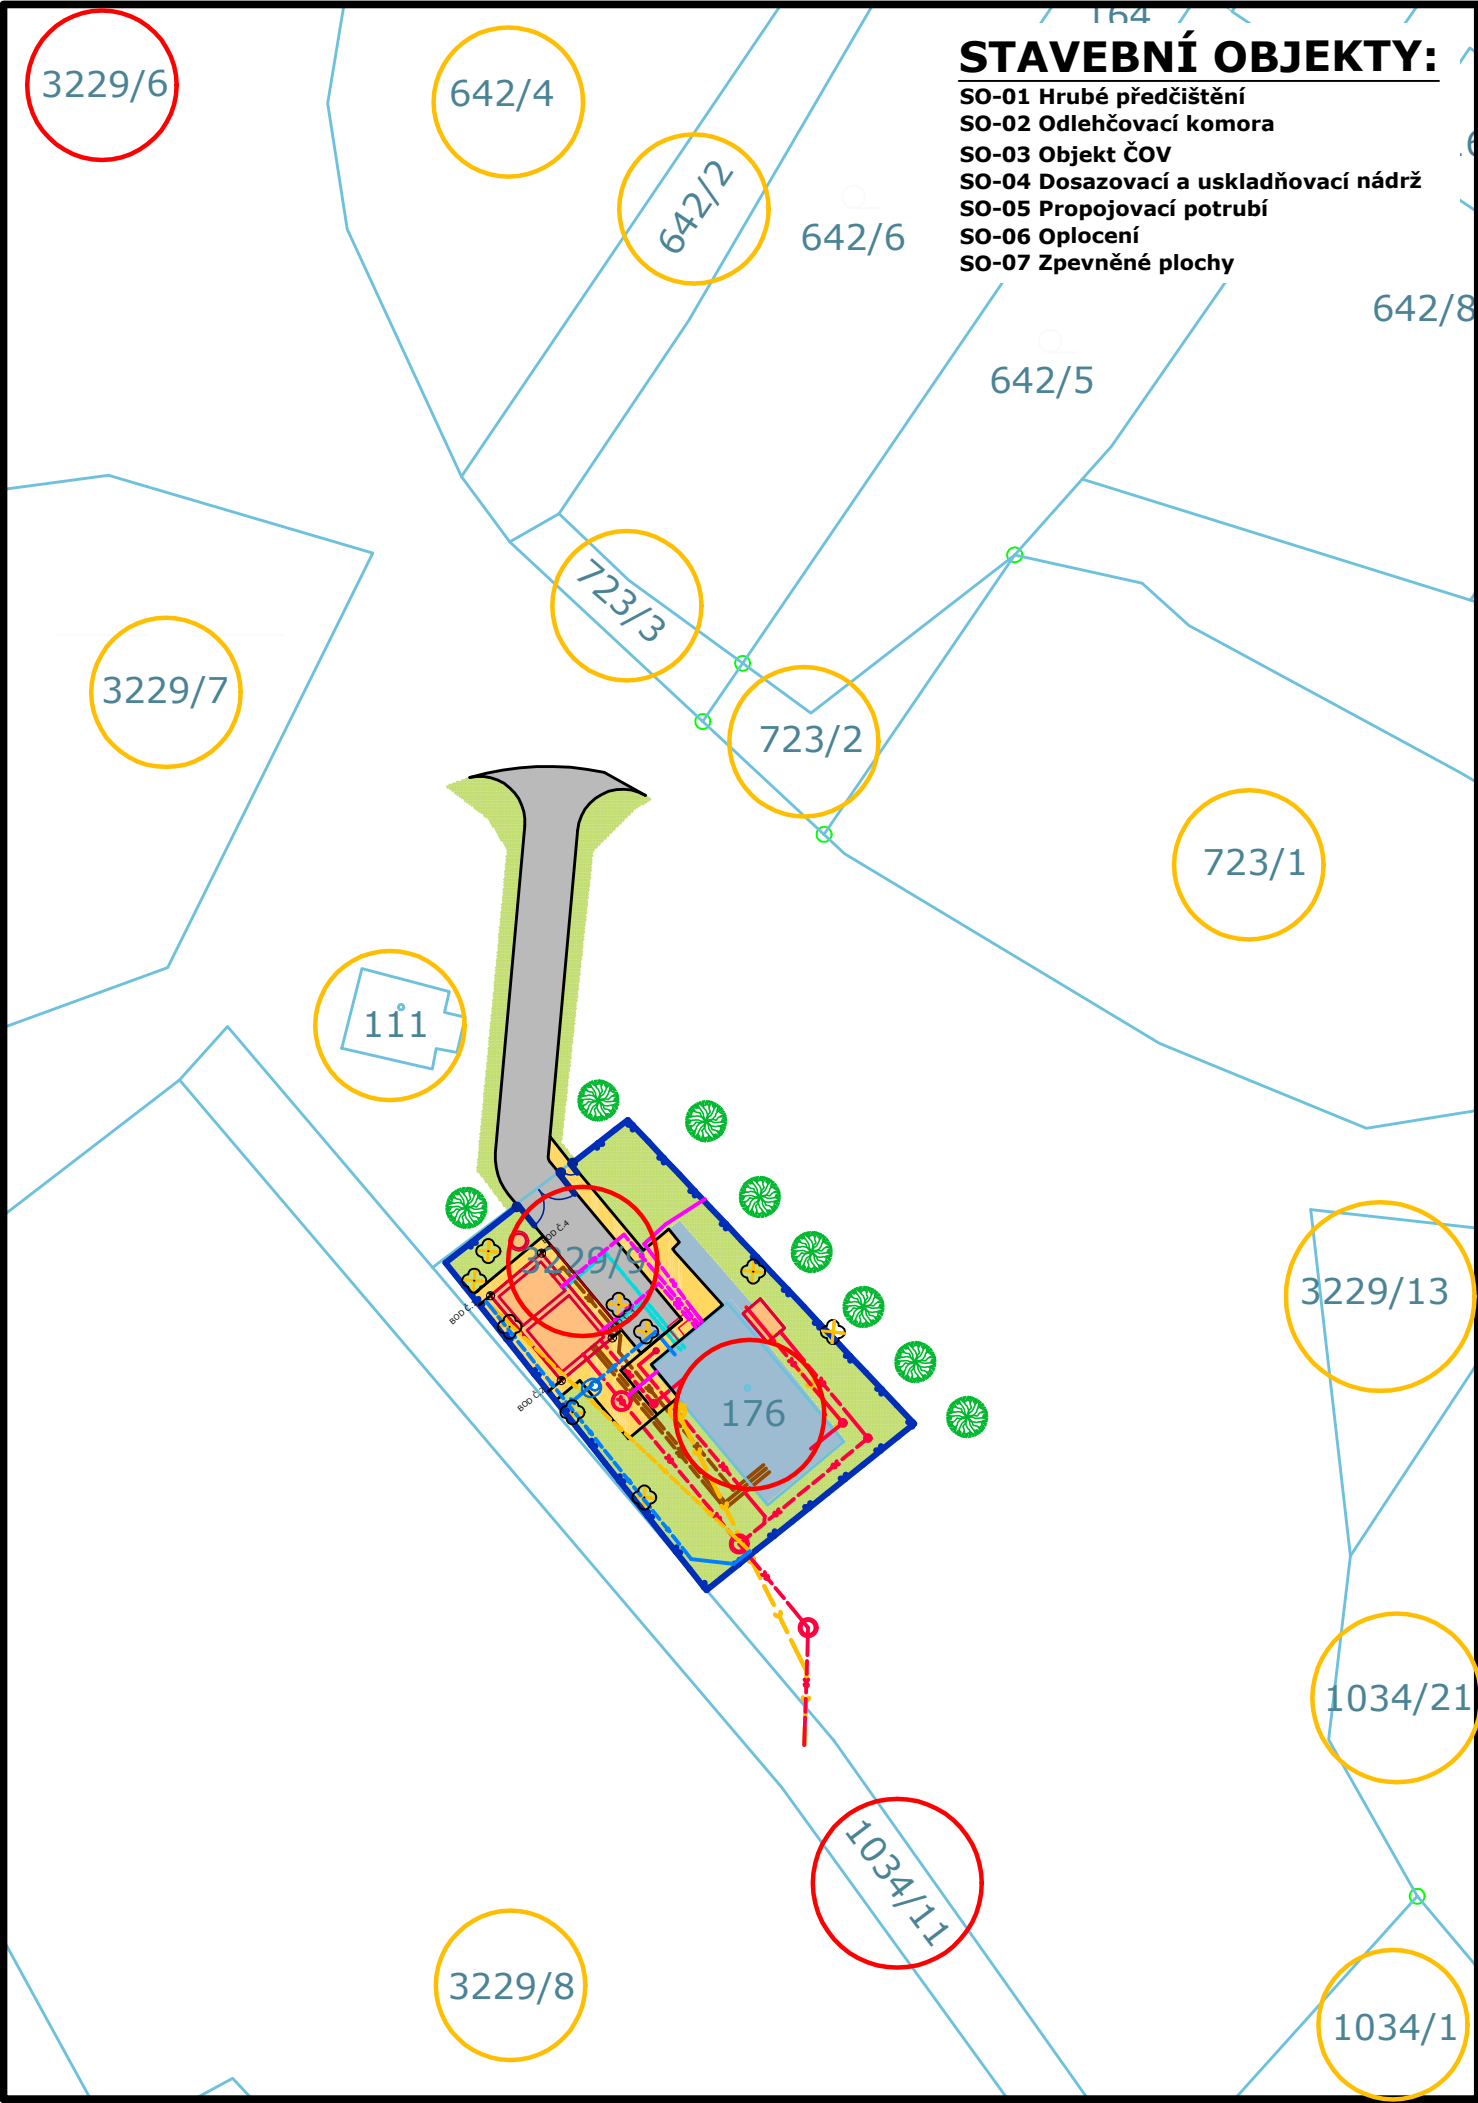

LEGENDA:

NOVÉ INŽENÝRSKÉ SÍTĚ

POZEMKY DOTČENÉ STAVBOU

POZEMKY SOUSEDNÍ

HRANICE PARCEL DLE MAPY DKM

NOVÉ INŽENÝRSKÉ SÍTĚ

NOVÁ KANALIZACE

RUŠENÁ KANALIZACE

NOVÉ VÝTLAČNÉ POTRUBÍ

NOVÝ VZDUCHOVÉ POTRUBÍ

NOVÉ VODOVODNÍHO POTRUBÍ

RUŠENÉ VODOVODNÍ POTRUBÍ

NOVÝ PODZEMNÍ KABEL NN

STAVEBNÍ OBJEKTY

STÁVAJÍCÍ OBJEKTY

POJEZDOVÁ PLOCHA

NOVÉ STAVEBNÍ OBJEKTY

POCHOZÍ PLOCHA

OPLOCENÍ

OBNOVA ZATRAVNĚNÍ

KÁCENÉ DŘEVINY

NOVÁ VÝSADBA DŘEVIN

POZNÁMKA:

STAVBA SE NACHÁZÍ V K.Ú. Horní Jílovce (742732)

STAVBOU JSOU DOTČENY NÁSLEDUJÍCÍ PARCELY:

PARC. Č.	DRUH	VLASTNÍK	
3229/9	ost. plocha	Město Rožmberk nad Vltavou, č. p. 2, 38218 Rožmberk nad Vltavou	ne
176	zast. plocha	Město Rožmberk nad Vltavou, č. p. 2, 38218 Rožmberk nad Vltavou	ne
3229/6	ost. plocha	Město Rožmberk nad Vltavou, č. p. 2, 38218 Rožmberk nad Vltavou	ne
1034/11	trav. porost	Vlastník - Česká republika právo hospodaření - Povodí Vltavy, státní podnik, Holečkova 3178/8, Smíchov, 15000 Praha 5	ZPF

(1034/11 - ve skutečnosti se jedná o otevřenou vodoteč)

SOUSEDNÍ POZEMKY JAKO ÚČASTNÍKY STAVEBNÍHO ŘÍZENÍ BYLY VYBRÁNY - 642/4, 642/2, 723/3, 723/2, 723/1, 3229/13, 1034/21, 1034/1, 3229/8, 111, 3229/7.

VAK projekt s.r.o.		Kněžskodvorská 2544, 370 04 České Budějovice Email.: vakprojekt@vakprojekt.cz, www.vakprojekt.cz
ZODPOVĚDNÝ PROJEKTANT ING. PETR KOHOUTEK	VYPRACOVAL ING. JAN BROŽ	KOPIE ČÍSLO
OKRES Český Krumlov	MÍSTO STAVBY k.ú. Horní Jílovce (742732)	STUPEŇ PROJEKTU PROJEKTOVÁ DOKUMENTACE PRO PROVÁDĚNÍ STAVBY
INVESTOR Město Rožmberk nad Vltavou 2, 382 18 Rožmberk nad Vltavou	NÁZEV AKCE Intenzifikace ČOV Přízeř / Rožmberk nad Vltavou	DATUM PROJEKTU 4/2025
PROVOZNÍ SOUBOR SO-01, 02, 03, 04, 05, 06, 07		FORMÁT VÝKRESU 2x A4
OBSAH VÝKRESU KATASTRÁLNÍ SITUAČNÍ VÝKRES		MĚŘÍTKO 1:500
		Č. VÝKRESU C.2

