
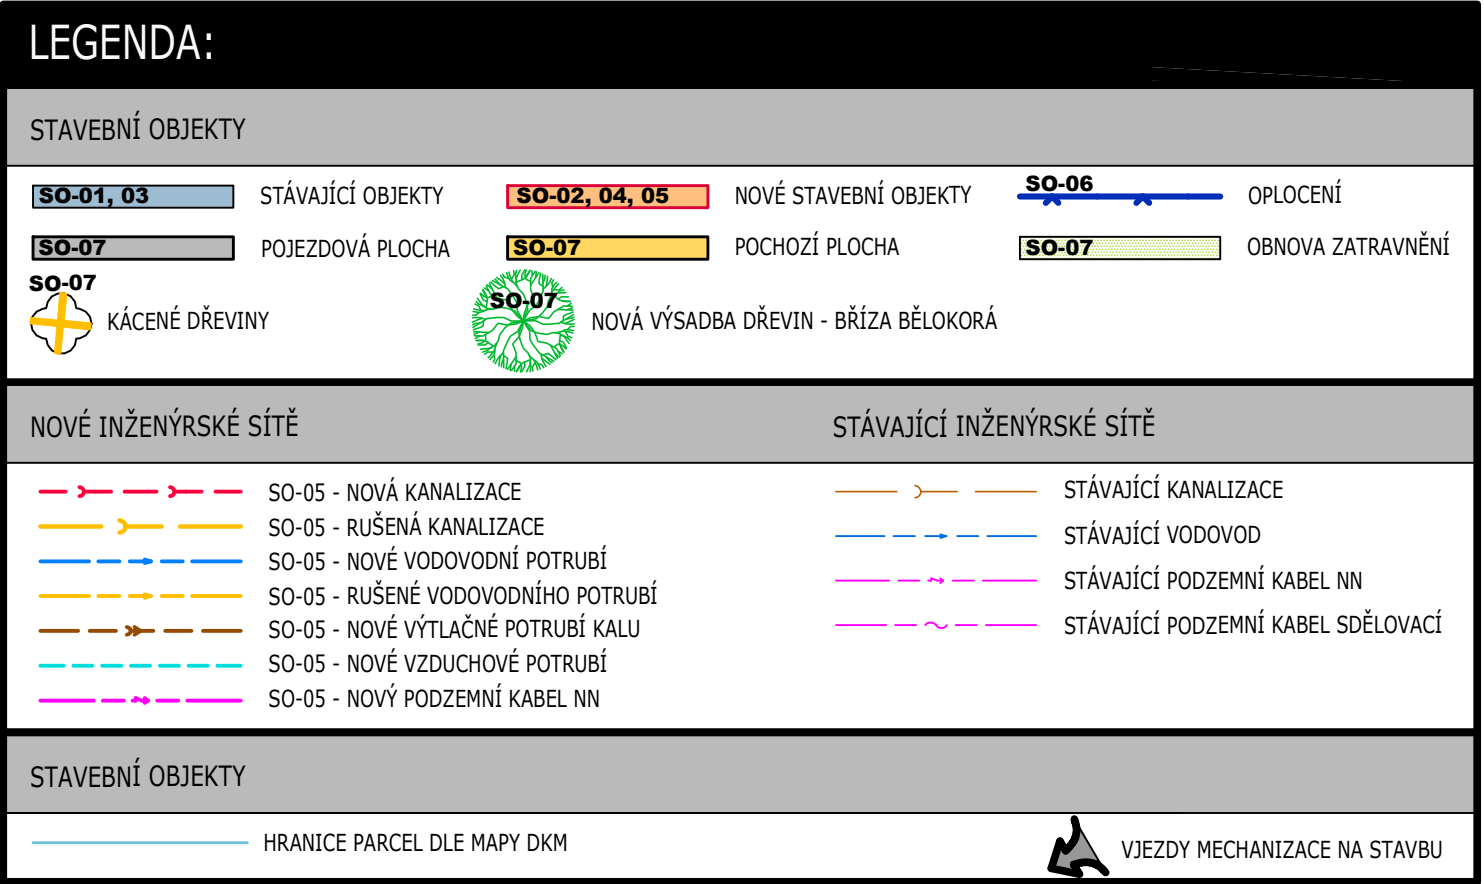


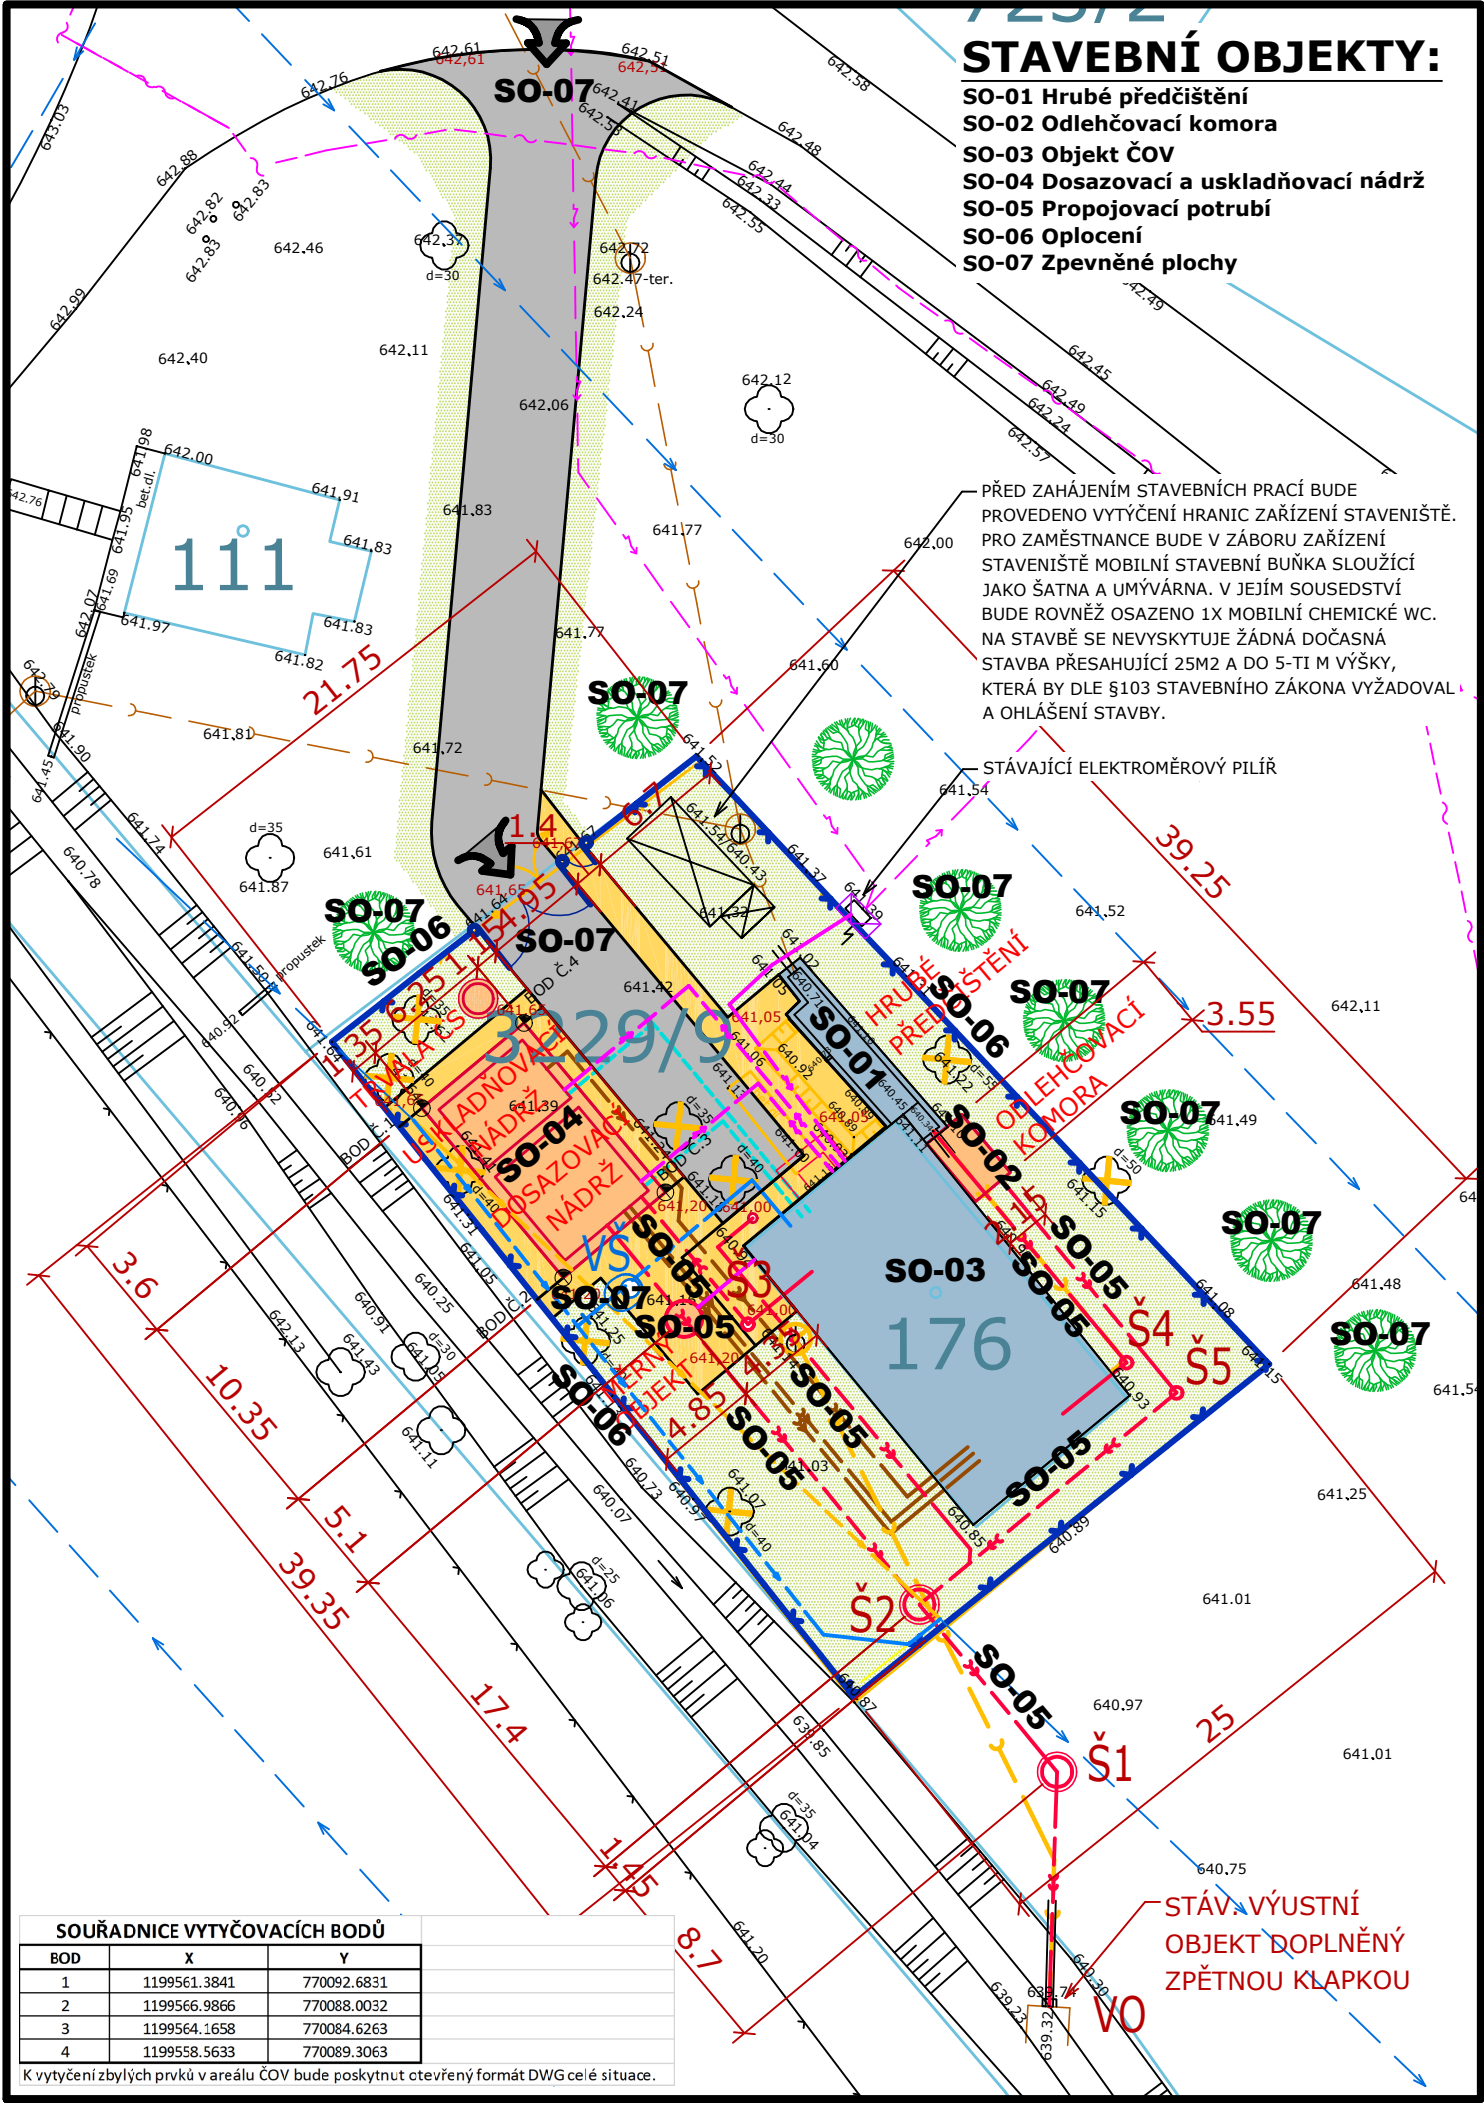

POZNÁMKA:

- JEDNÁ SE O STAVEBNÍ PRÁCE PROVÁDĚNÉ UVNITŘ I VNĚ OPLOCENÉHO AREÁLU ČOV. UVNITŘ AREÁLU BUDOU PROVEDENY STAVEBNÍ ÚPRAVY VE STÁVAJÍCÍCH STAVEBNÍCH OBJEKTECH, BUDOU ZDE PROVEDENY NOVÉ STAVEBNÍ OBJEKTY A BUDE ZDE PROVÁDĚNO NOVÉ PROPOJOVACÍ POTRUBÍ A ZPEVNĚNÉ PLOCHY. STÁVAJÍCÍ DOŽILÉ OPLOCENÍ BUDE ODSTRANĚNO A NOVĚ BUDE PROVEDENO OPLOCENÍ NOVÉ, DRÁTĚNÉ NA OCEL. SLOUPCÍCH. VNĚ AREÁLU BUDE PROVEDENA OBNOVA STÁVAJÍCÍ PŘÍJEZDOVÉ CESTY A BUDE OBNOVENO ODPADNÍ POTRUBÍ AŽ KE STÁVAJÍCÍMU VÝÚSTNÍMU OBJEKTU, KDE BUDE OSAZENA NOVÁ ZPĚTNÁ KLAPKA. PROTOŽE PŘI VÝSTAVBĚ DOCHÁZÍ K POKÁCENÍ NĚKOLIKA VZROSTLÝCH STROMŮ, BUDOU VYSÁZENY STROMY NOVÉ - DRUH DLE POŽADAVKŮ ŽIVOTNÍHO PROSTŘEDÍ.

- OSTATNÍ INŽENÝRSKÉ SÍTĚ JSOU ZAKRESLENY POUZE ORIENTAČNĚ A TO DLE VYJÁDRĚNÍ SPRÁVCŮ TĚCHTO SÍTÍ (PŘEDBĚŽNÉ VYTÝČENÍ NEBYLO V PRŮBĚHU PROJEKTOVÝCH PRACÍ REALIZOVÁNO). JEJICH SKUTEČNÉ TRASY SE Z TOHOTO DŮVODU MOHOU LIŠIT OD ZÁKRESU ZPRACOVANÉHO DLE PODKLADŮ JEJICH SPRÁVCŮ. PROJEKTANT Z TOHOTO DŮVODU NEMŮŽE V ŽÁDNÉM PŘÍPADĚ PŘEVZÍT ZODPOVĚDNOST ZA PŘÍPADNÉ KONFLIKTY S KŘÍŽENÍM OSTATNÍCH INŽENÝRSKÝCH SÍTÍ. INVESTOR JE POVINEN PŘED ZAHÁJENÍM STAVEBNÍCH PRACÍ ZAJISTIT VYTÝČENÍ VEŠKERÝCH DOTČENÝCH INŽENÝRSKÝCH SÍTÍ A TO DLE VYJÁDRĚNÍ JEJICH SPRÁVCŮ - VIZ. DOKLADOVÁ ČÁST PROJEKTU PRO STAVEBNÍ ŘÍZENÍ.

- JSOU-LI V PROJEKTOVÉ DOKUMENTACI ODKAZY NA OBCHODNÍ JMÉNO (KONKRÉTNÍ VÝROBEK), PROJEKTANT V SOULADU S §182 ODS. 4 ZÁKONA 134/2016 SB. PŘIPOUŠTÍ POUŽITÍ JINÝCH, KVALITATIVNĚ A TECHNICKY ROVNOCENNÝCH ŘEŠENÍ S TÍM, ŽE UVEDENÝ VÝROBEK JE NUTNO CHÁPAT JAKO MINIMÁLNÍ TECHNICKÝ STANDARD. U VŠECH POUŽITÝCH VÝROBKŮ JE OD DODAVATELŮ VYŽADOVÁNO "UJIŠTĚNÍ O VYDÁNÍ PROHLÁŠENÍ O SHODĚ" PODLE USTANOVENÍ PARAGRAF 13, ODS. 5, ZÁKONA Č. 22/1997 SB. VE ZNĚNÍ POZDĚJŠÍCH PŘEDPISŮ.

VAK projekt s.r.o.		Kněžskodvorská 2544, 370 04 České Budějovice Email.: vakprojekt@vakprojekt.cz, www.vakprojekt.cz
ZODPOVĚDNÝ PROJEKTANT ING. PETR KOHOUTEK	VYPRACOVAL ING. JAN BROŽ	KOPIE ČÍSLO
OKRES MÍSTO STAVBY INVESTOR	Ceský Krumlov k.ú. Horní Jílovice (742732) Město Rožmberk nad Vltavou 2, 382 18 Rožmberk nad Vltavou	STUPEŇ PROJEKTU PROJEKTOVÁ DOKUMENTACE PRO PROVÁDĚNÍ STAVBY
NÁZEV AKCE		DATUM PROJEKTU 4/2025
	Intenzifikace ČOV Přízeř / Rožmberk nad Vltavou	FORMÁT VÝKRESU 2x A4
PROVOZNÍ SOUBOR SO-01, 02, 03, 04, 05, 06, 07		MĚŘÍTKO 1:250
OBSAH VÝKRESU KOORDINAČNÍ SITUAČNÍ VÝKRES		Č. VÝKRESU C.3

