



ŘEZ: A-A

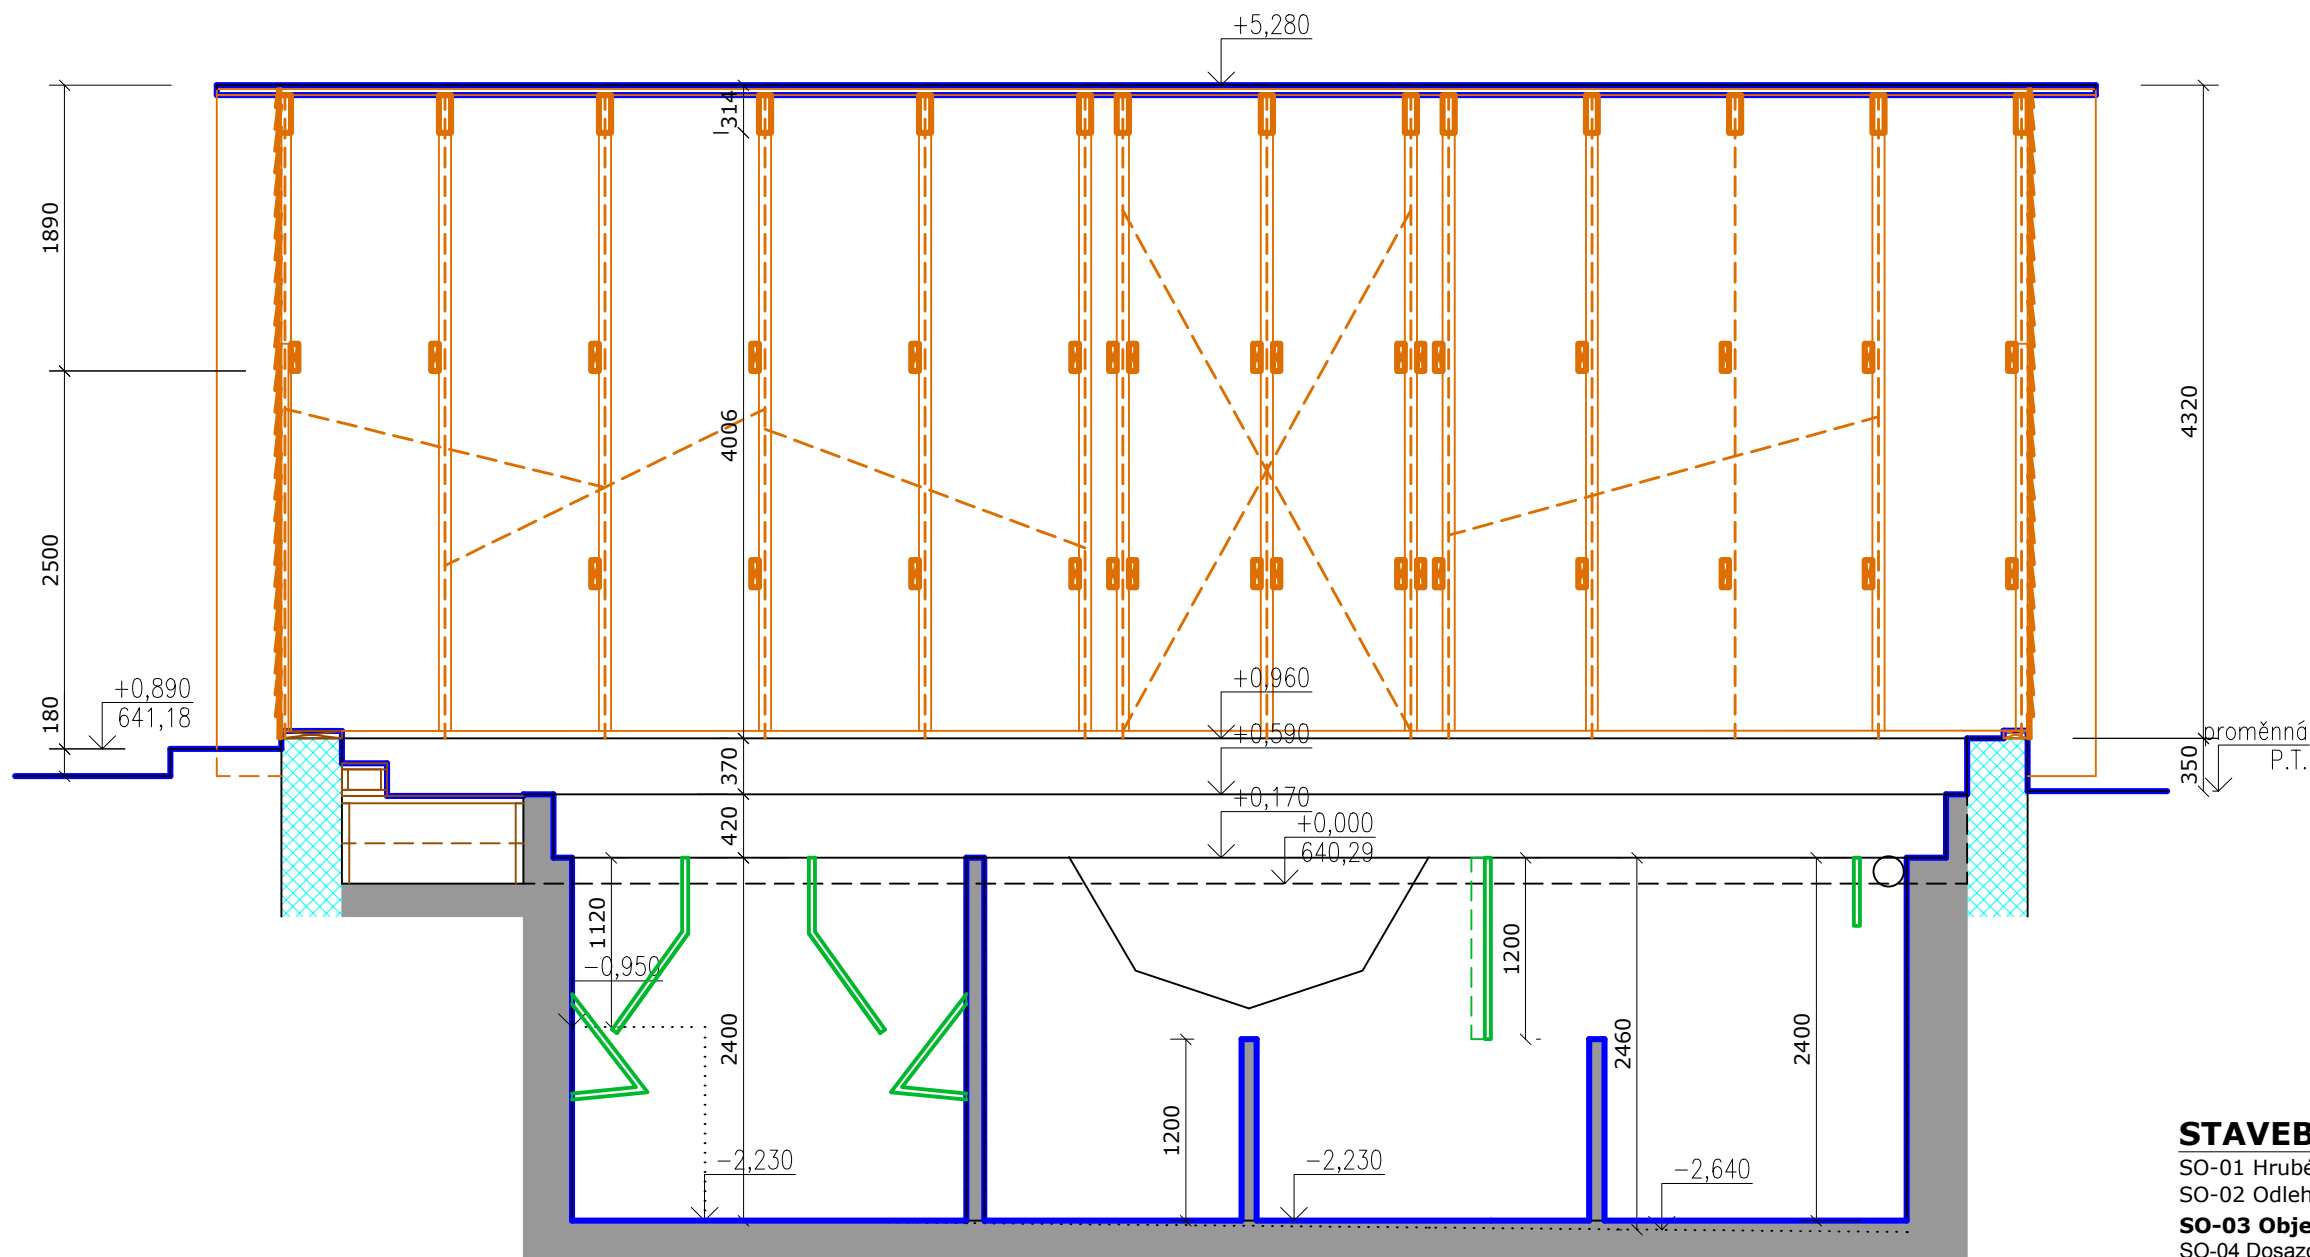


STAVEBNÍ OBJEKTY:

- SO-01 Hrubé předčistění
- SO-02 Odlehčovací komora
- SO-03 Objekt ČOV
- SO-04 Dosazovací a uskladňovací nádrž
- SO-05 Propojovací potrubí
- SO-06 Oplocení
- SO-07 Zpevněné plochy

ŘEZ: B-B

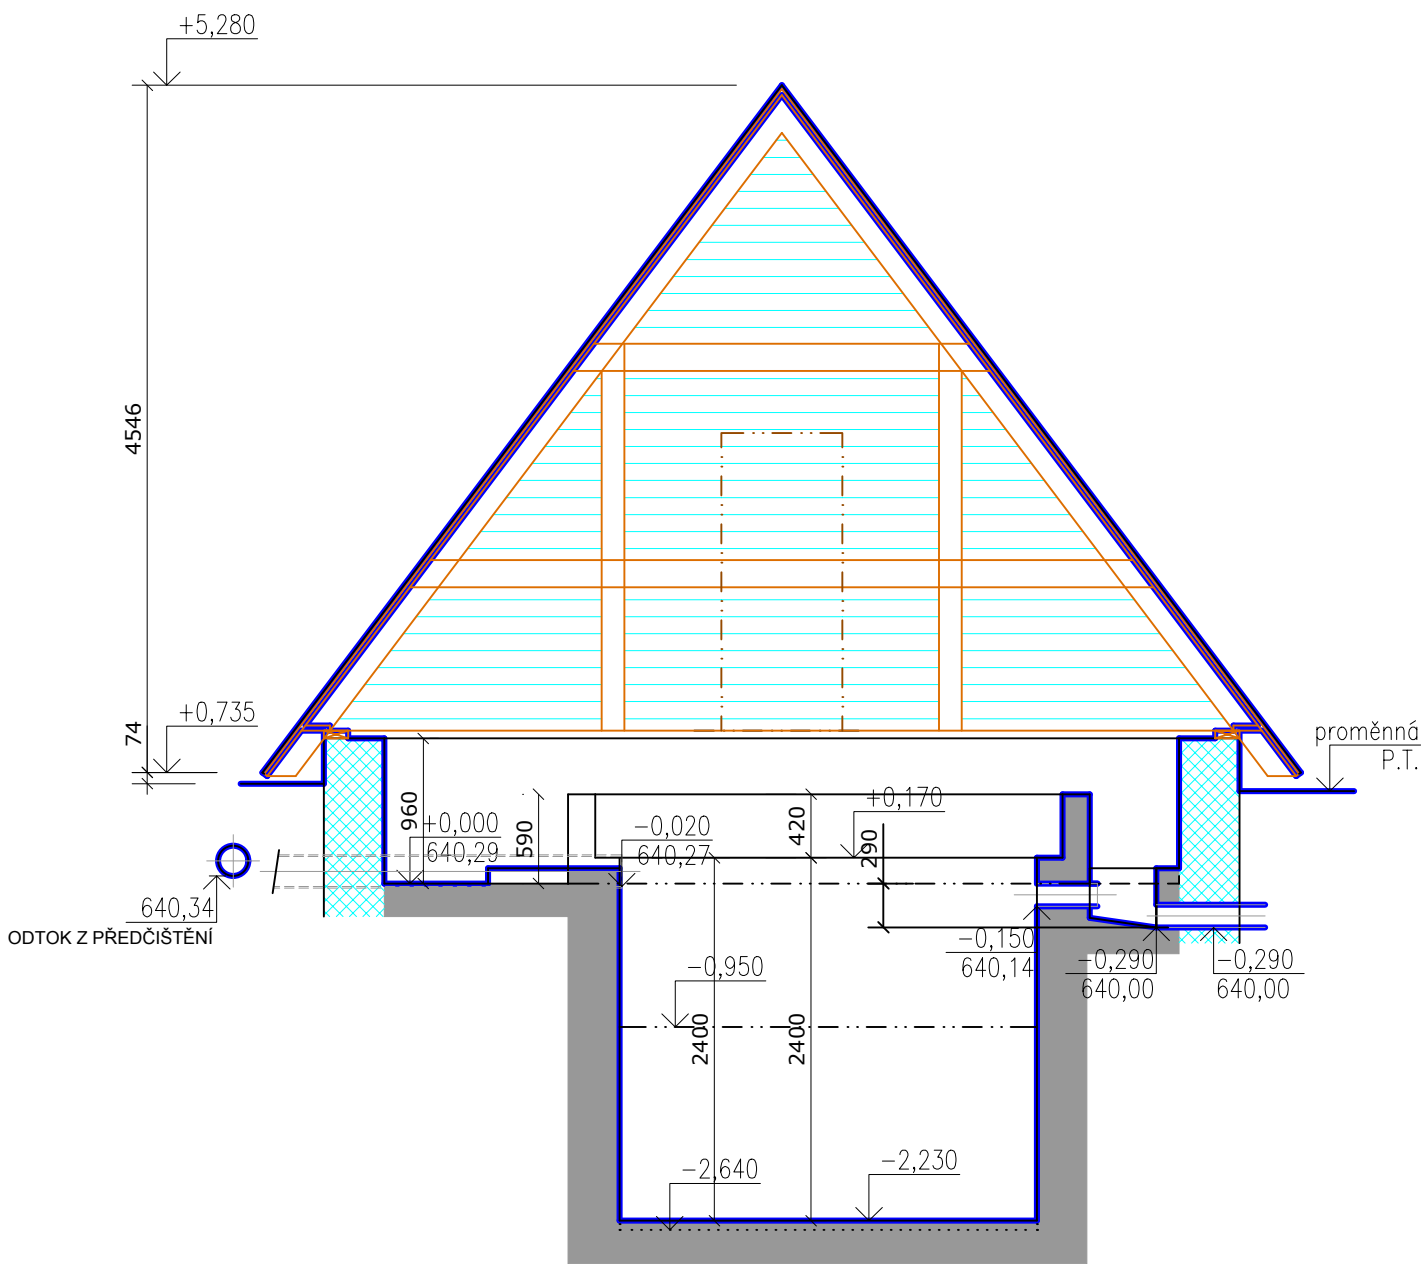

PŮDORYS:

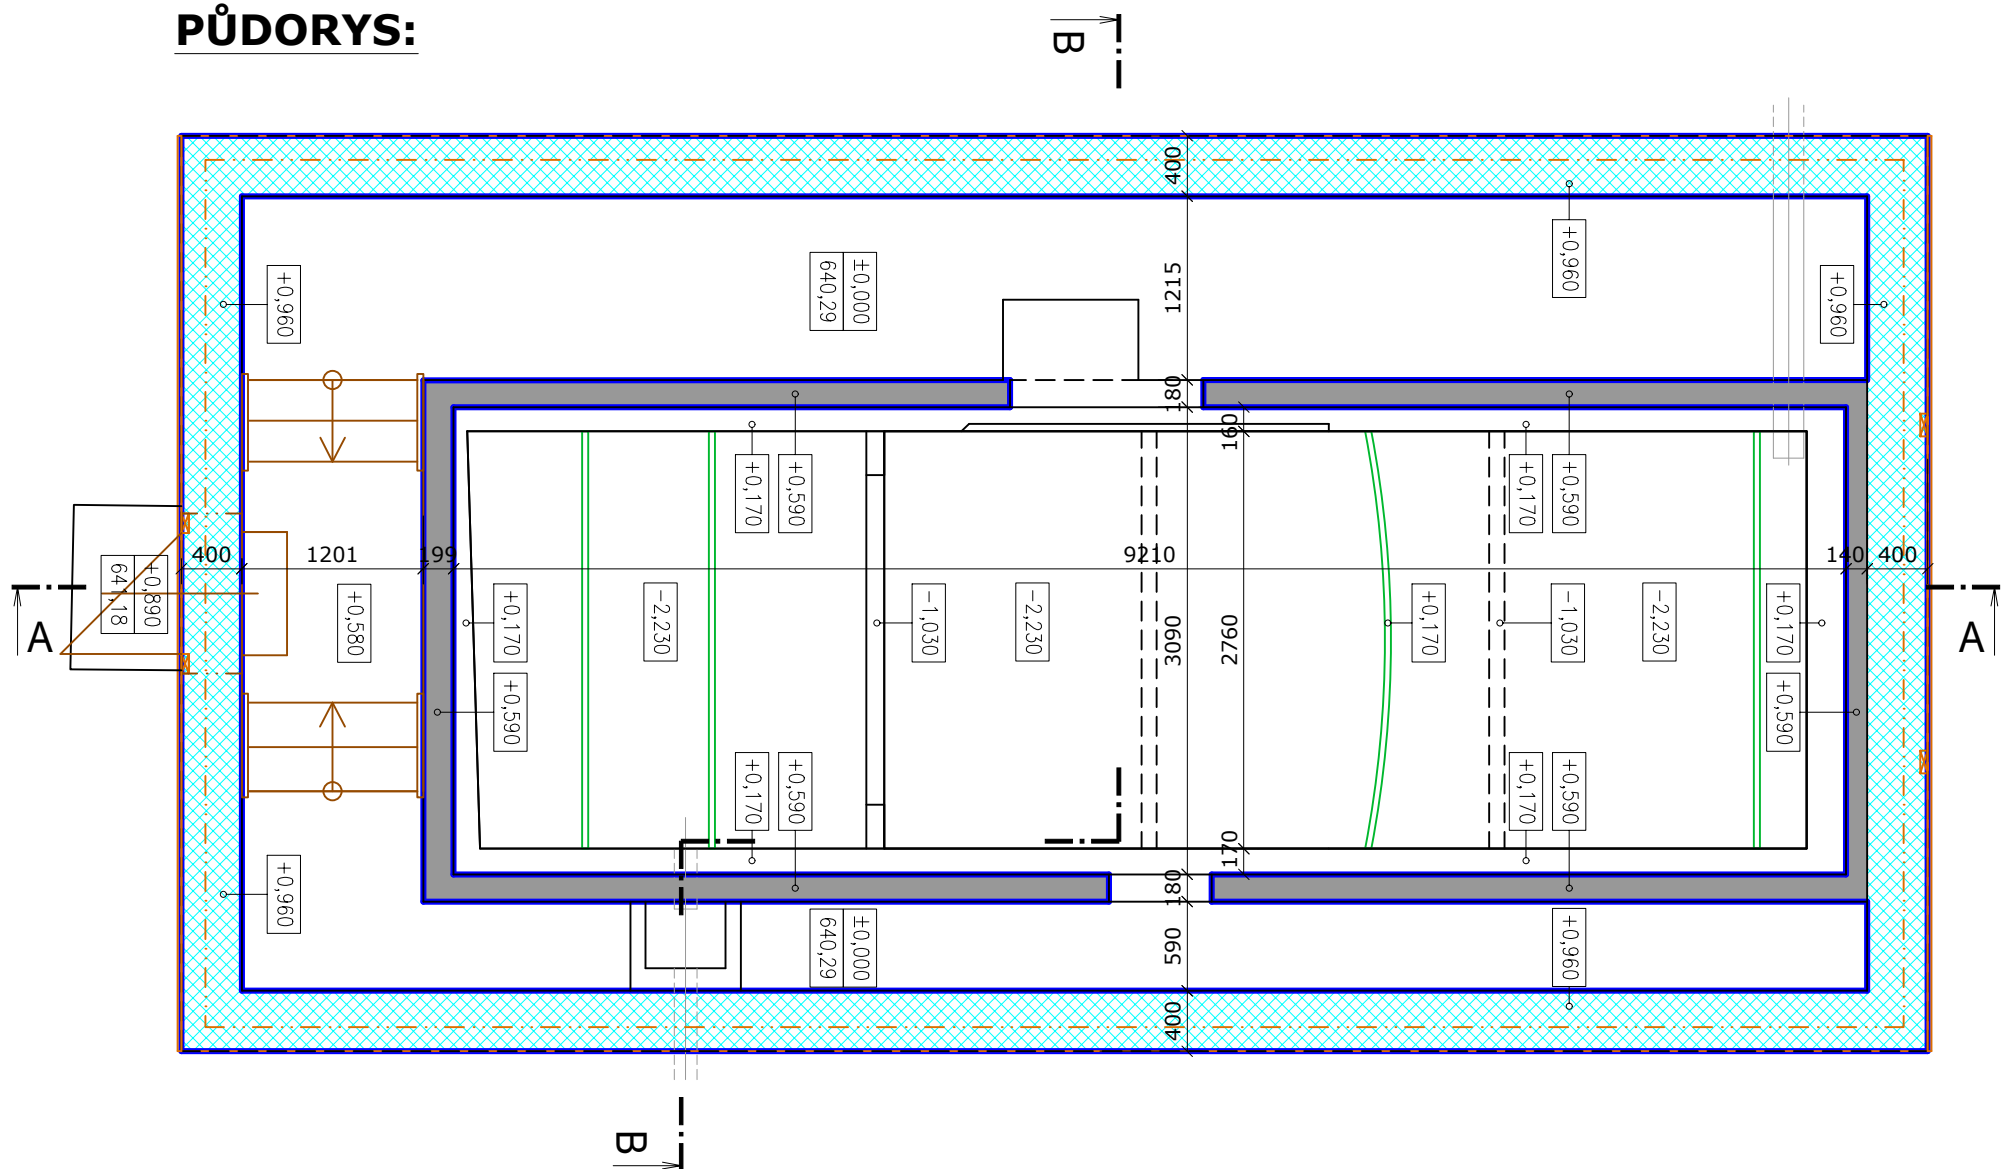

UPOZORNĚNÍ:

V DOBĚ ZPRACOVÁNÍ PD BYLA NÁDRŽ ČOV ZCELA ZAPLAVENA A PROTO NEBYLO MOŽNO ZAMĚRIT DNO A OSTATNÍ KONSTRUKCE POD HLADINOU. DLE NAMĚŘENÝCH PŮDORYSNÝCH ROZMĚRŮ SE VŠAK DÁ PŘEDPOKLÁDAT, ŽE SE JEDNÁ O TYPOVOU DOMOVNÍ ČISTÍRNU S BIODISKY "DČB 16", NA JEJÍMŽ ZÁKLADĚ BYL DLE PŮVODNÍ TYPOVÉ DOKUMENTACE VYNESEN ŘEZ NÁDRŽE. SKUTEČNOST SE VŠAK MŮŽE ČÁSTEČNĚ LIŠIT OD ZAKRESLENÝCH KONSTRUKCÍ A JEJICH HLOUBEK.

LEGENDA:

- STÁVAJÍCÍ OMÍTNUTÉ CIHELNÉ BLOKY
- STÁVAJÍCÍ KONSTRUKCE A VÝROBKY PSV
- ZAMĚŘENÉ DNO POMOCÍ LATĚ
- STÁVAJÍCÍ ŽELBET KCE
- DŘEVĚNÝ KROV A OSTATNÍ DŘEVĚNÉ PRVKY
- POLYPROPYLENOVÉ DESKY

POZNÁMKA:

SPODNÍ STAVBA OBJEKTU ČOV JE ŽELEZOBETONOVÁ S OCELOVÝM POSTRANNÍM PLÁTEM LEMUJÍCÍM ZHLAVÍ NÁDRŽE. PODLAHA NADZEMNÍ ČÁSTI JE BETONOVÁ. OBVODOVÉ STĚNY NADZEMNÍ ČÁSTI JSOU ZDĚNÉ, CIHELNÉ. STAV ŽELEZOBETONOVÝCH KCÍ POD HLADINOU NEBYLO MOŽNO ZREVIDOVAT, AVŠAK PŘI OBHLÍDCE VIDITELNÝCH ČÁSTÍ BYLO ZJIŠTĚNO, ŽE NEJSOU VE ZCELA DOBRÉM STAVU - ZE STRANY OCHOZU PAK MÍSTY ZCELA ODPADÁVÁ VRCHNÍ CEMENTOVÁ VRSTVA, KTERÁ BYLA PATRNĚ PROVÁDĚNA JAKO VRSTVA OCHRANNÁ. VNITŘNÍ POVRCHY JSOU MÍSTY S PRASKLINAMI. VNITŘNÍ OMÍTKA OBVODOVÉ ZDĚNÉ KCE JE MÍSTY V DOŽILÉM STAVU, VE STYKU S PODLAHOU PAK ZCELA CHYBÍ. BETONOVÁ PODLAHA ROVNĚŽ NENÍ V DOBRÉM STAVU - POD NÁNOSEM ODPADLÝCH OMÍTEK JSOU NA POVRCHU PODLAHY PATRNÝ I PRASKLINY. DŘEVĚNÉ PRVKY VNITŘNÍ PODESTY A NAVAZUJÍCÍCH VYROVNÁVACÍCH STUPŇŮ JSOU VE ŠPATNÉM STAVU. JEDEN Z DŘEVĚNÝCH SCHODŮ JE ZCELA POŠKOZEN. PRVKY KROVU A DŘEVĚNÁ KONSTRUKCE ŠTÍTOVÝCH STĚN A JEJICH OBEDNĚNÍ SE VŠAK JEVÍ JAKO NEPOŠKOZENÉ A JSOU VE VYHOVUJÍCÍM STAVU. PO VYČIŠTĚNÍ A PO APLIKACI NOVÉHO OCHRANNÉHO NÁTERU MŮŽE BÝT TATO DŘEVĚNÁ KONSTRUKCE ZACHOVÁNA.

VAK projekt s.r.o.		Kněžskodvorská 2544, 370 04 České Budějovice	
Email.: vakprojekt@vakprojekt.cz, www.vakprojekt.cz			
ZODPOVĚDNÝ PROJEKTANT ING. PETR KOHOUTEK	VYPRACOVAL ING. JAN BROŽ	KOPIE ČÍSLO	
OKRES Český Krumlov		STUPEŇ PROJEKTU	
MÍSTO STAVBY k.ú. Horní Jílovice (742732)		PROJEKTOVÁ DOKUMENTACE	
INVESTOR Město Rožmberk nad Vltavou 2, 382 18 Rožmberk nad Vltavou		PRO PROVÁDĚNÍ STAVBY	
NÁZEV AKCE		DATUM PROJEKTU	
Intenzifikace ČOV Přízeř / Rožmberk nad Vltavou		4/2025	
PROVOZNÍ SOUBOR		FORMÁT VÝKRESU	
SO-03 - Objekt ČOV		6x A4	
OBSAH VÝKRESU		MĚŘÍTKO	
Objekt ČOV - půdorys a řezy - stávající stav		1:50	
		Č. VÝKRESU	
		D.1.03-1	