


VÝPIS VÝZTUŽE OSAZENÉ VE STĚNÁCH ČOV



OZNAČENÍ		KS
10	Ø R16	14
11	Ø R14	28
12	Ø R14	20
13	Ø R12	40
14	Ø R14	47
15	Ø R12	79
16	Ø R12	192
17	Ø R8	128
18	Ø R16	14
19	Ø R14	20
20	Ø R14	32
21	Ø R6	484
22	Ø R14	60
23	Ø R14	30
24	Ø R12	30
25	Ø R12	108

VÝPIS VÝZTUŽE OSAZENÉ VE DNĚ ČOV

OZNAČENÍ		KS
1	Ø R14	63
2	Ø R14	63
3	Ø R14	150
4	Ø R14	150
5	Ø R14	48
6	Ø R14	24
7	Ø R14	24

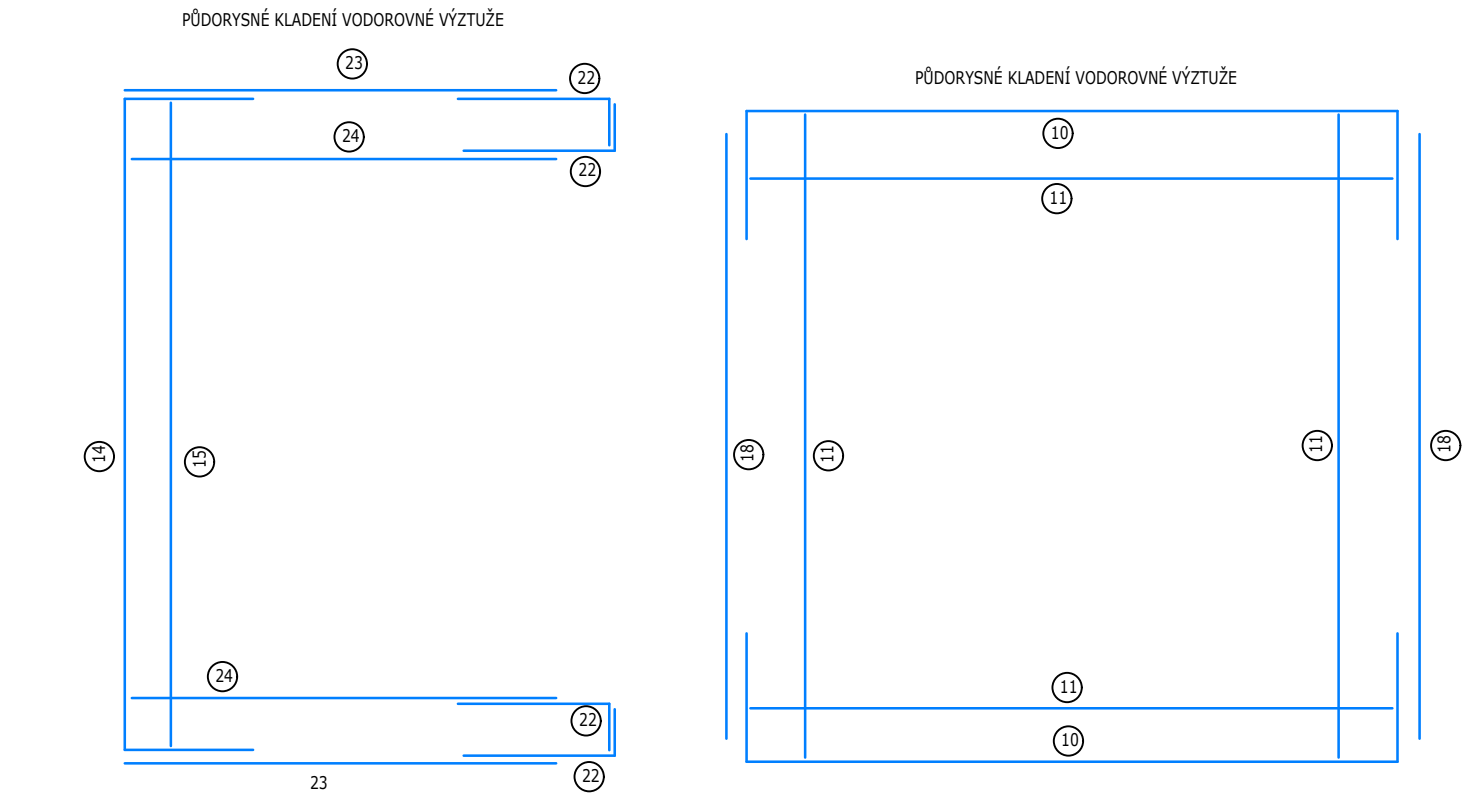


PŮDORYS:

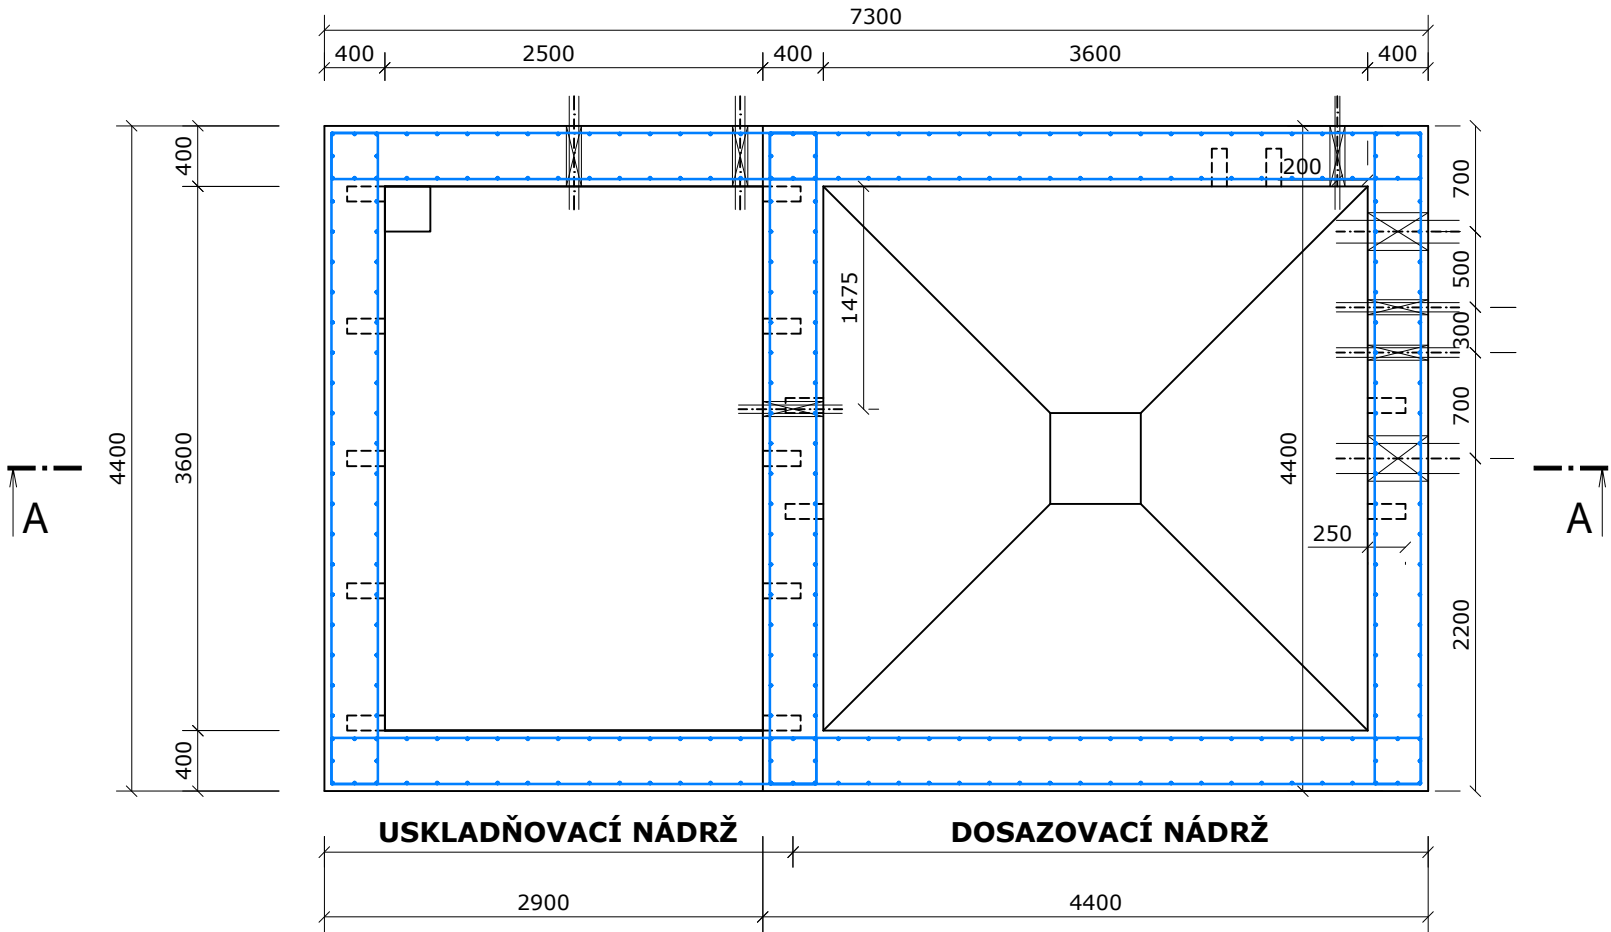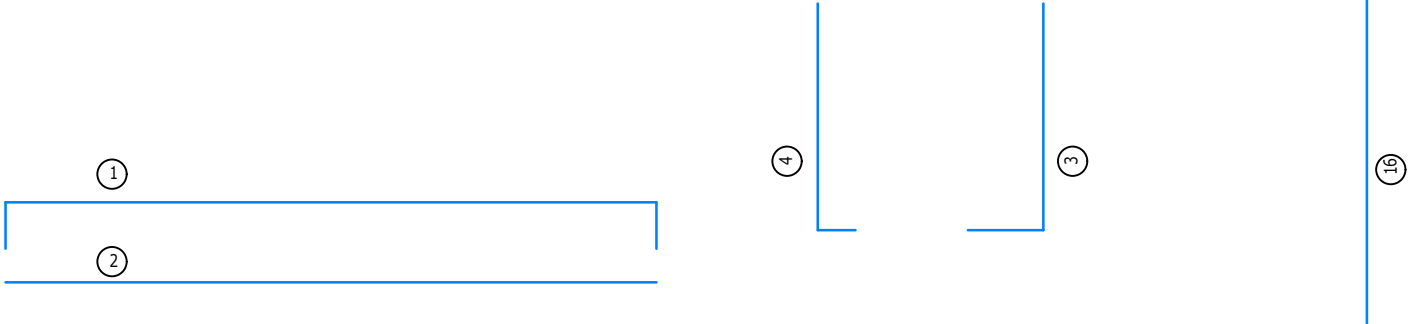

POZNÁMKA:

- VELIKOSTI A UMÍSTĚNÍ PROSTUPŮ DLE VÝKRESU TVARU
- OCEL - 10505 R - KRYTÍ VÝZTUŽE 50MM - PROFILY R12,14, BETON - C30/37- XC4- XD2- XF3- XA2
- VÝZTUŽ STĚN BUDE PROBÍHAT I PŘÍPADNÝMI VYNECHANÝMI PROSTUPY. V MÍSTĚ VEDENÍ TRUB BUDE VÝZTUŽ DODATEČNĚ PROSTŘÍŽENA.
- PRACOVNÍ SPÁRY TĚSNIT BENTONITOVÝM TMELEM DO 4M VODNÍHO SLOUPCE.
- ZHOTOVITEL STAVBY MUSÍ ZOHLEDNIT V CENOVÉ NABÍDCE I DÍLANČNÍ PODLOŽKY PRO SPODNÍ A HORNÍ VÝZTUŽ A TO DLE VLASTNÍ CENOVÉ KALKULACE ZPRACOVANÉ NA ZÁKLADĚ SKUTEČNĚ POUŽITÝCH TYPŮ TĚCHTO DÍLANČNÍCH PRVKŮ.
- ARMOVÁNÍ BUDE NAPOJENO PROVAŘENÍM NA ZEMNÍ SÍŤ (SOUČÁST PS-02)
- TATO PROJEKTOVÁ DOKUMENTACE JE ZPRACOVÁNA V ROZSAHU VYHLÁŠKY č. 62/2013 Sb. A V ŽÁDNÉM PŘÍPADĚ NENAHRAŽUJE DÍLENSKOU DOKUMENTACI PRO JEDNOTLIVÉ PRVKY VÝZTUŽE A VÝPIS JEDNOTLIVÝCH PRVKŮ. PO DOHODĚ JE MOŽNÉ U ZPRACOVATELE PROJEKTOVÉ DOKUMENTACE OBJEDNAT DÍLENSKOU DOKUMENTACI PRO VÝROBU A ROZPIS JEDNOTLIVÝCH PRVKŮ VÝZTUŽE PRO ŽELEZOBETONOVÉ KONSTRUKCE A VÝPIS PRVKŮ S UVEDENÍM CELKOVÉ DÉLKY PRVKU A JEDNOTKOVÉ A CELKOVÉ HMOTNOSTI.

ŘEZ: A-A

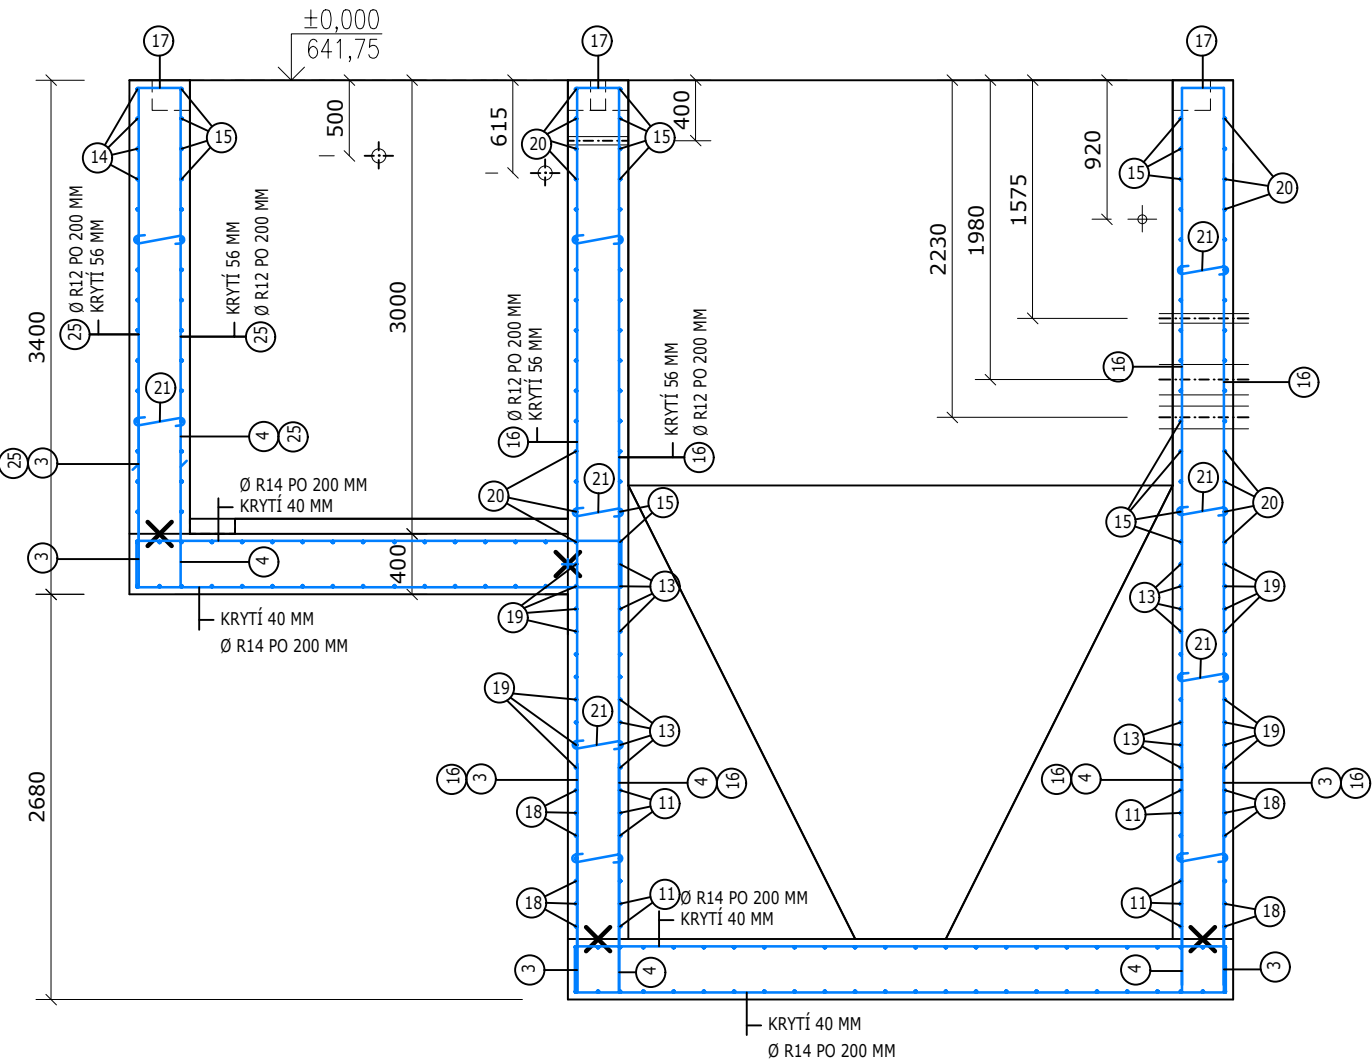

UPOZORNĚNÍ:

- PŘI PROVÁDĚNÍ ŽELEZOBETONOVÝCH KONSTRUKCÍ JE NUTNÉ DODRŽOVAT SPRÁVNÝ TECHNOLOGICKÝ POSTUP - PŘEDEVŠÍM SPRÁVNÉ OŠETŘOVÁNÍ BETONU (ZAKRYTÍ/OSTŘÍK ATD.).
- PŘI REALIZACI STAVEBNÍ FIRMĚ DOPORUČUJEME ZVÁŽIT POUŽITÍ VHDNÝCH PRVKŮ PRO SMRŠŤOVACÍ SPÁRY NAPŘ. KŘÍŽOVÉ TĚSNÍČÍ PLECHY PRO VYTVOŘENÍ A UTĚŠŤOVÁNÍ PLÁNOVANÝCH SPÁR.

CELKOVÁ HMOTNOST VÝZTUŽE:
≈5200 Kg

STAVEBNÍ OBJEKTY:

- SO-01 Hrubé předčistění
- SO-02 Odlehčovací komora
- SO-03 Objekt ČOV
- SO-04 Dosazovací a uskladňovací nádrž**
- SO-05 Propojovací potrubí
- SO-06 Oplocení
- SO-07 Zpevněné plochy

VAK projekt s.r.o.		Kněžskodvorská 2544, 370 04 České Budějovice	
Email.: vakprojekt@vakprojekt.cz, www.vakprojekt.cz			
ZODPOVĚDNÝ PROJEKTANT ING. PETR KOHOUTEK	VYPRACOVAL ING. JAN BROŽ	KOPIE ČÍSLO	
OKRES Český Krumlov		STUPEŇ PROJEKTU	
MÍSTO STAVBY k.ú. Horní Jílovice (742732)		PROJEKTOVÁ DOKUMENTACE	
INVESTOR Město Rožmberk nad Vltavou 2, 382 18 Rožmberk nad Vltavou		PRO PROVÁDĚNÍ STAVBY	
NÁZEV AKCE		DATUM PROJEKTU	
Intenzifikace ČOV Přízeř / Rožmberk nad Vltavou		4/2025	
PROVOZNÍ SOUBOR		FORMÁT VÝKRESU	
SO-04 - Dosazovací a uskladňovací nádrž		4x A4	
OBSAH VÝKRESU		MĚŘÍTKO	
Dosazovací a uskladňovací nádrž - výkres výztuže		1:50	
		Č. VÝKRESU	
		D.1.04-7	