


POZNÁMKY:

- JSOU-LI VE VÝKRESOVÉ DOKUMENTACI ODKAZY NA OBCHODNÍ JMÉNO (KONKRÉTNÍ VÝROBEK), PROJEKTANT V SOULADU S §44 Odst. 9 Zákona 137/2006 Sb. PŘIPOUŠTÍ POUŽITÍ JINÝCH, KVALITATIVNĚ A TECHNICKY OBDOBNÝCH ŘEŠENÍ S TÍM, ŽE UVEDENÝ VÝROBEK JE NUTNO CHÁPAT JAKO MINIMÁLNÍ TECHNICKÝ STANDARD.

- V MÍSTĚ PŘÍPOJKY ZE STRANY OD MASARYKOVO NÁMĚSTÍ (DLE VYJÁDRĚNÍ PROVOZOVATELE SE JEDNÁ O POTRUBÍ PP DN50) JE V PŘÍPADĚ NALEZENÍ POTRUBÍ Z MATERIÁLU PE MOŽNÉ POUŽÍT ELEKTROSPojKU.

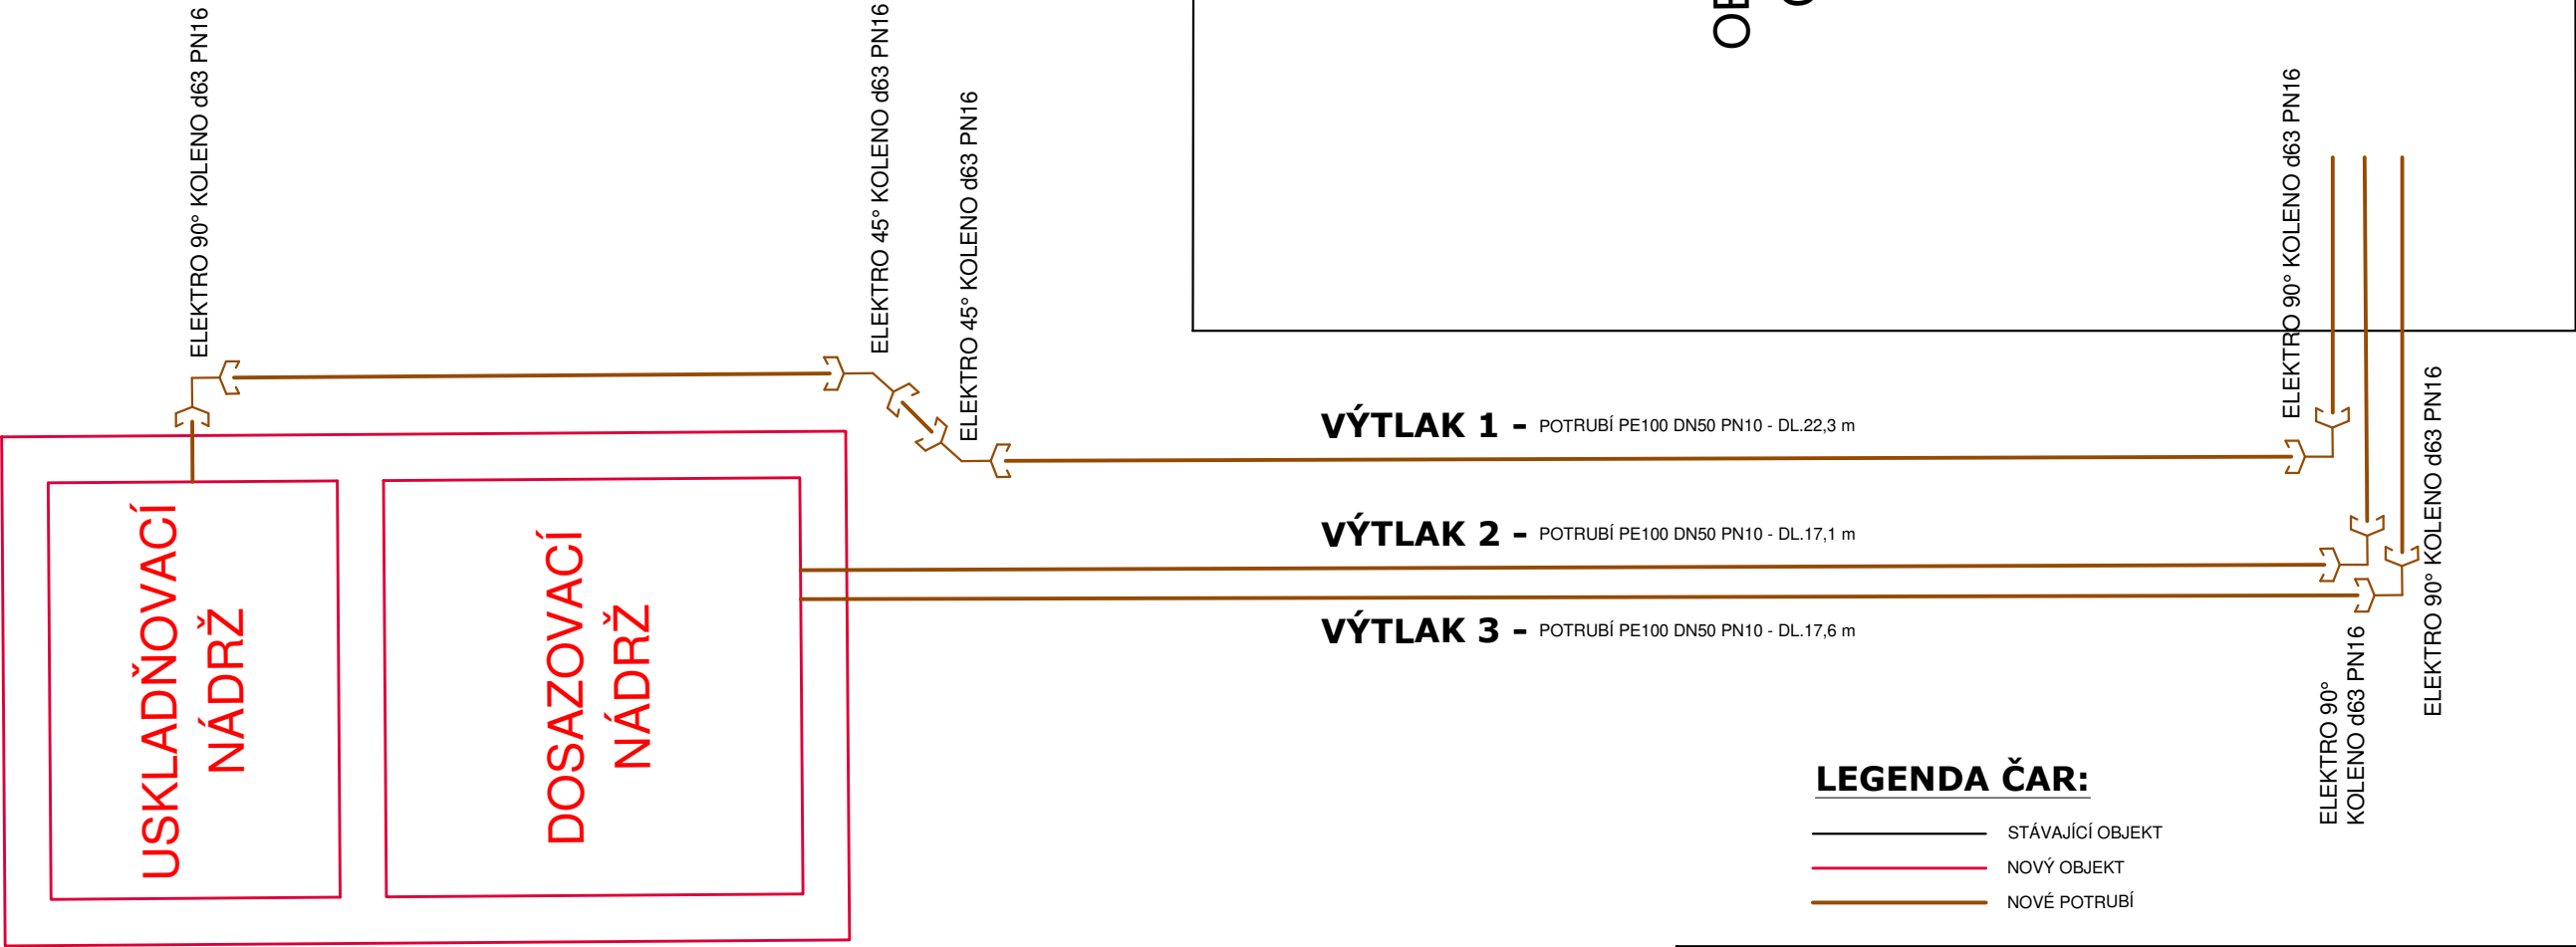

VÝPIS PRVKŮ		
POPIS PRVKU	KUSOVNÍK	
PE100 RC POTRUBÍ DN50 PN10	57,00	m
ELEKTROTVAROVKA 45° d63 PN16	2,00	ks
ELEKTROTVAROVKA 90° d63 PN16	4,00	ks

VAKprojekt s.r.o. Kněžskodvorská 2544, 370 04 České Budějovice Email.: vakprojekt@vakprojekt.cz, www.vakprojekt.cz		
ZODPOVĚDNÝ PROJEKTANT ING. PETR KOHOUTEK	VYPRACOVAL ING. JAN BROŽ	KOPIE ČÍSLO
OKRES Český Krumlov	MÍSTO STAVBY k.ú. Horní Jílovice (742732)	STUPEŇ PROJEKTU PROJEKTOVÁ DOKUMENTACE PRO PROVÁDĚNÍ STAVBY
INVESTOR Město Rožmberk nad Vltavou 2, 382 18 Rožmberk nad Vltavou	NÁZEV AKCE Intenzifikace ČOV Přízeř / Rožmberk nad Vltavou	DATUM PROJEKTU 4/2025
PROVOZNÍ SOUBOR SO-05 - Propojovací potrubí	FORMÁT VÝKRESU 2x A4	MĚŘÍTKO -
OBSAH VÝKRESU Kladací schéma - výtlač 1,2,3	Č. VÝKRESU D.1.05-11	