

POVRCH ÚZEMÍ

1

Podélný profil ofuk

MĚŘÍTKO 1:300 / 1:100

KÓTA TERÉNU

HLOUBKA VÝKOPU


KÓTA DNA POTRUBÍ

KÓTA TERÉNU

STANIČENÍ [Km],[m]

SKLON [promile] - DÉLKA [m]
DN [mm] - MATERIÁL - DÉLKA [m]

LEGENDA:
1) Trvalý travní porost
2) 25 - PE100 RC DN25 - 7.50

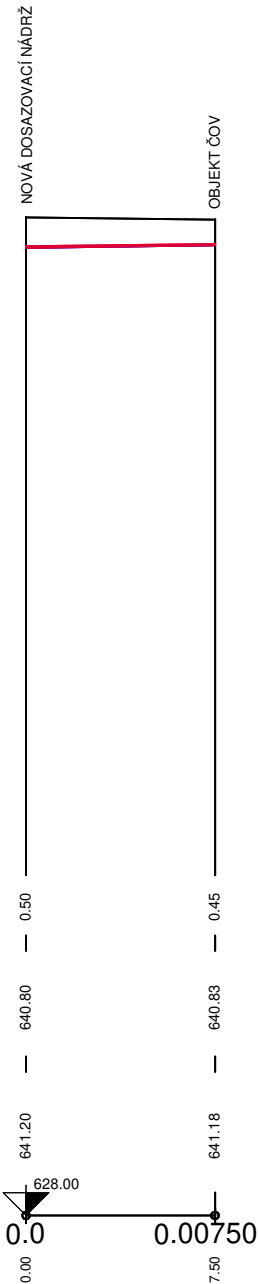

4.00 - 7.50
2

POVRCH ÚZEMÍ

Trvalý travní porost

Podélný profil tlakový vzduch

MĚŘÍTKO 1:300 / 1:100

KÓTA TERÉNU


HLOUBKA VÝKOPU

KÓTA DNA POTRUBÍ

KÓTA TERÉNU

STANIČENÍ [Km],[m]

SKLON [promile] - DÉLKA [m]
DN [mm] - MATERIÁL - DÉLKA [m]

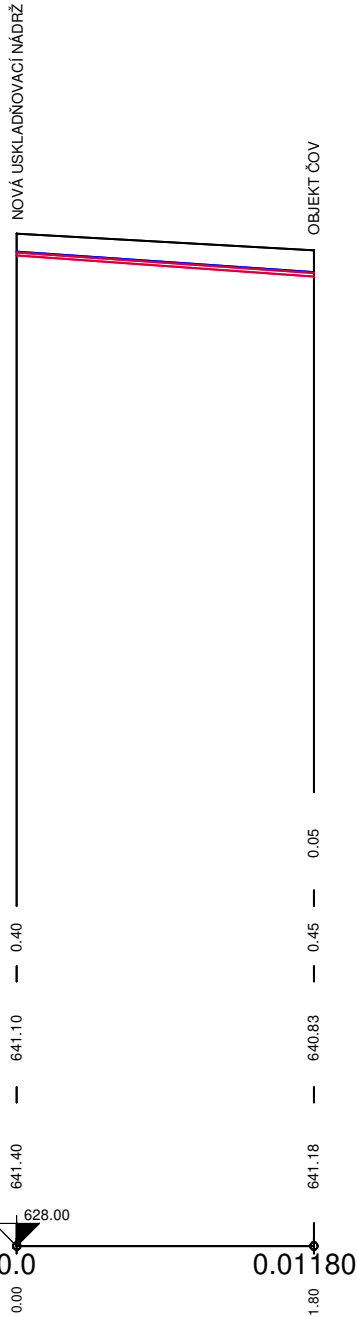

-22.88 - 11.80
1

LEGENDA:
1) 50 - PE100 RC DN50 PN10 - 11.80

KUBATURY VÝKOPŮ - tlakový vzduch

SVISLÁ RÝHA, PE100 DN50 PN10 DO LOŽE 0.1m, ŠÍŘKA DNA 0.8m

st = 11.80, kubatura = 4.01 m3, suma = 4.01 m3

KUBATURY VÝKOPŮ - ofuk

SVISLÁ RÝHA, PE100 DN50 PN10 DO LOŽE 0.1m, ŠÍŘKA DNA 0.8m

st = 7.50, kubatura = 2.85 m3, suma = 2.85 m3

- PŘED ZAHÁJENÍM ZEMNÍCH PRACÍ JE NUTNÉ ŘÁDNĚ VYHLEDAT A VYZNAČIT VŠECHNY PODZEMNÍ SÍTĚ, ABY NEDOŠLO K JEJICH POŠKOZENÍ.
PŘI VÝKOPOVÝCH PRACÍCH JE INVESTOR POVINEN DODRŽOVAT PODMÍNKY SPRÁVCŮ TĚCHTO INŽENÝRSKÝCH SÍTÍ. V MÍSTECH KŘÍŽENÍ NOVÝCH A STÁV. SÍTÍ JE NUTNO PROVÁDĚT POUZE RUČNÍ VÝKOP. V TĚCHTO ÚSECÍCH SE STROJNÍ VÝKOP PROVÁDĚT NESMÍ.
- INŽENÝRSKÉ SÍTĚ JSOU ZAKRESLENY POUZE ORIENTAČNĚ A TO DLE VYJÁDRĚNÍ SPRÁVCŮ TĚCHTO SÍTÍ. PŘESNOU POLOHU BUDE NUTNÉ VYTÝČIT SPRÁVCI TĚCHTO SÍTÍ. SKUTEČNÁ HLOUBKA TĚCHTO SÍTÍ BUDE ZJIŠTĚNA AŽ NA MÍSTĚ. V PŘÍPADĚ KOLIZE NOVÉHO POTRUBÍ S TĚMITO SÍTĚMI BUDE NUTNÉ UPRAVIT (PO DOHODĚ S INVESTOREM, PROVOZOVATELEM, SPRÁVCEM SÍTĚ A PROJEKTANTEM) NIVELETU GRAVITAČNÍHO POTRUBÍ.

LEGENDA ČAR:

TERÉN
NOVÉ POTRUBÍ

VAKprojekt s.r.o. Kněžskodvorská 2544, 370 04 České Budějovice Email.: vakprojekt@vakprojekt.cz, www.vakprojekt.cz		
ZODPOVĚDNÝ PROJEKTANT ING. PETR KOHOUTEK	VYPRACOVAL ING. JAN BROŽ	KOPIE ČÍSLO
OKRES MÍSTO STAVBY INVESTOR	Ceský Krumlov k.ú. Horní Jílovice (742732) Město Rožmberk nad Vltavou 2, 382 18 Rožmberk nad Vltavou	STUPEŇ PROJEKTU PROJEKTOVÁ DOKUMENTACE PRO PROVÁDĚNÍ STAVBY
NÁZEV AKCE	DATUM PROJEKTU 4/2025	
Intenzifikace ČOV Přízeř / Rožmberk nad Vltavou		FORMÁT VÝKRESU 2x A4
PROVOZNÍ SOUBOR SO-05 - Propojovací potrubí	MĚŘÍTKO 1:300/1:100	
OBSAH VÝKRESU Přehledný podélný profil - tlakový vzduch a ofuk	Č. VÝKRESU D.1.05-12	