

POVRCH ÚZEMÍ

Podélný profil vodovodu

MĚŘÍTKO 1:300 / 1:100

KÓTA UPRAVENÉHO TERÉNU


HLOUBKA VÝKOPU

KÓTA DNA POTRUBÍ

KÓTA TERÉNU

STANIČENÍ [Km],[m]

SKLON [promile] - DÉLKA [m]
DN [mm] - MATERIÁL - DÉLKA [m]

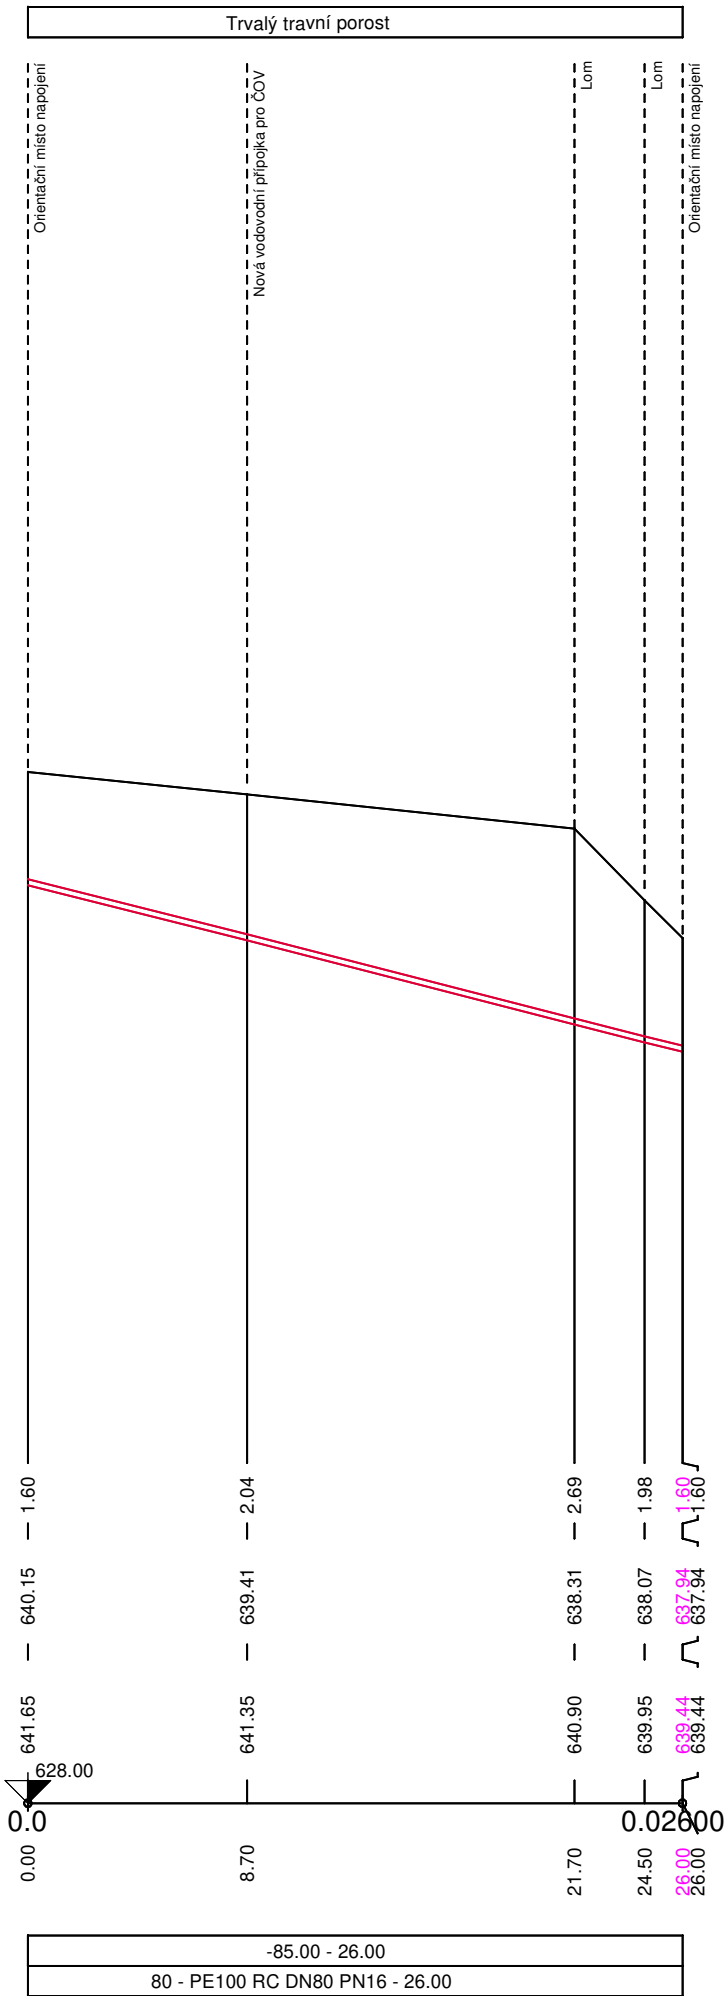

KUBATURY VÝKOPŮ

SVISLÁ RÝHA, PE100 DN80 PN16 DO LOŽE 0.1m, ŠÍŘKA DNA 0.8m

st = 8.70, kubatura = 12.66 m3, suma = 12.66 m3
----- --z toho paženo = 31.66 m2, sumap= 31.66 m2
st = 21.70, kubatura = 24.61 m3, suma = 37.28 m3
----- --z toho paženo = 61.53 m2, sumap= 93.19 m2
st = 24.50, kubatura = 5.24 m3, suma = 42.51 m3
----- --z toho paženo = 13.09 m2, sumap= 106.28 m2
st = 26.00, kubatura = 2.15 m3, suma = 44.66 m3
----- --z toho paženo = 5.37 m2, sumap= 111.66 m2

LEGENDA ČAR:

TERÉN
NOVÉ POTRUBÍ

POZNÁMKY:

- JSOU-LI VE VÝKRESOVÉ DOKUMENTACI ODKAZY NA OBCHODNÍ JMÉNO (KONKRÉTNÍ VÝROBEK), PROJEKTANT V SOULADU S §44 ODSŤ. 9 ZÁKONA 137/2006 SB. PŘIPOUŠTÍ POUŽITÍ JINÝCH, KVALITATIVNĚ A TECHNICKY OBDOBNÝCH ŘEŠENÍ S TÍM, ŽE UVEDENÝ VÝROBEK JE NUTNO CHÁPAT JAKO MINIMÁLNÍ TECHNICKÝ STANDARD.

- V MÍSTĚ PŘÍPOJKY ZE STRANY OD MASARYKOVO NÁMĚSTÍ (DLE VYJÁDRĚNÍ PROVOZOVATELE SE JEDNÁ O POTRUBÍ PP DN50). JE V PŘÍPADĚ NALEZENÍ POTRUBÍ Z MATERIÁLU PE MOŽNÉ POUŽÍT ELEKTROSPojKU.

VAK projekt s.r.o.

Kněžskodvorská 2544, 370 04 České Budějovice
Email.: vakprojekt@vakprojekt.cz, www.vakprojekt.cz

ZODPOVĚDNÝ PROJEKTANT ING. PETR KOHOUTEK	VYPRACOVAL ING. JAN BROŽ	KOPIE ČÍSLO
		
OKRES Ceský Krumlov	MÍSTO STAVBY k.ú. Horní Jílovice (742732)	STUPEŇ PROJEKTU PROJEKTOVÁ DOKUMENTACE PRO PROVÁDĚNÍ STAVBY
INVESTOR Město Rožmberk nad Vltavou 2, 382 18 Rožmberk nad Vltavou	NÁZEV AKCE Intenzifikace ČOV Přízeř / Rožmberk nad Vltavou	DATUM PROJEKTU 4/2025
PROVOZNÍ SOUBOR SO-05 - Propojovací potrubí	MĚŘÍTKO 1:300/1:100	FORMÁT VÝKRESU 2x A4
OBSAH VÝKRESU Podélný profil - přeložka vodovodu	Č. VÝKRESU D.1.05-14	