


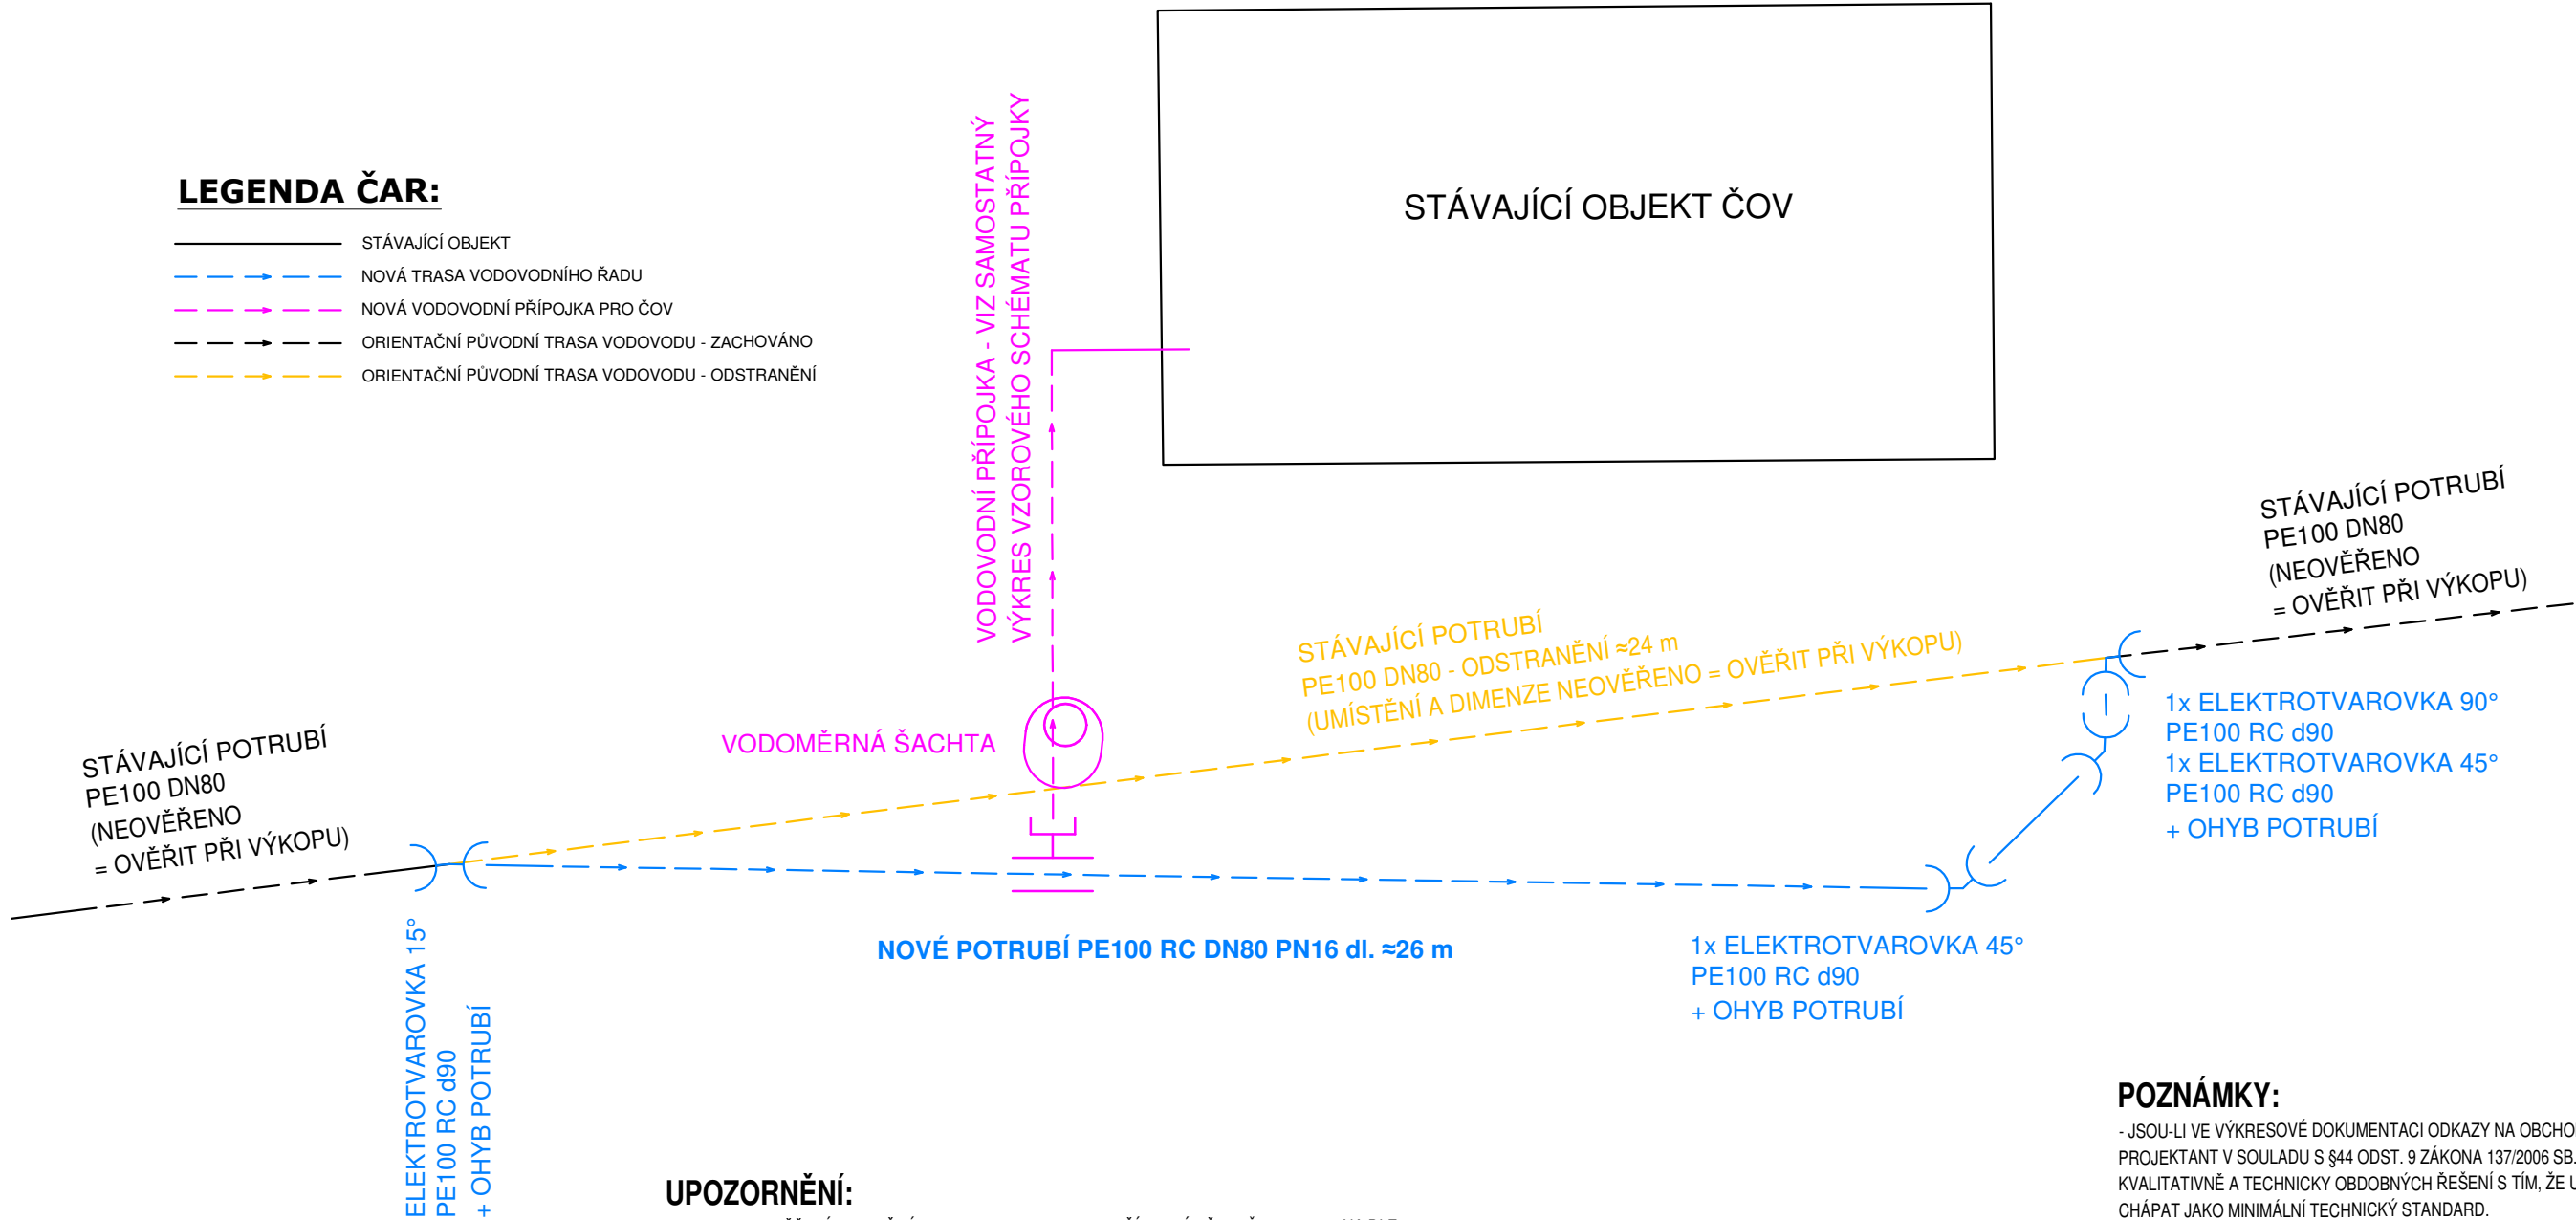

UPOZORNĚNÍ:

- PO ZAMĚŘENÍ SKUTEČNÉ TRASY VODOVODU BUDE PŘÍPADNÁ PŘELOŽKA UPRAVENA DLE POTŘEBY. PŘÍPADNÁ KOLIZE TRASY VODOVODU A NOVÝCH SLOUPKŮ OPLOCENÍ BUDE UPRAVENA.

POZNÁMKY:

- JSOU-LI VE VÝKRESOVÉ DOKUMENTACI ODKAZY NA OBCHODNÍ JMÉNO (KONKRÉTNÍ VÝROBEK), PROJEKTANT V SOULADU S §44 ODST. 9 ZÁKONA 137/2006 SB. PŘIPOUŠTÍ POUŽITÍ JINÝCH, KVALITATIVNĚ A TECHNICKY OBDOBNÝCH ŘEŠENÍ S TÍM, ŽE UVEDENÝ VÝROBEK JE NUTNO CHÁPAT JAKO MINIMÁLNÍ TECHNICKÝ STANDARD.

VÝPIS PRVKŮ		
POPIS PRVKU	KUSOVNÍK	
PE100 RC POTRUBÍ DN80 PN16	26,00	m
ELEKTROTVAROVKA 15° d90 PN16	1,00	ks
ELEKTROTVAROVKA 45° d90 PN16	2,00	ks
ELEKTROTVAROVKA 90° d90 PN16	1,00	ks

+ PRVKY NOVÉ VODOVODNÍ PŘÍPOJKY - VIZ SAMOSTATNÝ VÝKRES TÉTO PŘÍPOJKY

VAK projekt s.r.o.		Kněžskodvorská 2544, 370 04 České Budějovice Email.: vakprojekt@vakprojekt.cz, www.vakprojekt.cz
ZODPOVĚDNÝ PROJEKTANT ING. PETR KOHOUTEK	VYPRACOVAL ING. JAN BROŽ	KOPIE ČÍSLO
OKRES MÍSTO STAVBY INVESTOR	Ceský Krumlov k.ú. Horní Jílovice (742732) Město Rožmberk nad Vltavou 2, 382 18 Rožmberk nad Vltavou	STUPEŇ PROJEKTU PROJEKTOVÁ DOKUMENTACE PRO PROVÁDĚNÍ STAVBY
NÁZEV AKCE	Intenzifikace ČOV Přízeř / Rožmberk nad Vltavou	DATUM PROJEKTU 4/2025
PROVOZNÍ SOUBOR SO-05 - Propojovací potrubí		FORMÁT VÝKRESU 2x A4
OBSAH VÝKRESU Kladací schéma - přeložka vodovodu		MĚŘÍTKO -
		Č. VÝKRESU D.1.05-15