


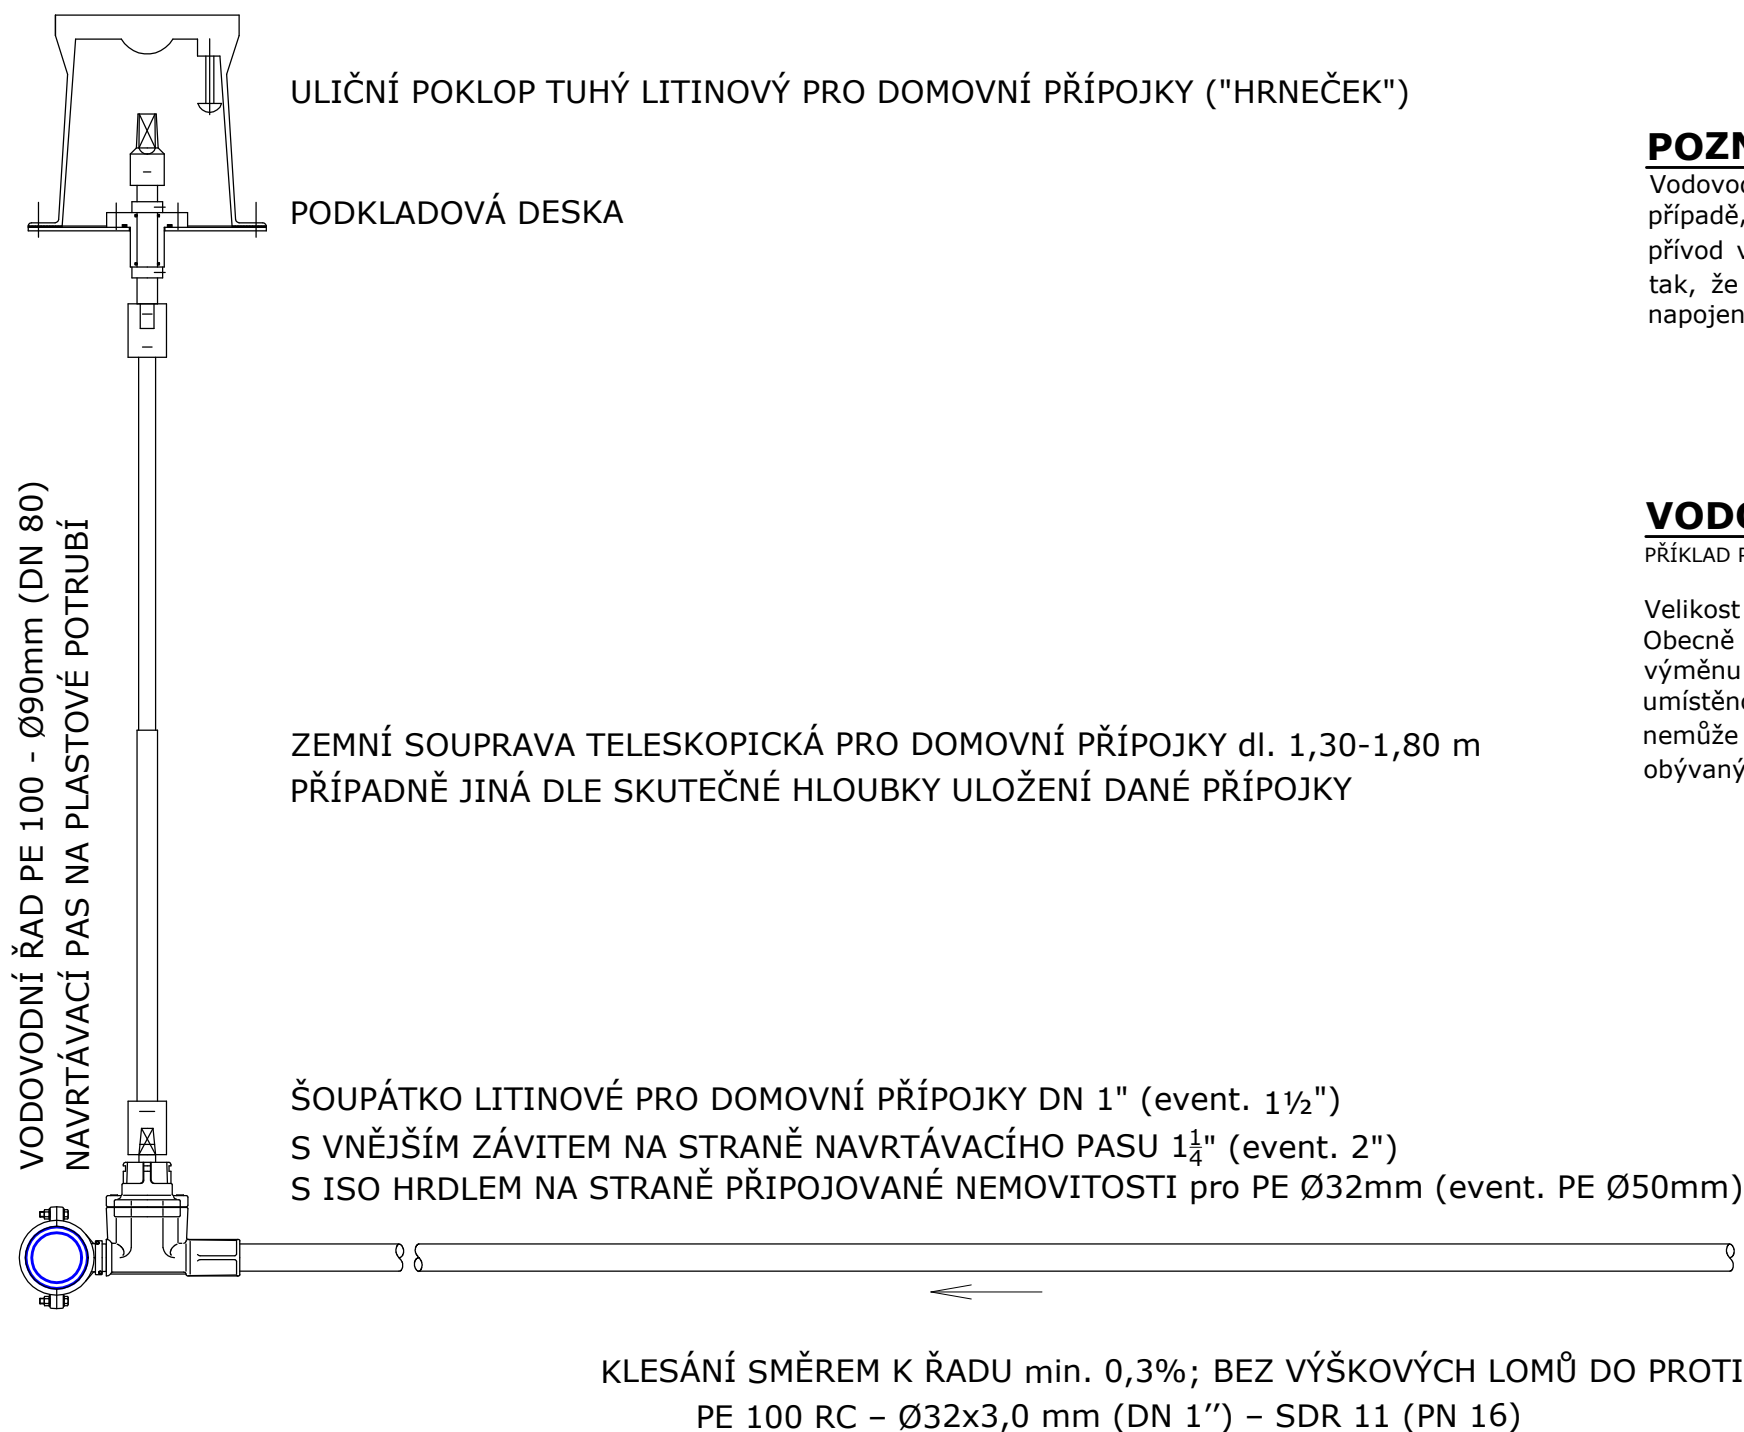

POZNÁMKY:


Vodovodní přípojka nesmí být propojena s potrubím jiného vodovodu (s jiným zdrojem vody). V případě, že vodovod pro veřejnou potřebu není jediným zdrojem vnitřního vodovodu, musí být přívod vody z vodovodní přípojky ukončen volným výtokem dle ČSN EN 1717. To lze realizovat tak, že před vstupem přípojky do domu bude potrubí fyzicky rozpojitelné, aby byl dům vždy napojen pouze na veřejný vodovod nebo pouze na vlastní zdroj.

VODOMĚŘ V OBJEKTU:

PŘÍKLAD PROVEDENÍ

Velikost vybrání ve zdi / v podlaze není stanovena. Obecně platí, že musí umožňovat čtení a případnou výměnu vodoměru; musí být přístupné. Má být umístěno za první obvodovou zdí; v místnosti kde nemůže dojít k zamrznutí (s výjimkou sezónně obývaných domů, kde se na zimu voda vypouští).

VODOMĚRNÁ SOUPRAVA SE ŠROUBENÍM, KOHOUTKY, FILTREM, ZPĚTNOU KLAPKOU A VODOMĚREM PRO Qn 2,5 (event. Qn 6)

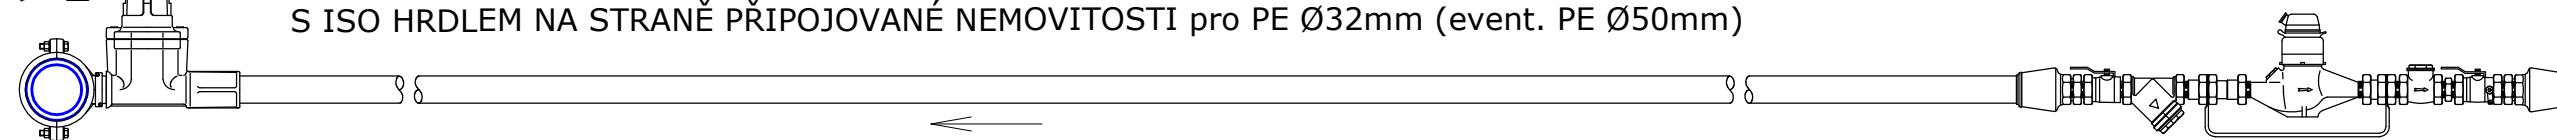

POZNÁMKY:

Napojení na vodovodní řad bude provedeno navrtávacím pasem s domovním šoupětem a zemní soupravou. Celá tato sestava je součástí vodovodního řadu (nikoliv vodovodní přípojky).

Součástí vodovodní přípojky bude vodoměrná souprava se šroubením, uzávěry (kohoutky), filtrem, zpětnou klapkou a vodoměrem. Konkrétní typ vodoměru bude přesněji specifikován provozovatelem vodovodu.

Vodoměrná souprava je vždy umísťována do vodoměrné šachty, pokud není líc budovy odběratele shodný s hranicí pozemku odběratele nebo je-li délka přípojky větší než 20 m od napojení na vodovodní řad nebo je-li délka vodovodní přípojky od hranice pozemku větší než 10 m a pokud je trasa vodovodní přípojky lomená. Do objektů je možné vodoměrnou sestavu umístit za první obvodovou zeď. V případě umístění vodoměru do objektu se v rámci výstavby vodovodních řadů předpokládá, že potrubí těchto přípojek bude zakončeno vždy na soukromém pozemku, zaslepeno elektro-víčkem a vyvedeno nad terén. Rozvod po parcele a napojení na vnitřní rozvody již řeší jednotliví majitelé.

Před zahájením výstavby každé přípojky se ještě doporučuje, aby zhotovitel konzultoval provedení přípojky na místě stavby s majitelem připojované parcely.

VAK projekt s.r.o.		Kněžskodvorská 2544, 370 04 České Budějovice Email.: vakprojekt@vakprojekt.cz, www.vakprojekt.cz
ZODPOVĚDNÝ PROJEKTANT ING. PETR KOHOUTEK	VYPRACOVAL ING. JAN BROŽ	KOPIE ČÍSLO
OKRES Ceský Krumlov	MÍSTO STAVBY k.ú. Horní Jílovice (742732)	STUPEŇ PROJEKTU PROJEKTOVÁ DOKUMENTACE PRO PROVÁDĚNÍ STAVBY
INVESTOR Město Rožmberk nad Vltavou 2, 382 18 Rožmberk nad Vltavou	NÁZEV AKCE Intenzifikace ČOV Přízeř / Rožmberk nad Vltavou	DATUM PROJEKTU 4/2025
PROVOZNÍ SOUBOR SO-05 - Propojovací potrubí	OBSAH VÝKRESU Vzorové schéma vodovodní přípojky	FORMÁT VÝKRESU 2x A4
		MĚŘÍTKO -
		Č. VÝKRESU D.1.05-17