


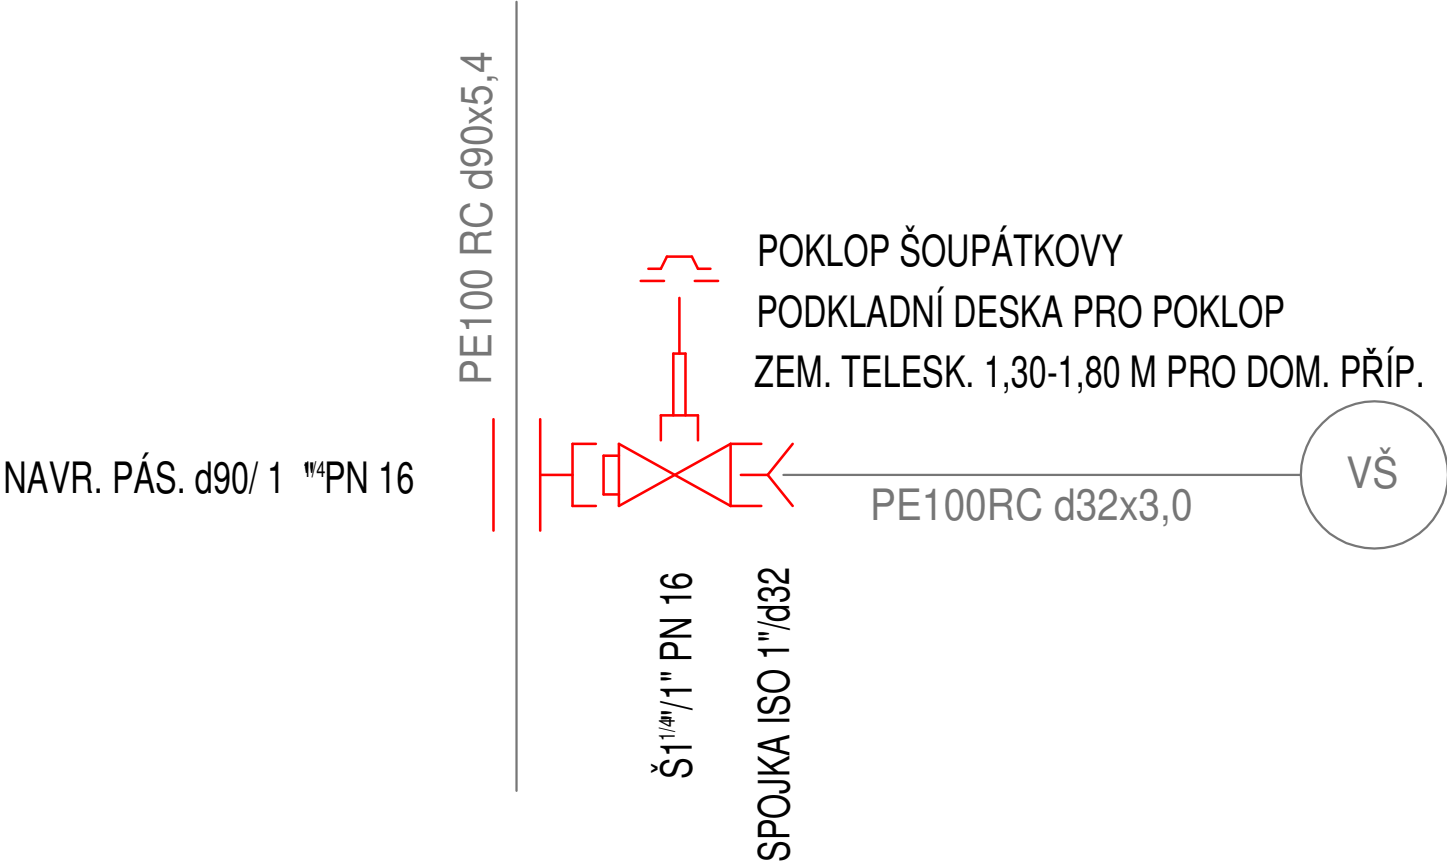

PŘÍPOJKY


POPIS VÝROBKU	MNOŽSTVÍ	
POTRUBÍ PE100RC SDR11 32x3,0	9,65	M
VÝSTRAŽNÁ FÓLIE	9,65	
SIGNALIZAČNÍ VODIČ CY6	9,65	
NAVRTÁVACÍ PÁS d90 - 1 1/4 (VNITŘNÍ ZÁVIT)	1	KS
ŠOUPĚ DOMOVNÍ PŘÍPOJKY 1 1/4 (VNĚJŠÍ ZÁVIT)/1" (VNITŘNÍ ZÁVIT)	1	
SPOJKA ISO 1" (VNĚJŠÍ ZÁVIT) / PE d32	1	
ZEMNÍ ŠOUPÁTKOVÁ SOUPRAVA TELESKOPICKÁ 1,3 - 1,8m DOM. PŘÍP.	1	
PODKLADNÍ DESKA POD ŠOUPÁTKOVÝ POKLOP	1	
POKLOP ŠOUPÁTKOVÝ	1	
MONOLITICKÁ PLASTOVÁ VODOMĚRNÁ ŠACHTA Ø1,10m	1	

LEGENDA:

- LITINOVÉ TVAROVKY, ARMATURY A POTRUBÍ
- ELEKTROTVAROVKY PE
- POTRUBÍ PE100 RC
- BETONOVÝ OPĚRNÝ BLOK

POZNÁMKA:

- ŠROUBOVÉ SPOJE BUDU PROVEDENY DLE ČSN 75 5401 S POUŽITÍM SPOJOVACÍCH MATERIÁLŮ V POZINKOVANÉM PROTIKOROZNÍM PROVEDENÍ, OŠETŘENÝM SPECIÁLNÍ VODOODPUDIVOU PASTOU
- VYTYČOVACÍ VODIČ BUDE VŽDY VYVEDEN MIN. 0,5m NAD TERÉN DO POKLOPŮ ŠOUPAT

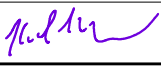VAK projekt s.r.o.		Kněžskodvorská 2544, 370 04 České Budějovice Email.: vakprojekt@vakprojekt.cz, www.vakprojekt.cz
ZODPOVĚDNÝ PROJEKTANT ING. PETR KOHOUTEK	VYPRACOVAL ING. JAN BROŽ	KOPIE ČÍSLO
		
OKRES MÍSTO STAVBY INVESTOR	Ceský Krumlov k.ú. Horní Jílovice (742732) Město Rožmberk nad Vltavou 2, 382 18 Rožmberk nad Vltavou	STUPEŇ PROJEKTU PROJEKTOVÁ DOKUMENTACE PRO PROVÁDĚNÍ STAVBY
NÁZEV AKCE	Intenzifikace ČOV Přízeř / Rožmberk nad Vltavou	DATUM PROJEKTU 4/2025
PROVOZNÍ SOUBOR SO-05 - Propojovací potrubí		FORMÁT VÝKRESU 2x A4
OBSAH VÝKRESU Kladečské schéma vodovodní přípojky		MĚŘÍTKO - Č. VÝKRESU D.1.05-19