



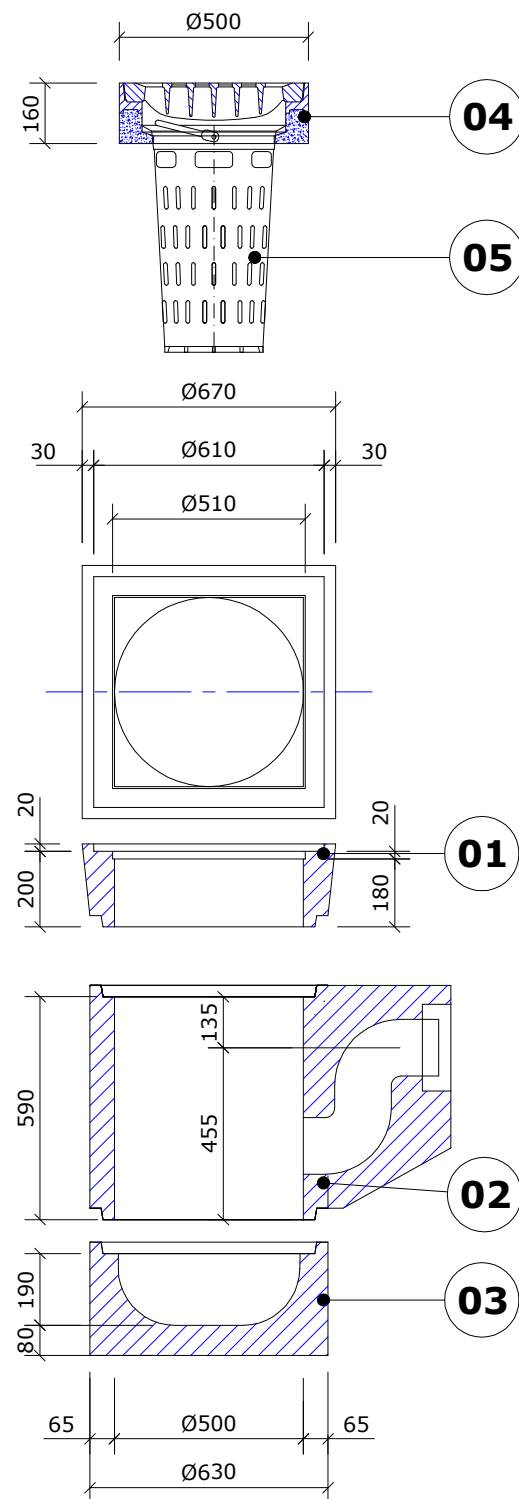

NAPOJENÍ NA POTRUBÍ PVC-U - DN 150

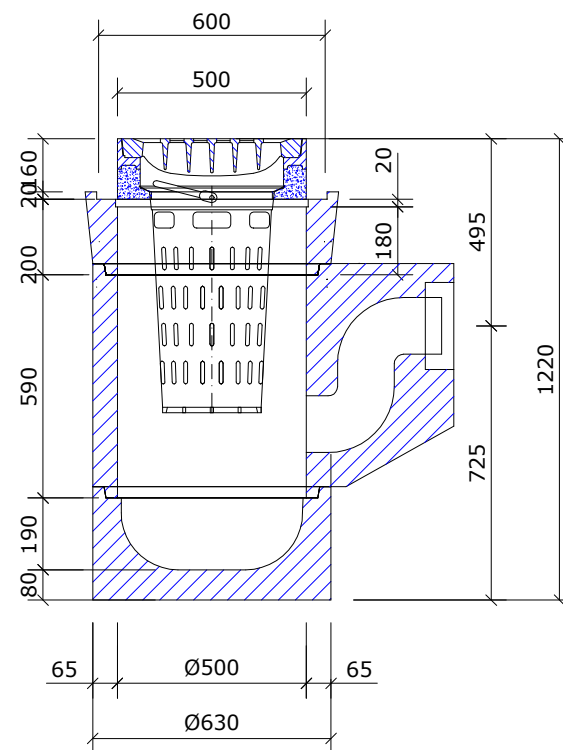

TABULKA DÍLCŮ

ZNČ	POPIS - ZNAČKA	HM.(Kg)
01	HORNÍ DÍLEC PRO ČTVERCOVOU MŘÍŽ - TBV-50/20 CP	70 Kg
02	PRŮBĚŽNÝ DÍLEC SYFONOVÝ S ODTOKEM DN150 - TBV-Q 50/59 SZ PVC	350 Kg
03	SPODNÍ DÍLEC S KALIŠTĚM NÍZKÝM - TBV-Q 50/19 KN	100 Kg
04	VTOKOVÁ MŘÍŽ ČTVERCOVÁ - A15	70 Kg
05	KALOVÝ KOŠ VYSOKÝ	6,5 Kg

CELKOVÉ BUDE REALIZOVÁNA 1ks KLASICKÉ VPUSTI

POZNÁMKA:

- VEŠKERÉ TĚSNĚNÍ MEZI DÍLCI A TĚSNĚNÍ VE STYKU VÝUSTĚ S POTRUBÍM PVC-U JE NUTNO OBJEDNAT PŘÍMO U VÝROBCE PREFABRIKOVANÉ ULIČNÍ VPUSTĚ.

- **PROJEKTANT VYŽADUJE ABY KANALIZACE BYLA PROVÁDĚNA DLE PLATNÝCH Norem ČSN A EN:**

ČSN EN 752-2 - VENKOVNÍ SYSTÉMY STOKOVÝCH SÍTÍ A KANALIZAČNÍCH PŘÍPOJEK

ČSN EN 1610 - PROVÁDĚNÍ STOK A KANALIZAČNÍCH PŘÍPOJEK A JEJICH ZKOUŠENÍ

ČSN 75 6909 - ZKOUŠKY VODOTĚSNOSTI STOK

ČSN EN 1917 - VSTUPNÍ A REVIZNÍ ŠACHTY Z PROSTÉHO BETONU, DRÁTKOBETONU A ŽELEZOBETONU.

VEŠKERÉ DOPLŇUJÍCÍ INFORMACE JSOU JASNĚ POŽADOVÁNY A UVEDENY V PŘEDMĚTNÝCH NORMÁCH A ZHOTOVITEL STAVBY MUSÍ BÝT S TĚMITO NORMAMI PLNĚ OBEZNÁMEN A MUSÍ SE JIMI PLNĚ ŘÍDIT. PROJEKTANT V ŽÁDNÉM PŘÍPADĚ NEMŮŽE PŘEVZÍT ZODPOVĚDNOST ZA PŘÍPADNÉ NETĚSNOSTI KANALIZAČNÍHO POTRUBÍ, ŠACHET A PODOBNĚ.

- JSOU-LI VE VÝKRESOVÉ DOKUMENTACI ODKAZY NA OBCHODNÍ JMÉNO (KONKRÉTNÍ VÝROBEK), PROJEKTANT V SOULADU S §48 Odst. 6 ZÁKONA 40/2004 Sb. PŘIPOUŠTÍ POUŽITÍ JINÝCH, KVALITATIVNĚ A TECHNICKY OBDOBNÝCH ŘEŠENÍ S TÍM, ŽE UVEDENÝ VÝROBEK JE NUTNO CHÁPAT JAKO MINIMÁLNÍ TECHNICKÝ STANDARD.

VAK projekt s.r.o.		Kněžskodvorská 2544, 370 04 České Budějovice Email.: vakprojekt@vakprojekt.cz, www.vakprojekt.cz
ZODPOVĚDNÝ PROJEKTANT ING. PETR KOHOUTEK	VYPRACOVAL ING. JAN BROŽ	KOPIE ČÍSLO
OKRES Český Krumlov		STUPEŇ PROJEKTU
MÍSTO STAVBY k.ú. Horní Jílovce (742732)		PROJEKTOVÁ DOKUMENTACE
INVESTOR Město Rožmberk nad Vltavou 2, 382 18 Rožmberk nad Vltavou		PRO PROVÁDĚNÍ STAVBY
NÁZEV AKCE		DATUM PROJEKTU
Intenzifikace ČOV Přízeř / Rožmberk nad Vltavou		4/2025
PROVOZNÍ SOUBOR		FORMÁT VÝKRESU
SO-05 - Propojovací potrubí		2x A4
OBSAH VÝKRESU		MĚŘÍTKO
Vzorová uliční vpust'		-
		Č. VÝKRESU
		D.1.05-7