

POVRCH ÚZEMÍ	Zámková dlažba	Trvalý travní porost
--------------	----------------	----------------------

Podélný profil stoky

MĚŘÍTKO 1:200 / 1:100

KÓTA TERÉNU


HLOUBKA VÝKOPU

KÓTA DNA POTRUBÍ

KÓTA TERÉNU

STANIČENÍ [Km],[m]

SKLON [promile] - DÉLKA [m]
DN [mm] - MATERIÁL - DÉLKA [m]

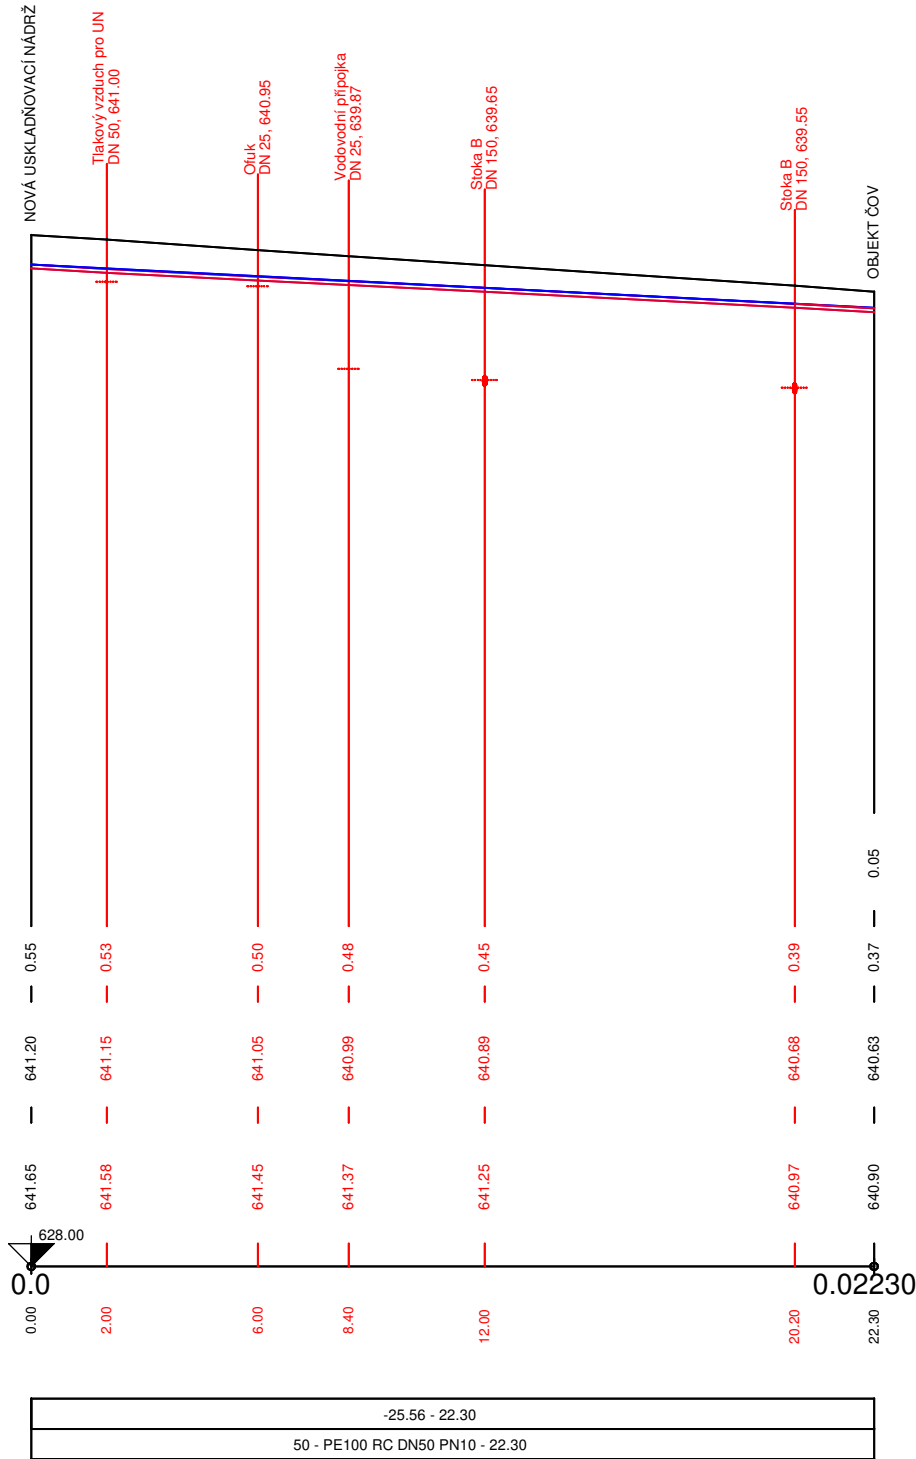

KUBATURY VÝKOPŮ

SVISLÁ RÝHA, PE100 DN50 PN10 DO LOŽE 0.1m, ŠÍŘKA DNA 0.8m

st = 22.30, kubatura = 8.21 m3, suma = 8.21 m3

- PŘED ZAHÁJENÍM ZEMNÍCH PRACÍ JE NUTNÉ ŘÁDNĚ VYHLEDAT A VYZNAČIT VŠECHNY PODZEMNÍ SÍTĚ, ABY NEDOŠLO K JEJICH POŠKOZENÍ

PŘI VÝKOPOVÝCH PRACÍCH JE INVESTOR POVINEN DODRŽOVAT PODMÍNKY SPRÁVCŮ TĚCHTO INŽENÝRSKÝCH SÍTÍ. V MÍSTECH KŘÍŽENÍ NOVÝCH A STÁV. SÍTÍ JE NUTNO PROVÁDĚT POUZE RUČNÍ VÝKOP. V TĚCHTO ÚSECÍCH SE STROJNÍ VÝKOP PROVÁDĚT NESMÍ.

- INŽENÝRSKÉ SÍTĚ JSOU ZAKRESLENY POUZE ORIENTAČNĚ A TO DLE VYJÁDRĚNÍ SPRÁVCŮ TĚCHTO SÍTÍ. PŘESNOU POLOHU BUDE NUTNĚ VYTÝČIT SPRÁVCI TĚCHTO SÍTÍ. SKUTEČNÁ HLOUBKA TĚCHTO SÍTÍ BUDE ZJIŠTĚNA AŽ NA MÍSTĚ. V PŘÍPADĚ KOLIZE NOVÉHO POTRUBÍ S TĚMITO SÍTĚMI BUDE NUTNÉ UPRAVIT (PO DOHODĚ S INVESTOREM, PROVOZOVATELEM, SPRÁVCEM SÍTĚ A PROJEKTANTEM) NIVELETU GRAVITAČNÍHO POTRUBÍ.

LEGENDA ČAR:

- TERÉN
- NOVÉ POTRUBÍ

VAK projekt s.r.o.		Kněžskodvorská 2544, 370 04 České Budějovice Email.: vakprojekt@vakprojekt.cz, www.vakprojekt.cz
ZODPOVĚDNÝ PROJEKTANT ING. PETR KOHOUTEK	VYPRACOVAL ING. JAN BROŽ	KOPIE ČÍSLO
		
OKRES Ceský Krumlov	MÍSTO STAVBY k.ú. Horní Jílovice (742732)	STUPEŇ PROJEKTU PROJEKTOVÁ DOKUMENTACE PRO PROVÁDĚNÍ STAVBY
INVESTOR Město Rožmberk nad Vltavou 2, 382 18 Rožmberk nad Vltavou	NÁZEV AKCE Intenzifikace ČOV Přízeř / Rožmberk nad Vltavou	DATUM PROJEKTU 4/2025
PROVOZNÍ SOUBOR SO-05 - Propojovací potrubí	OBSAH VÝKRESU Přehledný podélný profil ČOV - výtlač 1	FORMÁT VÝKRESU 2x A4
		MĚŘÍTKO 1:200/1:100
		Č. VÝKRESU D.1.05-8