


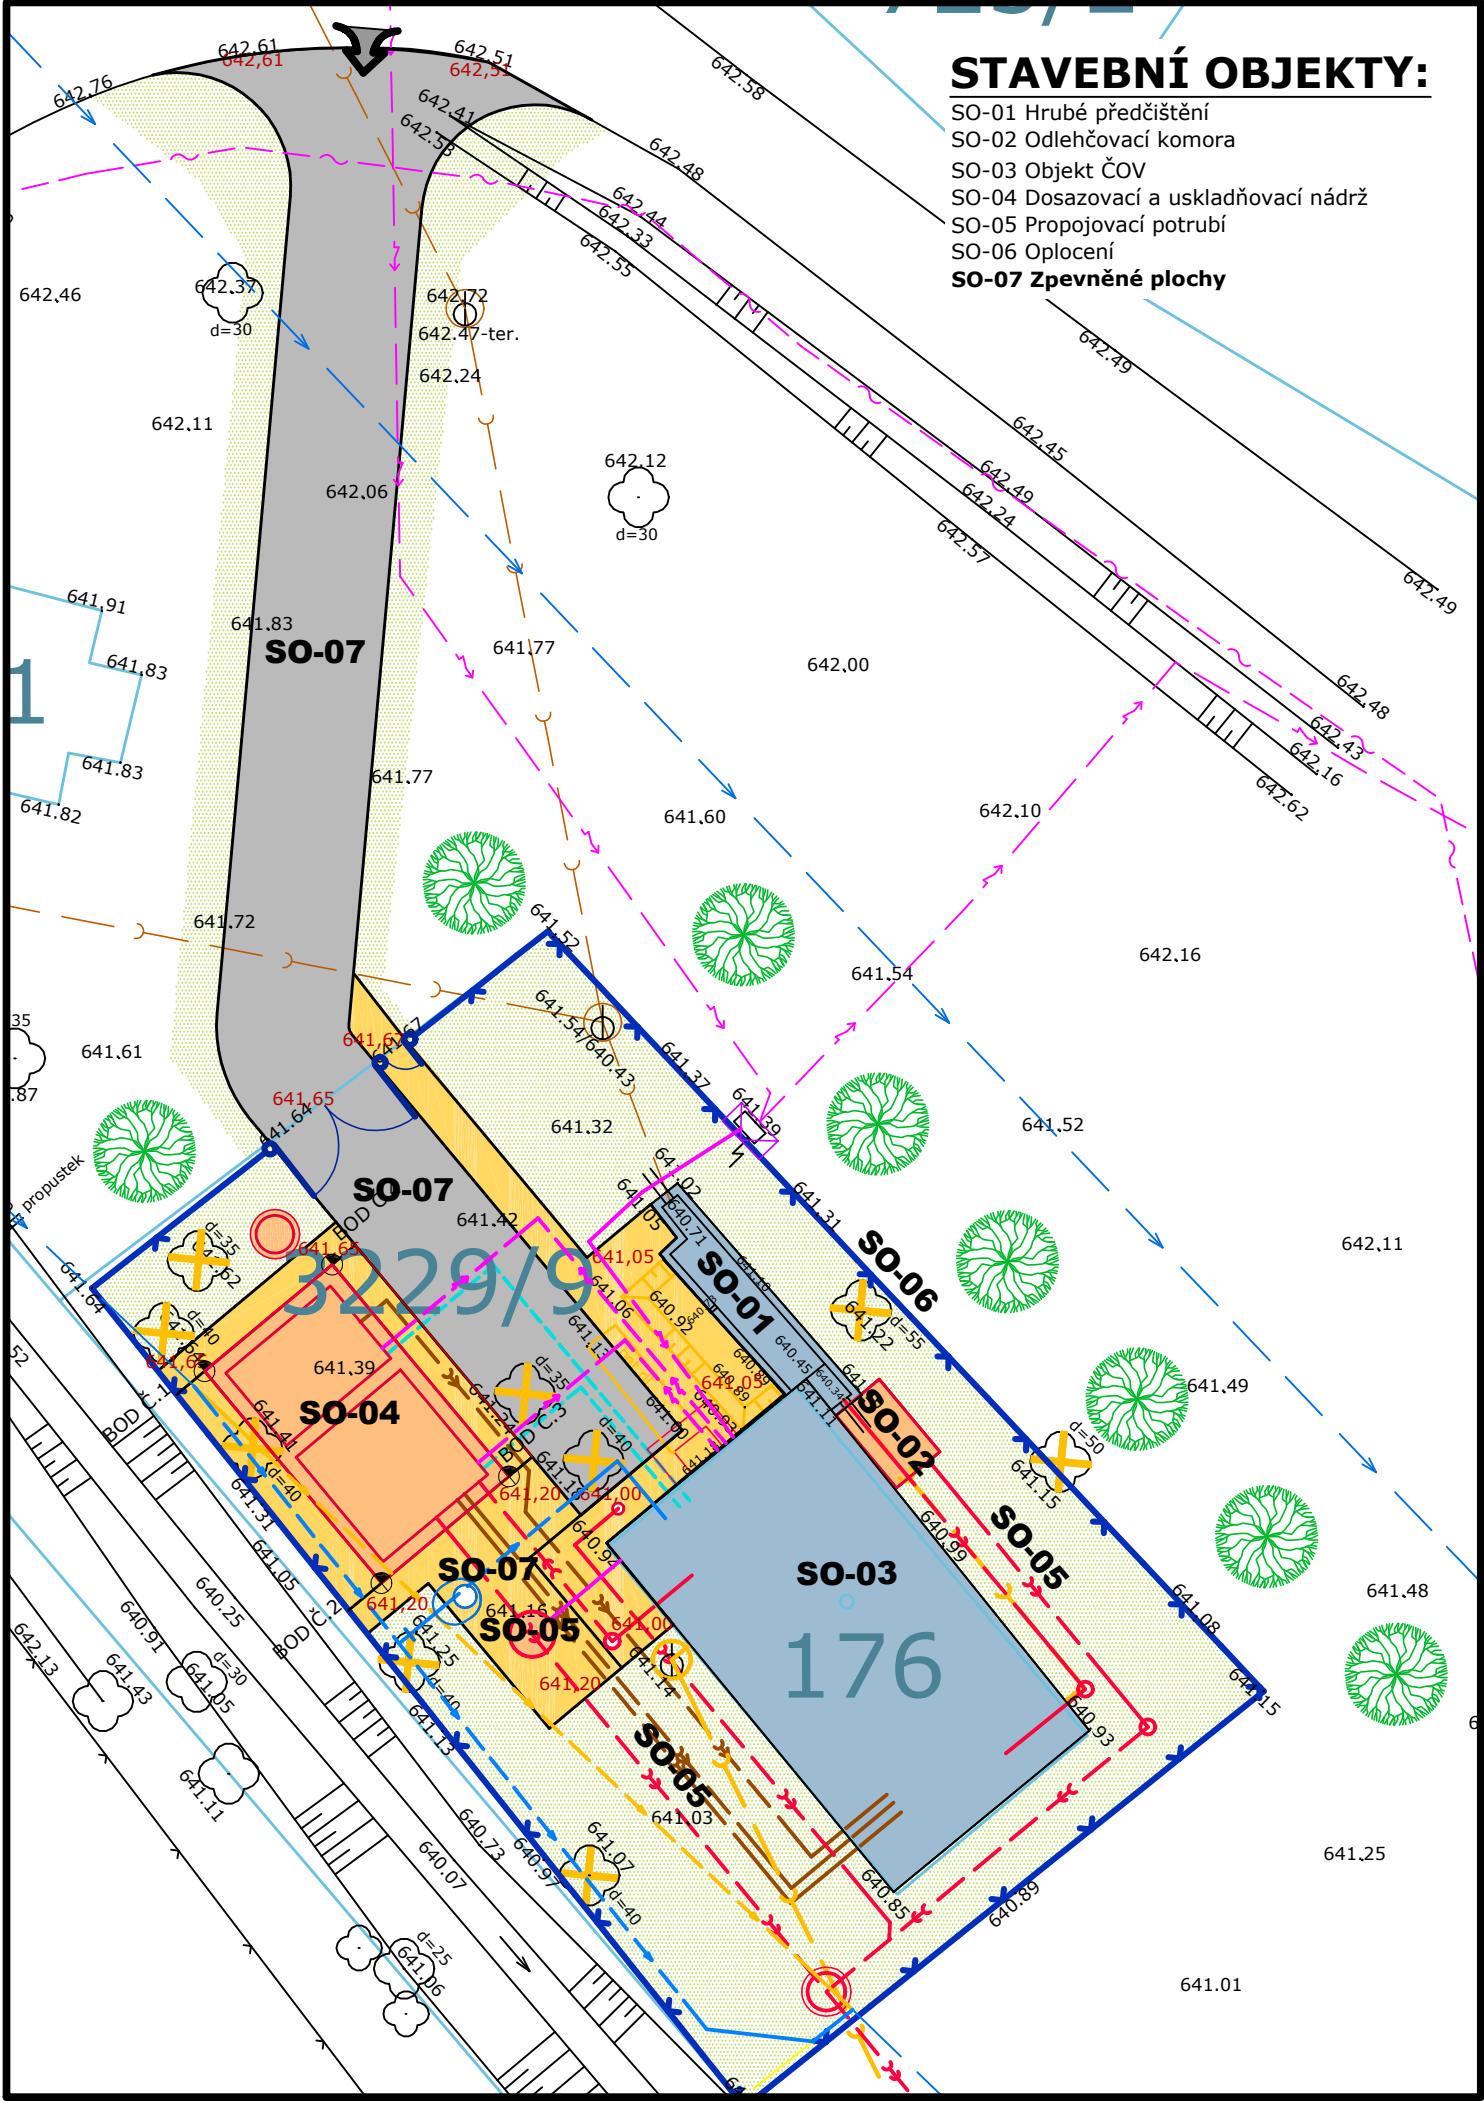

LEGENDA:

OBJEKTY SO-07

- SO-07 - POJEZDOVÁ PLOCHA - skladba "a"
- SO-07 - POCHOZÍ PLOCHA - skladba "b"
- SO-07 - OBNOVA ZATRAVNĚNÍ

OSTATNÍ OBJEKTY

- STÁVAJÍCÍ OBJEKTY
- NOVÉ STAVEBNÍ OBJEKTY

INŽENÝRSKÉ SÍTĚ

- NOVÁ KANALIZACE
- RUŠENÁ KANALIZACE
- NOVÉ VODOVODNÍ POTRUBÍ
- RUŠENÉ VODOVODNÍHO POTRUBÍ
- NOVÝ PODZEMNÍ KABEL NN
- NOVÉ VZDUCHOVÉ POTRUBÍ
- STÁVAJÍCÍ KANALIZACE
- STÁVAJÍCÍ VODOVOD
- STÁVAJÍCÍ PODZEMNÍ KABEL NN
- STÁVAJÍCÍ PODZEMNÍ KABEL SDĚLOVACÍ

OSTATNÍ

- HRANICE PARCEL DLE MAPY DKM
- VJEZD MECHANIZACE NA STAVBU

POZNÁMKA:

- V POTŘEBNÉM ROZSAHU - PŘEDPOKLAD 285 m² - BUDE PŘEDEM SEJMUTA KULTURNÍ VRSTVA PŮDY V TL. 150MM, KTERÁ BUDE DOČASNĚ USKLADNĚNA MIMO OSTATNÍ VÝKOPEK. PO DOKONČENÍ STAVEBNÍCH PRACÍ BUDE TATO ZEMINA VYUŽITA JAKO FINÁLNÍ HUMÓZNÍ VRSTVA DOTČENÝCH POVRCHŮ A NÁSLEDNĚ BUDE OSETA TRAVNÍM SEMENEM
- NA STAVBĚ DOCHÁZÍ K POKÁCENÍ 9KS VZROSTLÝCH DŘEVIN, KTERÉ MAJÍ OBVOD KMENE VĚTŠÍ NEŽ 80CM VE VÝŠCE 130CM NAD ZEMÍ. JEDNÁ SE O STROMY UVNITŘ I VNĚ AREÁLU ČOV. JEDNÁ SE O NÁLETOVÉ DŘEVINY, KTERÉ PŘI VÝSTAVBĚ ČOV NEBYLY VYSÁZENY.
- NOVĚ SE VYSAZUJÍ DŘEVINY (BŘÍZA BĚLOKORÁ) - 8KS - NA POZEMKU INVESTORA STAVBY A TO NA PARC. Č. 3229/6 - ROZSAH A POČET DŘEVIN VIZ. PŘÍSLUŠNÉ SITUACNÍ VÝKRESY.
- STÁVAJÍCÍ PŘÍJEZDOVÁ CESTA BUDE OBNOVENA VE STÁVAJÍCÍM ROZSAHU. FINÁLNÍ POJEZDOVÁ VRSTVA BUDE Z ASFALTOVÉHO NÁTĚRU S POSYPEM A PODKLAD BUDE Z RECYKLÁTU. KRAJNICE BUDE BEZ OBRUBNÍKŮ SE ZAKALENOU PROSÍVKOU.
- POCHOZÍ PLOCHY BUDOU Z BETONOVÉ ZÁMKOVÉ DLAŽBY VČETNĚ PODKLADNÍCH VRSTEV. OHRANIČENÍ POCHOZÍ BETONOVÉ ZÁMKOVÉ DLAŽBY BUDE ZAHRADNÍMI BETONOVÝMI OBRUBNÍČKY. ROZHRANÍ MEZI POJEZDOVOU A POCHOZÍ PLOCHOU (STYK) BUDE ŘEŠEN POMOCÍ BETONOVÉHO SILNIČNÉHO UBRUBNÍKU, LOŽENÉHO NA LEŽATO.
- BLÍŽE VIZ. VÝKRES SKLADBY ZPEVNĚNÝCH PLOCH.

VAK projekt s.r.o. Kněžskodvorská 2544, 370 04 České Budějovice
Email.: vakprojekt@vakprojekt.cz, www.vakprojekt.cz

ZODPOVĚDNÝ PROJEKTANT ING. PETR KOHOUTEK	VYPRACOVAL ING. JAN BROŽ	KOPIE ČÍSLO
OKRES Ceský Krumlov	MÍSTO STAVBY k.ú. Horní Jilovice (742732)	STUPEŇ PROJEKTU PROJEKTOVÁ DOKUMENTACE PRO PROVÁDĚNÍ STAVBY
INVESTOR Město Rožmberk nad Vltavou 2, 382 18 Rožmberk nad Vltavou	NÁZEV AKCE Intenzifikace ČOV Přízeř / Rožmberk nad Vltavou	DATUM PROJEKTU 4/2025
PROVOZNÍ SOUBOR SO-07 - Zpevněné plochy	OBSAH VÝKRESU Podrobný situační výkres - zpevněné plochy	FORMÁT VÝKRESU 2x A4
		MĚŘÍTKO 1:200
		Č. VÝKRESU D.1.07-1