


TECHNOLOGICKÉ SCHÉMA ČOV PŘÍZEŘ

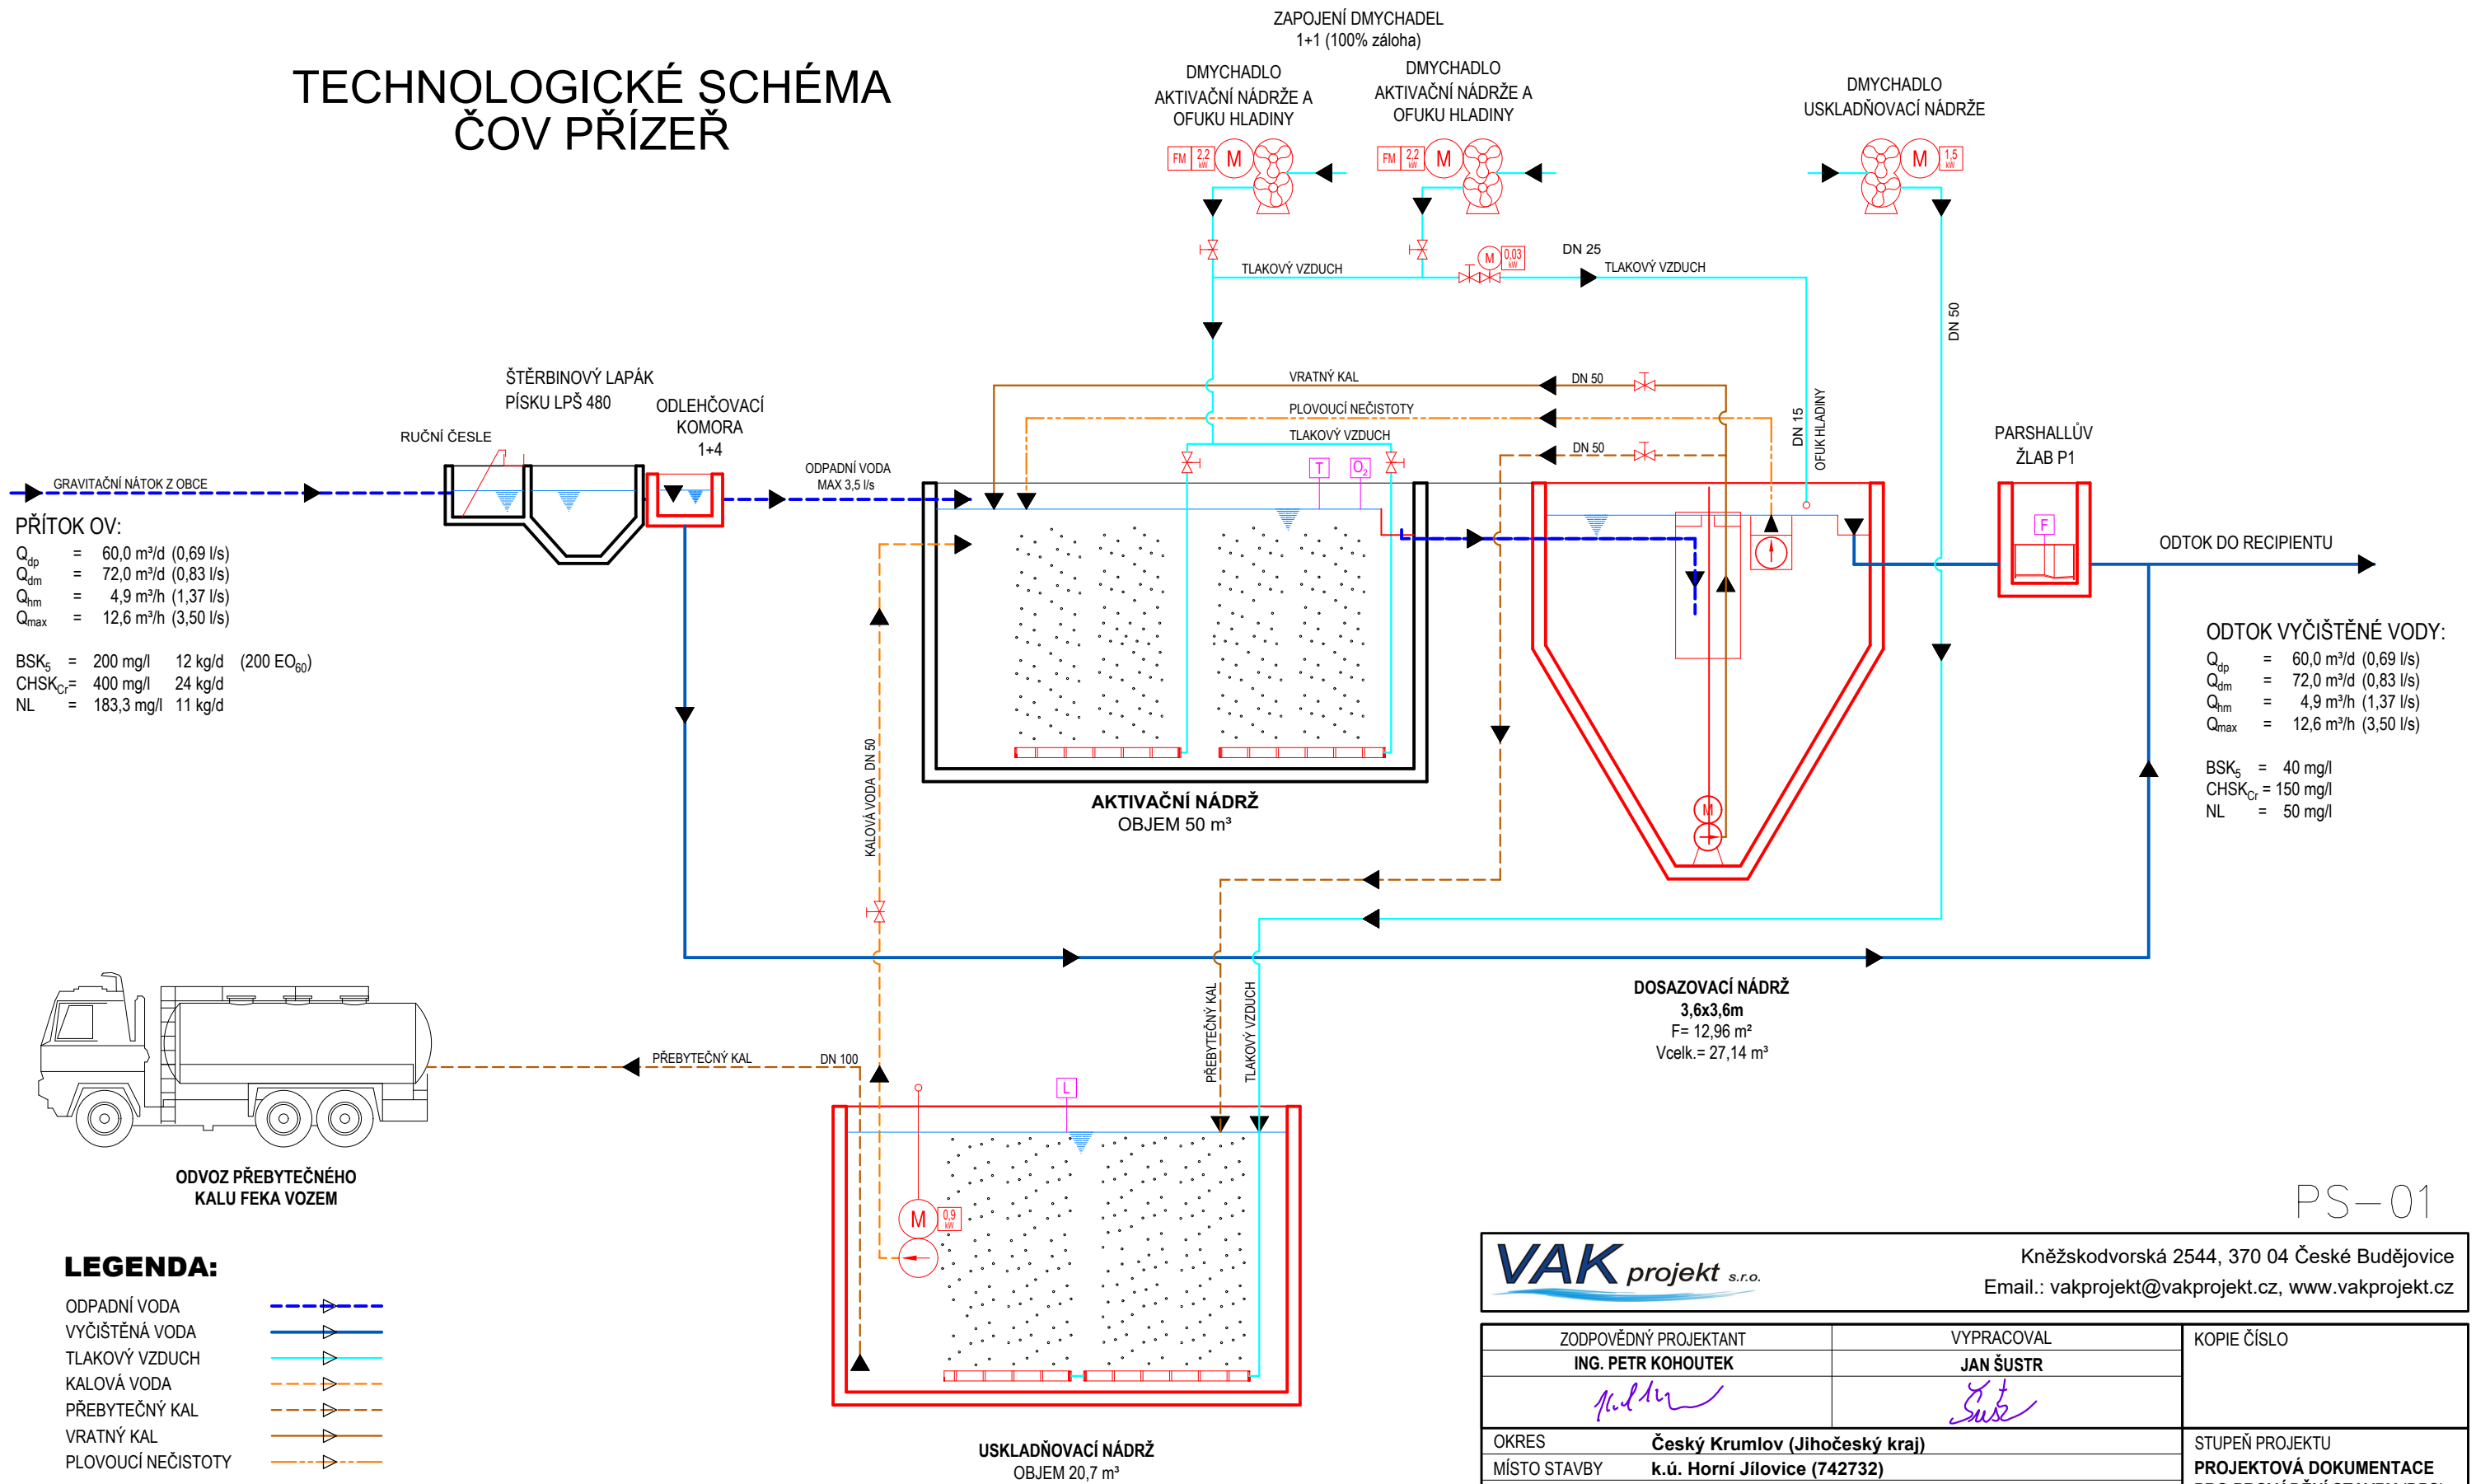

LEGENDA:

ODPADNÍ VODA
VYČIŠTĚNÁ VODA
TLAKOVÝ VZDUCH
KALOVÁ VODA
PŘEBYTEČNÝ KAL
VRATNÝ KAL
PLOVOUCÍ NEČISTOTY

MĚŘENÍ HLADINY
MĚŘENÍ KYSLÍKU
MĚŘENÍ TEPLOTY
MĚŘENÍ PRŮTOKU
NOVÉ ZAŘÍZENÍ
SOUČASNÉ ZAŘÍZENÍ
DODÁVKA ELEKTRO

PS-01

VAK projekt s.r.o.

Kněžskodvorská 2544, 370 04 České Budějovice
Email.: vakprojekt@vakprojekt.cz, www.vakprojekt.cz

ZODPOVĚDNÝ PROJEKTANT	VYPRACOVAL	KOPIE ČÍSLO
ING. PETR KOHOUTEK	JAN ŠUSTR	
		
OKRES	Český Krumlov (Jihočeský kraj)	STUPEŇ PROJEKTU
MÍSTO STAVBY	k.ú. Horní Jílovice (742732)	PROJEKTOVÁ DOKUMENTACE
INVESTOR	Město Rožmberk nad Vltavou 2, 382 18 Rožmberk nad Vltavou	PRO PROVÁDĚNÍ STAVBY (DPS)
NÁZEV AKCE	Intenzifikace ČOV Přízeř / Rožmberk nad Vltavou	DATUM PROJEKTU
		IV./2025
		FORMÁT VÝKRESU
		2xA4
PROVOZNÍ SOUBOR	PS-01 Technologická část strojní	MĚŘÍTKO
		-
OBSAH VÝKRESU	Technologické schéma ČOV	Č. VÝKRESU
		D.2.2