

číslo jednací	spisová značka	vyřizuje / telefon / e-mail	Český Krumlov
MUCK 25652/2025/OŽPZ/Bu	S-MUCK 015159/2025/Bu	Hana Bürgerová / 380 766 552 hana.burgerova@ckrumlov.cz	2.4.2025

ROZHODNUTÍ POVOLENÍ STAVBY

Městský úřad Český Krumlov, stavební úřad, jako stavební úřad příslušný podle § 30 odst. 3 písm. a) zákona č. 283/2021 Sb., stavební zákon, ve znění pozdějších předpisů (dále jen "stavební zákon"), v řízení o povolení záměru přezkoumal podle § 182 až 192 stavebního zákona žádost, kterou dne 5. 11. 2024 podalo

Město Rožmberk nad Vltavou, IČO 00246115, Rožmberk nad Vltavou 2, 382 18
Rožmberk nad Vltavou,
které zastupuje VAK projekt s.r.o., IČO 28159721, Kněžskodvorská 2544, 370 04 České Budějovice

(dále jen "stavebník"), a po posouzení záměru podle § 193 stavebního zákona:

I. Podle § 197 a § 211 stavebního zákona

p o v o l u j e

stavbu:

„INTENZIFIKACE ČOV PŘÍZEŘ/ROŽMBERK NAD VLTAVOU“

(dále jen "stavba") na pozemku st. p. 176, parc. č. 1034/11, 3229/6, 3229/9 v katastrálním území Horní Jílovice a obci Rožmberk nad Vltavou.

Stavba obsahuje:

SO-01 – HRUBÉ PŘEDČIŠTĚNÍ

- stávající objekt – sanace povrchů, doplnění česlí, lávky a zábradlí – 1 soubor.

SO-02 – ODLEHČOVACÍ KOMORA

- nový objekt – zastavěná plocha 3,75 m², obestavěný prostor 6,0 m³.

SO-03 – OBJEKT ČOV

- stávající objekt – sanace povrchů, doplnění technologie, vnitřního schodiště, zábradlí – 1 soubor.

SO-04 – DOSAZOVACÍ A USKLADŇOVACÍ NÁDRŽ

- nový objekt – zastavěná plocha 32,12 m², obestavěný prostor 175,52 m³.

SO-05 – PROPOJOVACÍ POTRUBÍ

- stoka „A“ – nátok do ČOV - PVC-U – DN200 – DI. 9,99 m,
- stoka „B“ – nátok do dosaz. nádrže - PVC-U – DN150 – DI. 8,24 m,
- stoka „C“ – odtok z dosaz. nádrže - PVC-U – DN200 – DI. 29,18 m,
- stoka „D“ – odlehčovací stoka - PVC-U – DN200 – DI. 20,13 m,
- stoka „E“ – odvod dešťové vody - PVC-U – DN150 – DI. 15,00 m,
- výtlač „1“ - kalová voda - PE100 RC (SDR11) - DN50 - DL. 16,0 m,
- výtlač „2“ - vratný kal - PE100 RC (SDR11) - DN50 - DL. 10,9 m,

- výtlak „3“ – plovoucí nečistoty - PE100 RC (SDR11) - DN50 - DL. 11,7 m,
- vzduch – tlakový vzduch pro UN - PE100 RC (SDR11) – DN50 - DL. 11,8 m,
- vzduch – ofuk hladiny DN - PE100 RC (SDR11) – DN25 - DL. 7,5 m,
- přeložka vodovodu - PE100 RC (SDR17) – DN80 – DL. 26 m,
- vodovodní přípojka – PE100 RC (SDR11) – DN25 – DL. 9,65 m,
- vodoměrná šachta - 1 soubor,
- podzemní kabel el. NN – 11,5 m,
- měrný objekt: zastavěná plocha 1,13 m², obestavěný prostor 2,5 m³.

SO-06 – OPLOCENÍ

- délka oplocení včetně vrat a vrátek - 88,2 m.

II. Dle § 211 stavebního zákona ukládá provedení zkušebního provozu na dobu 1 roku.

III. Stanoví podmínky pro provedení stavby:

1. Stavba bude provedena podle projektové dokumentace „INTENZIFIKACE ČOV PŘÍZEŘ/ROŽMBERK NAD VLTAVOU“ ověřené v řízení, kterou v červnu 2024 vypracovala firma VAKprojekt s.r.o., IČO: 28159721, Kněžskodvorská 2544, České Budějovice, projektant Radek Voldřich, zodp. projektant Ing. Petr Kohoutek (ČKAIT 0102388). Případné změny nesmí být provedeny bez předchozího povolení stavebního úřadu.
2. Stavebník oznámí stavebnímu úřadu termín zahájení stavby.
3. Stavba nesmí být zahájena, dokud povolení stavby nenabude právní moci. Povolení stavby pozbývá platnosti, jestliže stavba nebyla zahájena do 2 let ode dne, kdy nabylo právní moci.
4. Stavba bude prováděna tak, aby se nepoškodily sousední objekty nebo porosty. Vzniklé škody budou nahrazeny nebo odstraněny na náklad investora. Stavbou nebudou znečišťovány veřejné komunikace.
5. V době výstavby budou dodrženy všechny platné zákony a předpisy z oblasti odpadového hospodářství.

O vyprodukovaných odpadech bude vedena evidence v souladu s § 21 vyhlášky MŽP č. 383/2001 Sb., o podrobnostech nakládání s odpady.

V době realizace budou zabezpečeny odpady (např. odřezky polystyrenu, igelity, papíry aj.) tak, aby nedocházelo ke znečištění veřejného prostranství v okolí stavby.

Vyprodukované stavební odpady vzniklé v rámci stavby budou předány oprávněné osobě (např. skládka, recyklační zařízení). Stavebník uchová doklady prokazující předání odpadů oprávněným subjektům pro případ kontroly správním orgánem nejméně 1 rok po dokončení stavby. Dokladem není čestné prohlášení stavebníka nebo zhotovitele stavby.

Nekontaminovaná zemina a jiný přírodní materiál, vytěžený během stavební činnosti, není odpadem, pokud je zajištěno, že materiál bude použit ve svém přirozeném stavu pro účely stavby na místě, na kterém byl vytěžen. Výkopová zemina se rovněž nestane odpadem za splnění podmínek uvedených v § 3 odst. 5 nebo 6 zákona o odpadech. V ostatních případech je zemina odpadem a je nutné s ní v tomto smyslu nakládat (předat oprávněné osobě).

Přebytečná výkopová zemina, která nebude využita k terénním úpravám v místě stavby bude do doby kolaudace (popř. závěrečné kontrolní prohlídky) odstraněna v souladu se zákonem o odpadech.

6. Při provádění stavby musí být volbou vhodných technologií maximálně omezena prašnost a hluk. Dodavatel stavby nesmí překročit povolený hygienický limit hluku stanovený Nařízením vlády č. 272/2011 Sb., o ochraně zdraví před nepříznivými účinky hluku a vibrací.

7. Před zahájením výkopových prací budou vytyčeny všechny podzemní sítě a práce v blízkosti těchto vedení budou prováděny dle pokynů jednotlivých správců sítí. Podzemní sítě nesmějí být poškozeny.
8. Budou dodrženy podmínky vlastníků sítí technického zabezpečení.
9. Při provádění stavby je nutno dodržovat předpisy týkající se bezpečnosti a ochrany zdraví při práci, zejména zákon č. 309/2006 Sb., kterým se upravují další požadavky bezpečnosti a ochrana zdraví při práci v pracovněprávních vztazích a o zajištění bezpečnosti a ochrany zdraví při činnosti nebo poskytování služeb mimo pracovněprávní vztahy (zákon o zajištění dalších podmínek bezpečnosti a ochrany zdraví při práci).
10. Výkopy, kde hrozí nebezpečí pádu osob, musejí být ohrazeny.

IV. Stanoví podmínky pro užívání stavby:

1. Stavbu lze užívat pouze s platným povolením k nakládání s vodami – povolením k vypouštění odpadních vod do vod povrchových.
2. V rámci zkušebního provozu budou ověřeny předpoklady zpracovatele projektové dokumentace a přímým měřením hluku od držitele osvědčení o akreditaci nebo držitele autorizace bude prokázáno, že hluk šířící se z provozu ČOV nepřekračuje hygienické limity hluku stanovené nařízením vlády č. 272/2011 Sb., o ochraně zdraví před nepříznivými účinky hluku a vibrací, ve znění pozdějších předpisů, pro jednotlivé akusticky chráněné prostory, pro dobu denní i noční. V případě, že z výsledků měření vyplyne, že hygienické limity hluku nejsou dodrženy, musí být navržena a realizována následná protihluková opatření, která dodržení hygienických limitů hluku zajistí a jejich účinnost musí být znovu ověřena výsledky měření hluku.
3. Stavbu lze užívat jen na základě **kolaudačního rozhodnutí** vydaného podle § 235 nového stavebního zákona č. 283/2021 Sb. O vydání kolaudačního rozhodnutí je nutno s předstihem požádat.

Účastníci řízení, na něž se vztahuje rozhodnutí správního orgánu:

Město Rožmberk nad Vltavou, Rožmberk nad Vltavou č.p. 2, 382 18 Rožmberk nad Vltavou

Odůvodnění:

Dne 5. 11. 2024 podal stavebník žádost o povolení výše uvedené stavby, uvedeným dnem bylo zahájeno řízení o povolení záměru.

Podklady žádosti:

- Koordinované závazné stanovisko a koordinované vyjádření vydané Městským úřadem Český Krumlov, Oddělením kanceláře tajemníka zn. Z/2024/10826, R/2024/2593 ze dne 22. 10. 2024.
- Závazné stanovisko KHS JČK zn. Z/2024/10881, R/2024/9532/2 ze dne 27. 8. 2024.
- Stanovisko správce povodí a vyjádření účastníka řízení vydané Povodím Vltavy, s.p. zn. PVL-73570/2024/140 ze dne 31. 10. 2024.
- Rozhodnutí Městského úřadu Rožmberk nad Vltavou č.j. MUR 0744/2024 ze dne 29. 10. 2024
- Vyjádření Města Rožmberk nad Vltavou o existenci sítí tech. infrastruktury ze dne 9. 7. 2024.
- Vyjádření Města Rožmberk nad Vltavou k projektové dokumentaci ze dne 30. 7. 2024.
- Vyjádření EG.D, a.s. zn. H18585-26291570 (elektrická síť, plyn) ze dne 5. 2. 2024
- Vyjádření EG.D, a.s. zn. P17251–27132650 (elektrická síť) ze dne 12. 8. 2024.
- Vyjádření T-Mobile Czech Republic a.s. zn. E07067/24 ze dne 7. 2. 2024.
- Vyjádření Vodafone Czech Republic a.s. zn. MW9910242069645593 ze dne 5. 2. 2024.
- Vyjádření ČEVAK a.s. zn. O24070236821 ze dne 8. 7. 2024.

- Vyjádření CETIN a.s. č.j. 230460/24 ze dne 5. 8. 2024.

Okruh účastníků řízení byl stanoven v souladu s ustanovením § 182 stavebního zákona a v souladu s ustanovením § 27 správního řádu. Účastníkem řízení ve smyslu § 27 odst. 1 správního řádu a § 182 písm. a) stavebního zákona je žadatel, neboť je žadatelem o vydání rozhodnutí a tímto rozhodnutím mu vzniká oprávnění umístit stavbu. Dalšími účastníky řízení, ve smyslu § 27 odst. 2 správního řádu, resp. § 182 stavebního zákona je účastníkem řízení podle písm. b) obec na jejímž území má být požadovaný záměr uskutečněn, podle písm. c) vlastník pozemku nebo stavby, na kterých má být záměr uskutečněn, nebo ten, kdo má jiné věcné právo k tomuto pozemku nebo stavbě, podle písm. d) jsou účastníky řízení též osoby, jejichž vlastnické nebo jiné věcné právo k sousedním stavbám nebo sousedním pozemkům může být rozhodnutím o povolení záměru přímo dotčeno, a podle písm. e) též osoby, o kterých tak stanoví jiný zákon.

Účastníci řízení - další dotčené osoby:

Povodí Vltavy, státní podnik, závod Horní Vltava, Státní pozemkový úřad, AGROWALD s.r.o., Josef Valíček, Jaromír Chmelař, Irena Chmelařová

Vypořádání s návrhy a námitkami účastníků:

- Účastníci neuplatnili návrhy a námitky.

Stavební úřad vyrozuměl o zahájení řízení známé účastníky řízení a dotčené orgány. Současně stanovil lhůtu 15 dnů, ve které mohli účastníci řízení uplatnit své námitky a dotčené orgány svá stanoviska.

Stavební úřad zajistil vzájemný soulad předložených závazných stanovisek dotčených orgánů vyžadovaných zvláštními předpisy a zahrnul je do podmínek rozhodnutí.

Posouzení žádosti z hlediska funkčního využití území:

Lokalita, ve které je umístěna stavba, je podle platného územního plánu obce Rožmberk nad Vltavou zastavitelnou plochou a součástí území TW – vodní hospodářství.

V textové části ÚP Rožmberk nad Vltavou jsou uvedeny následující regulativy pro danou plochu:

TW – VODNÍ HOSPODÁŘSTVÍ

Hlavní využití

- samostatně vyčleněné plochy areálů zařízení na vodovodech a kanalizacích, součástí ploch mohou být dále nezbytné pozemky dopravní infrastruktury, zeleně a malých vodních ploch a toků pro uspokojování potřeb území, vymezeného danou funkcí

Přípustné využití

- stavby a zařízení technické infrastruktury - vodohospodářské
- pozemky vedení, staveb a s nimi provozně související zařízení vodovodů a vodojemů
- pozemky vedení, staveb a s nimi provozně související zařízení kanalizací a čistíren odpadních vod
- pozemky související dopravní infrastruktury,
- pozemky související technické infrastruktury

Nepřípustné využití

- vše co není uvedeno jako přípustné nebo podmíněně přípustné využití


Podmínky prostorového uspořádání a základní podmínky ochrany krajinného rázu

- stavby budou výškově omezeny pouze na přízemní budovy s plochou střechou či pultovou s mírným sklonem výškově omezeny na 5m

Záměr „INTENZIFIKACE ČOV PŘÍZEŘ/ROŽMBERK NAD VLTAVOU“ umísťuje ČOV, která bude sloužit k čištění odpadních vod před jejich vypouštěním do vod povrchových.

Z hlediska funkčního využití je umístění stavby v souladu s podrobnými podmínkami pro využití plochy TW – vodní hospodářství, neboť se jedná o vybudování stavby a zařízení vodohospodářské technické infrastruktury.

Urbanistickou koncepcí územního plánu byla stanovena povinnost rekonstrukce stávající ČOV pro sídlo Přízeř.

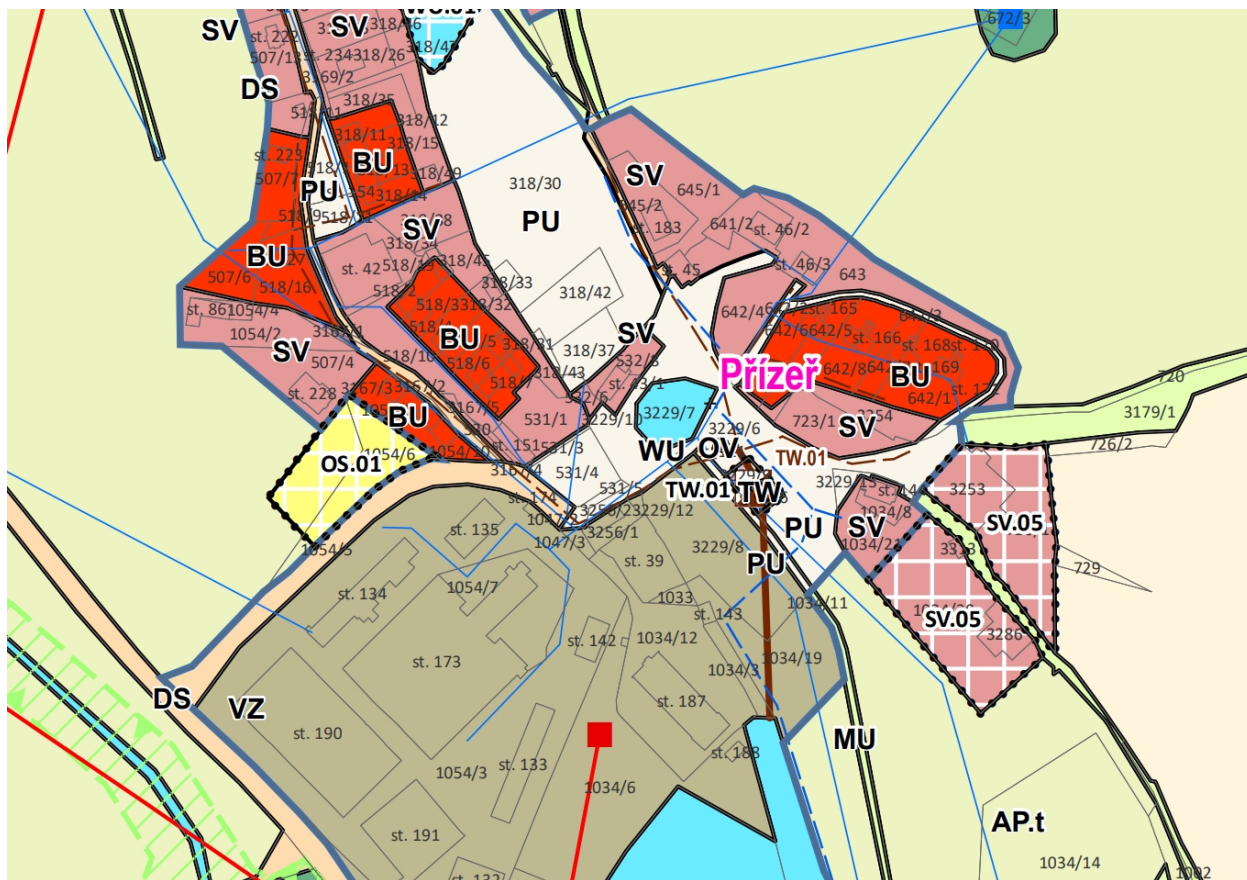

Posouzení stavebního úřadu:

Stavební úřad posoudil záměr podle § 193 stavebního zákona, projednal ji s účastníky řízení, veřejností a dotčenými orgány a zjistil, že jeho uskutečněním nebo užíváním nejsou ohroženy zájmy chráněné stavebním zákonem, předpisy vydanými k jeho provedení a zvláštními předpisy.

Stavební úřad v řízení zajistil úplnost podkladů pro rozhodnutí a umožnil účastníkům řízení se s nimi seznámit a uplatnit vyjádření (námitky) k nim. Stavební úřad v průběhu řízení neshledal důvody, které by bránily povolení stavby.

Povolení záměru vyhovuje též obecným požadavkům na využívání území.

Stavební úřad rozhodl, jak je uvedeno ve výroku rozhodnutí, za použití ustanovení právních předpisů ve výroku uvedených.

Upozornění

Při provádění stavby je dle § 160 odst. 2 stavebního zákona stavebník povinen:

- oznámit stavebnímu úřadu předem termín zahájení stavby, název a sídlo stavebního podnikatele, který bude stavbu provádět, u svépomocné formy výstavby jméno a příjmení stavbyvedoucího nebo osoby, která bude vykonávat stavební dozor; změny v těchto skutečnostech oznámí bezodkladně stavebnímu úřadu,
- před zahájením stavby umístit na viditelném místě u vstupu na staveniště štítek o povolení stavby a ponechat jej tam až do dokončení stavby, případně do vydání kolaudačního

rozhodnutí; rozsáhlé stavby se mohou označit jiným vhodným způsobem s uvedením údajů ze štítku.

- zajistit, aby na stavbě nebo na staveništi byla k dispozici ověřená dokumentace stavby a všechny doklady týkající se provádění stavby nebo její změny, popřípadě jejich kopie,
- ohlašovat stavebnímu úřadu fáze výstavby podle plánu kontrolních prohlídek stavby, umožnit provedení kontrolní prohlídky, a pokud tomu nebrání vážné důvody, této prohlídce se zúčastnit,
- ohlásit stavebnímu úřadu bezodkladně po jejich zjištění závady na stavbě, které ohrožují životy a zdraví osob, nebo bezpečnost stavby,
- oznámit stavebnímu úřadu předem zahájení zkušebního provozu.

K žádosti o vydání kolaudačního rozhodnutí stavebník předloží:

- a) zápis o předání a převzetí stavby (pokud byl sepsán),
- b) dokumentace skutečného provedení stavby, pokud při jejím provádění došlo k nepodstatným odchylkám oproti ověřené projektové dokumentaci,
- c) popis a zdůvodnění odchylek skutečného provedení stavby od ověřené projektové dokumentace s informací, zda a kdy byly tyto odchylky schváleny,
- d) revizní zprávu elektroinstalace,
- e) doklad o provedení těsnostní zkoušky nádrže DČOV,
- f) doklad o provedení těsnostní zkoušky kanalizace (kamerová zkouška),
- g) doklady o ověření požadovaných vlastností použitých výrobků (prohlášení o shodě),
- h) doklad o způsobu zneškodnění vyprodukovaných odpadů,
- i) doklady o zdravotní nezávadnosti výrobků přicházejících do styku s pitnou vodou,
- j) geodetické zaměření stavby do aktuální kopie katastrální mapy, vč. technické zprávy, seznamu souřadnic a popisem bodů,
- k) stanovisko KHS Jihočeského kraje ke kolaudaci vodovodu (toto stanovisko vypracuje KHS po předložení aktuálního rozboru vzorku vody z nového vodovodu),
- l) vyhodnocení výsledků zkušebního provozu,
- m) potvrzení od držitele osvědčení o akreditaci nebo držitele autorizace, že hluk šířící se z provozu ČOV nepřekračuje hygienické limity hluku stanovené nařízením vlády č. 272/2011 Sb., o ochraně zdraví před nepříznivými účinky hluku a vibrací.

Ing. Vlasta Horáková
vedoucí odboru životního prostředí a zemědělství

Poplatek:

Správní poplatek podle zákona č. 634/2004 Sb., o správních poplatcích, ve znění pozdějších předpisů, položky 18 odst. 1 písm. c) ve výši 10.000 Kč byl zaplacen dne 10. 3. 2025.

Obdrží:**Účastník dle § 27 odst. 1 správního řádu**

1. Město Rožmberk nad Vltavou, Rožmberk nad Vltavou 2, 382 18 Rožmberk nad Vltavou
prostřednictvím: VAK projekt s.r.o., IDDS: sbgkam8
sídlo: Kněžskodvorská č.p. 2544, České Budějovice 3, 370 04 České Budějovice 4

Účastník dle § 27 odst. 1 správního řádu

2. Povodí Vltavy, státní podnik, závod Horní Vltava, IDDS: gg4t8hf
sídlo: Holečkova č.p. 3178/8, 150 00 Praha 5-Smíchov
3. Státní pozemkový úřad, IDDS: z49per3
sídlo: Husinecká č.p. 1024/11, Žižkov, 130 00 Praha 3
4. AGROWALD s.r.o., IDDS: c2bvhvz
sídlo: Přízeř č.p. 31, 382 18 Rožmberk nad Vltavou
5. Josef Valíček, Přízeř č.p. 2, 382 18 Rožmberk nad Vltavou
6. Jaromír Chmelař, Přízeř č.p. 53, 382 18 Rožmberk nad Vltavou
7. Irena Chmelařová, Přízeř č.p. 53, 382 18 Rožmberk nad Vltavou

Dotčené orgány (na vědomí)


8. Krajská hygienická stanice Jihočeského kraje se sídlem v Českých Budějovicích, IDDS: agzai3c
sídlo: Na Sadech č.p. 1858/25, České Budějovice 3, 370 01 České Budějovice 1


Správce povodí (na vědomí)

9. Povodí Vltavy, státní podnik, závod Horní Vltava, IDDS: gg4t8hf
sídlo: Litvínovická č.p. 5, 370 01 České Budějovice 1

Hlavní projektant

10. Ing. Petr Kohoutek, IDDS: sbgkam8
sídlo: Kněžskodvorská č.p. 2544, České Budějovice 3, 370 04 České Budějovice 4

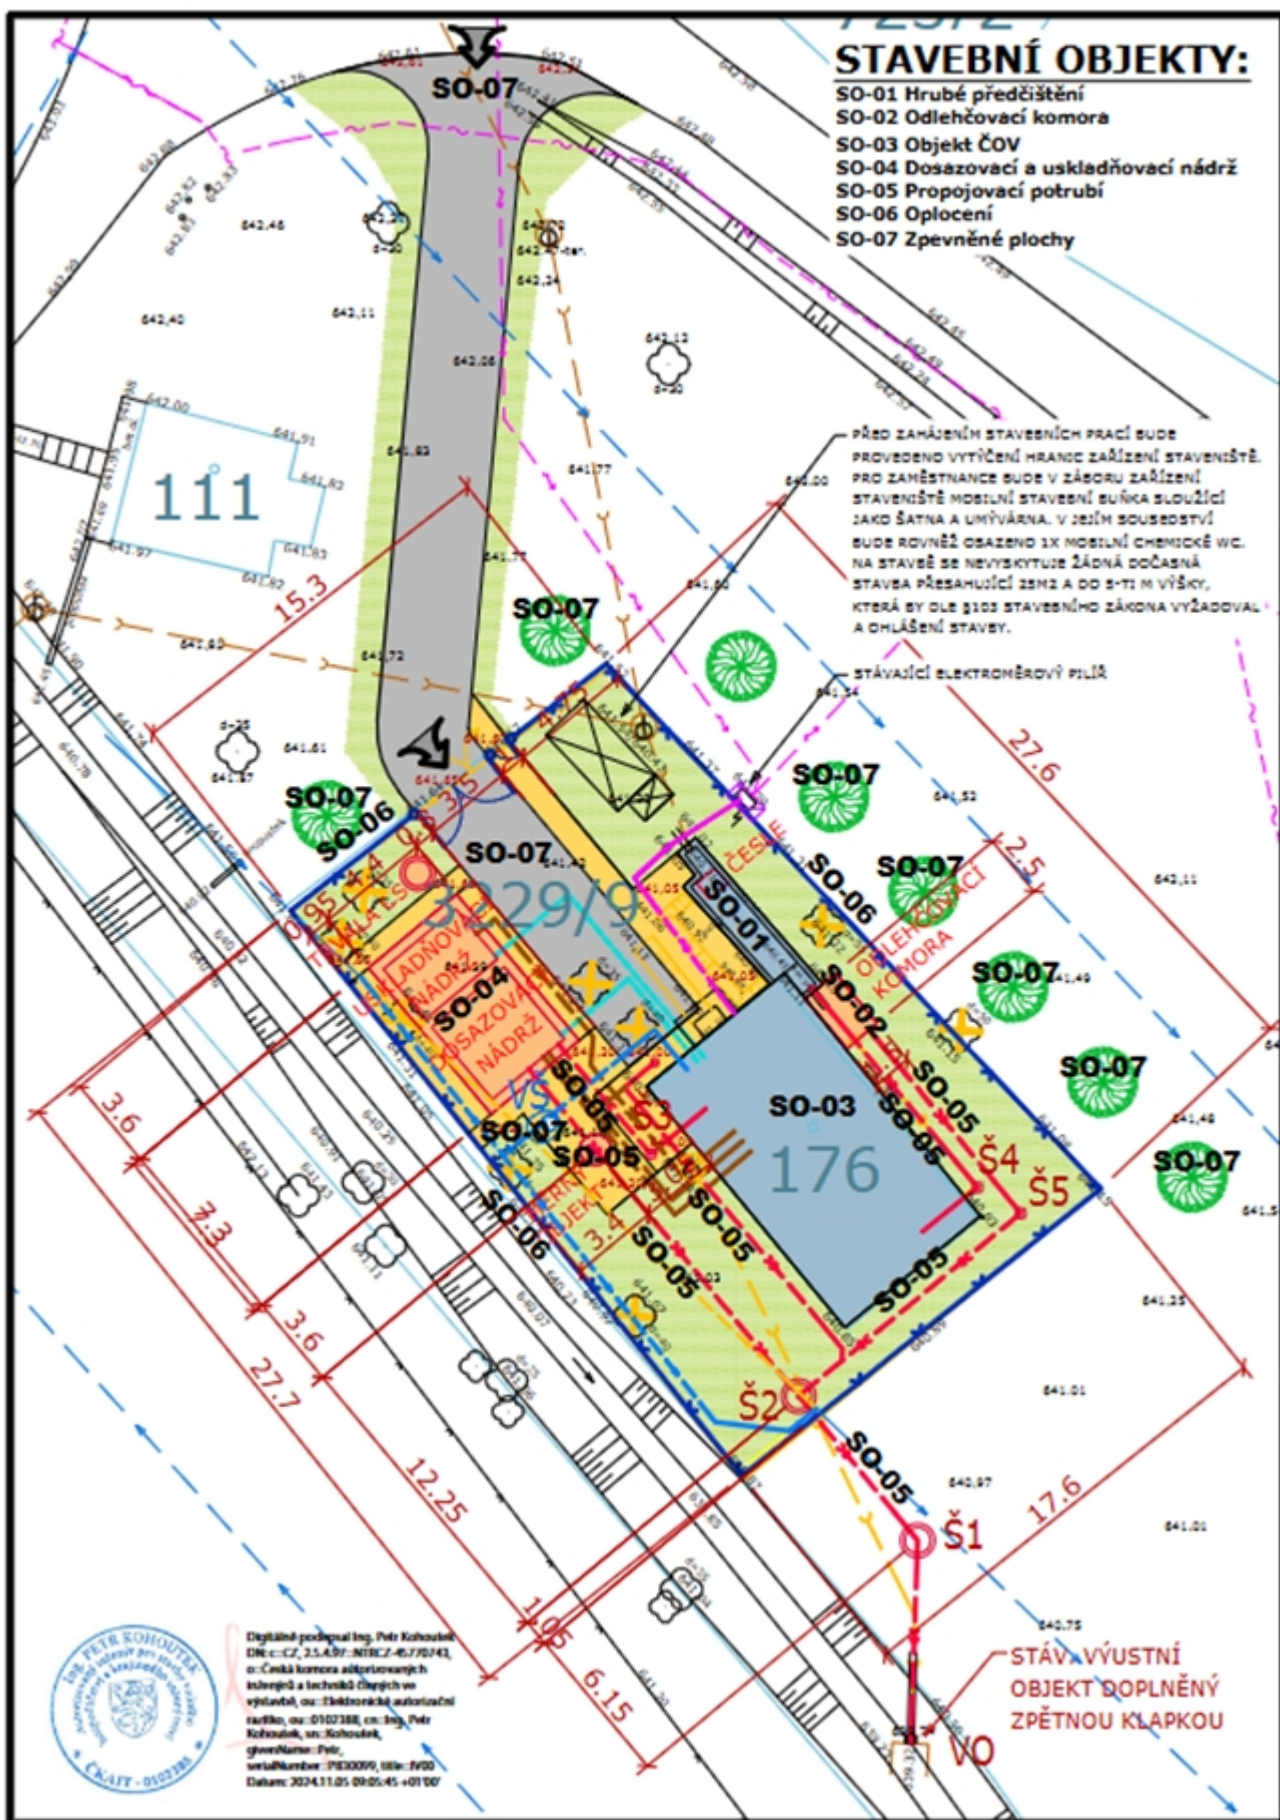

 LEGENDA:			
STAVEBNÍ OBJEKTY			
 SO-01, 03	STÁVAJÍCÍ OBJEKTY	 SO-02, 04, 05	NOVÉ STAVEBNÍ OBJEKTY
 SO-07	POJEZDOVÁ PLOCHA	 SO-07	POCHOZÍ PLOCHA
 SO-07	KÁČENÉ DŘEVINY	 SO-07	NOVÁ VÝSADBA DŘEVIN - BRÍZA BĚLOKORÁ
 SO-06	NOVÉ OPLOCENÍ	 SO-07	OBNOVA ZATRAVNĚNÍ
NOVÉ INŽENÝRSKÉ SÍTĚ		STÁVAJÍCÍ INŽENÝRSKÉ SÍTĚ	
 SO-05	NOVÁ KANALIZACE	 SO-05	STÁVAJÍCÍ KANALIZACE
 SO-05	RUŠENÁ KANALIZACE	 SO-05	STÁVAJÍCÍ VODOVOD
 SO-05	NOVÉ VODOVODNÍ POTRUBÍ	 SO-05	STÁVAJÍCÍ PODZEMNÍ KABEL NN
 SO-05	RUŠENÉ VODOVODNÍHO POTRUBÍ	 SO-05	STÁVAJÍCÍ PODZEMNÍ KABEL SDĚLOVACÍ
 SO-05	NOVÉ VÝTLAČNÉ POTRUBÍ KALU		
 SO-05	NOVÉ VZDUCHOVÉ POTRUBÍ		
 SO-05	NOVÝ PODZEMNÍ KABEL NN		
STAVEBNÍ OBJEKTY			
 SO-07	HRANICE PARCEL DLE MAPY DKM		VJEZDY MECHANIZACE NA STAVBU

POZNÁMKA:

- JEDNÁ SE O STAVEBNÍ PRÁCE PROVÁDĚNÉ UVNITŘ I VNĚ OPLOCENÉHO AREÁLU ČOV. UVNITŘ AREÁLU BUDOU PROVEDENY STAVEBNÍ ÚPRAVY VE STÁVAJÍCÍCH STAVEBNÍCH OBJEKTECH, BUDOU ZDE PROVEDENY NOVÉ STAVEBNÍ OBJEKTY A BUDE ZDE PROVÁDĚNO NOVÉ PROPOJOVACÍ POTRUBÍ A ZPEVNĚNÉ PLOCHY. STÁVAJÍCÍ DOŽILÉ OPLOCENÍ BUDE ODSTRANĚNO A NOVĚ BUDE PROVEDENO OPLOCENÍ NOVÉ, DRÁTĚNÉ NA OCEL. SLOUPCÍCH. VNĚ AREÁLU BUDE PROVEDENA OBNOVA STÁVAJÍCÍ PŘÍJEZDOVÉ CESTY A BUDE OBNOVENO ODPADNÍ POTRUBÍ AŽ KE STÁVAJÍCÍMU VÝÚSTNÍMU OBJEKTU, KDE BUDE OSAZENA NOVÁ ZPĚTNÁ Klapka. PROTOŽE PŘI VÝSTAVBĚ DOCHÁZÍ K POKÁCENÍ NĚKOLIKA VZROSTLÝCH STROMŮ, BUDOU VYSÁZENY STROMY NOVÉ - DRUH DLE POŽADAVKŮ ŽIVOTNÍHO PROSTŘEDÍ.

- OSTATNÍ INŽENÝRSKÉ SÍTĚ JSOU ZAKRESLENY POUZE ORIENTAČNĚ A TO DLE VYJÁDRĚNÍ SPRÁVCŮ TĚCHTO SÍTÍ (PŘEDBĚŽNĚ VYTÝČENÍ NEBYLO V PRŮBĚHU PROJEKTOVÝCH PRACÍ REALIZOVÁNO). JEJICH SKUTEČNÉ TRASY SE Z TOHOTO DŮVODU MOHOU LIŠIT OD ZÁKRESU ZPRACOVANÉHO DLE PODKLADŮ JEJICH SPRÁVCŮ. PROJEKTANT Z TOHOTO DŮVODU NEMŮŽE V ŽÁDNÉM PŘÍPADĚ PŘEVZÍT ZODPOVĚDNOST ZA PŘÍPADNÉ KONFLIKTY S KŘÍŽENÍM OSTATNÍCH INŽENÝRSKÝCH SÍTÍ. INVESTOR JE POVINEN PŘED ZAHÁJENÍM STAVEBNÍCH PRACÍ ZAJISTIT VYTÝČENÍ VEŠKERÝCH DOTČENÝCH INŽENÝRSKÝCH SÍTÍ A TO DLE VYJÁDRĚNÍ JEJICH SPRÁVCŮ - VIZ. DOKLADOVÁ ČÁST PROJEKTU PRO STAVEBNÍ ŘÍZENÍ.

- JSOU-LI V PROJEKTOVÉ DOKUMENTACI ODKAZY NA OBCHODNÍ JMÉNO (KONKRÉTNÍ VÝROBEK), PROJEKTANT V SOULADU S §182 OOST. 4 ZÁKONA 134/2016 SB. PŘIPOUŠTÍ POUŽITÍ JINÝCH, KVALITATIVNĚ A TECHNICKY ROVNOCENNÝCH ŘEŠENÍ S TÍM, ŽE UVEDENÝ VÝROBEK JE NUTNO CHÁPAT JAKO MINIMÁLNÍ TECHNICKÝ STANDARD. U VŠECH POUŽITÝCH VÝROBKŮ JE OD DODAVATELŮ VYŽADOVÁNO "UJIŠTĚNÍ O VYDÁNÍ PROHLÁŠENÍ O SHODĚ" PODLE USTANOVENÍ PARAGRAF 13, OOST. 5, ZÁKONA Č. 22/1997 SB. VE ZNĚNÍ POZDĚJŠÍCH PŘEDPISŮ.



VAK projekt s.r.o.		Kněžskodvorská 2544, 370 04 České Budějovice Email.: vakprojekt@vakprojekt.cz, www.vakprojekt.cz	
ZODPOVĚDNÝ PROJEKTANT ING. PETR KOHOUTEK	VYPRACOVAL RADEK VOLOŘICH	KOPIE ČÍSLO	
			
OKRES Český Krumlov	MÍSTO STAVBY k.ú. Horní Jilovice (742732)	STUPEŇ PROJEKTU PROJEKTOVÁ DOKUMENTACE PRO SPOLEČNÉ POVOLENÍ (DU SP)	
INVESTOR Město Rožmberk nad Vltavou 2, 382 18 Rožmberk nad Vltavou	NÁZEV AKCE Intenzifikace ČOV Přízeř / Rožmberk nad Vltavou	DATUM PROJEKTU VI./2024	
PROVOZNÍ SOUBOR SO-01, 02, 03, 04, 05, 06, 07	OBSAH VÝKRESU KOORDINAČNÍ SITUAČNÍ VÝKRES	FORMÁT VÝKRESU 2x A4	
		MĚRÍTKO 1:250	
		Č. VÝKRESU C.3	