
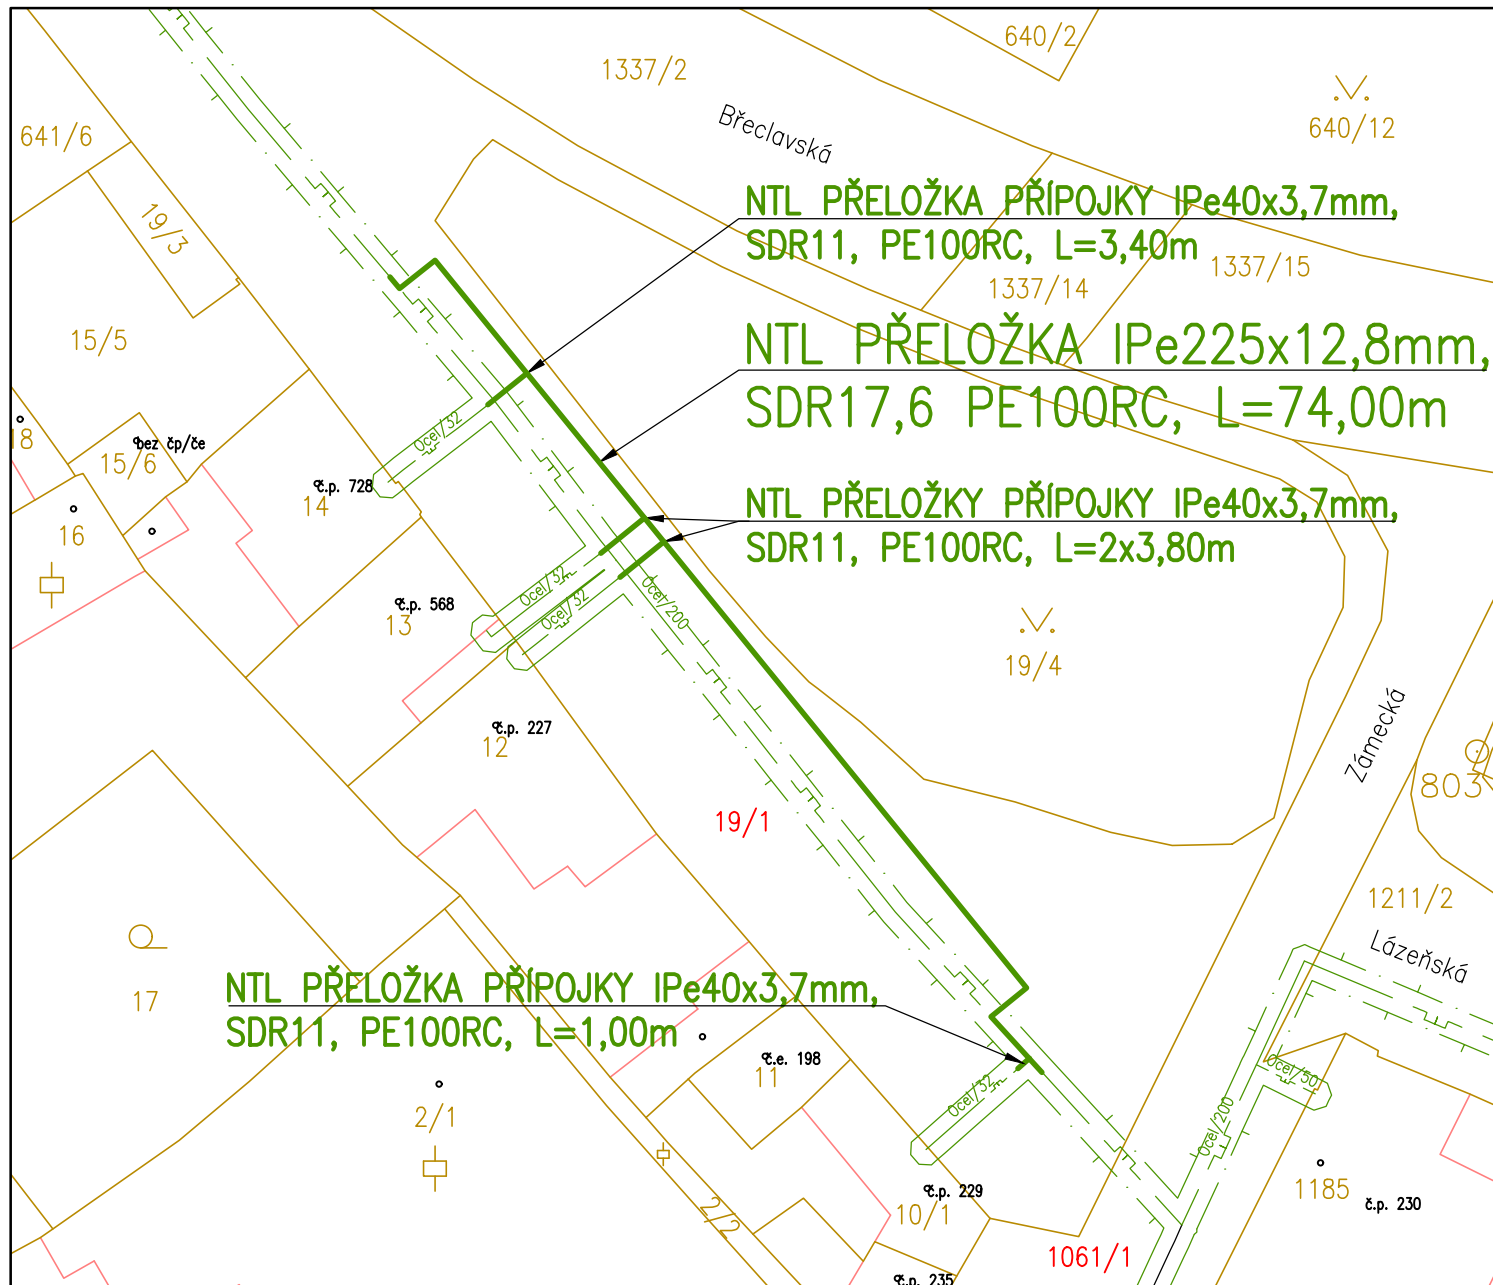


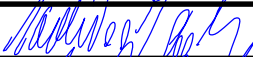

LEGENDA

	STÁVAJÍCÍ NTL PLYNOVOD/PŘÍPOJKA		HRANICE PARCEL DKM
	PŘELOŽKA NTL PLYNOVODU/PŘÍPOJKY		VNITŘNÍ KRESBA DKM
	OCHRANNÉ PÁSMO NTL PLYNOVODU/PŘÍPOJKY		PARCELA DKM DOTČENÁ STAVBOU
	PARCELA DKM		

E

Projektant	Ing. P. Koukolíček			PROGAS spol. s r.o. Brněnská 52, 695 01 HODONÍN tel./fax +420 518 340 314 e-mail: progas.hod@tiscali.cz IČO 25550748, DIČ CZ 25550748	
Zodp. projektant	Ing. P. Koukolíček				
Gen. projektant	Progas spol. s r.o., Brněnská 52, 695 01 Hodonín				
MÚ	Valtice	Kraj	Jihomoravský		
Investor	Město Valtice, nám. Svobody 21, 691 42 Valtice				
Akce:				Formát	1 A4
PŘELOŽKA NTL PLYNOVODU—VALTICE				Datum	09/2024
				Stupeň PD	DURSP
				Zak. číslo	09/2024
				Arch. číslo	562/2024
C) SITUAČNÍ VÝKRESY				Měřítko	1:500
Obsah:				Č. výkresu	C-02
SITUACE KATASTRÁLNÍ					