


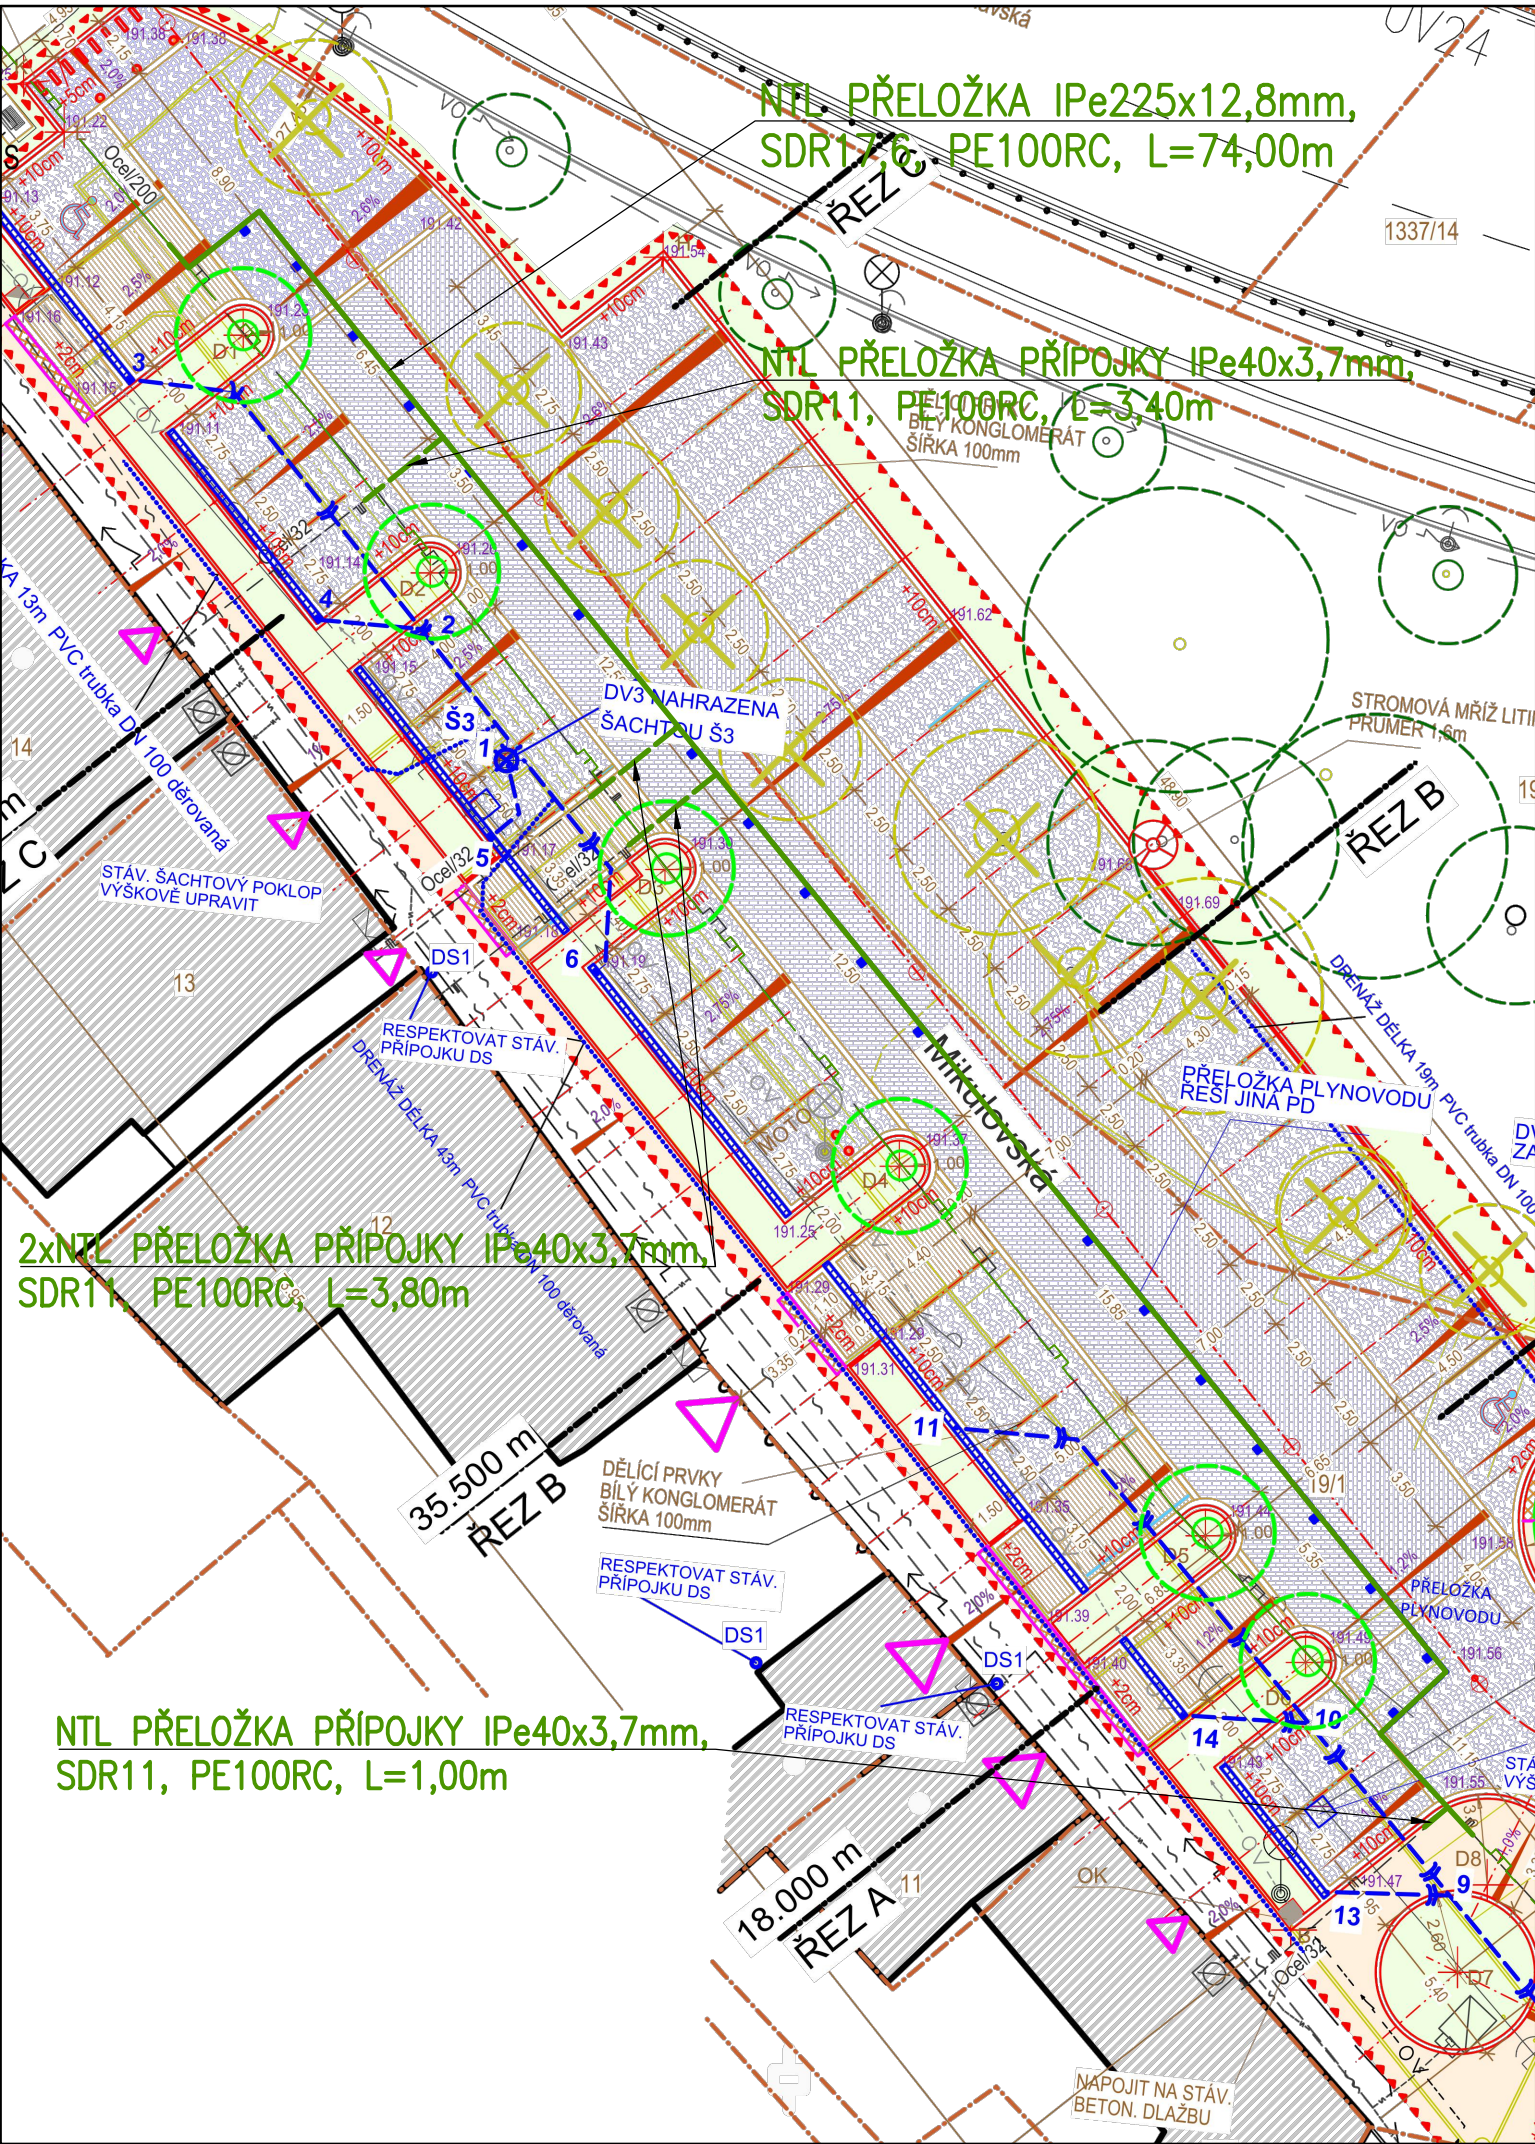

LEGENDA

- STÁVAJÍCÍ NTL PLYNOVOD
- PŘELOŽKA NTL PLYNOVODU IPe225
- PŘELOŽKA NTL PŘÍPOJKY IPe40

POZNÁMKA

POLOHA PODZEMNÍCH VEDENÍ A ZAŘÍZENÍ BYLA ZJIŠTĚNA U PŘÍSLUŠNÝCH SPRÁVCŮ A PODKLADŮ GENERÁLNÍHO PROJEKTANTA STEJNĚ JAKO ZAKRESLENÝ NAVRHOVANÝ STAV AKCE: STAVEBNÍ ÚPRAVY VEŘEJNÉHO PROSTRANSTVÍ V ULICI MIKULOVSKÁ. PODKLADY JSOU ULOŽENY U ZPRACOVATELE PD. POLOHU PODZEMNÍCH VEDENÍ NELZE VYTÝČOVAT ODMĚŘENÍM VZDÁLENOSTI NA VÝKRESE. PŘESNÉ VYTÝČENÍ ZAJISTÍ INVESTOR NEBO VYBRANÝ DODAVATEL PŘI REALIZACI STAVBY U PŘÍSLUŠNÝCH SPRÁVCŮ PODZEMNÍCH VEDENÍ, PŘED ZAHÁJENÍM ZEMNÍCH PRACÍ. V PŘÍPADĚ POTŘEBY BUDOU PROVEDENY KONTROLNÍ SONDY V MÍSTECH PŘEDPOKLÁDANÉ KOLIZE SE STÁVAJÍCÍM VEDENÍM IS.

PROJEKTANT NENESE ODPOVĚDNOST ZA NARUŠENÍ STÁVAJÍCÍCH INŽENÝRSKÝCH SÍTÍ BĚHEM VÝSTAVBY.


PO DOKONČENÍ MONTÁŽE PŘELOŽKY NTL PLYNOVODU BUDE TERÉN UPRAVEN DLE PD STAVBY: STAVEBNÍ ÚPRAVY VEŘEJNÉHO PROSTRANSTVÍ V ULICI MIKULOVSKÁ.



PO DOKONČENÍ MONTÁŽE PŘELOŽKY BUDOU PROVEDENY PŘEDEPSANÉ ZKOUŠKY DLE TPG A VYSTAVENY PŘÍSLUŠNÉ REVIZNÍ ZPRÁVY. NAPOJENÍ NA STÁVAJÍCÍ OCELOVÉ PLYNOVODY BUDE PROVEDENO PRACOVNÍKY PROVOZOVATELE PŘI ODSTÁVCE NTL OCELOVÉHO PLYNOVODU. O ZPŮSOBU ODSTÁVKY ROZHODNE PROVOZOVATEL DLE SVÝCH TECHNOLOGICKÝCH MOŽNOSTÍ A KLIMATICKÝCH PODMÍNEK V DOBĚ REALIZACE-MIMO TOPNÉ OBDOBÍ.

ODSTAVENÉ NTL OCELOVÉ POTRUBÍ BUDE ROZŘEZÁNO NA KUSY O DÉLCE 6-8m, DEMONTOVÁNO Z VÝKOPU A EKOLOGICKY ZLIKVIDOVÉNO-RECYKLACE.

DALŠÍ PODROBNOSTI K PŘELOŽCE VIZ ČÁST "D-DOKUMENTACE OBJEKTŮ" TÉTO PD.

MATERIÁL POTRUBÍ A TVAROVEK-PE100RC NEBO SROVNATELNÝ.

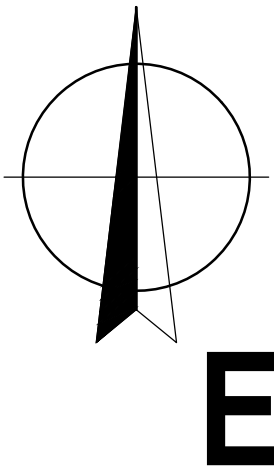

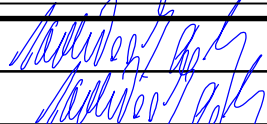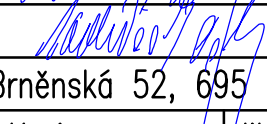Projektant	Ing. P. Koukolíček			PROGAS spol. s r.o. Brněnská 52, 695 01 HODONÍN tel./fax +420 518 340 314 e-mail: progas.hod@tiscali.cz IČO 25550748, DIČ CZ 25550748	
Zodp. projektant	Ing. P. Koukolíček				
Gen. projektant	Progas spol. s r.o., Brněnská 52, 695 01 Hodonín				
MÚ	Valtice	Kraj	Jihomoravský		
Investor	Město Valtice, nám. Svobody 21, 691 42 Valtice				
Akce:				Formát	2 A4
PŘELOŽKA NTL PLYNOVODU—VALTICE				Datum	05/2025
				Stupeň PD	DPZ
C) SITUAČNÍ VÝKRESY				Zak. číslo	09/2024
Obsah:				Arch. číslo	562/2024
				Měřítko	1:500
				Č. výkresu	C—03
SITUACE KOORDINAČNÍ					