


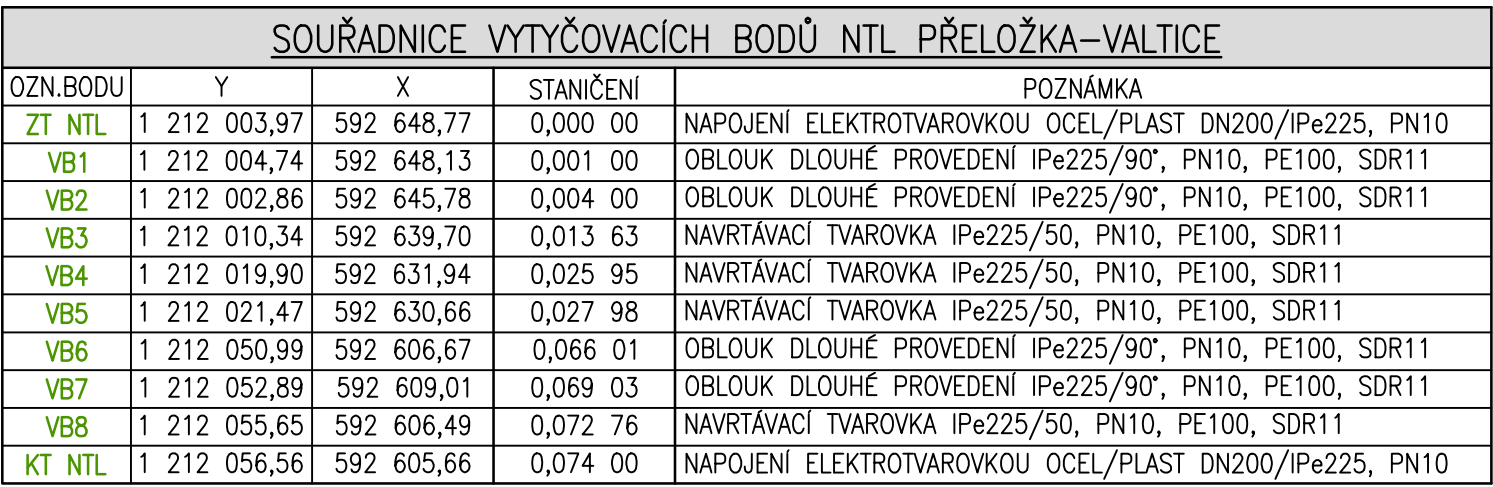

SOUŘADNICE VYTÝČOVACÍCH BODŮ NTL PŘELOŽEK PŘÍPOJEK–VALTICE					
OZN.BODU	Y	X	STANIČENÍ	POZNÁMKA	
ZTP1	1 212 010,34	592 639,70	0,000 00	NAVRTÁVACÍ TVAROVKA IPe225/50, PN10, PE100, SDR11	
KTP1	1 212 012,42	592 642,93	0,003 40	NAPOJENÍ ELEKTROTVAROVKOU OCEL/PLAST DN32/IPe40, PN10	
ZTP2	1 212 019,90	592 631,94	0,000 00	NAVRTÁVACÍ TVAROVKA IPe225/50, PN10, PE100, SDR11	
KTP2	1 212 022,21	592 634,80	0,003 80	NAPOJENÍ ELEKTROTVAROVKOU OCEL/PLAST DN32/IPe40, PN10	
ZTP3	1 212 021,47	592 630,66	0,000 00	NAVRTÁVACÍ TVAROVKA IPe225/50, PN10, PE100, SDR11	
KTP3	1 212 023,82	592 633,56	0,003 80	NAPOJENÍ ELEKTROTVAROVKOU OCEL/PLAST DN32/IPe40, PN10	
ZTP4	1 212 055,65	592 606,49	0,000 00	NAVRTÁVACÍ TVAROVKA IPe225/50, PN10, PE100, SDR11	
KTP4	1 212 056,31	592 607,24	0,001 00	NAPOJENÍ ELEKTROTVAROVKOU OCEL/PLAST DN32/IPe40, PN10	

LEGENDA

- STAVAJÍCÍ NTL PLYNOVOD
- HRANICE OCHRANNOHO PÁSMO NTL PLYNOVODU
- PŘELOŽKA NTL PLYNOVODU Ipe225
- VODOVOD
- KANALIZACE JEDNOTNÁ
- SÍŤ ELEKTRONIKÉ KOMUNIKACE OPTICKÉ
- KABELY NN
- KABELY VO
- PARCELA DKM
- PARCELA DKM DOTČENÁ STAVBOU
- HRANICE PARCEL DKM
- VNITŘNÍ KRESBA
- NAVRHOVÁNÉ KONSTRUKCE

POZNÁMKA

YŠKOVÉ KÓTY JSOU V SYSTÉMU B.p.v.

POLOHA PODZEMNÍCH VEDENÍ A ZAŘÍZENÍ BYLA ZJIŠTĚNA U PŘÍSLUŠNÝCH SPRÁVCŮ A PODKLADŮ GENERALNÍHO PROJEKTANTA. PODKLADY JSOU ULOŽENY U ZPRACOVATELE PD. POLOHU PODZEMNÍCH VEDENÍ NELZE VYTÝČOVAT ODMĚŘENÍM VZDÁLENOSTI NA VÝKRESE. PŘESNÉ VYTÝČENÍ ZAJISTÍ INVESTOR NEBO VYBRANÝ DODAVATEL PŘI REALIZACI STAVBY U PŘÍSLUŠNÝCH SPRÁVCŮ PODZEMNÍCH VEDENÍ, PŘED ZAHÁJENÍM MÍSTNÍCH PRÁČÍ. V PŘÍPADĚ POTŘEBY BUDOU PROVEDENÝ KONTROLNÍ PRŮJEZDY V MÍSTĚ PŘEDPOKLÁDANÉ KOLIZE SE STÁVAJÍCÍM VEDENÍM I.S.


PROJEKTANT NENÁSE ODPOVĚDNOST ZA NARUŠENÍ STÁVAJÍCÍCH INŽENÝRSKÝCH SÍTÍ BĚHEM VYTVÁŘENÍ.


PO DOKONČENÍ MONTÁŽE PŘELOŽKY NTL PLYNOVODU BUDE TERÉN UPRAVEN DLE GP. PODROBNOSTI VIZ POW ZPRACOVANÝ GP STAVBY. KŘÍŽENÍ STÁVAJÍCÍ KANALIZACE BUDE PROVEDENO S OSAZENÍM CHRÁNIČKY S ČIŠČAČKOU VYVEDENOU DO LITINOVÉHO POKLOPU V ÚROVNI KOMUNIKACE. V MÍSTĚ KŘÍŽENÍ VODOVODU BUDE OSAZENA OCHRANNA TRUBKA IPe315 POTŘEBNÉ DĚLKY S KONCI UTĚŠENÝMI MONTÁŽNÍ PĚNOU.

PO DOKONČENÍ MONTÁŽE PŘELOŽKY BUDOU PROVEDENY PŘEDPESANÉ ZKOUŠKY DLE TPg A VYSTAVENÍ PŘÍSLUŠNÉ REVIZNÍ ZPRÁVY. NÁPOJENÍ NA STÁVAJÍCÍ OCELOVÉ PLYNOVODY BUDE PROVEDENO PRACOVNÍK PŘI Odstávce NTL OCELOVÉHO PLYNOVODU. O ZPŮSOBU Odstávky ROZHODNE PRŮVODZOVATEL DLE SVÝCH TECHNOLOGICKÝCH MOŽNOSTÍ A KLIMATICKÝCH PODMÍNEK V DOBĚ REALIZACE **-MIMO TOPNÉ OBDOBÍ-** POSTUP PRÁČÍ PŘI PROPOJOVÁNÍ BUDE PODROBNĚ DEFINOVÁN VE SCHVÁLENÉM TECHNOLOGICKÉM POSTUPU PRŮVODZOVATELE SÍTĚ. NAVRŽENÉ ROZMĚRY A POLOHA MONTÁŽNÍCH SÁČKAT JSOU ORIENTAČNÍ A MOHOU BÝT UPRAVENY DLE POŽADÁVKU PRŮVODZOVATELE PŘED REALIZACÍ PROPOJŮ. MONTÁŽNÍ SÁČKY MUSÍ BÝT ZAPAZENY DLE POŽADÁVKU PRŮVODZOVATELE NA BOZ A ZAJIŠTĚN BEZPEČNÝ PŘÍSTUP. PŘI PRÁČI V BLÍZKOSTI STÁVAJÍCÍCH IS NUTNO DODRŽET POŽADÁVKY JEDNOTLIVÝCH SPRÁVCŮ I.S. ZASOBOVÁNÍ DO BU DOKU PROVEDĚNÍ PROPOJOVACÍCH PRÁČÍ BUDE REALIZOVÁNO ZE STÁVAJÍCÍCH RS-NTL SÍTĚ MĚSTA VALTICE VE ZOKRUHOVÁNÁ. NA NEZBYTNÉ NUTNOU DOBU BUDE NUTNO ZAJISTIT OJÍZDNOU TRASU STAVĚNÍSTĚ.

ODSTAVĚNÉ NTL OCELOVÉ POTRUBÍ BUDE ROZŘEZÁNO NA KUSY O DÉLCE 6-8m, DEMONTOVÁNO Z VÝKOPU A EKOLOGICKY ZLIKVIDOVÁNO-RECYKLACE. DALŠÍ PODROBNOSTI VIZ. TECHNICKÁ ZPRÁVA PD.

MATERIÁL POTRUBÍ A TVAROVEK-PE100RC NEBO SROVNATELNÝ.

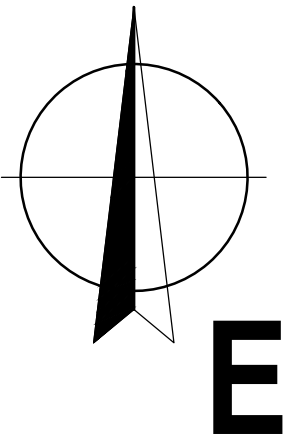

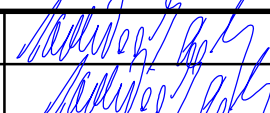Projektant	Ing. P. Koukolíček		PROGAS spol. s r.o. Brněnská 52, 695 01 HODONÍN tel./fax +420 518 340 314 e-mail: progas.hod@tiscali.cz IČO 255550748, DIČ CZ 25550748			
Zodp. projektant	Ing. P. Koukolíček					
Gen. projektant	Progas spol. s r.o., Brněnská 52, 695 01 Hodonín					
MÚ	Valtice				Kraj	Jihomoravský
Investor	Město Valdice, nám. Svobody 21, 691 42 Valdice					
Akce:			Formát	6 A4		
PŘELOŽKA NTL PLYNOVODU – VALTICE			Datum	05/2025		
			Stupeň PD	DPZ		
			Zak. číslo	09/2024		
			Arch. číslo	562/2024		
D) DOKUMENTACE OBJEKTŮ			Měřítko	1:200		
Obsah:			Č. výkresu	D–02		
SITUACE – NTL PŘELOŽKA PLYNOVODU A PŘÍPOJEK						