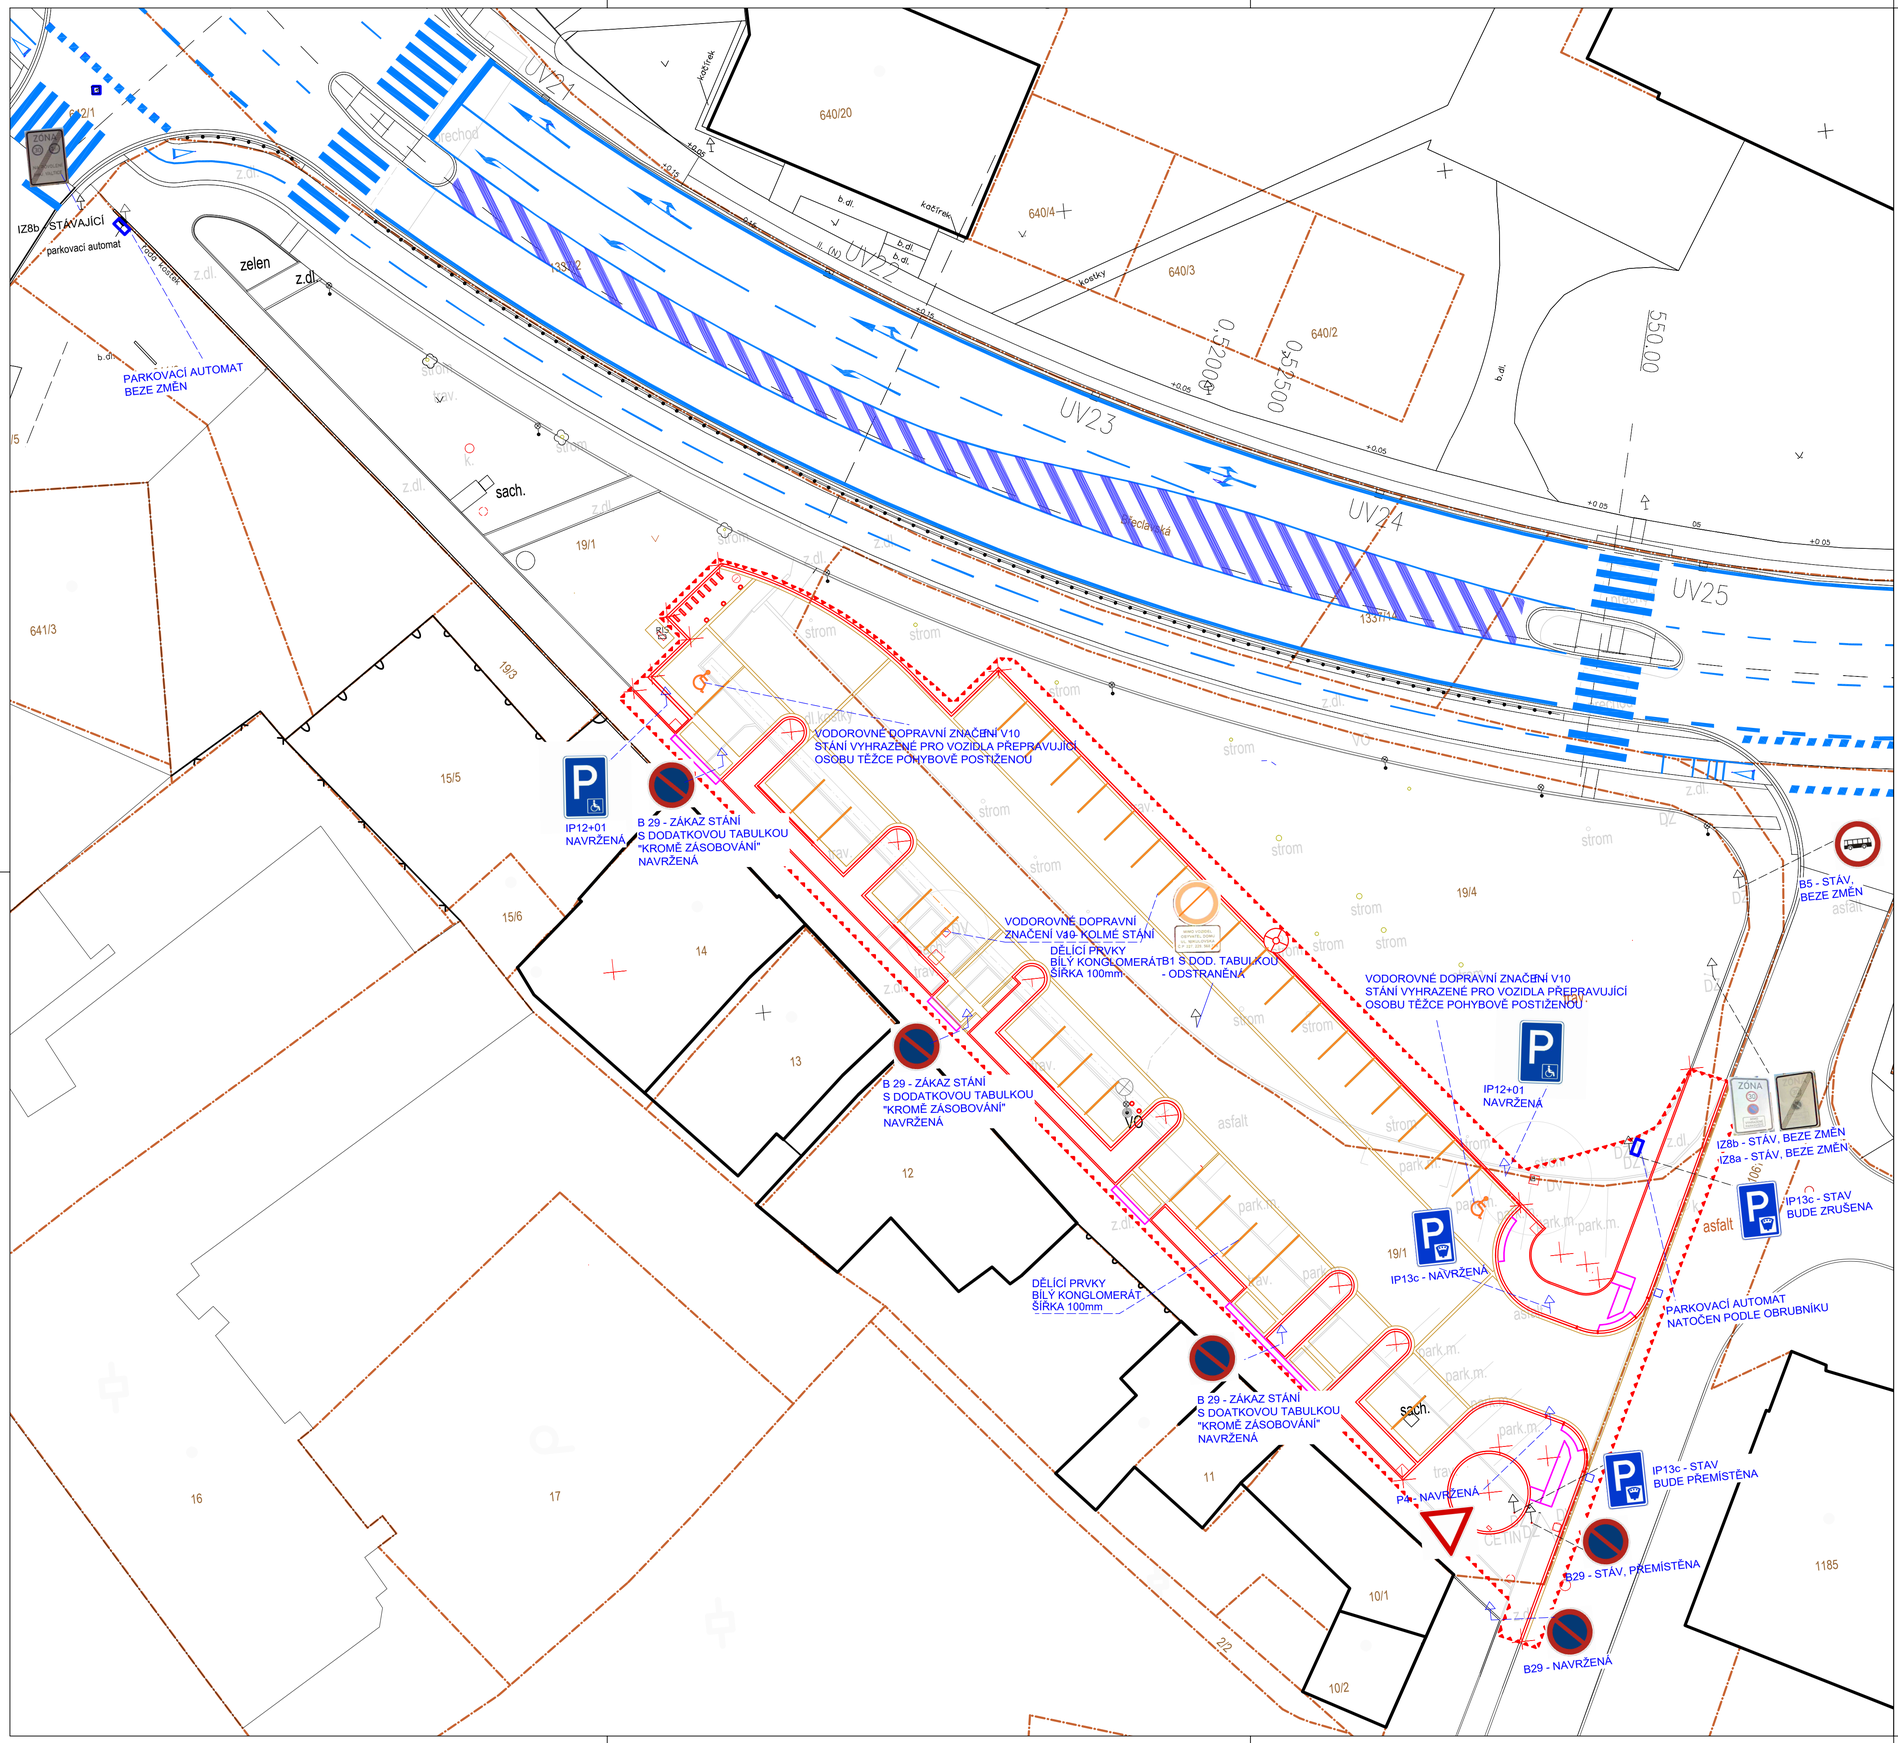

LEGENDA

- ŘEŠENÉ ÚZEMÍ / HRANICE ÚPRAVY
- HRANICE KATASTRU NEMOVITOSTÍ
- KONSTRUKCE A PLOCHY ODSTRAŇOVANÉ
- KONSTRUKCE A PLOCHY STÁVAJÍCÍ BEZ ÚPRAV
- KONSTRUKCE A PLOCHY NAVRHOVANÉV TÉTO PD
- OBRUBNÍK BETONOVÝ SILN. Š.150mm, PODSÁZKA 100mm. + PŘÍDL. DVOJL.ŽUL. KOSTKA10/10
- BÍLÝ KONGLOMERÁT - VYZNAČENÍ DĚLENÍ STÁNÍ
- DVOJLINKA Z DLAŽBY ŽULOVÉ 10/10
- OBRUBNÍK BETONOVÝ SILNIČNÍ Š.100mm ZAPUŠTĚNÝ
- SVISLÉ DOPR. ZNAČENÍ STÁVAJÍCÍ
- SVISLÉ DOPR. ZNAČENÍ NAVRŽENÉ
- VODOROVNÉ DOPR. ZNAČENÍ STÁVAJÍCÍ
- VODOROVNÉ DOPR. ZNAČENÍ NÁVRH
- ODPADKOVÝ KOŠ STOJAN NA KOLA
- MŘÍŽ PRO STROM V DLAŽBĚ
- SLOUPEK PR.120mm, VÝŠKA 850mm, REFLEXNÍ PRUH

VEŠKERÉ ŽULOVÉ DLAŽEBNÍ KOSTKY JSOU ŠTÍPANÉ, Z ŽULY ŠEDOMODRÉ
VŠECHNY ŽULOVÉ OBRUBNÍKY JSOU ŘEZANÉ, BROUŠENÉ, V NÁROŽÍCH OBLOUKOVÉ DLE URČENÉHO POLOMĚRU (NIKOLI SKLÁDANÉ Z ROVNÝCH KUSŮ)
DVOJLINKY A OBRUBNÍKY JSOU ULOŽENY DO LOŽE Z PROSTÉHO BETONU C25/30 XF2

VODOROVNÉ DOPRAVNÍ ZNAČENÍ KOLMÉ STÁNÍ BUDE PROVEDENO JINÝM ODSTÍNEM DLAŽBY NEŽ JE DLAŽBA PARKOVIŠTĚ – BARVA BÍLÁ. STÁNÍ VYHRAZENÉ PRO VOZIDLA PŘEPRAVUJÍCÍ OSOBU TĚŽCE POHYBOVĚ POSTIŽENOU BUDE PROVEDENO Z BÍLÉ KONGLOMERÁTOVÉ DLAŽBY.

±0,000 = 163,93 Bpv

0 5 10 15 20 25m

NÁZEV STAVBY
STAVEBNÍ ÚPRAVY VEŘEJ. PROSTRANSTVÍ V ULICI MIKULOVSKÁ

DRUH STAVBY	Stavební úpravy
MÍSTO STAVBY	Ulice Mikulovská, Zámecká, Valtice
INVESTOR	Město Valtice nám. Svobody 21 691 42, Valtice IČ: 00283665
GENERÁLNÍ PROJEKTANT	KOK AMB STUD ai5 s.r.o. Sokolovská 428/130 Karlín, 186 00 Praha 8 IČO: 25854372

Ing. Jiří Surovec
c=mg. Jiří Surovec, c=CZ, o=Česká komora autorizovaných inženýrů a techniků činných ve výstavbě, ou=0010529, email=surovec@ais.cz
2025.06.12 16:38:01 +02'00'

ZPRACOVATEL ČÁSTI PROJEKTU

VYPRACOVAL	ODP. PROJEKTANT
MgA. Mikuláš Medlík	Ing. Jiří Surovec

STUPEŇ
DOKUMENTACE PRO POVOLENÍ STAVBY

autorizovaný inženýr
ČKAIT 0010529

IO.01 ZPEVNĚNÉ PLOCHY
IO.01-D DOPRAVNÍ ŘEŠENÍ
ČÍSLO PARÉ

ČÍSLO VÝKRESU: 01-D.02
NÁZEV VÝKRESU: SITUACE DOPRAVNÍ ZNAČENÍ

DATUM	FORMÁT	MĚŘÍTKO
03 / 2025	A1	1:200