

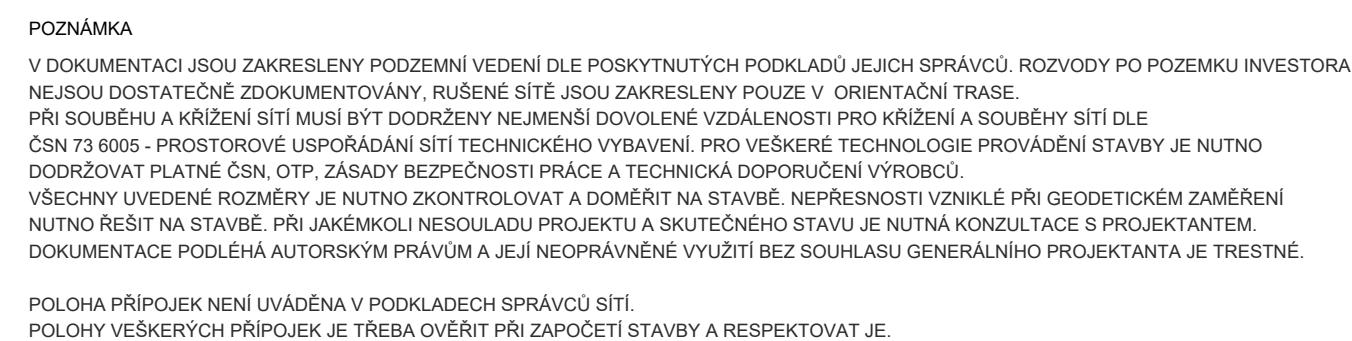
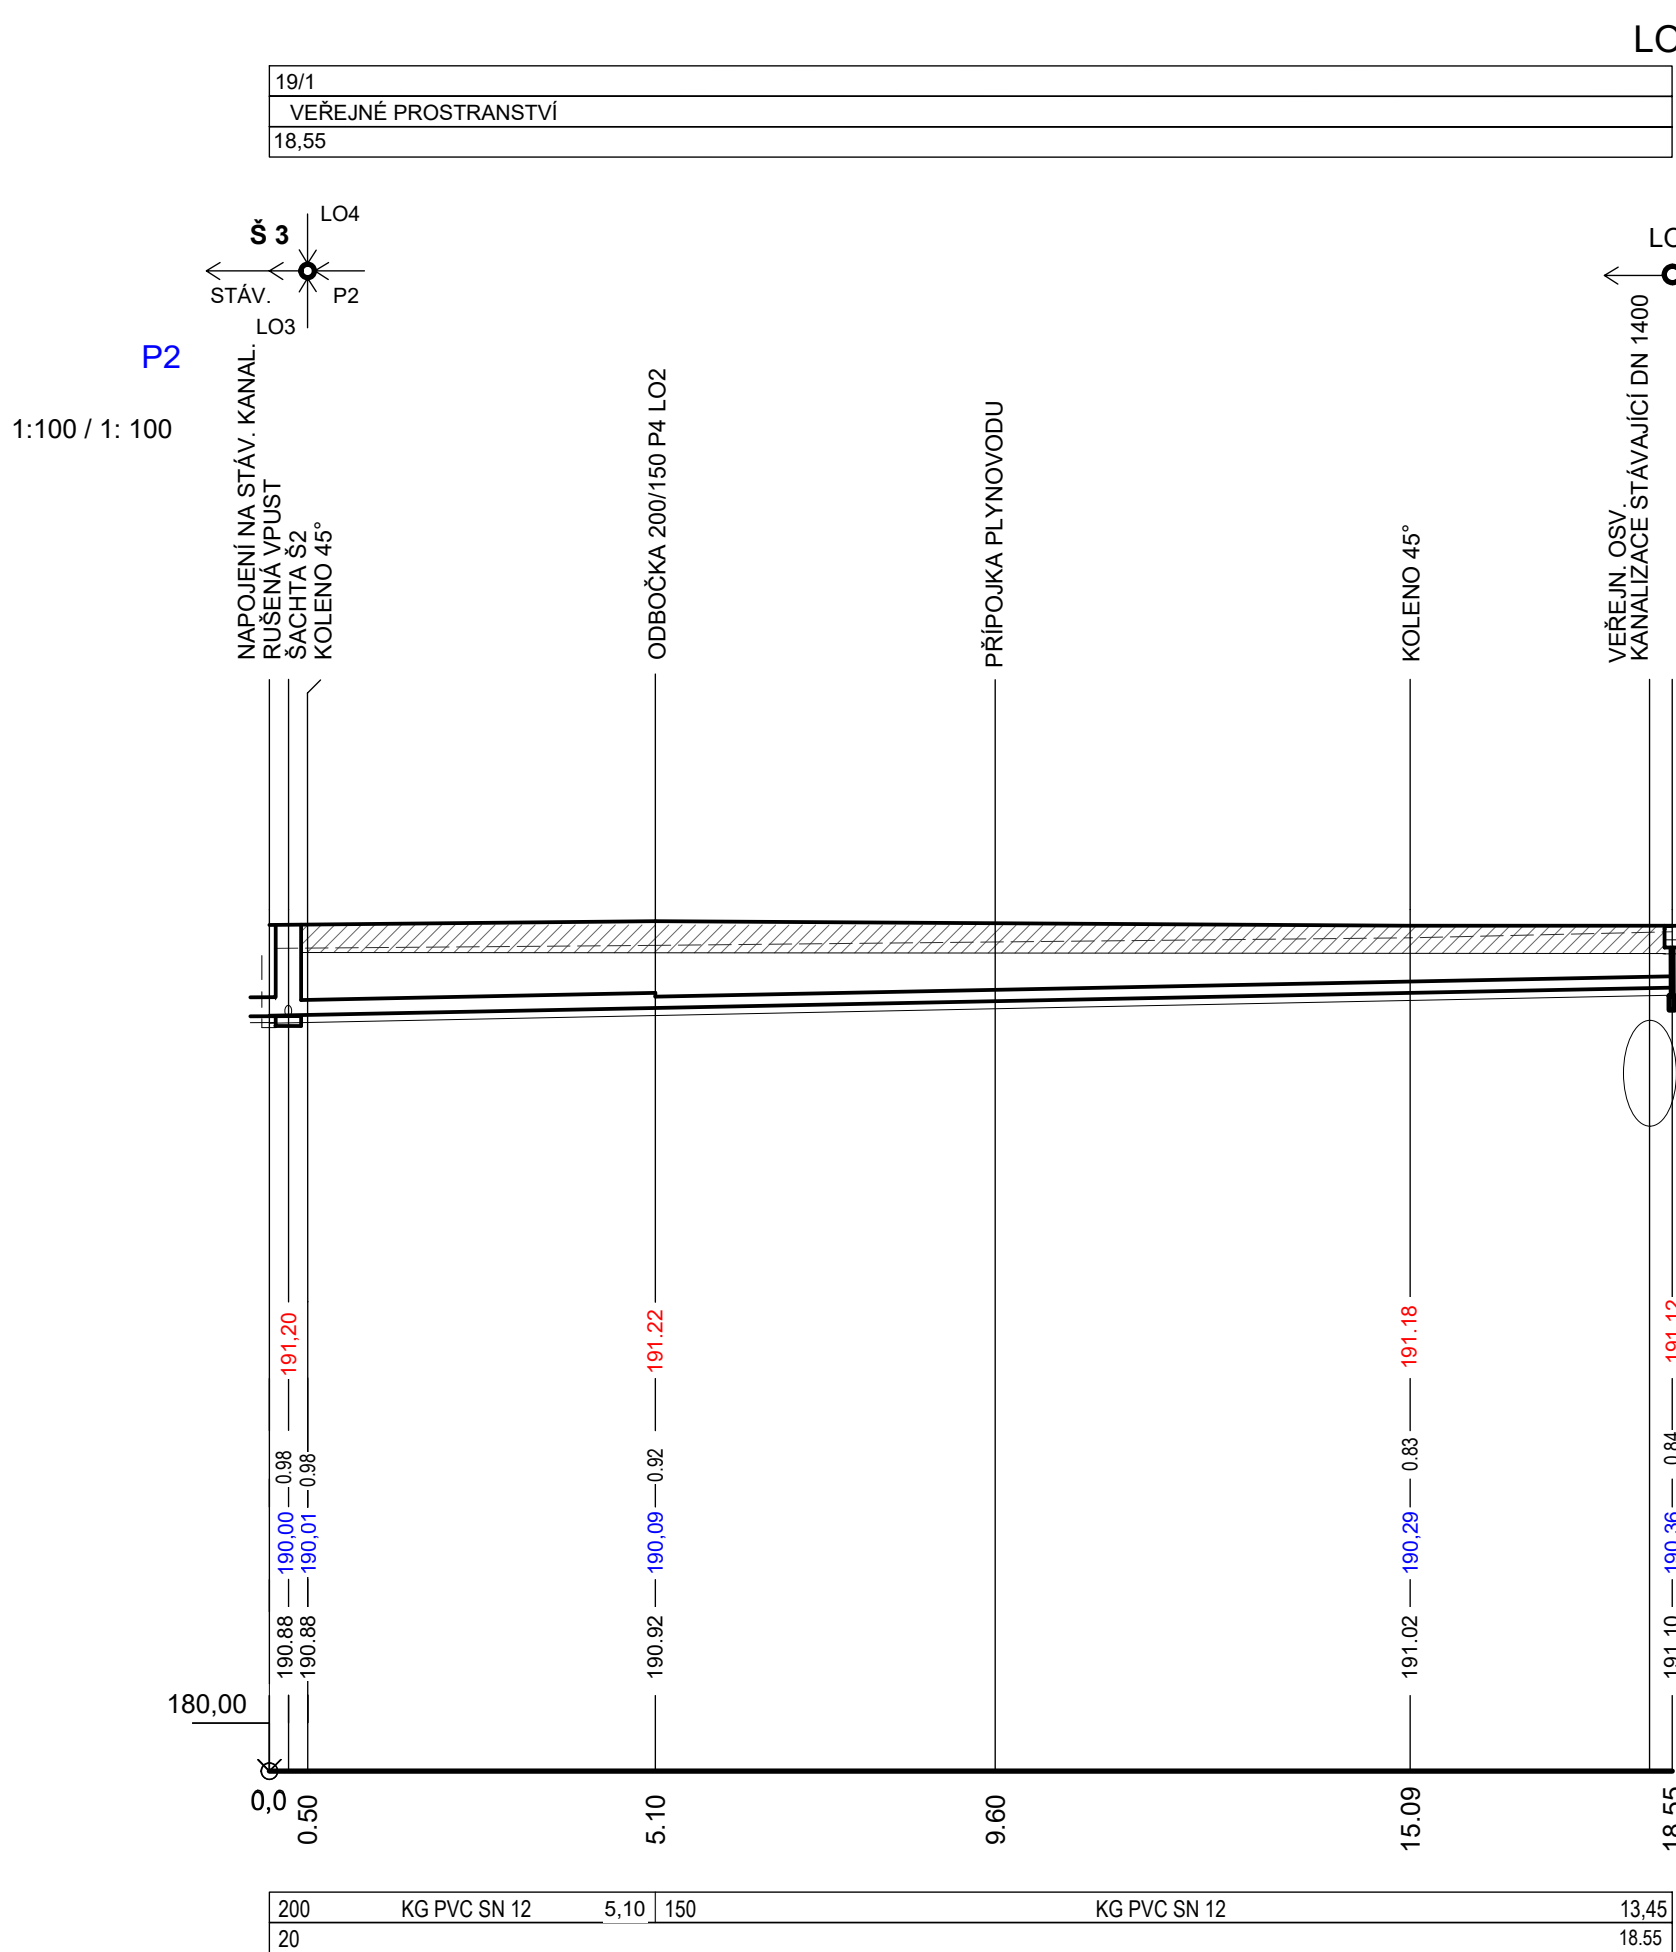


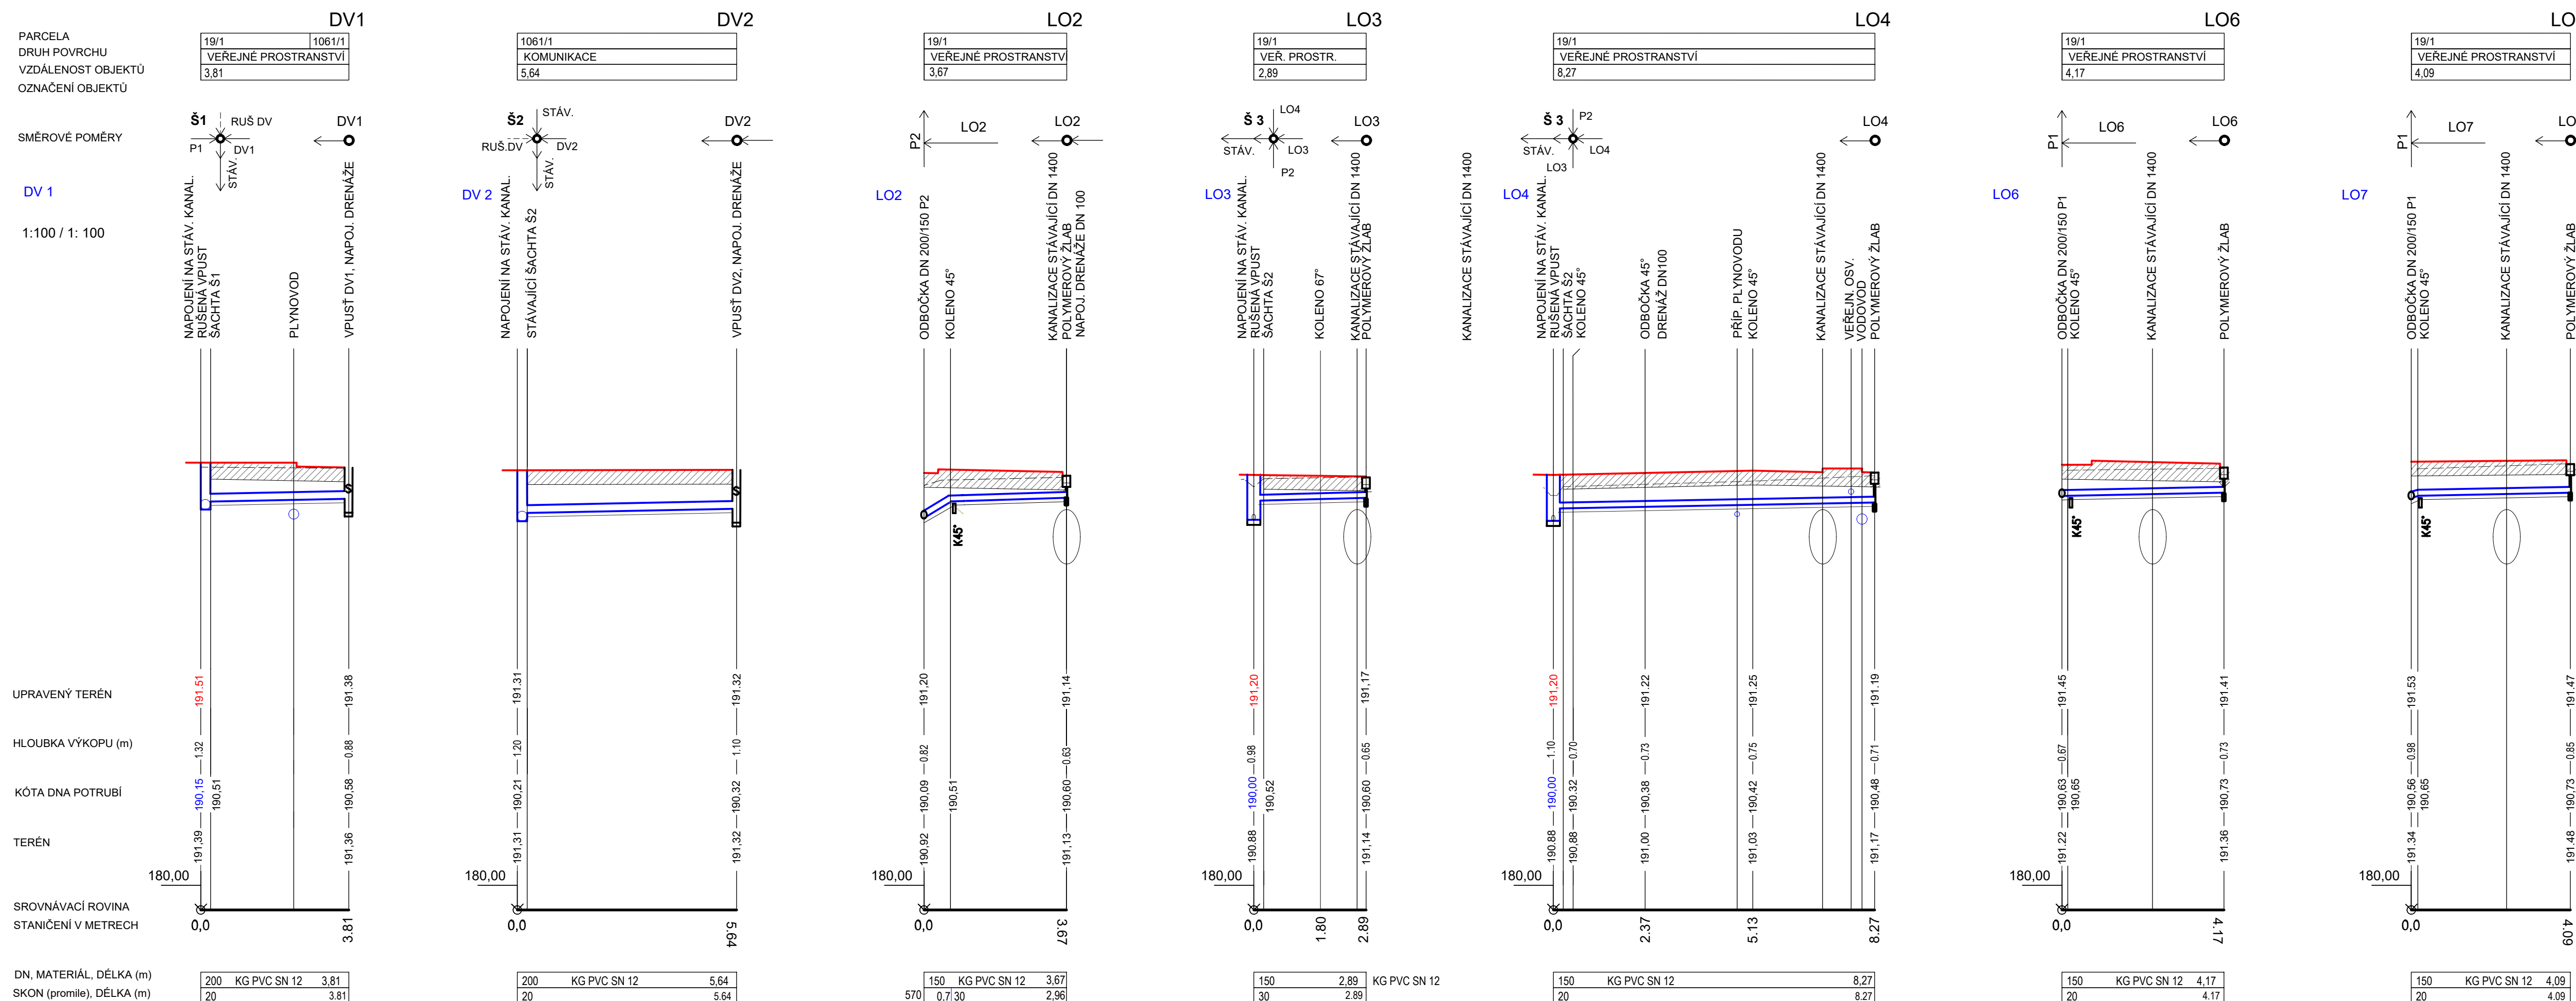

STAVEBNÍ ÚPRAVY VEŘEJ. PROSTRANSTVÍ ULICE MIKULOVSKÁ, VALTICE			
DRUH STAVBY	Stavební úpravy		
MÍSTO STAVBY	Ulice Mikulovská, Zámecká, Valtice		
INVESTOR	Město Valtice nám. Svobody 21 691 42, Valtice IČ: 00283665		
GENERÁLNÍ PROJEKTANT	aIš s.r.o. Sokolovská 428/130 Karlin, 186 00 Praha 8 IČO: 25854372		
ZPRACOVATEL ČÁSTI PROJEKTU			
	VPYRACOVAL	ODP. PROJEKTANT	
	MgA. Mikuláš Medlik	Ing. Jiří Surovec	
STUPEŇ			
DOKUMENTACE PRO POVOLENÍ STAVBY			
IO 02 DEŠŤOVÁ KANALIZACE			
			ČÍSLO PÁŘE
ČÍSLO VÝKRESU	NÁZEV VÝKRESU		
102.2	PODÉLNÉ ŘEZY I.		
DATUM	03 / 2025	FORMÁT	MÉRÍTKO
		5xA4	1:100

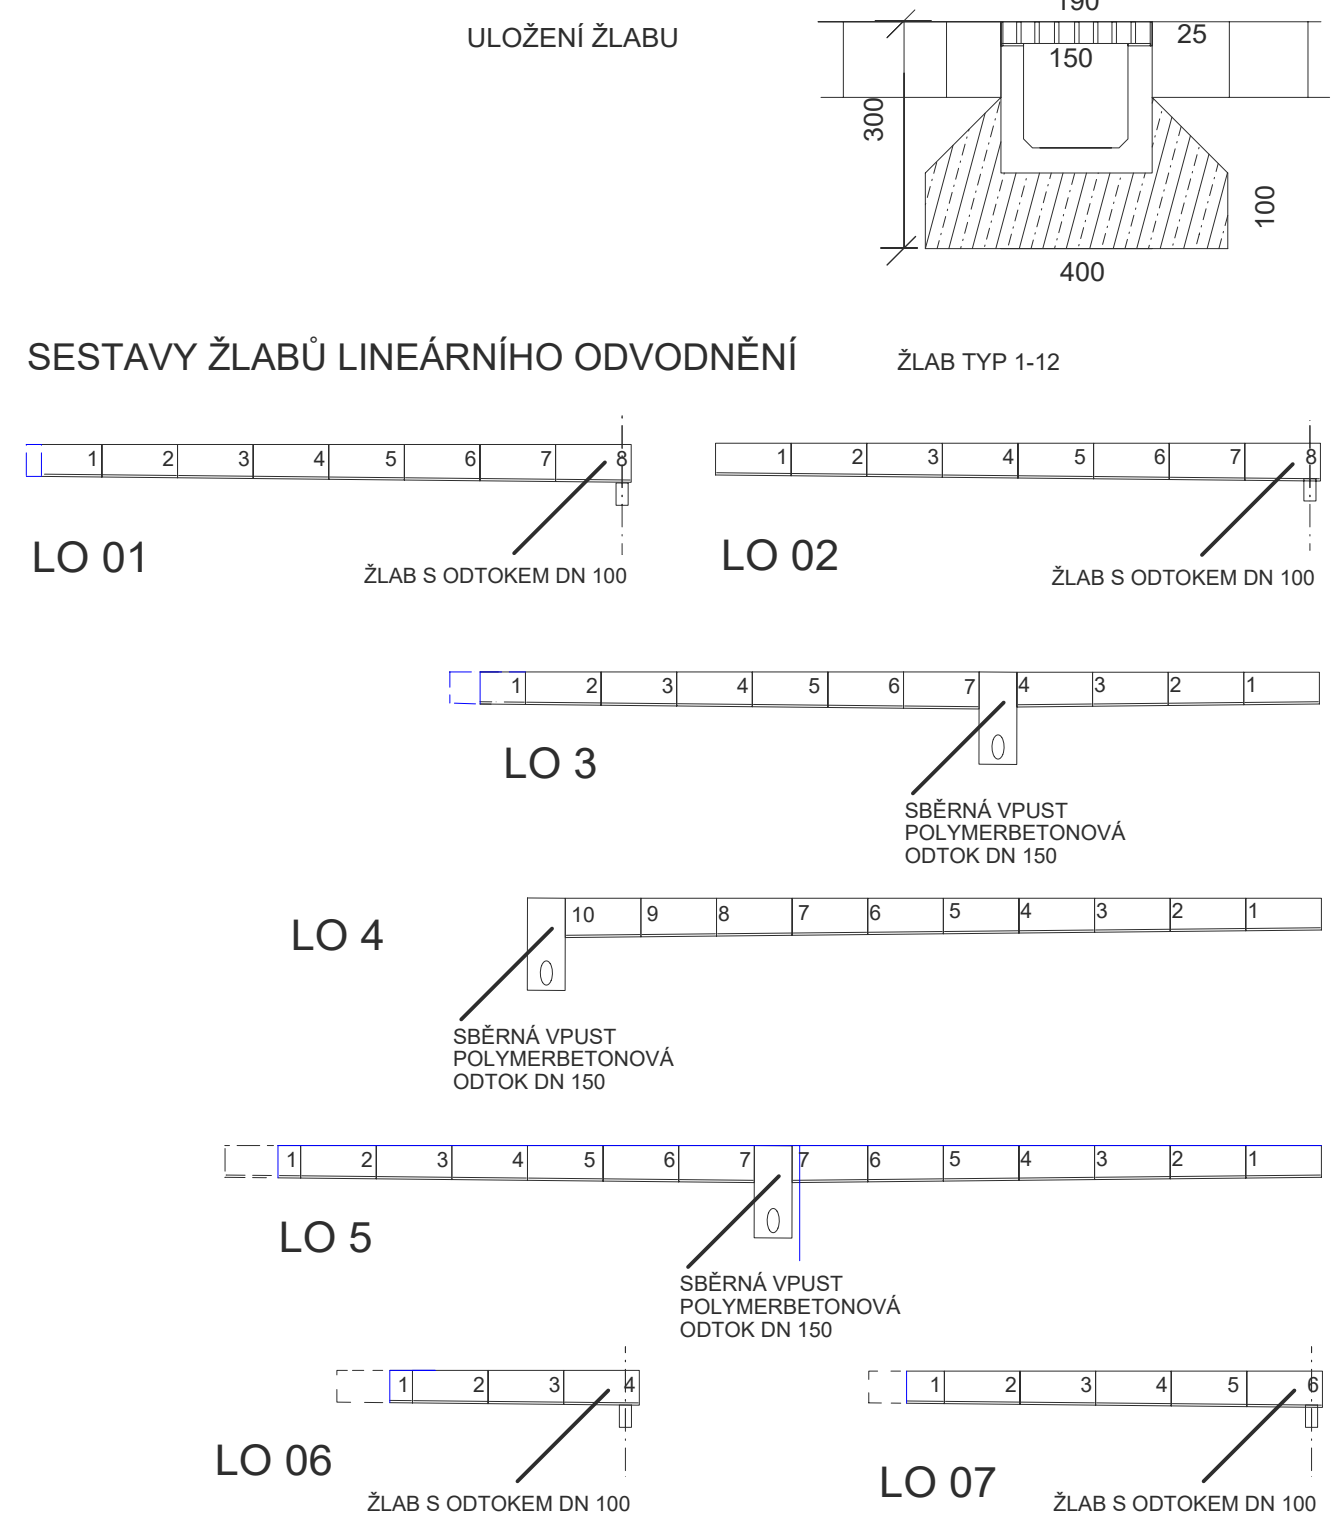

STAVEBNÍ ÚPRAVY VEŘEJ. PROSTRANSTVÍ ULICE MIKULOVSKÁ, VALTICE			
DRUH STAVBY	Stavební úpravy		
MÍSTO STAVBY	Ulice Mikulovská, Zámecká, Valtice		
INVESTOR	Město Valtice nám. Svobody 21 691 42, Valtice IČ: 00283665		
GENERÁLNÍ PROJEKTANT	a15 s.r.o. Sokolovská 428/130 Karlín, 186 00 Praha 8 IČO: 25854372		
ZPRACOVATEL ČÁSTI PROJEKTU			
	UVYPRACOVAL	ODP. PROJEKTANT	
	MgA. Mikuláš Medlik	Ing. J.Surovec	
STUPEŇ			
DOKUMENTACE PRO POVOLENÍ STAVBY			
IO 02 DEŠŤOVÁ KANALIZACE			
			ČÍSLO PARE
ČÍSLO VÝKRESU	NÁZEV VÝKRESU		
102.3	PODÉLNÉ ŘEZY II.		
DATUM	03 / 2025	FORMÁT	MÉRÍTKO
		5xA4	1:100