


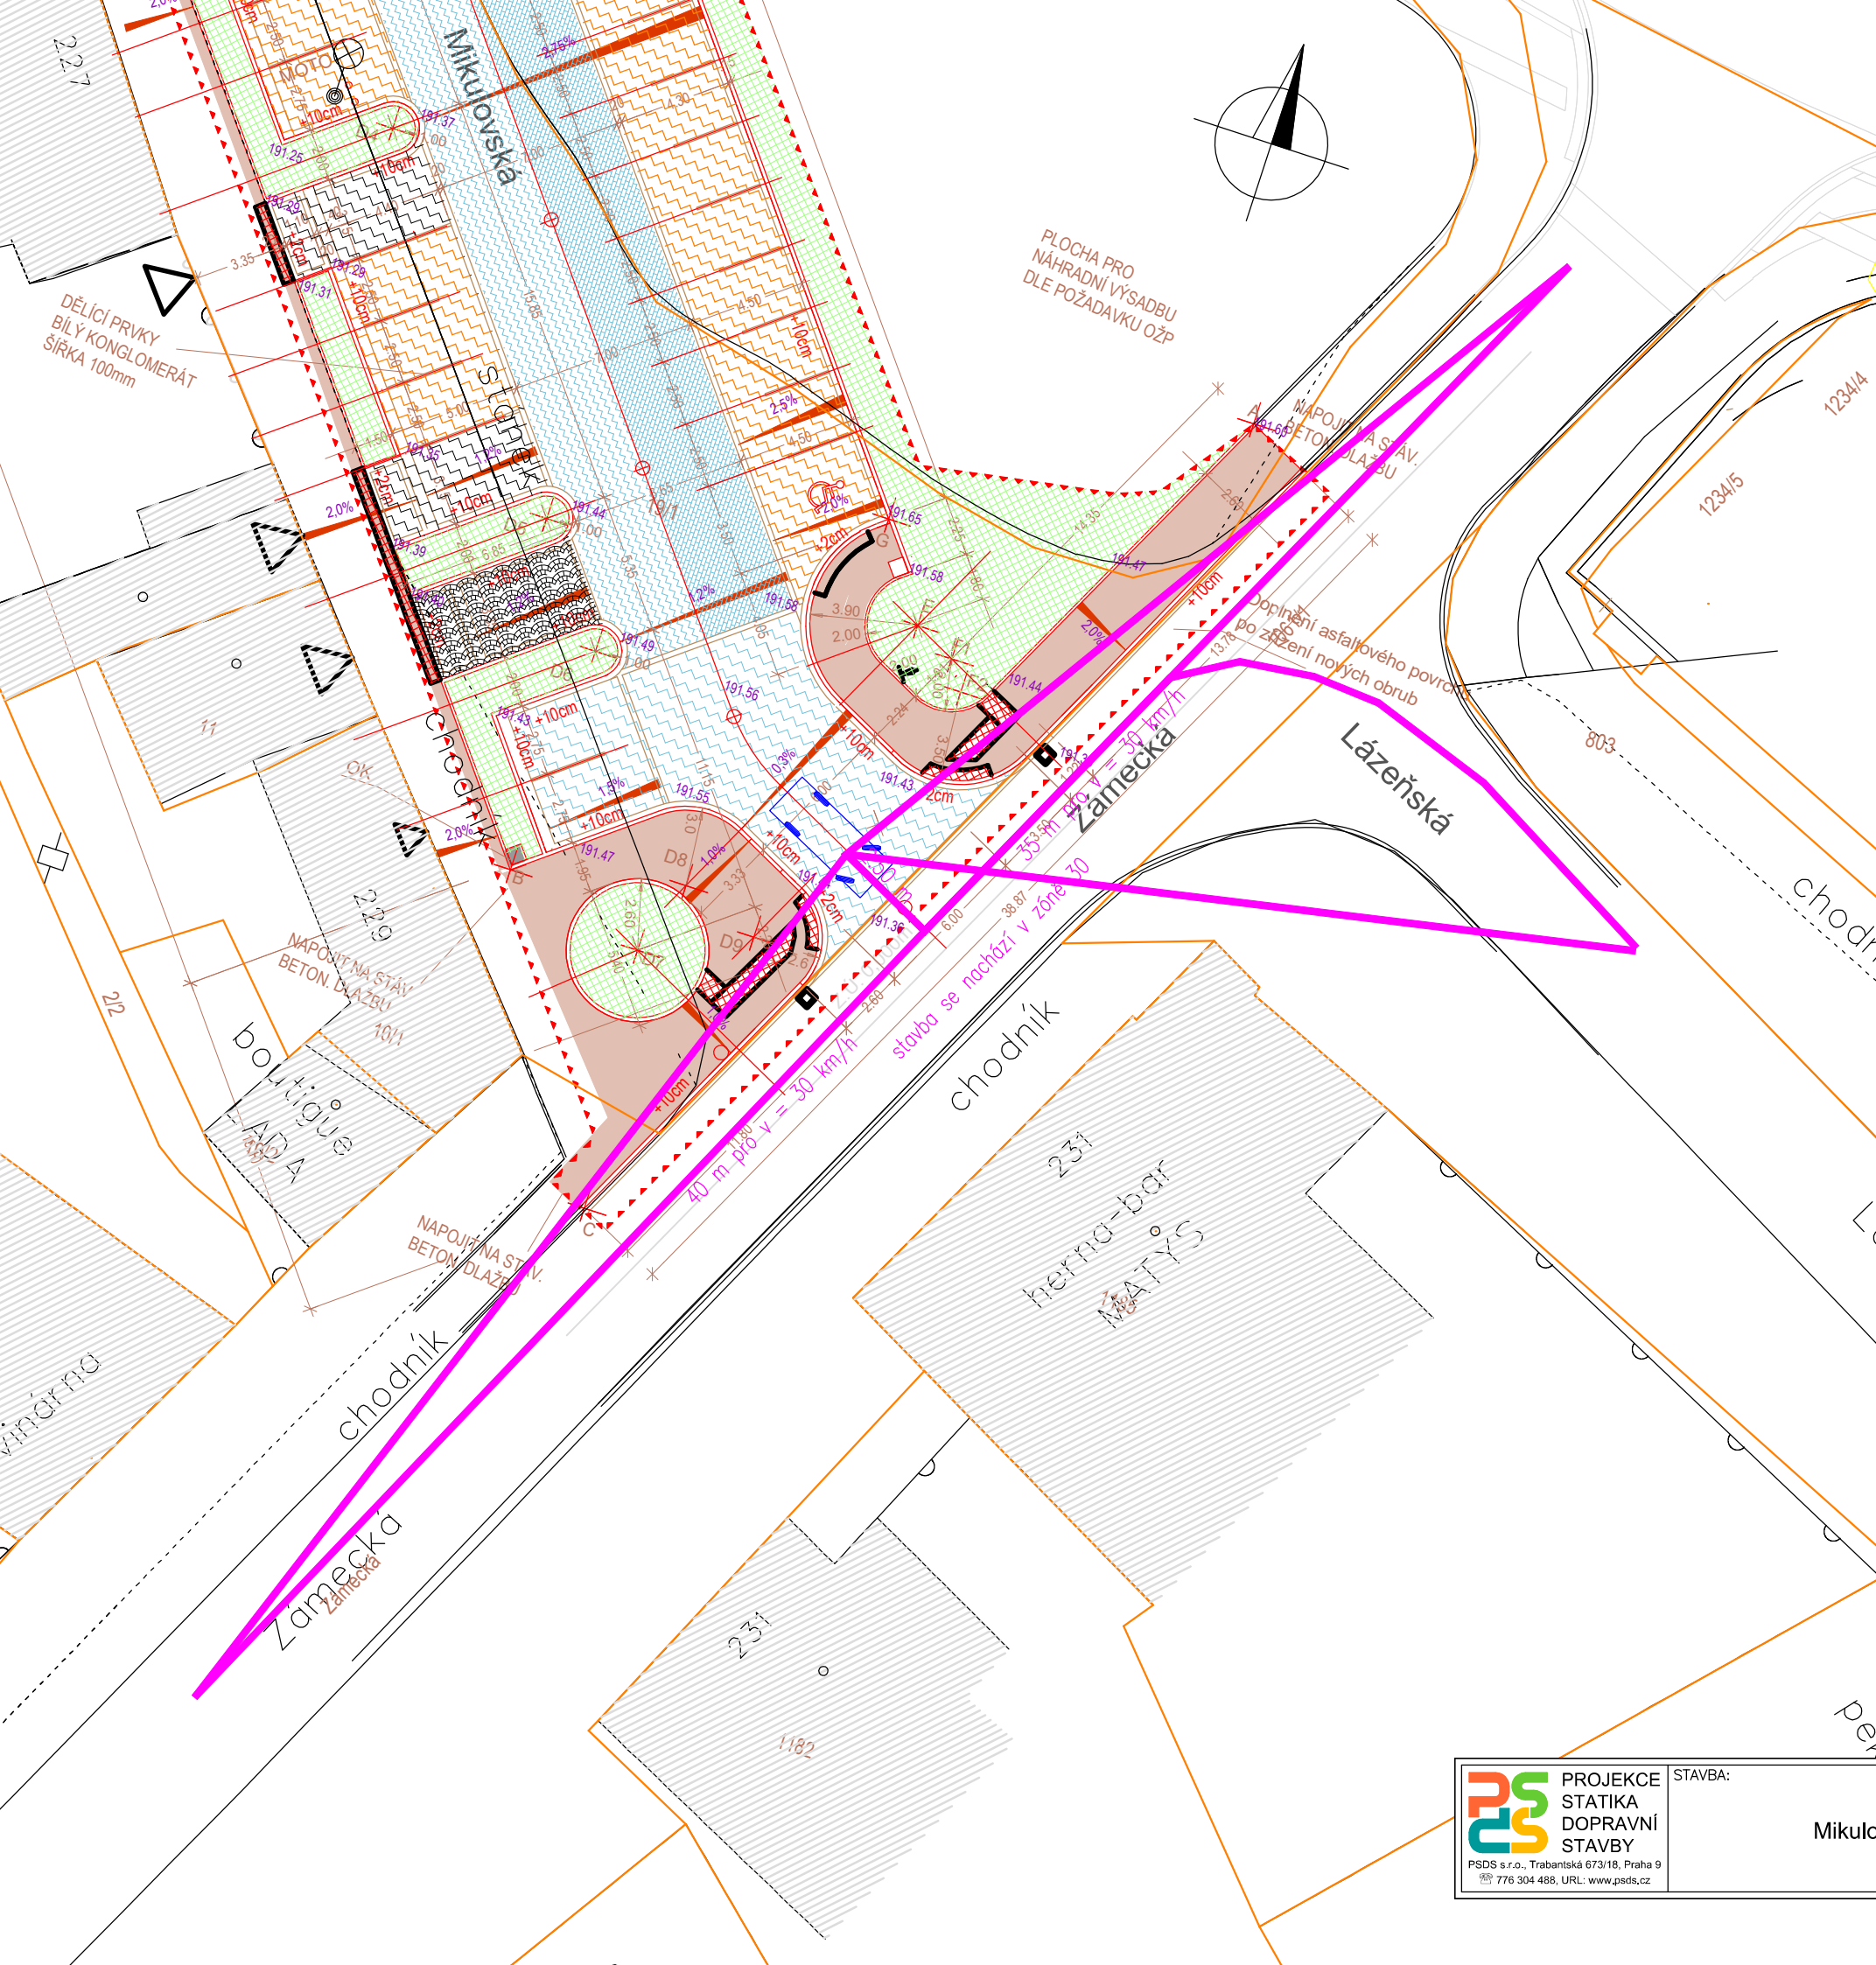

 PROJEKCE STATIKA DOPRAVNÍ STAVBY PSDS s.r.o., Trabantská 673/18, Praha 9 776 304 488, URL: www.psds.cz	STAVBA: Mikulovská Valtice		VÝKRES: Rozhledové poměry	
	DATUM:		11.09.2025	
	MĚŘITKO:		1 : 250	