


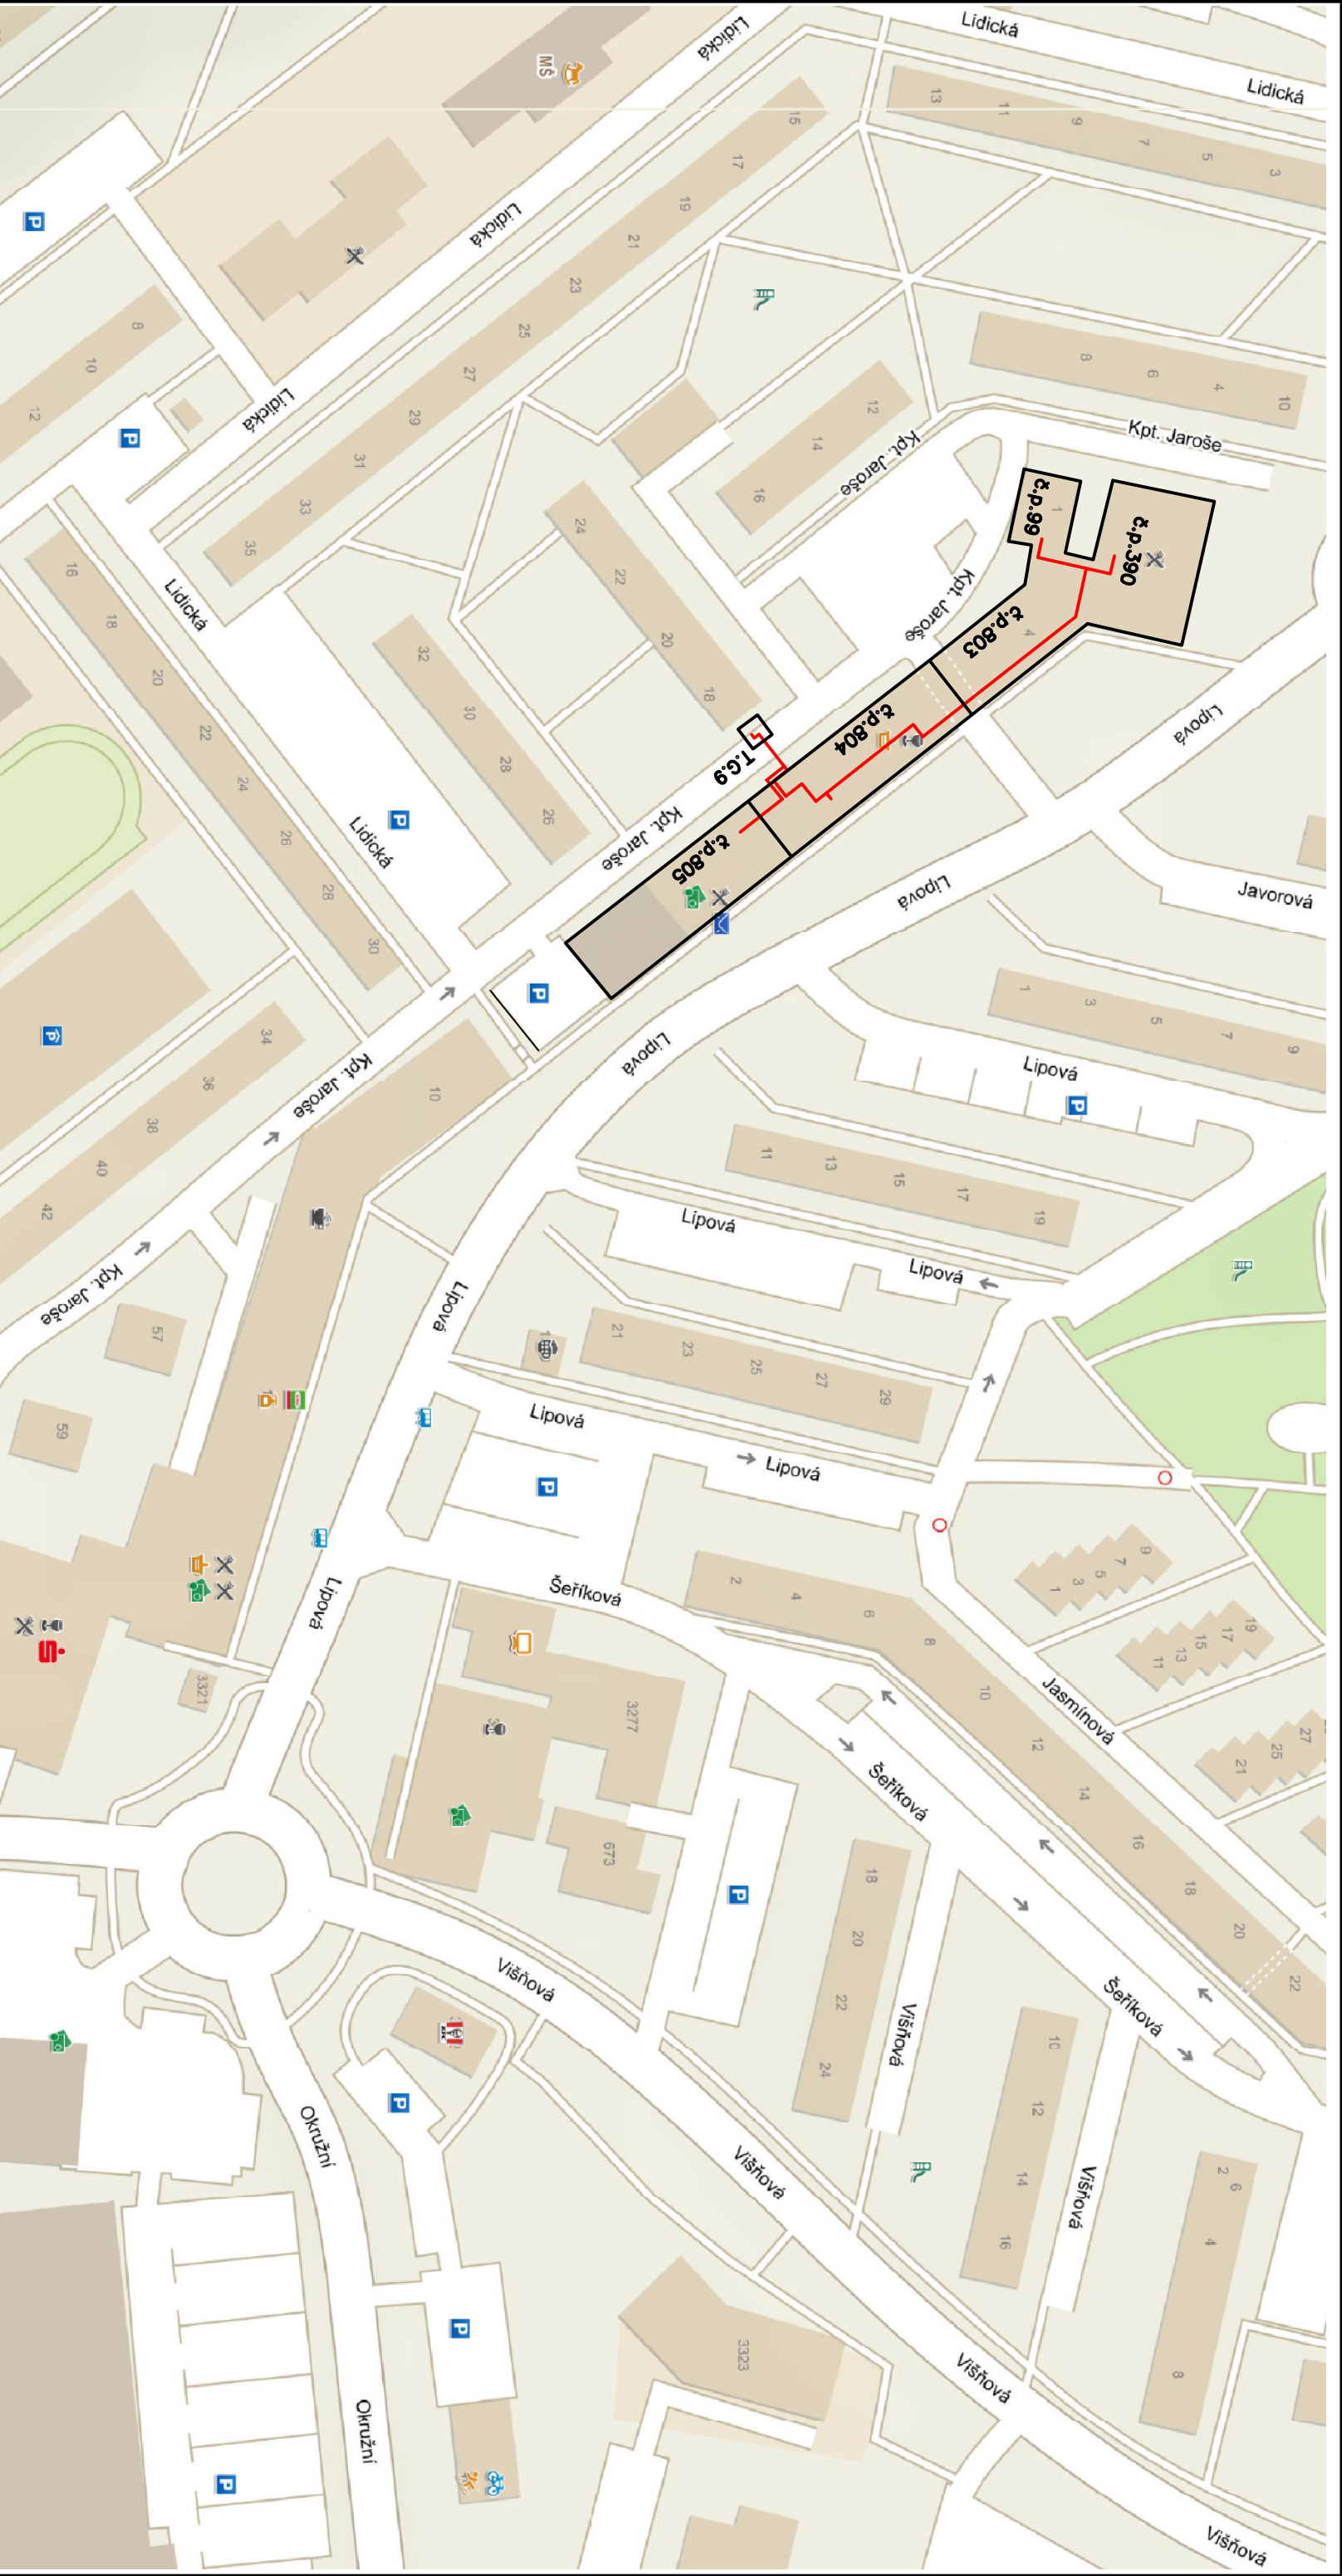

TOPNÁ VODA (ÚT–P, ÚT–Z)

ZODPOVĚDNÝ PROJEKTANT		ING. VÁCLAV REMUTA	
VYPRACOVAL		ING. VÁCLAV REMUTA	
KRAJ:	ÚSTECKÝ	OBEČ:	MOST
INVESTOR: SEVEROČESKÁ TEPLÁRENSKÁ, a.s., TEPLÁRENSKÁ 2, KOMOŘANY			
AKCE		REKONSTRUKCE TOPNÉHO KANÁLU Z VS 803 – ÚT a TV (KOMPLEX KAHAN)	
		C. SITUACE	
		ČÍSLO ZAKÁZKY:	10-2020-520
OBSAH VÝKRES		MĚŘÍTKO:	ČÍSLO VÝKRESU:
SITUACE ŠIRŠÍCH VZTAHŮ		1 : 2000	520.C-A3-01