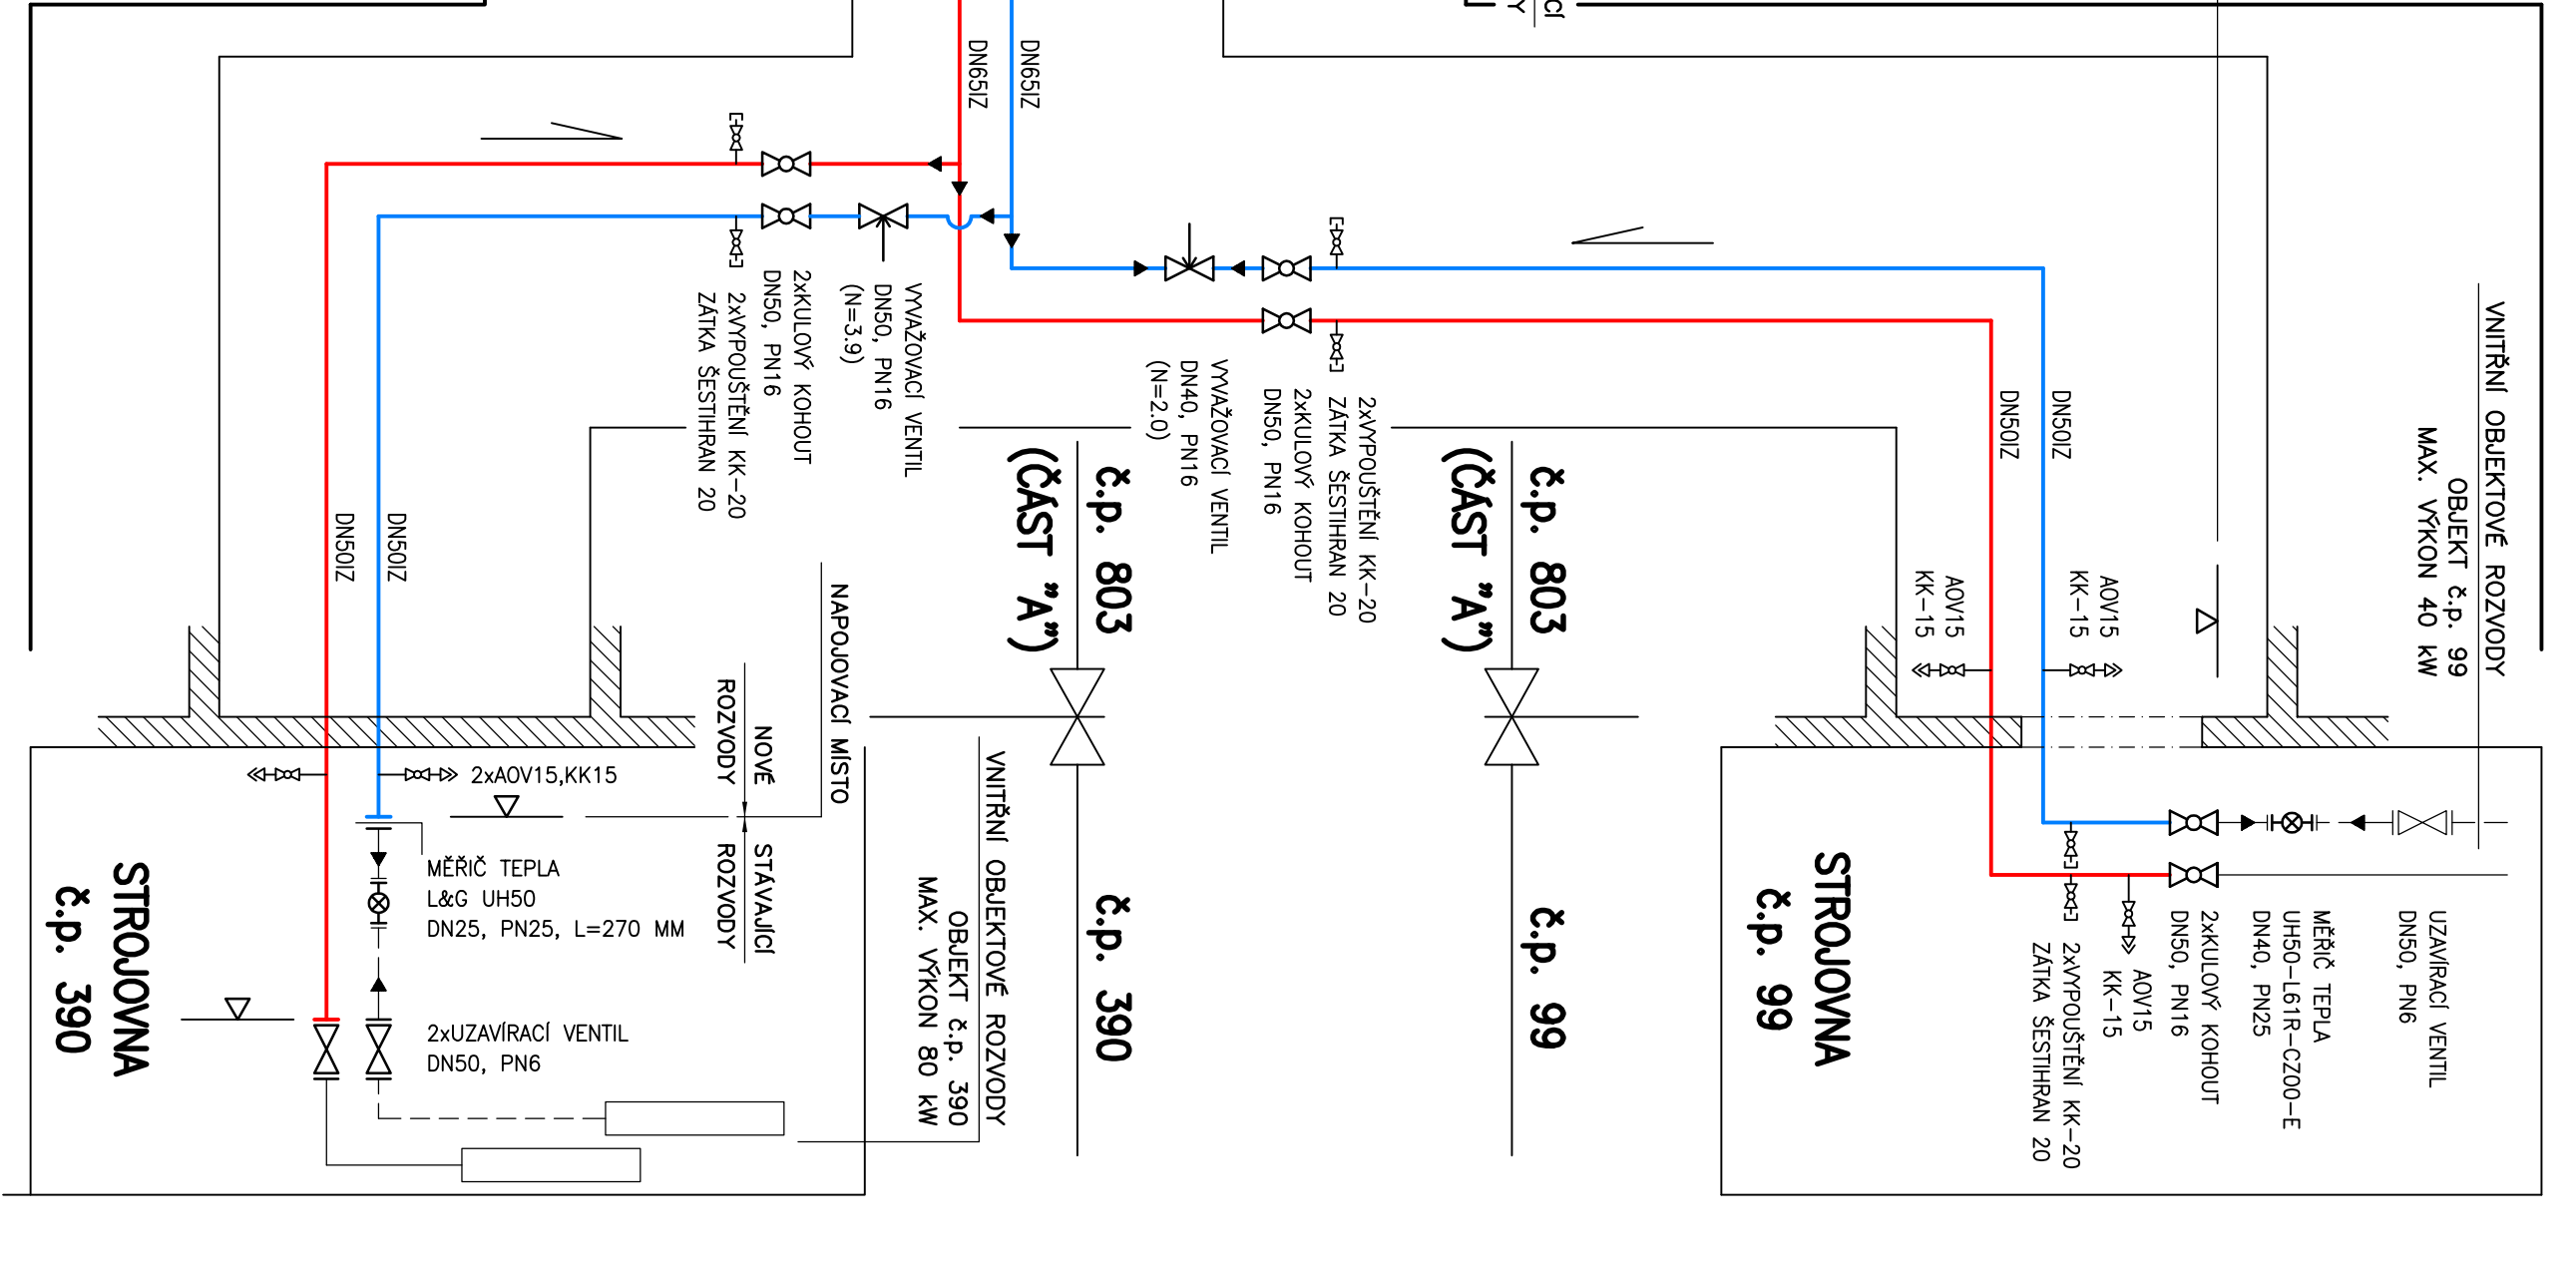
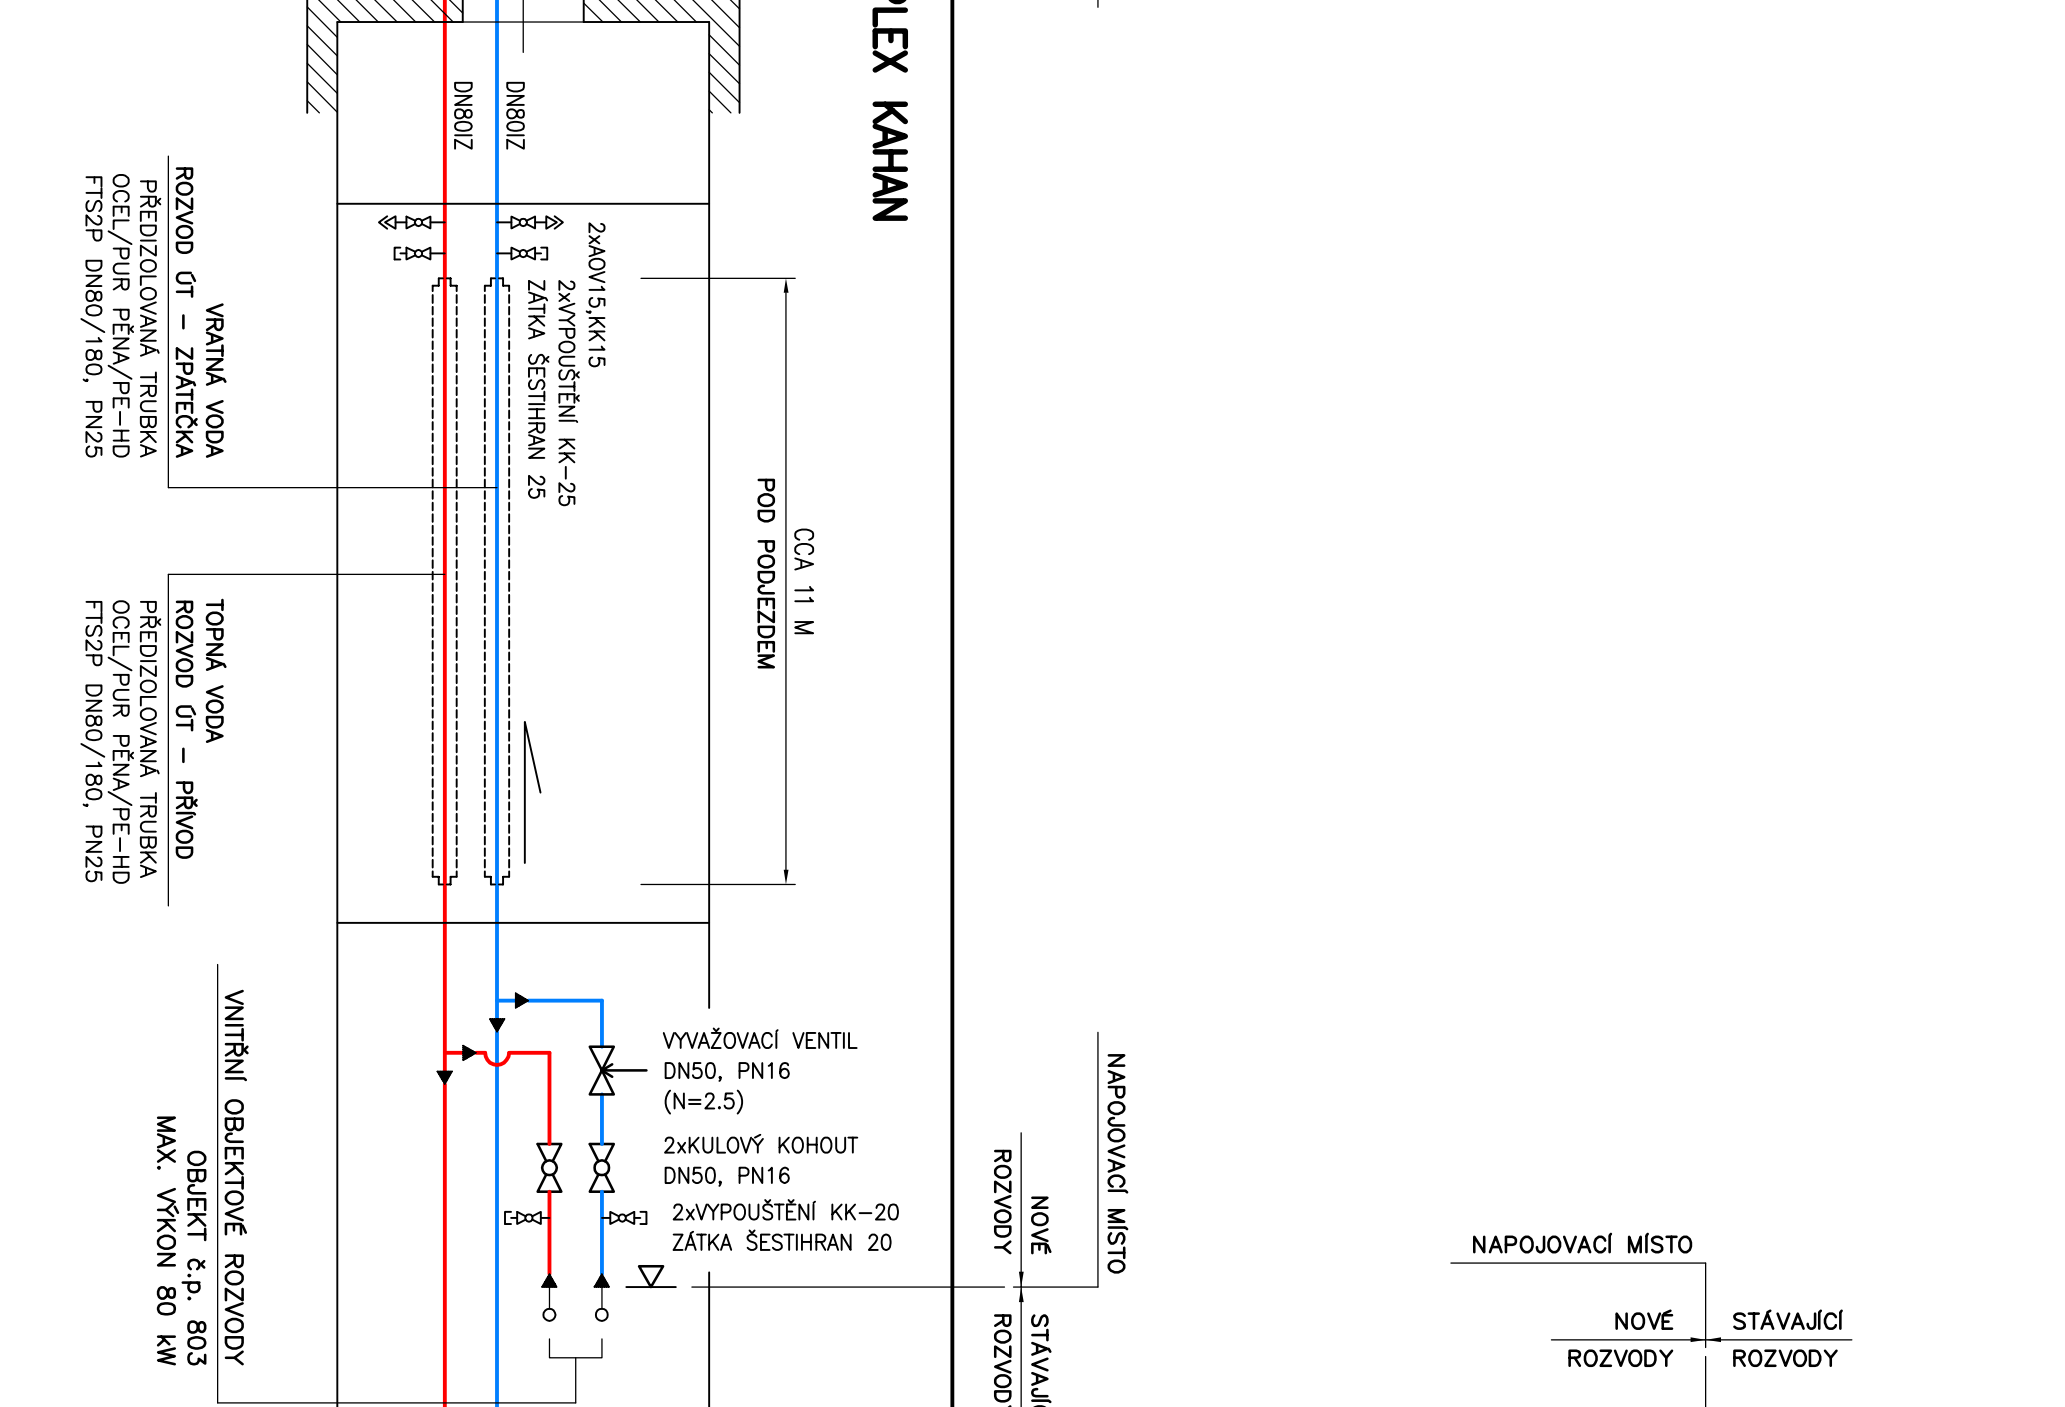
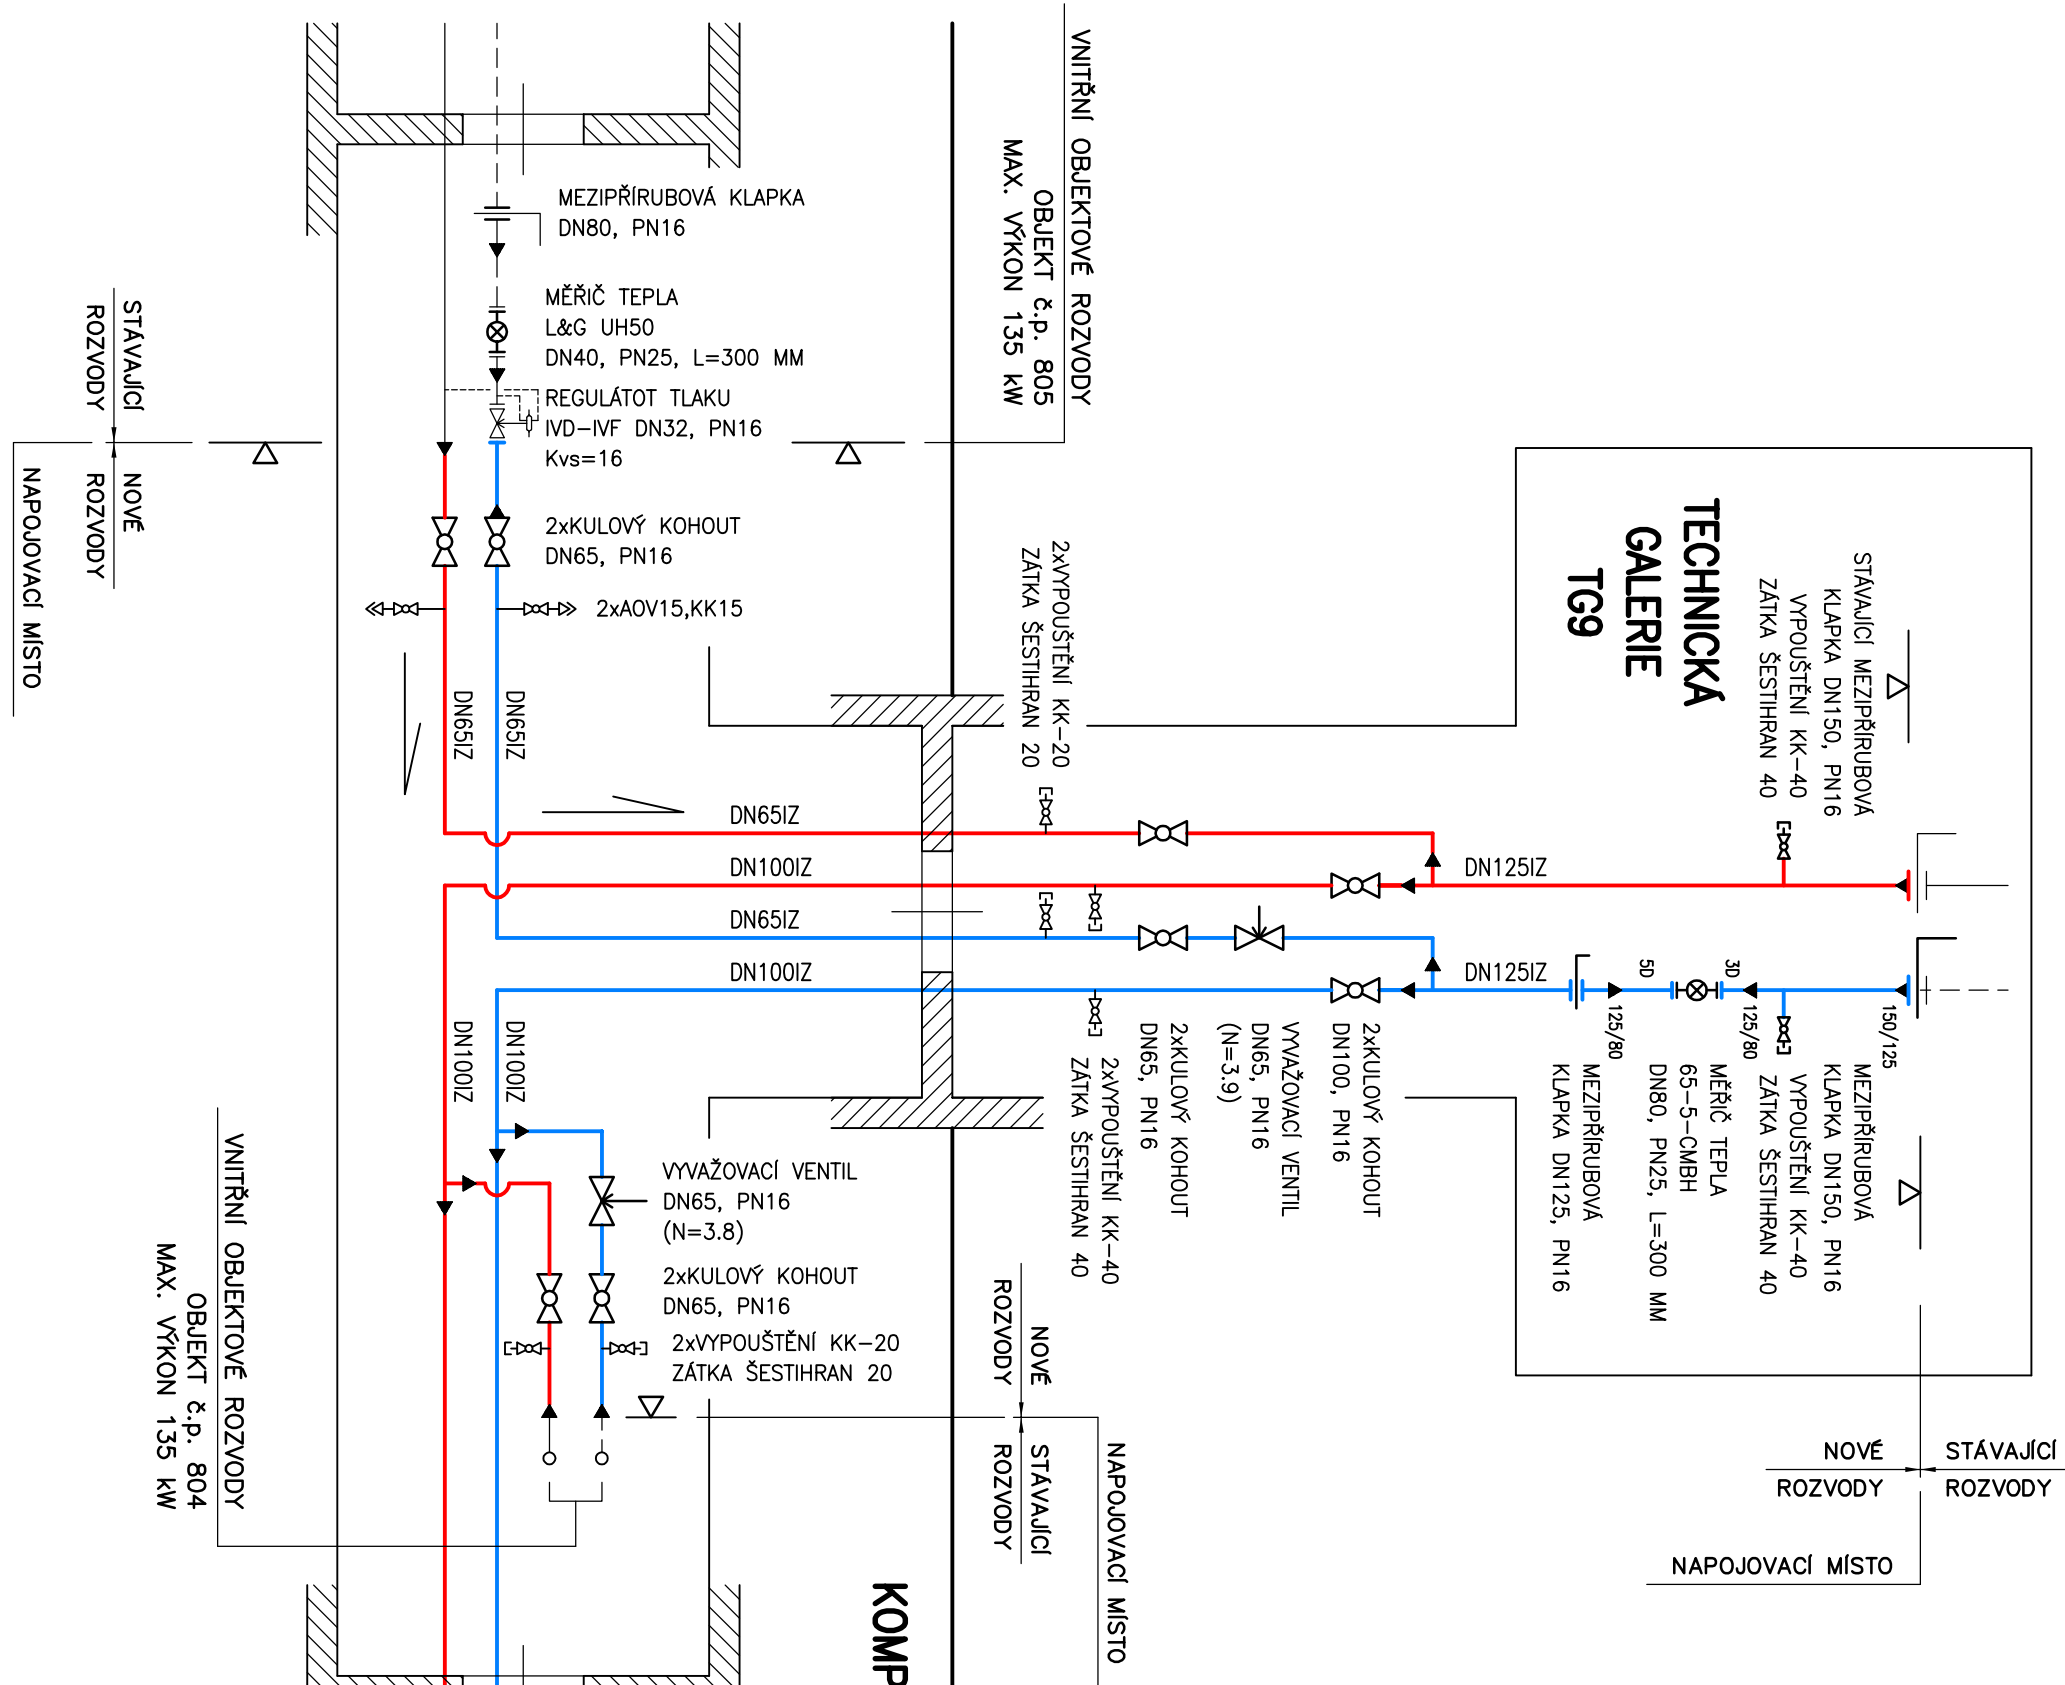


NOVÉ ROZVODY TOPNÁ VODA (ÚT-P) – PŘÍMOD	NOVÉ ROZVODY TOPNÁ VODA (ÚT-Z) – ZPĚTEČKA
STÁVAJÍCÍ ROZVODY TOPNÁ VODA (ÚT-P) – PŘÍMOD	STÁVAJÍCÍ ROZVODY TOPNÁ VODA (ÚT-Z) – ZPĚTEČKA

DN15	—	ø21.3x2.65	MM	Izolace	PE	20	MM
DN20	—	ø26.9x3.65	MM	Izolace	WV	25	MM
DN25	—	ø33.7x3.25	MM	Izolace	WV	25	MM
DN32	—	ø42.4x3.25	MM	Izolace	WV	30	MM
DN40	—	ø48.3x3.25	MM	Izolace	WV	40	MM
DN50	—	ø60.3x3.65	MM	Izolace	WV	50	MM
DN65	—	ø76.1x2.90	MM	Izolace	WV	50	MM
DN80	—	ø88.9x3.20	MM	Izolace	WV	60	MM
DN100	—	ø114.3x3.6	MM	Izolace	WV	80	MM
DN125	—	ø139.7x4.0	MM	Izolace	WV	80	MM

ZODPOVEDNÝ PROJEKTANT		ING. VACLAV REMUTA			
VYPRACOVAL		ING. VACLAV REMUTA			
KRAJ:	ÚSTECKÝ	OBEČ:	MOST		
INVESTOR: SEVENOEDSKÁ TEPLÁRENSKÁ, a.s., TEPLAŘENSKÁ 2, KOMOŘANY					
AKCE REKONSTRUKCE TOPNÉHO KANALU Z VS 803 – ÚT a TV (KOMPLEX KAHAN) D.2.1 TECHNOLOGICKÁ ČÁST, ROZVODY ÚT					
OBSAH VÝKRES TECHNOLOGICKE SCHÉMA					
Ing. VACLAV REMUTA PRUBEŽNÁ 3372 434 01 MOST IČ: 63756617 DIČ: CZ6612161521					
FORMÁT:		4A4	DATUM:		10/2020
STUPEŇ:		PD PRO PROVEDENÍ STAVBY			
ČÍSLO ZAKAZKI:		10-2020-520			
MĚŘITKO: —		ČÍSLO VÝKRESU:		520.D.2.1-A2-02	