

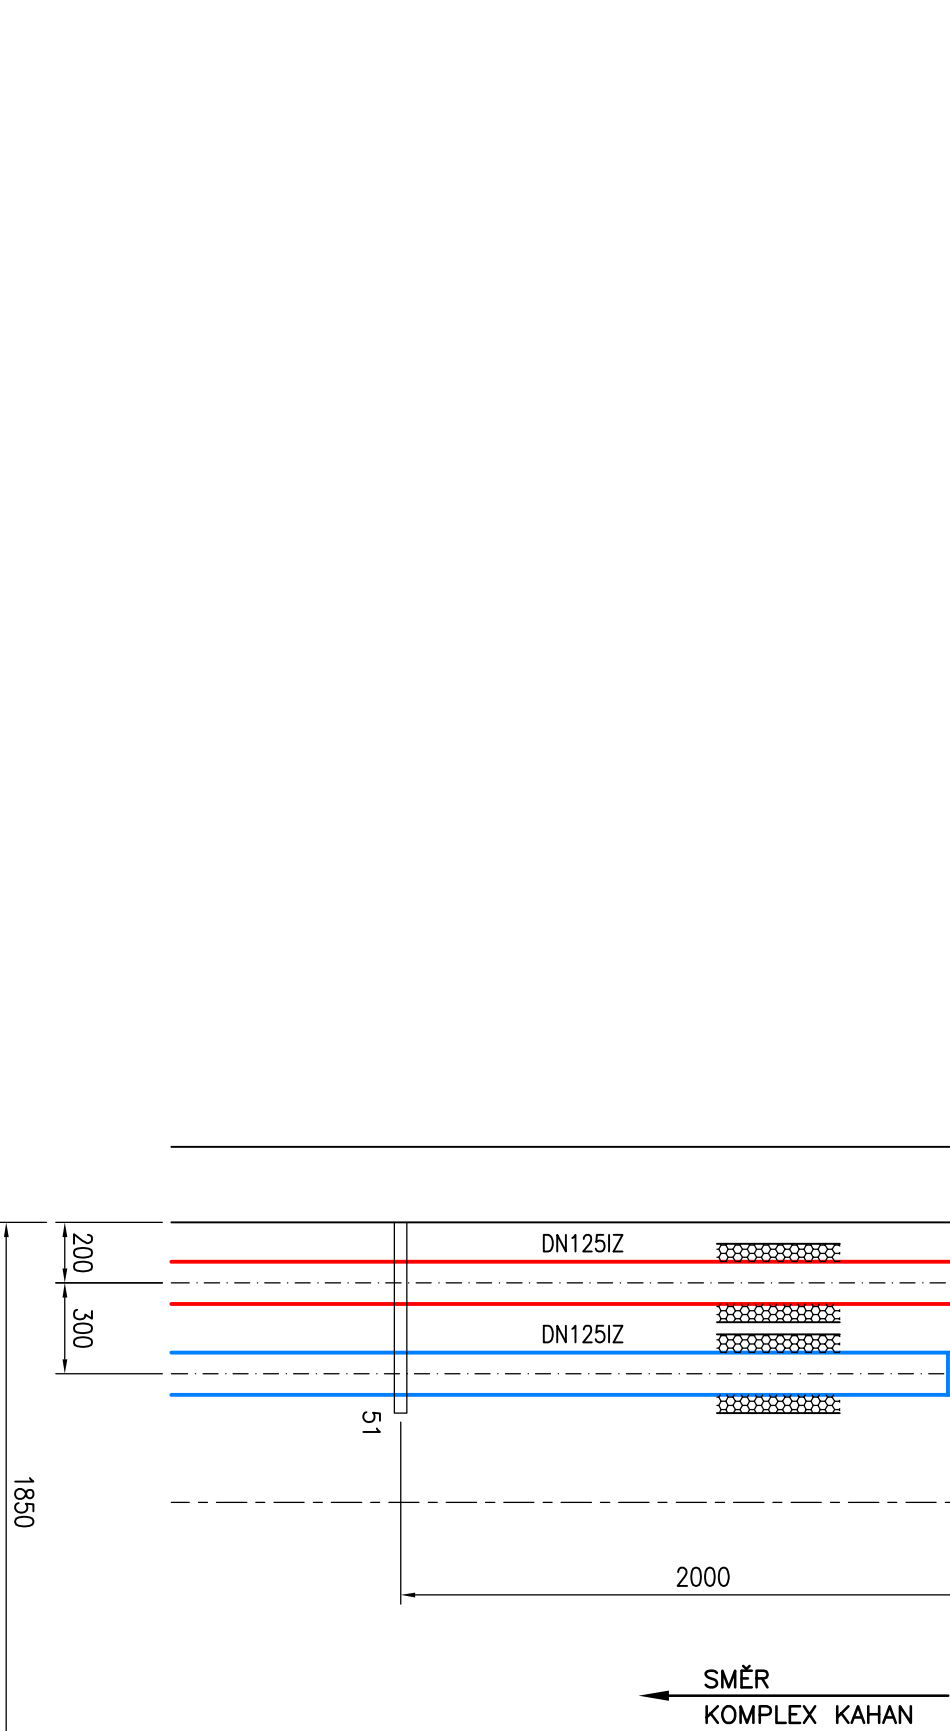
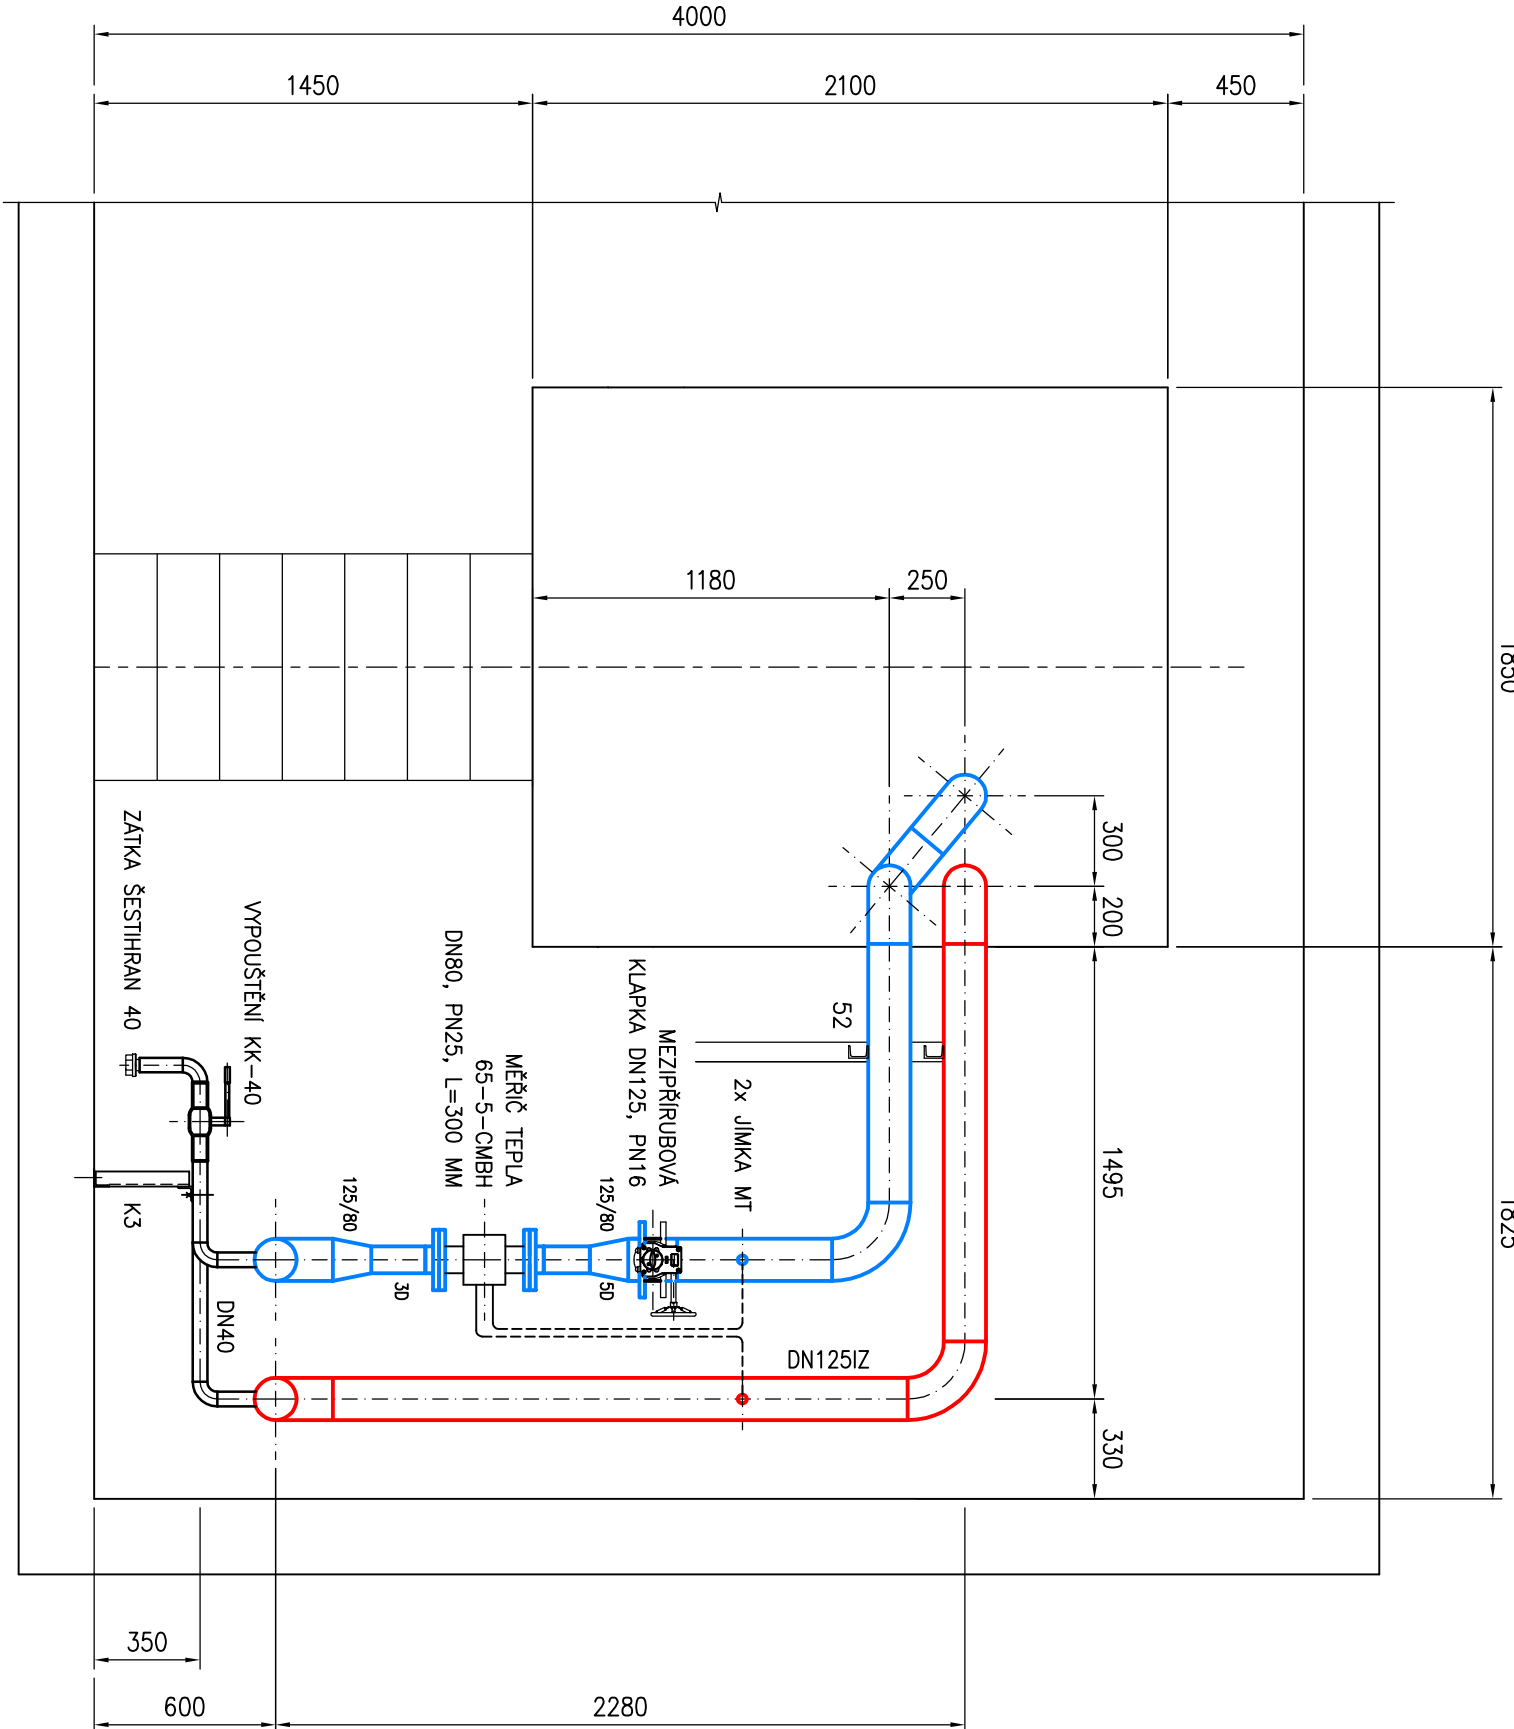


ŘEZ A – A

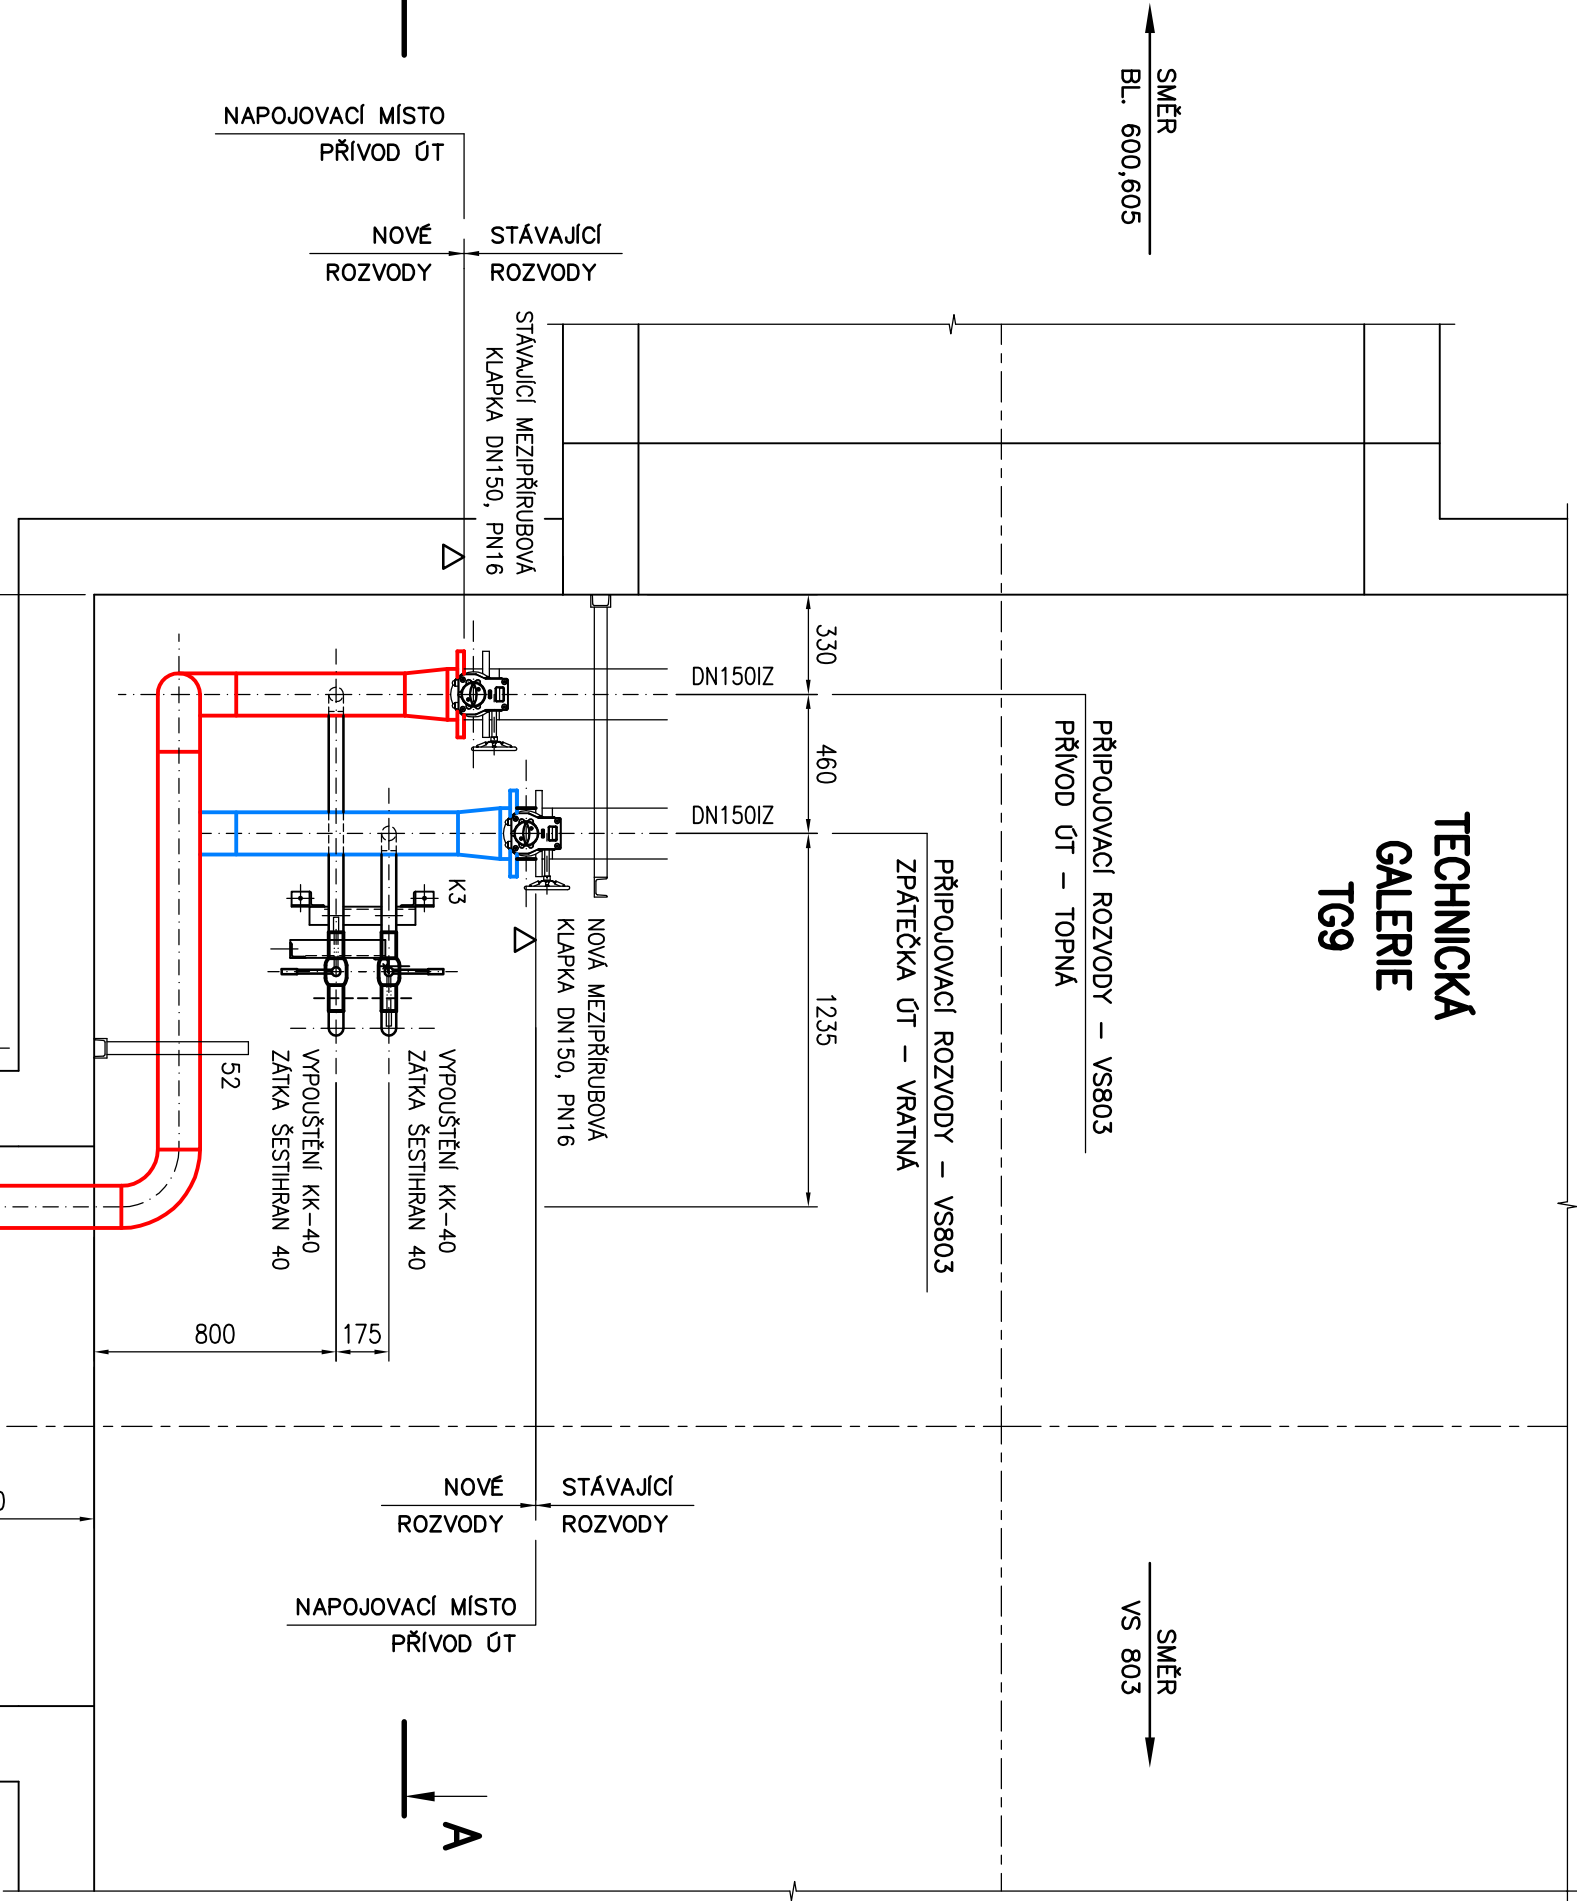

NOVÉ OCELOVÉ TRUBKY BEZŠŤVĚ		
PRO ROZVODY ÚT		
DN15	–	ø21,3x2,65 MM
DN20	–	ø26,9x2,65 MM
DN25	–	ø33,7x3,25 MM
DN32	–	ø42,4x3,25 MM
DN40	–	ø48,3x3,25 MM
DN50	–	ø60,3x3,65 MM
DN65	–	ø76,1x2,90 MM
DN80	–	ø88,9x3,20 MM
DN100	–	ø114,3x3,6 MM
DN125	–	ø139,7x4,0 MM

	TOPNÁ VODA (ÚT-P) – PŘÍVOD
	TOPNÁ VODA (ÚT-Z) – ZPĚTEČKA
	STÁVAJÍCÍ ROZVODY

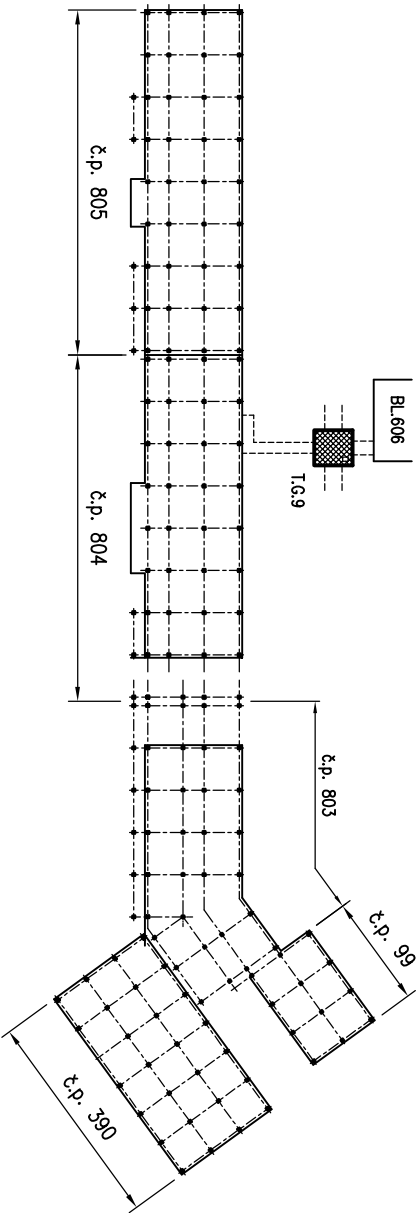

ZODPOVĚDNÝ PROJEKTANT		ING. VÁCLAV REMUTA	
VYPRACOVAN		ING. VÁCLAV REMUTA	
KRAJ: ÚSTECKÝ		OBEČ: MOST	
INVESTOR: SEVEROČESKÁ TEPLÁRENSKÁ, a.s., TEPLÁRENSKÁ 2, KOMORÁNY			
AKCE			
REKONSTRUKCE TOPNÉHO KANÁLU			
Z VS 803 – ÚT a TV (KOMPLEX KAHAN)			
D.2.1 TECHNOLOGICKÁ ČÁST, ROZVODY ÚT			
OBSAH VÝKRES			
Ing. VÁCLAV REMUTA			
PRUBEŽNÁ 3372			
434 01 MOST			
IC: 63756617 DIC: CZ6812161521			
FORMÁT: A4		DATUM: 10/2020	
STUPEŇ: PD PRO			
PROVADĚNÍ STAVBY			
ČÍSLO ZAKÁZKY: 10-2020-520			
MĚŘÍTKO: 1 : 25		ČÍSLO VÝKRESU: 520D.2.1-A2-05	