



ŘEZ A – A

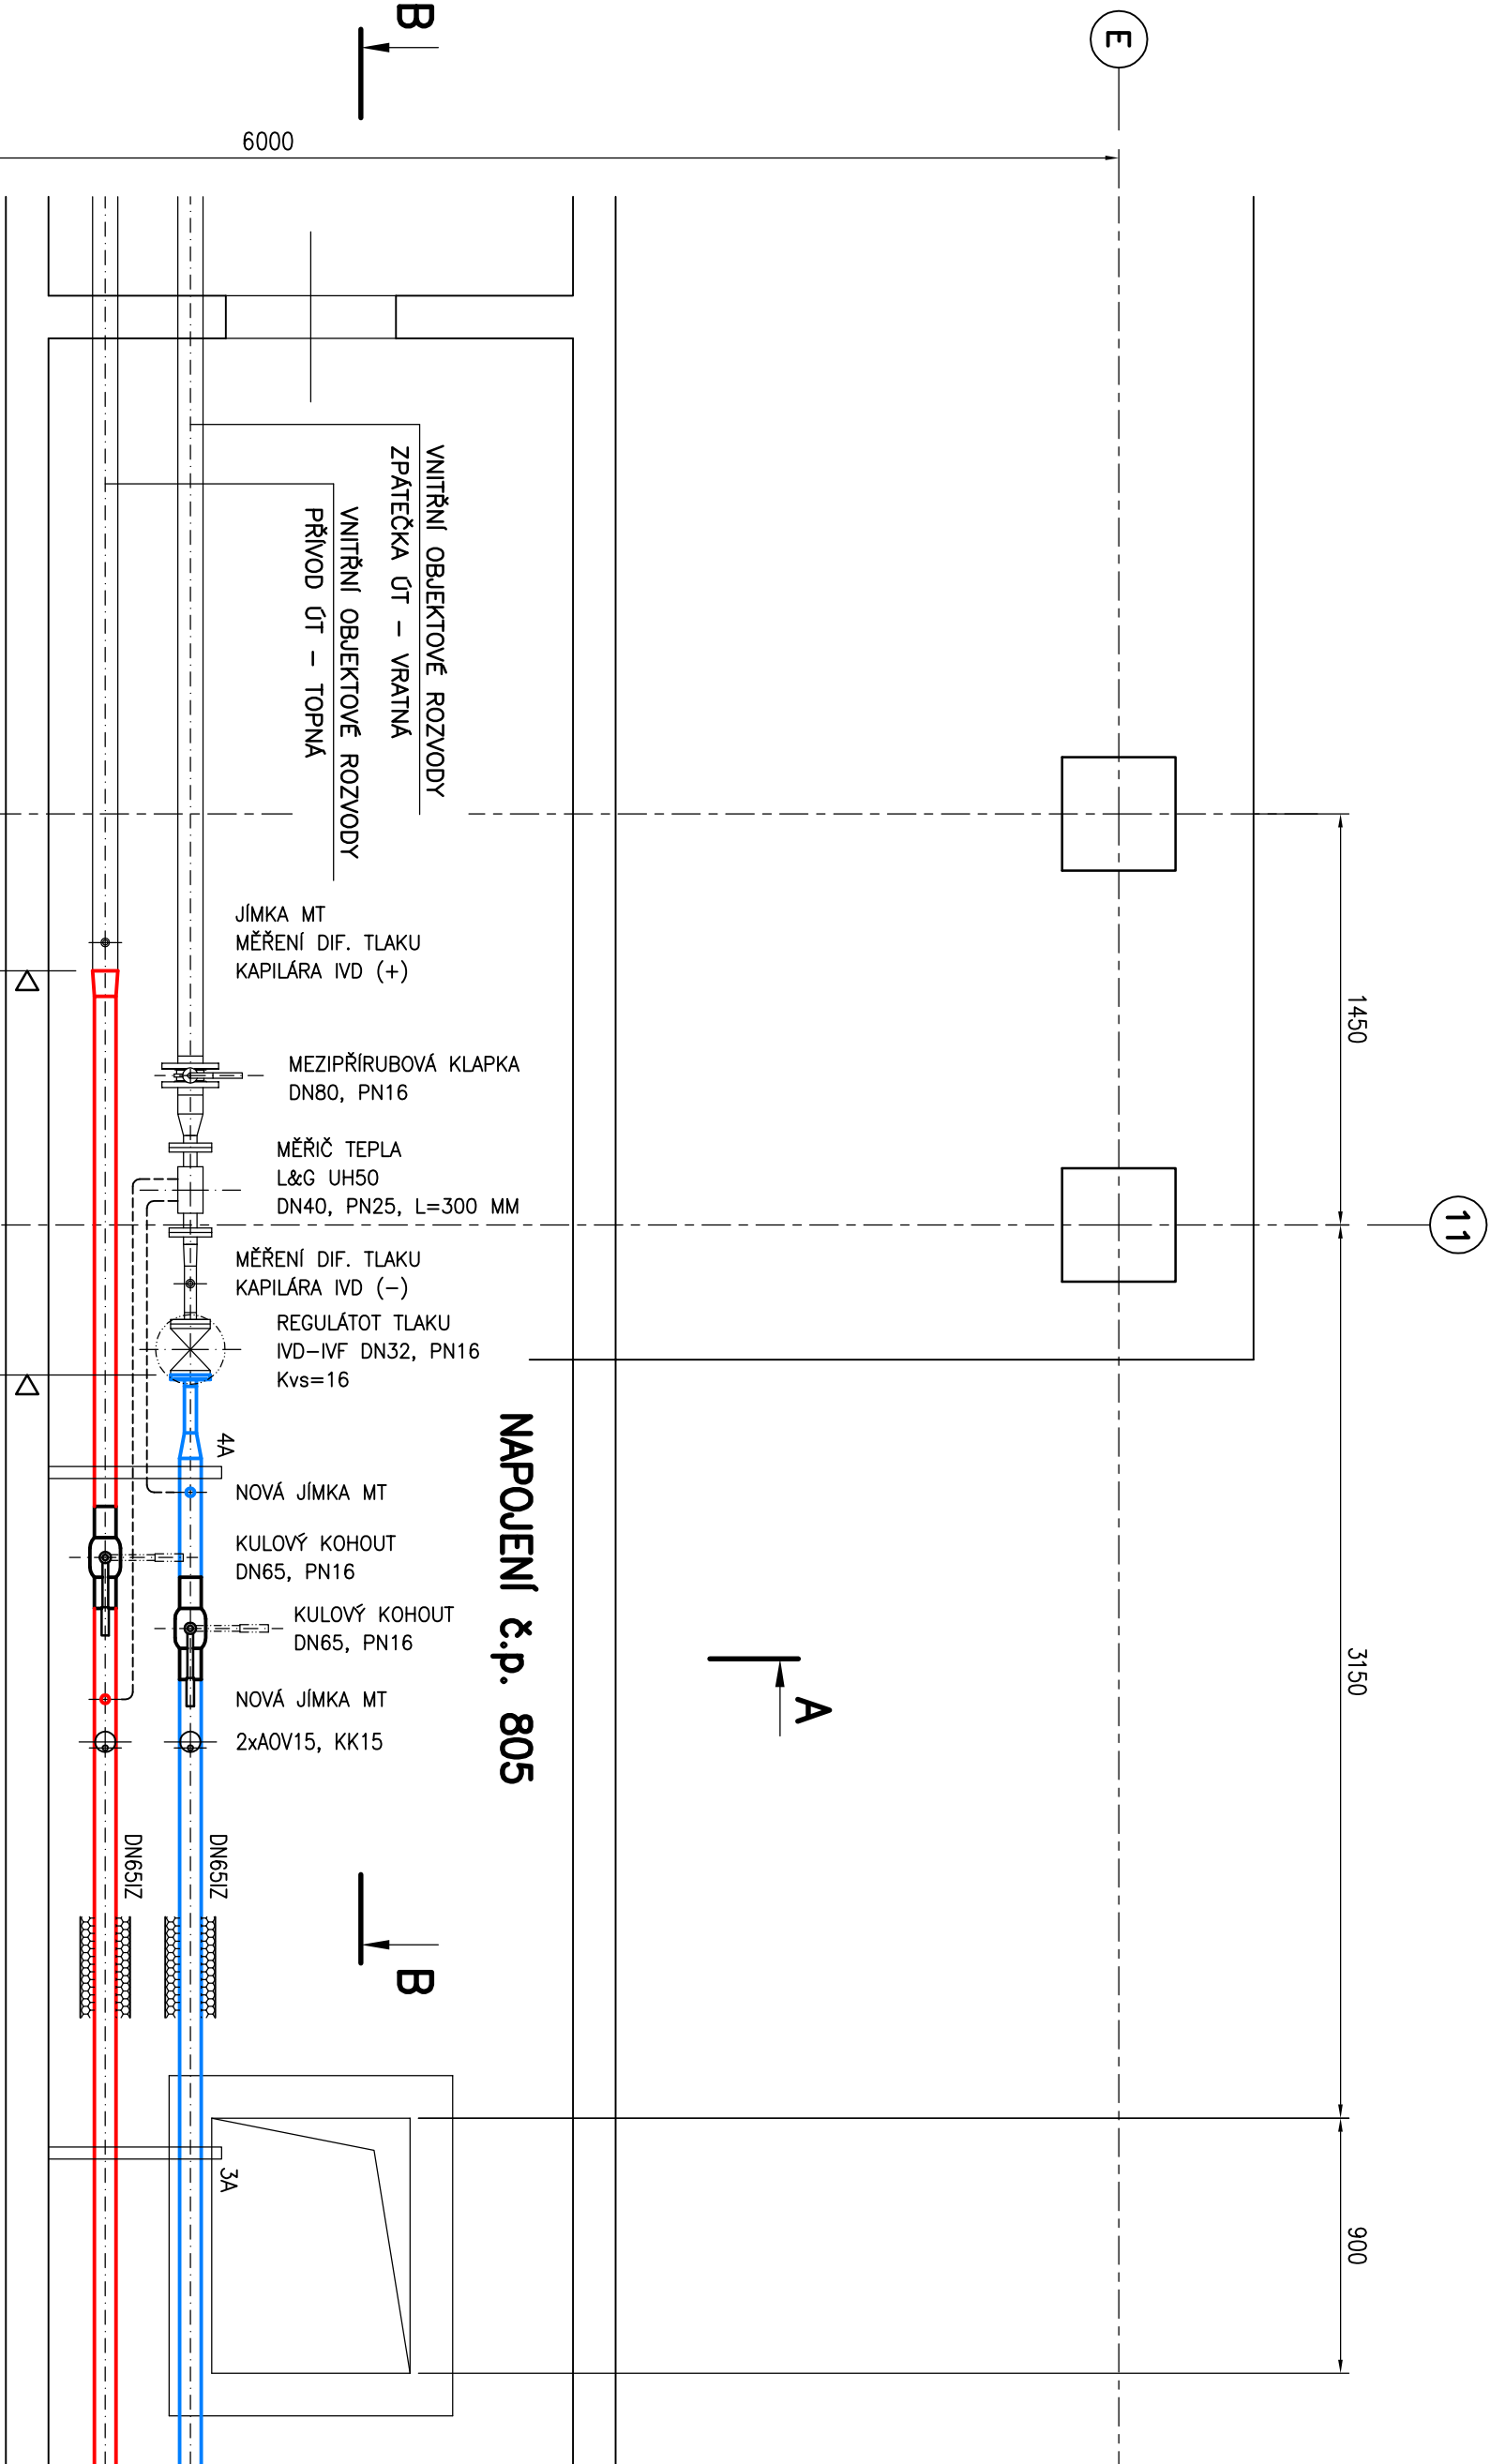

ŘEZ B – B

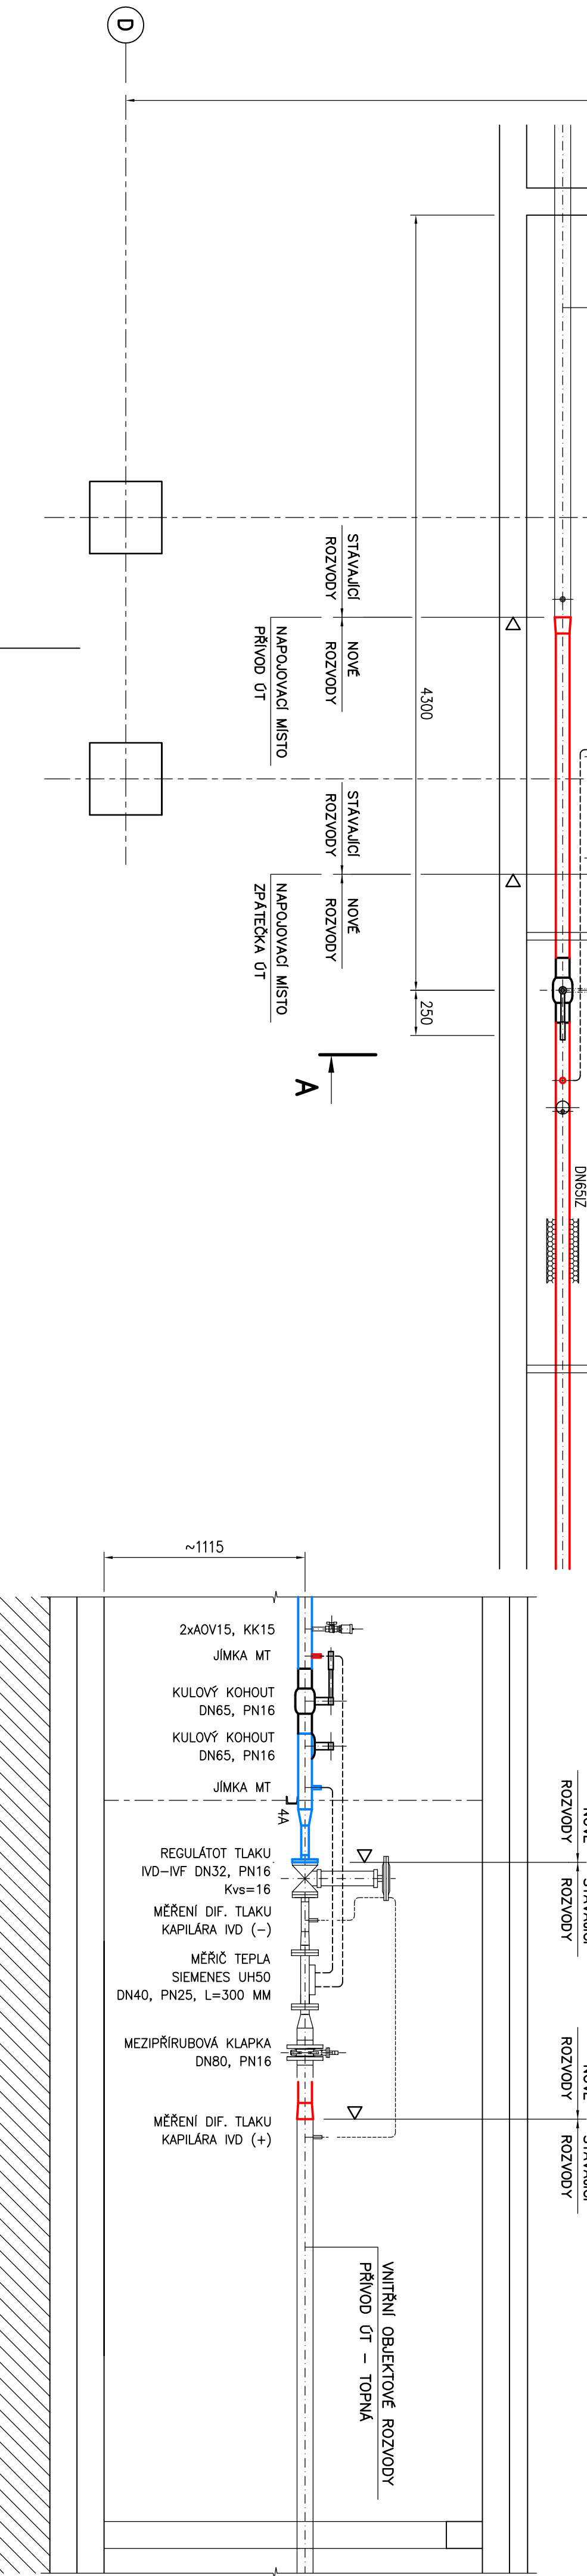

č.p. 805
(ČÁST "B")

č.p. 804
(ČÁST "A")

TOPNÁ VODA (ÚT-P) – PŘIVOD
TOPNÁ VODA (ÚT-Z) – ZPĚTEČKA
STAVAJÍCÍ ROZVODY

NOVÉ OCELOVÉ TRUBKY BEZEŠVĚ PRO ROZVODY ÚT		
DN15 –	ø21,3x2,65 MM	IZOLACE PE 20 MM
DN20 –	ø26,9x2,65 MM	IZOLACE MV 25 MM
DN25 –	ø33,7x3,25 MM	IZOLACE MV 25 MM
DN32 –	ø42,4x3,25 MM	IZOLACE MV 30 MM
DN40 –	ø48,3x3,25 MM	IZOLACE MV 40 MM
DN50 –	ø60,3x3,65 MM	IZOLACE MV 50 MM
DN65 –	ø76,1x2,90 MM	IZOLACE MV 50 MM
DN80 –	ø88,9x3,20 MM	IZOLACE MV 60 MM

ZODPOVĚDNÝ PROJEKTANT		ING. VÁCLAV REMUTA	
VYPRACOVAL		ING. VÁCLAV REMUTA	
KRAJ: ÚSTECKÝ		OBEČ: MOST	
INVESTOR: SEVEROČESKÁ TEPLÁRENSKÁ, a.s., TEPLÁRENSKÁ 2, KOMOŘANY			
AKCE		REKONSTRUKCE TOPNÉHO KANÁLU Z VS 803 – ÚT a TV (KOMPLEX KAHAN) D.2.1 TECHNOLOGICKÁ ČÁST, ROZVODY ÚT	
OBSAH VÝKRES		MĚŘÍTKO: 1 : 25	
NAPAJENÍ č.p. 805		ČÍSLO VÝKRESU: 520D.2.1-A2-08	