



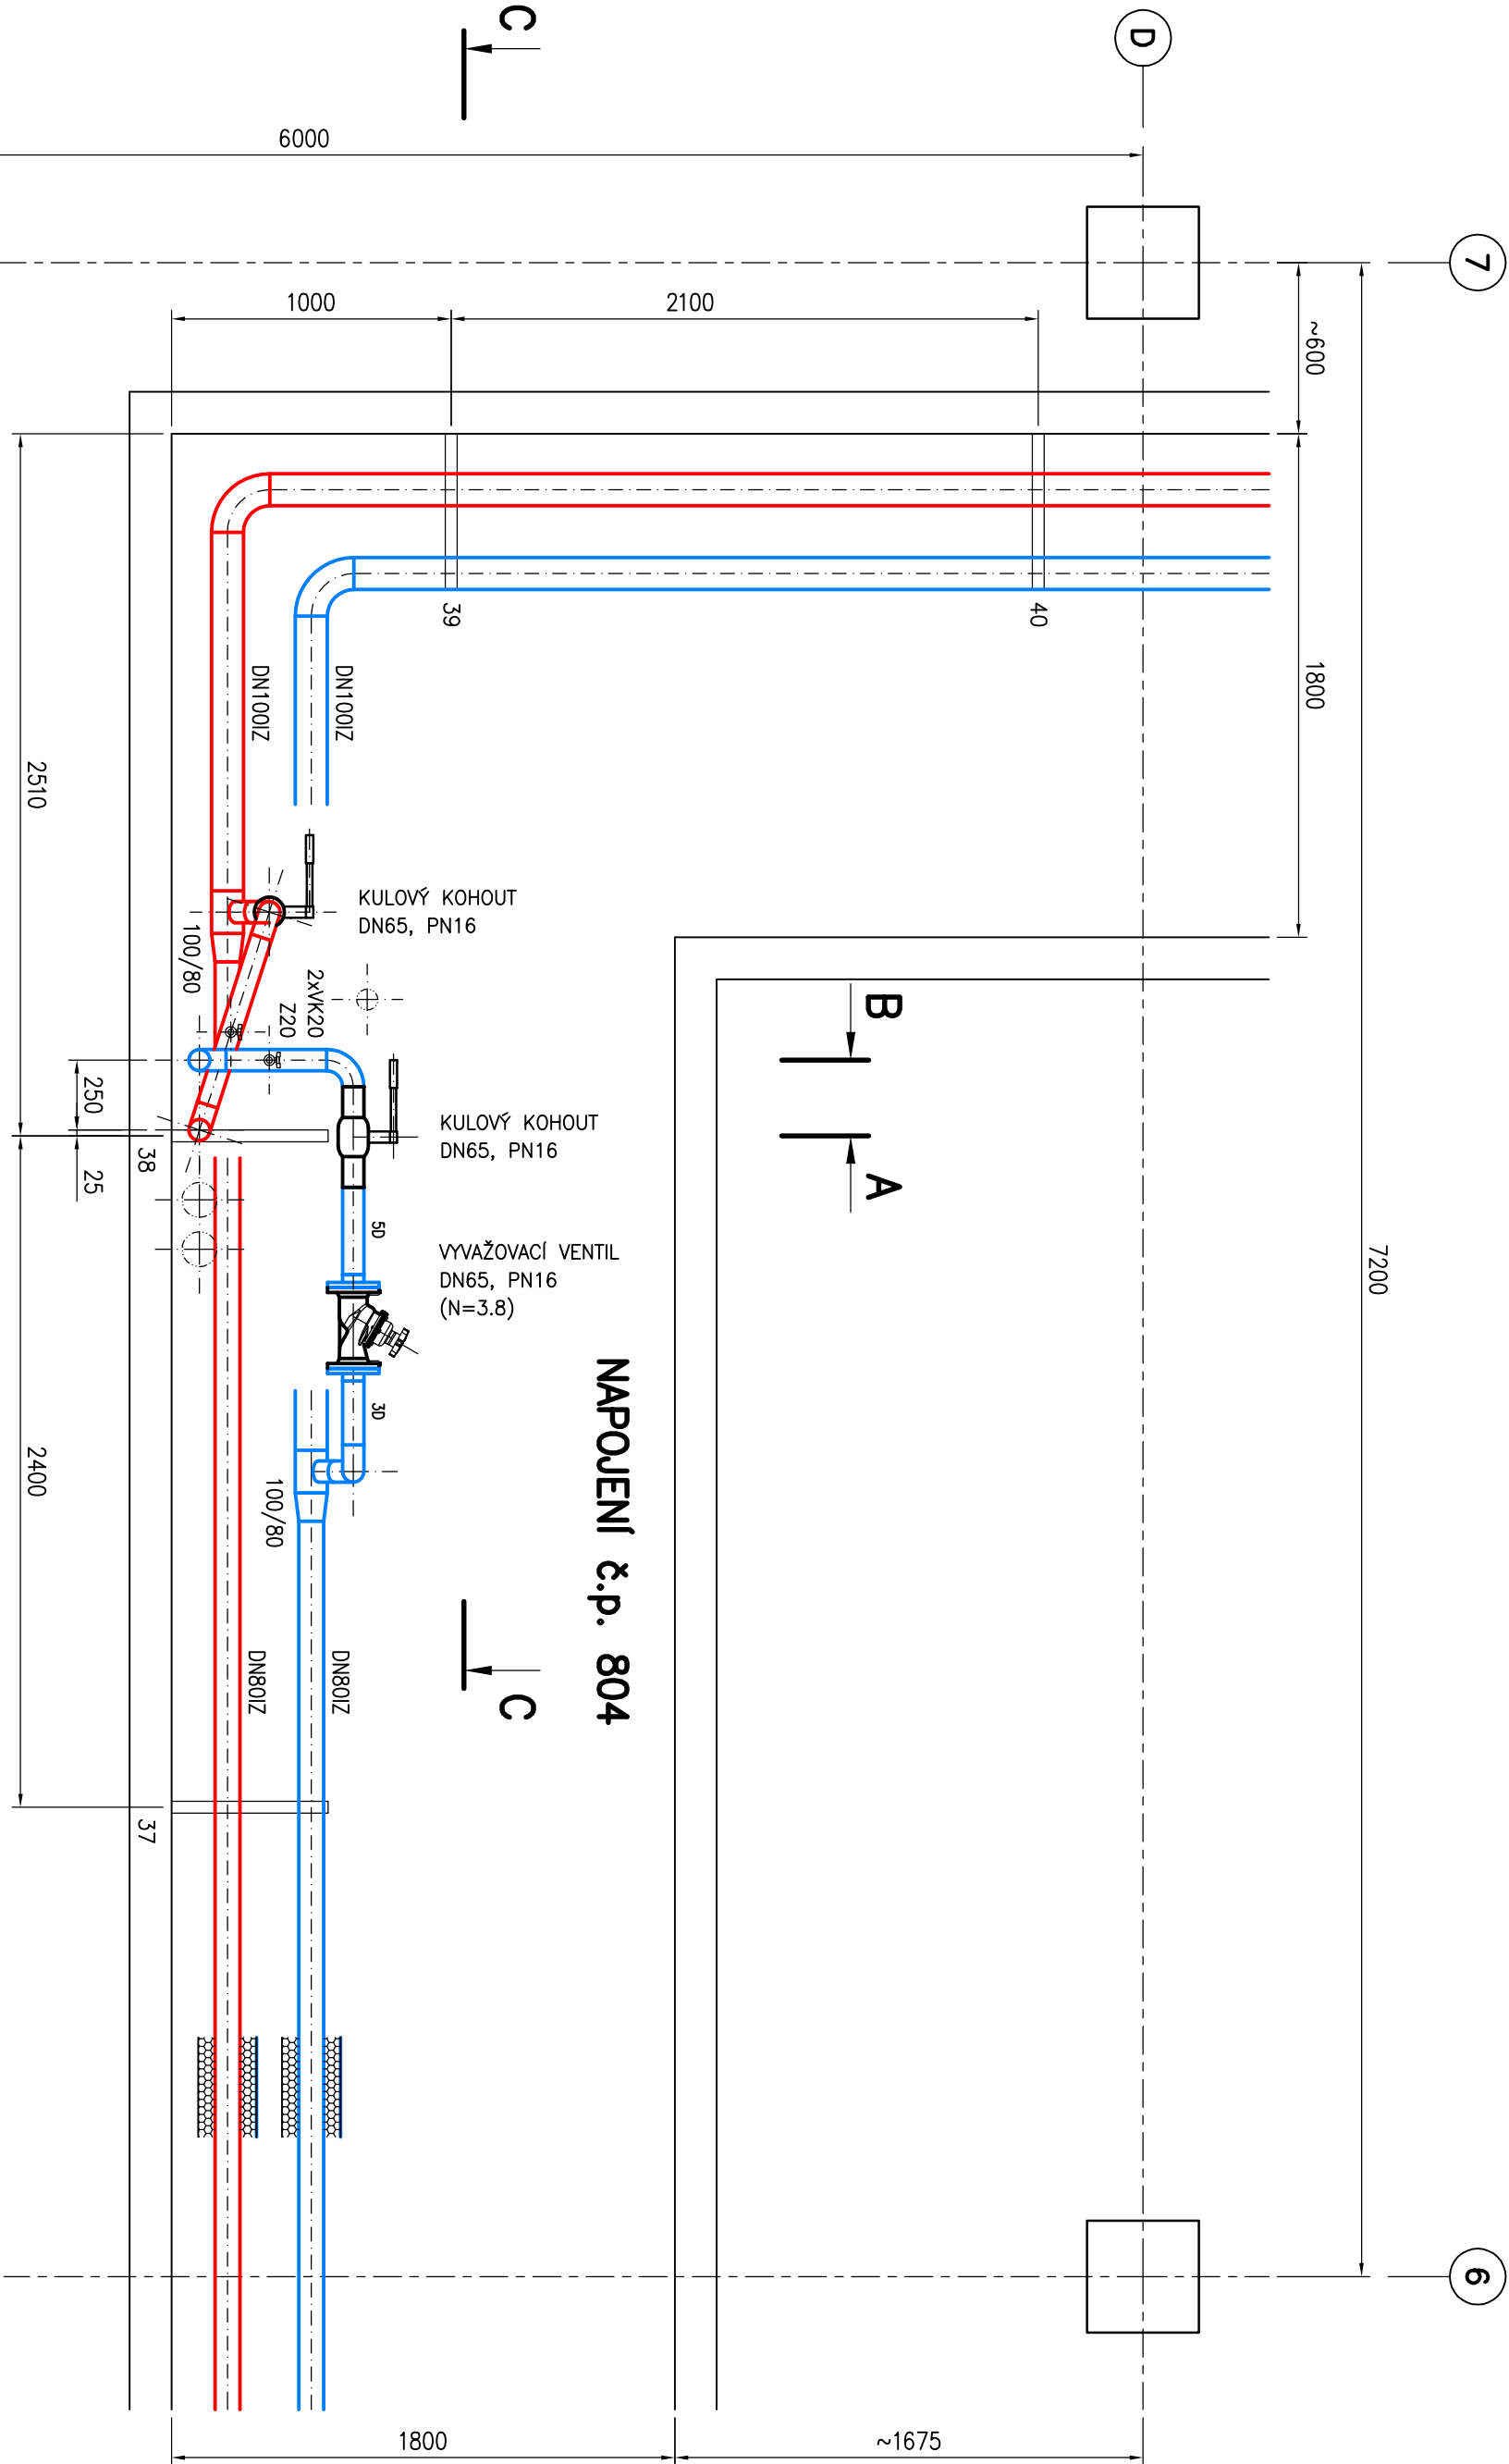



ŘEZ C – C

VNITŘNÍ OBJEKTOVÉ ROZVODY
PŘÍVOD ÚT – TOPNÁ
VNITŘNÍ OBJEKTOVÉ ROZVODY
ZPÁTEČKA ÚT – VRATNÁ

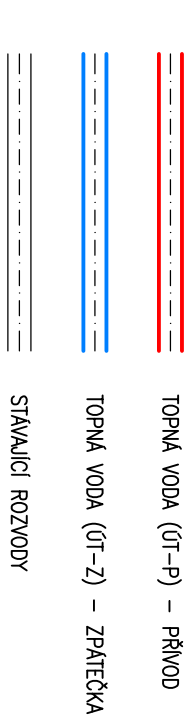


NOVÉ OCELOVÉ TRUBKY BEZEŠVĚ
PRO ROZVODY ÚT

DN15	–	ø21,3x2,65	MM	IZOLACE	PE 20	MM
DN20	–	ø26,9x2,65	MM	IZOLACE	WV 25	MM
DN25	–	ø33,7x3,25	MM	IZOLACE	WV 25	MM
DN32	–	ø42,4x3,25	MM	IZOLACE	WV 30	MM
DN40	–	ø48,3x3,25	MM	IZOLACE	WV 40	MM
DN50	–	ø60,3x3,65	MM	IZOLACE	WV 50	MM
DN65	–	ø76,1x2,90	MM	IZOLACE	WV 60	MM
DN80	–	ø89,3x3,20	MM	IZOLACE	WV 60	MM
DN100	–	ø114,3x3,6	MM	IZOLACE	WV 60	MM

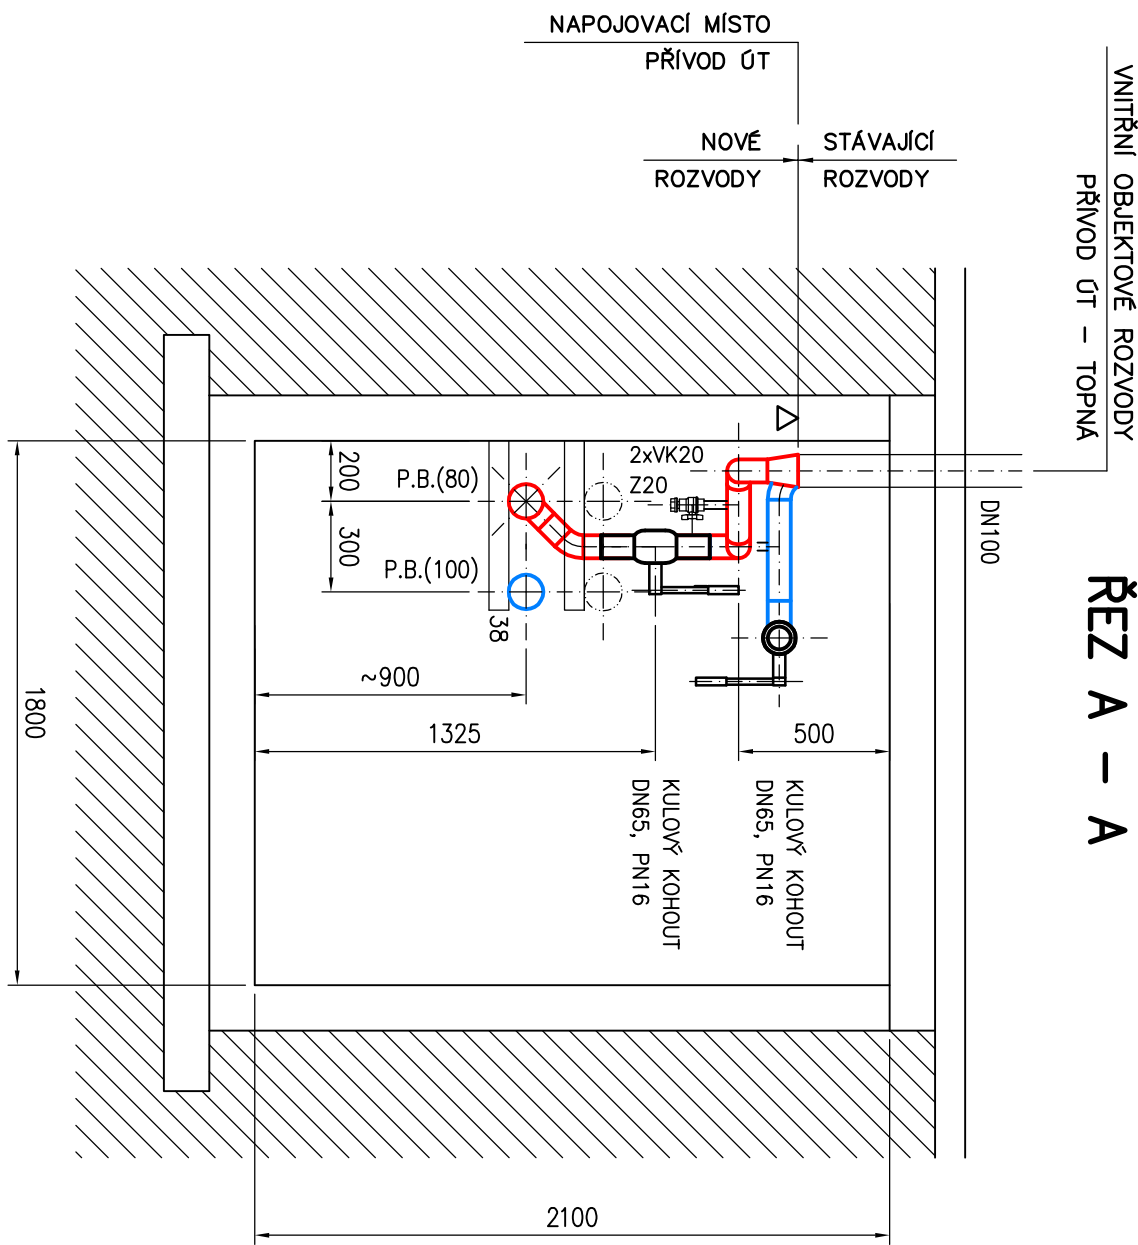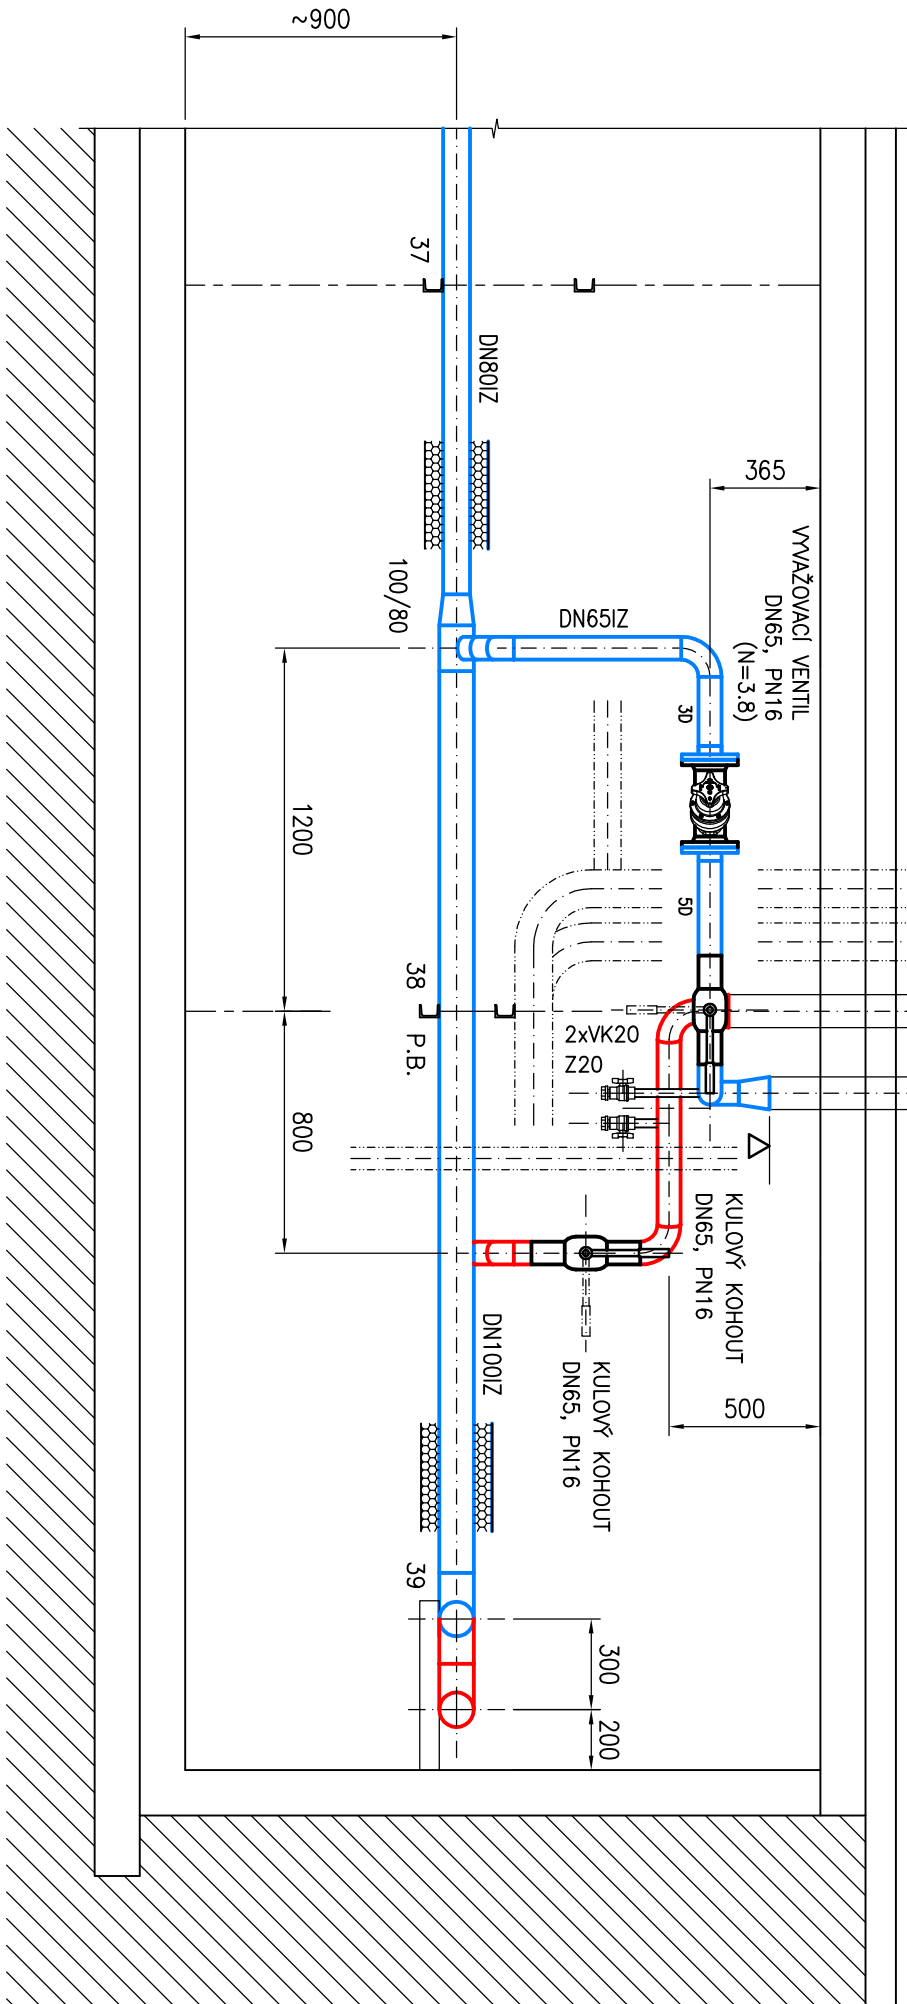

ŘEZ B – B

VNITŘNÍ OBJEKTOVÉ ROZVODY
ZPÁTEČKA ÚT – VRATNÁ

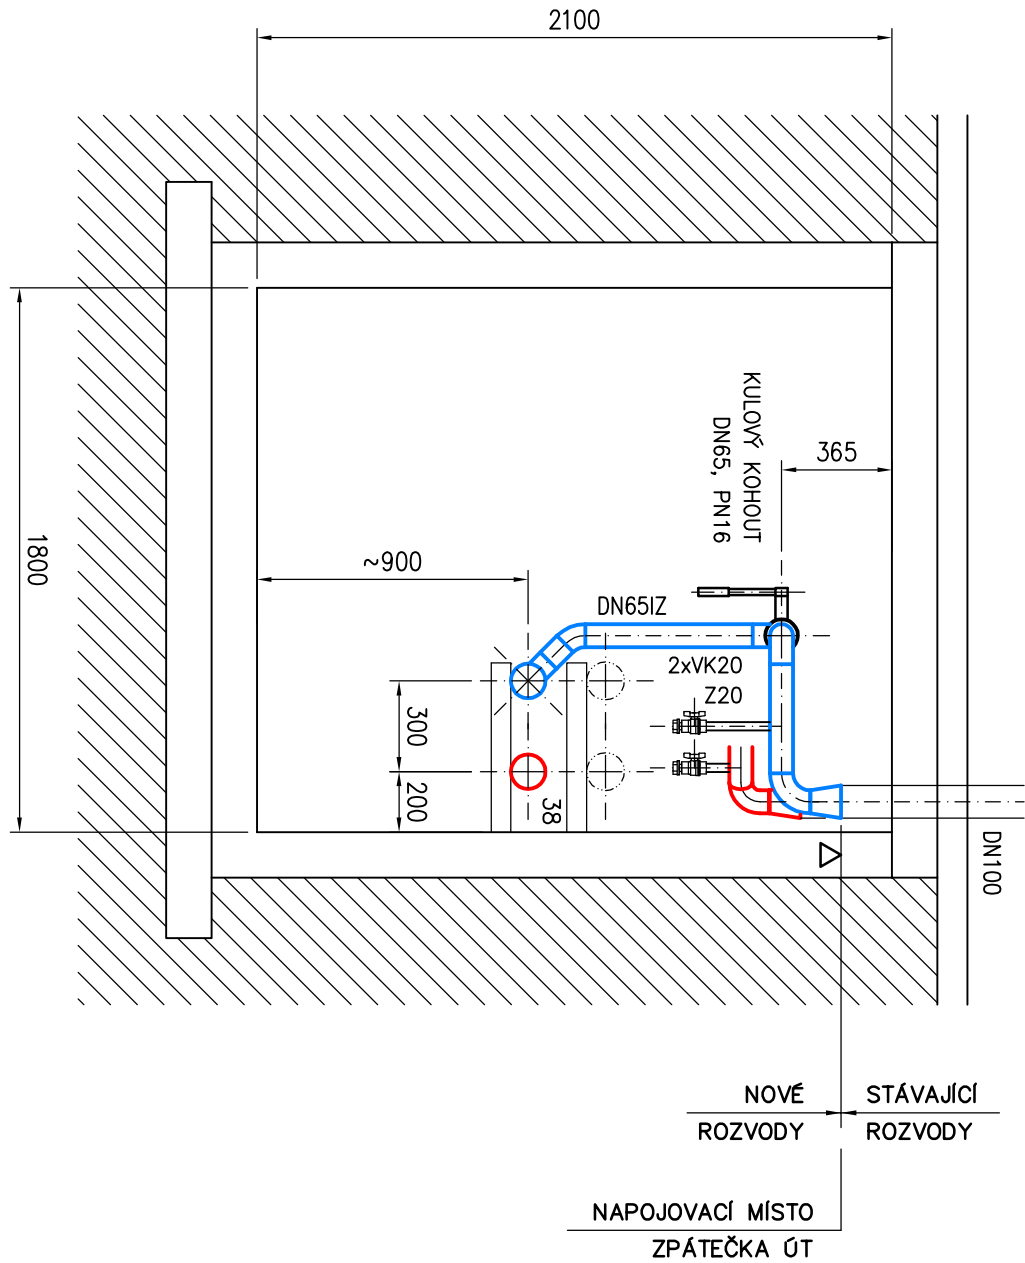

ZODPOVĚDNÝ PROJEKTANT	ING. VÁCLAV REMUTA	Ing. VÁCLAV REMUTA PRUBEŽNÁ 3372 434 01 MOST IC: 63756617 DIC: CZ6812161521
VYPRACOVAN	ING. VÁCLAV REMUTA	
KRAJ:	ÚSTECKÝ	
INVESTOR:	SEVEROČESKÁ TEPLÁRENSKÁ, a.s., TEPLÁRENSKÁ 2, KOMOŘANY	
AKCE	REKONSTRUKCE TOPNÉHO KANÁLU Z VS 803 – ÚT a TV (KOMPLEX KAHAN) D.2.1 TECHNOLOGICKÁ ČÁST, ROZVODY ÚT	FORMÁT: 4A4 STUPEŇ: PD PRO PROVADĚNÍ STAVBY
OBSAH VÝKRES	NAPOJENÍ č.p. 804	ČÍSLO ZAKÁZKY: 10-2020-520
WŘÍTKO:	1 : 25	ČÍSLO VÝKRESU: 520D.2.1-A2-09