
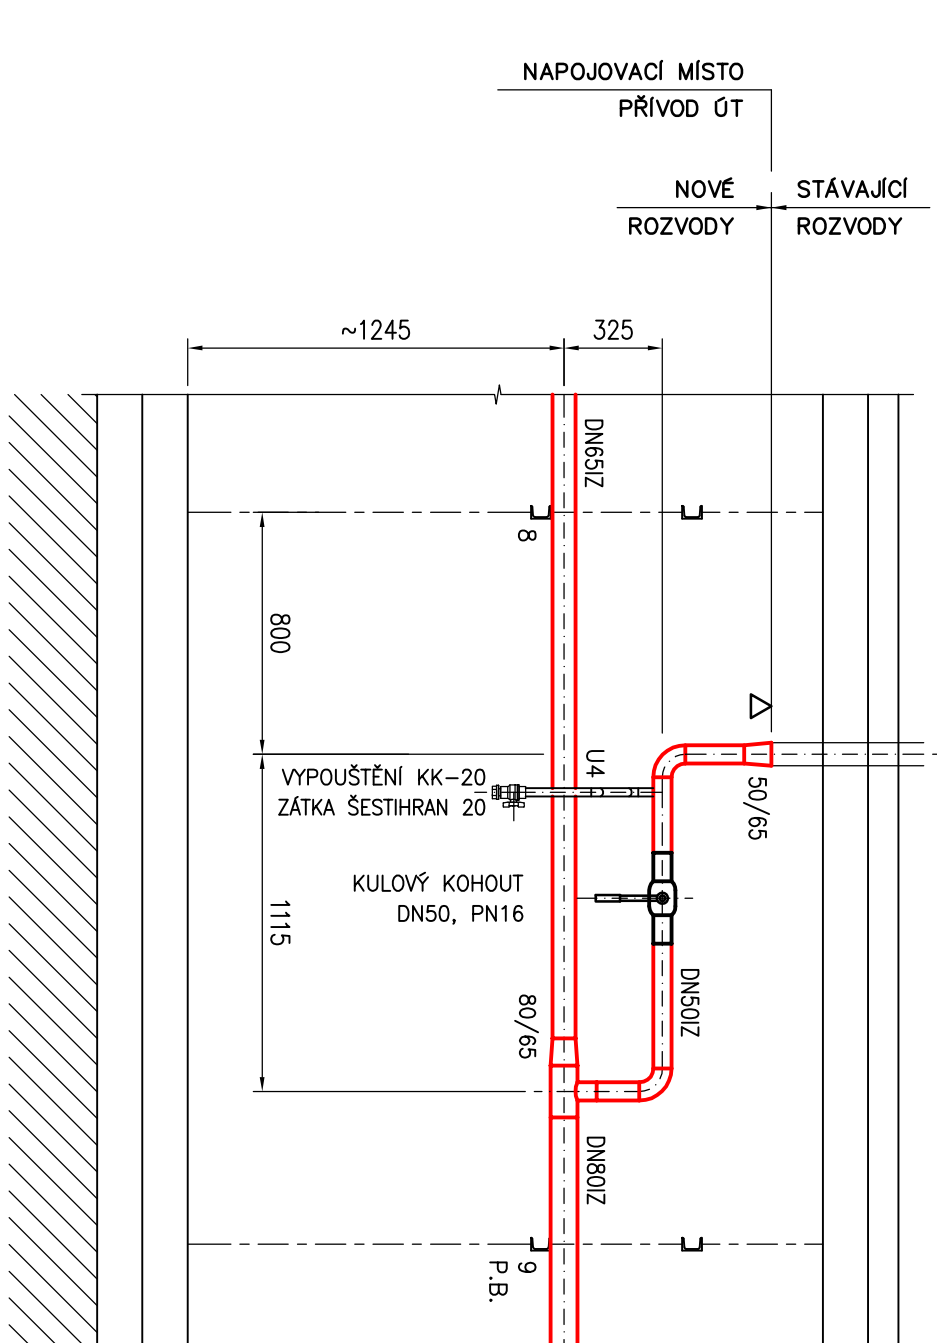
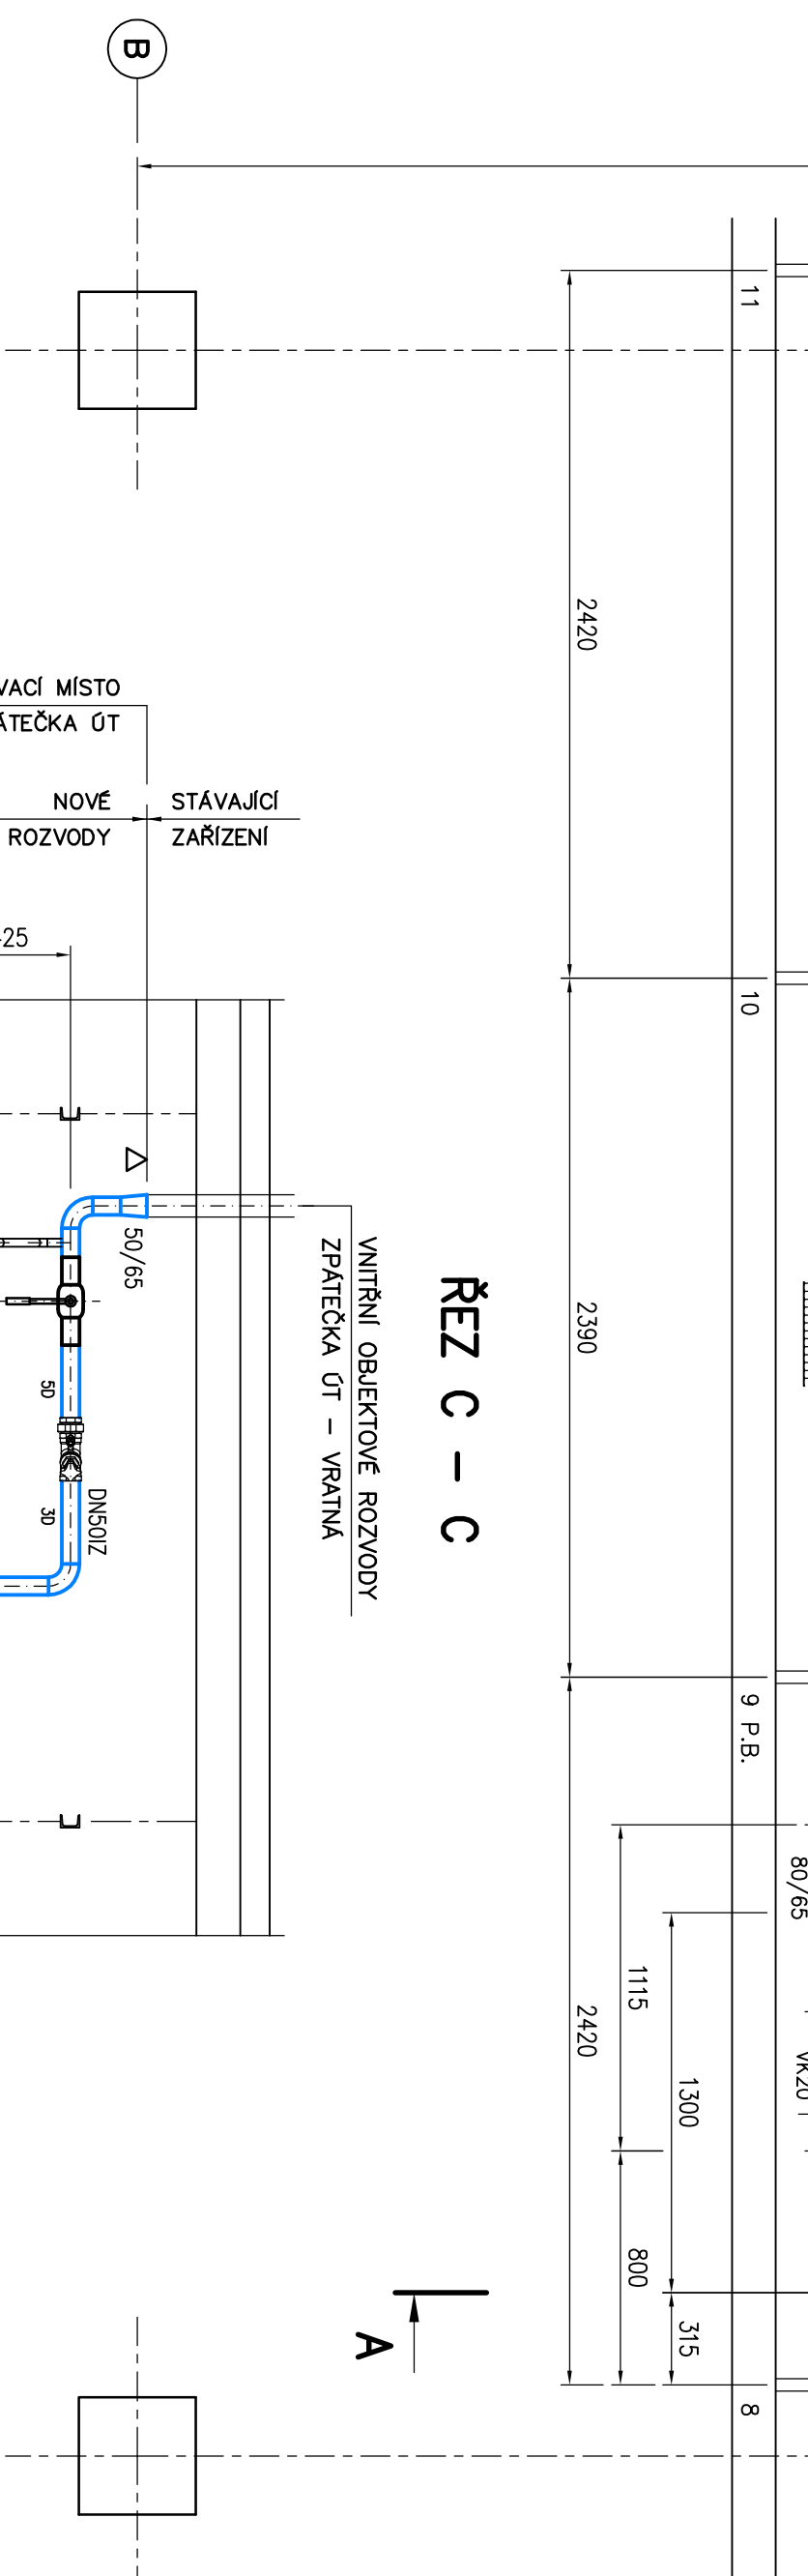
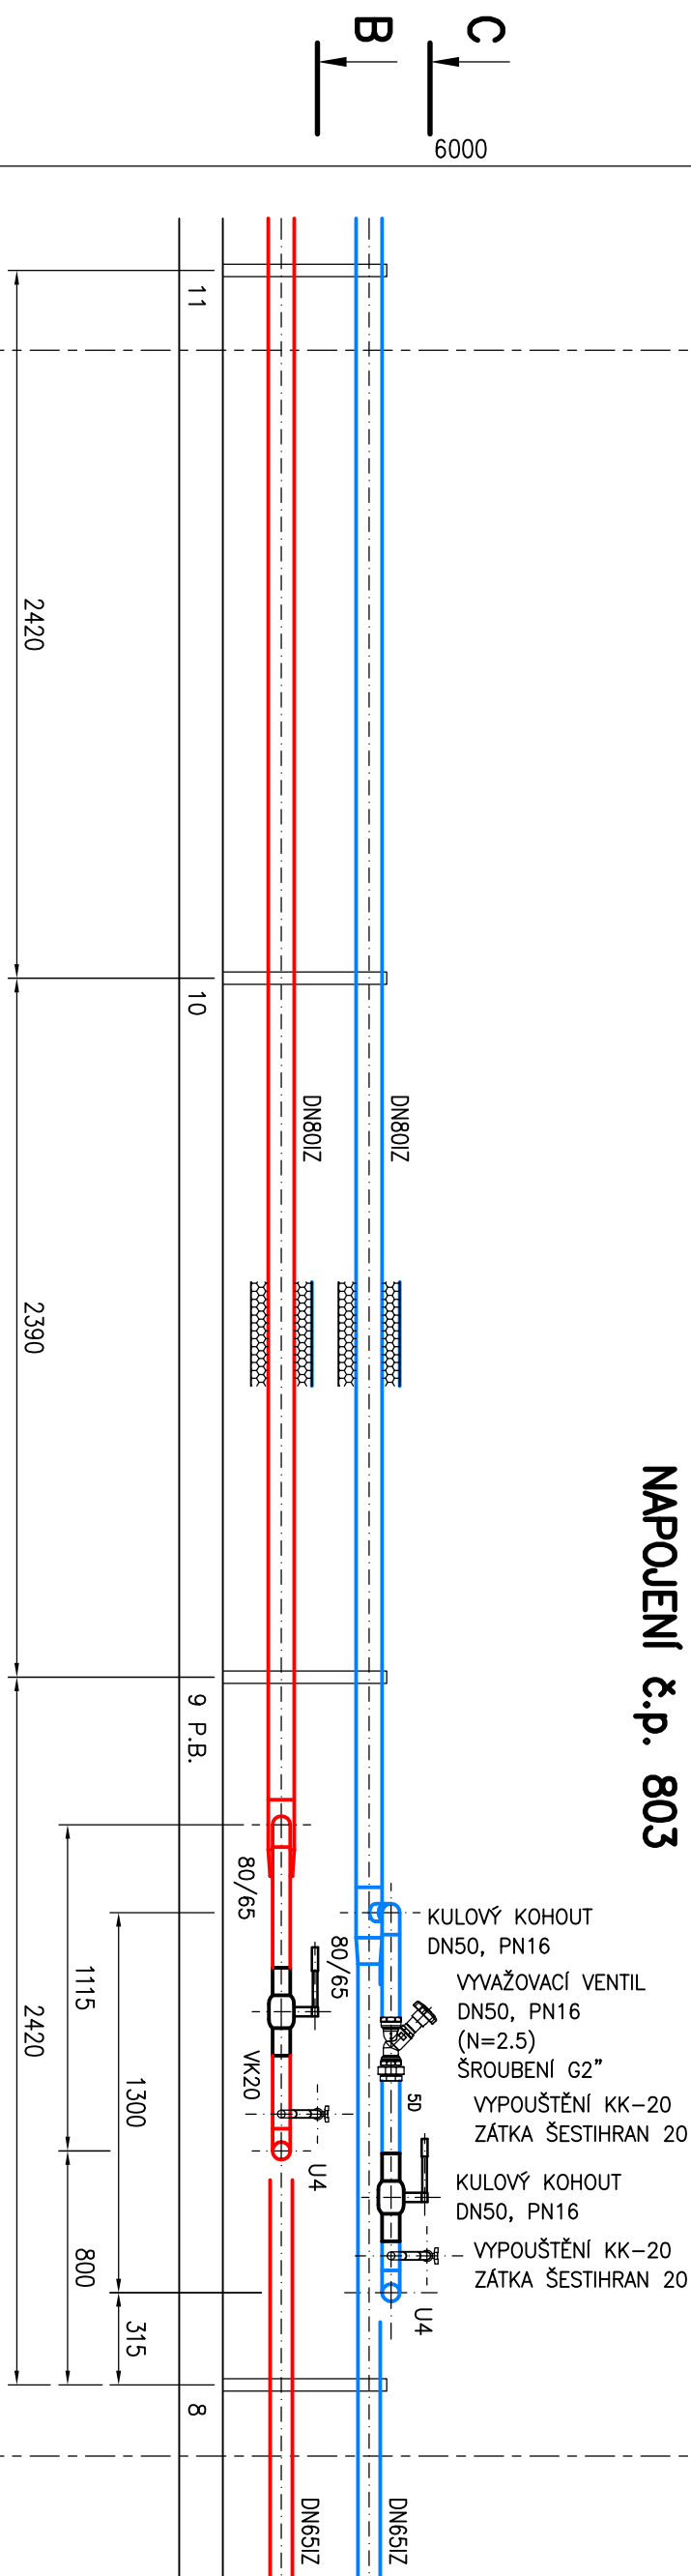
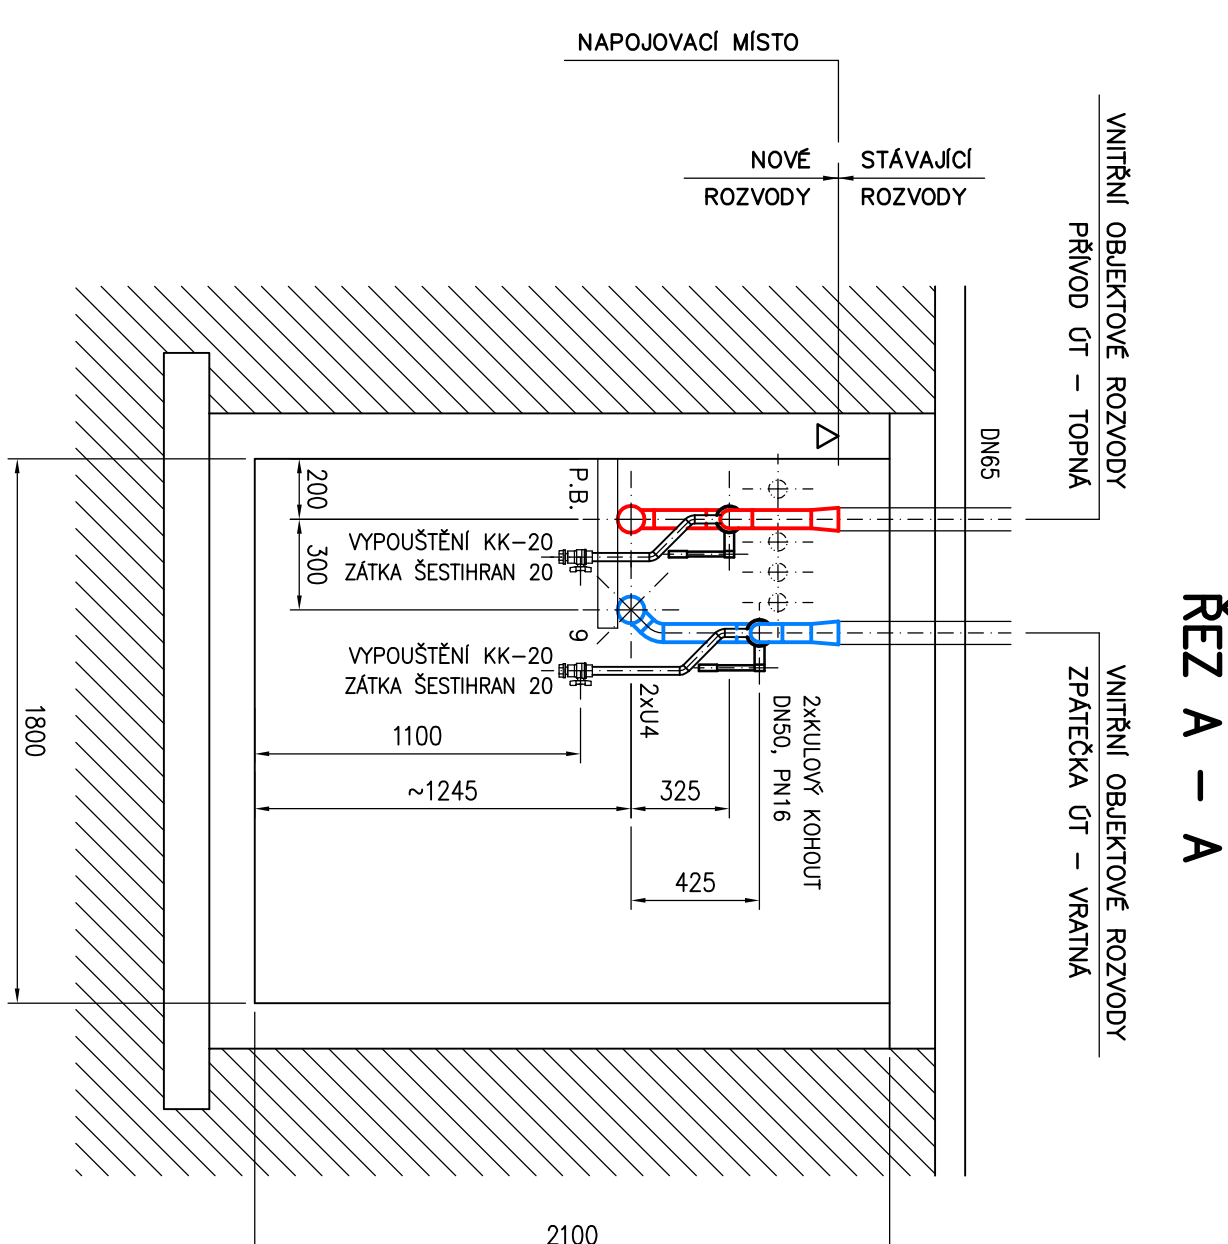


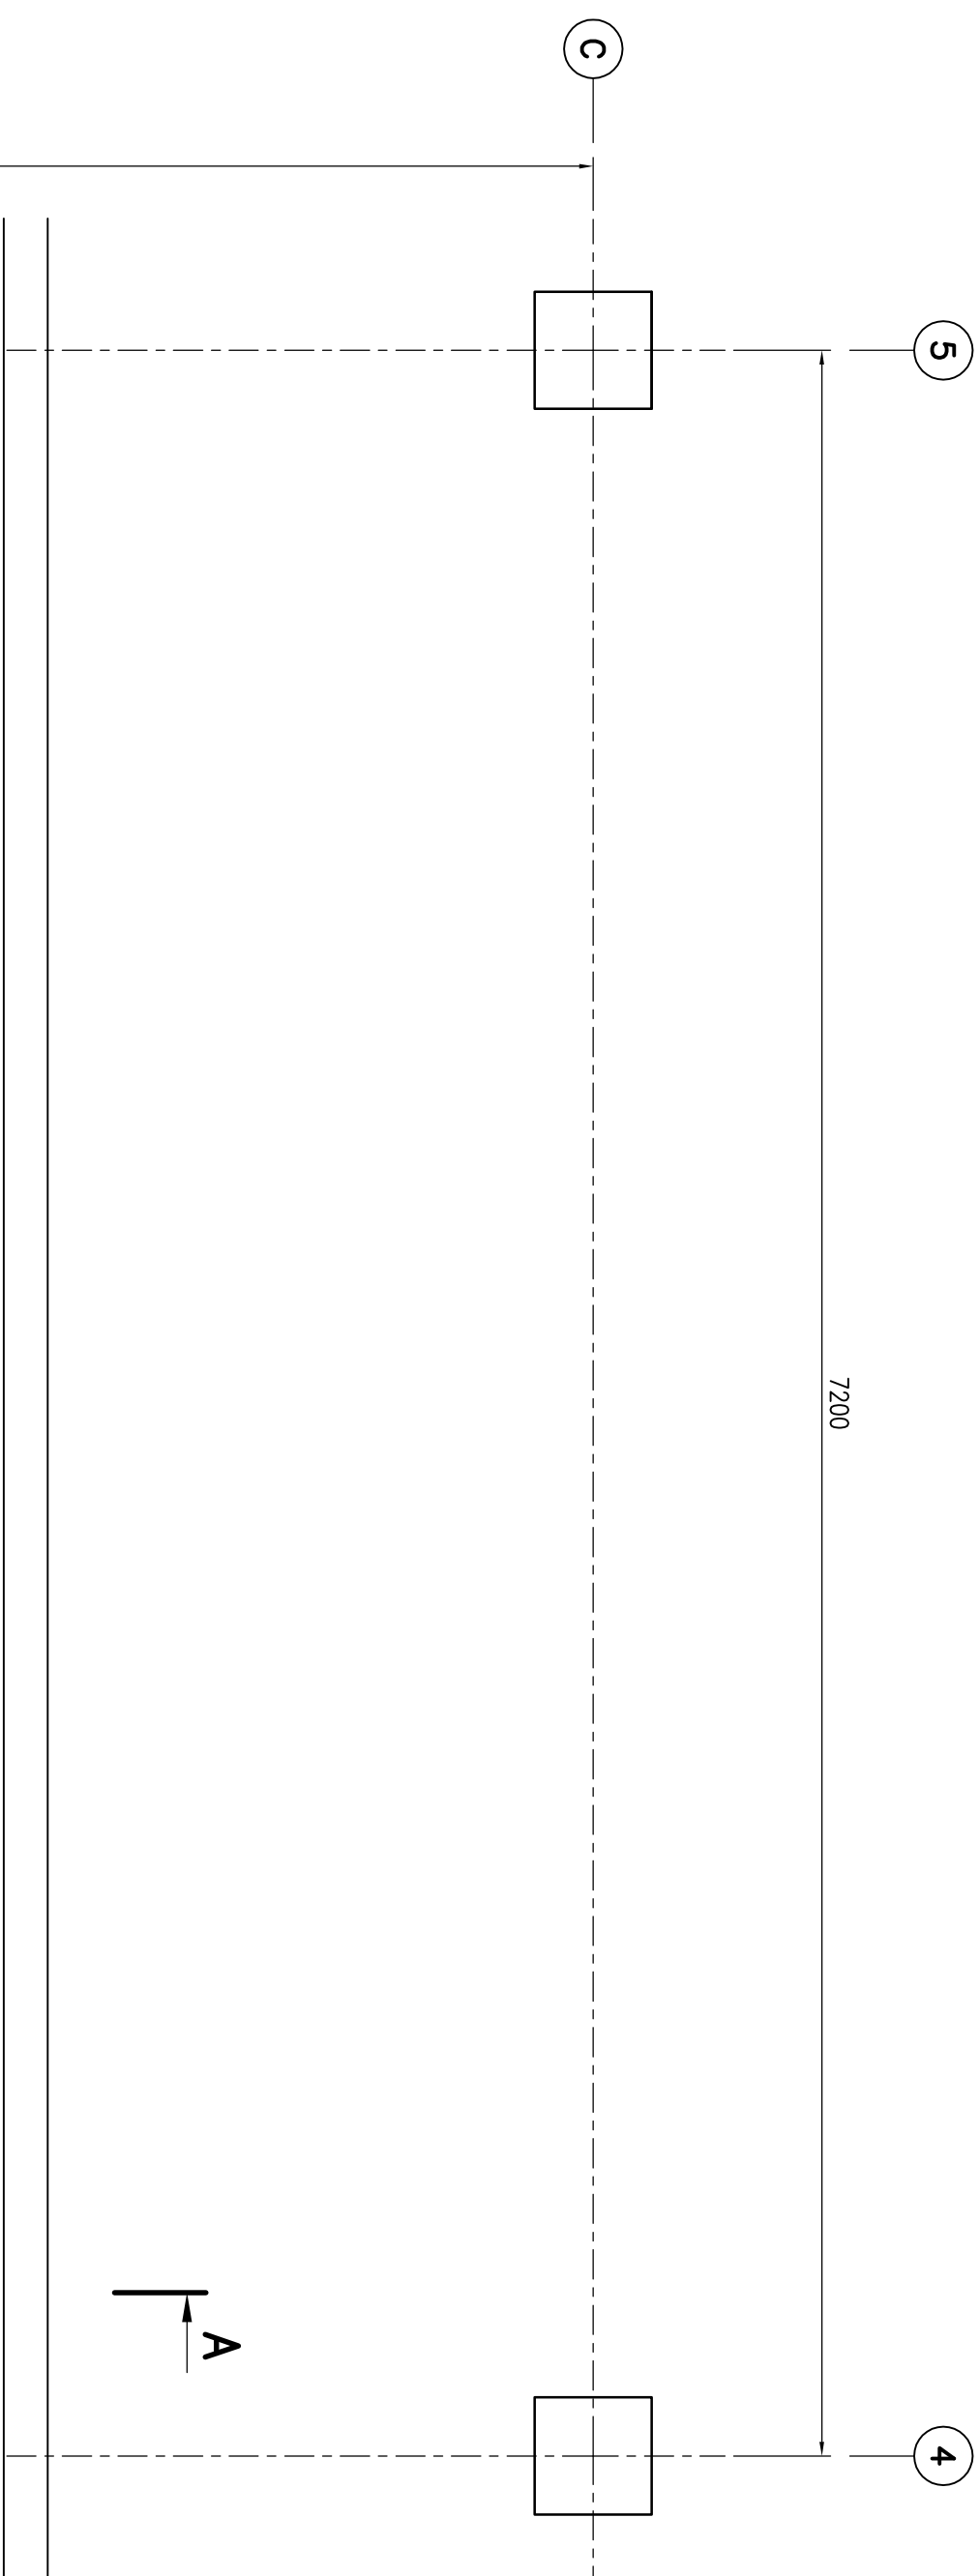

NOVÉ OCELOVÉ TRUBKY BEZESŇE		
PRO ROZVOJ VĚT		
DN15	ø 21,3x2,65	MM IZOLACE PE 20
DN20	ø 26,9x2,65	MM IZOLACE VN 25
DN25	ø 33,7x3,25	MM IZOLACE VN 25
DN32	ø 42,4x3,25	MM IZOLACE VN 30
DN40	ø 48,3x3,25	MM IZOLACE VN 40
DN50	ø 60,3x3,65	MM IZOLACE VN 50
DN65	ø 76,1x2,90	MM IZOLACE VN 50
DN80	ø 88,9x3,20	MM IZOLACE VN 60

	TOPNKA VODA (ÚT-P) – PRŮMOD
	TOPNKA VODA (ÚT-Z) – ZPĚTEČKA
	STAVAJÍCÍ ROZVODY

ZODPOVEDNÝ PROJEKTANT		ING. VACLAV REMUTA
VYPRACOVAN		ING. VACLAV REMUTA
KRAJ:	ÚSTECKÝ	OBEC: MOST
INVESTOR: SEVEROČESKÁ TEPLAŘENSKÁ, a.s., TEPLAŘENSKÁ 2, KOMOŘANY		
AKCE		
REKONSTRUKCE TOPNÉHO KANÁLU Z VS 803 – ÚT a TV (KOMPLEX KAHAN) D.2.1. TECHNOLOGICKÁ ČÁST, ROZVODY ÚT		
OBSAH VÝKRES		
NÁPOJENÍ ž.p. 803		