

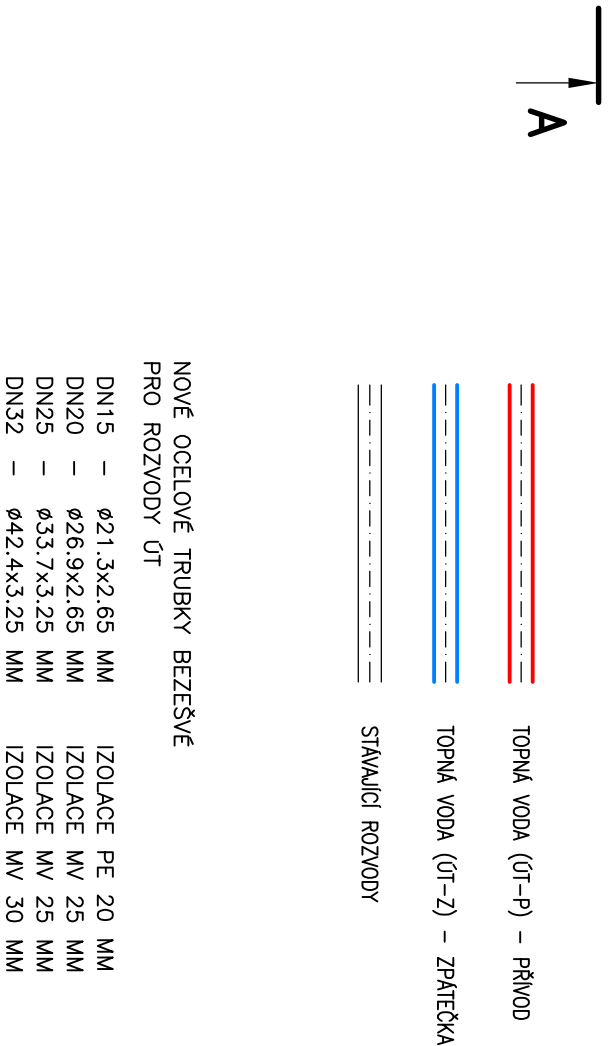
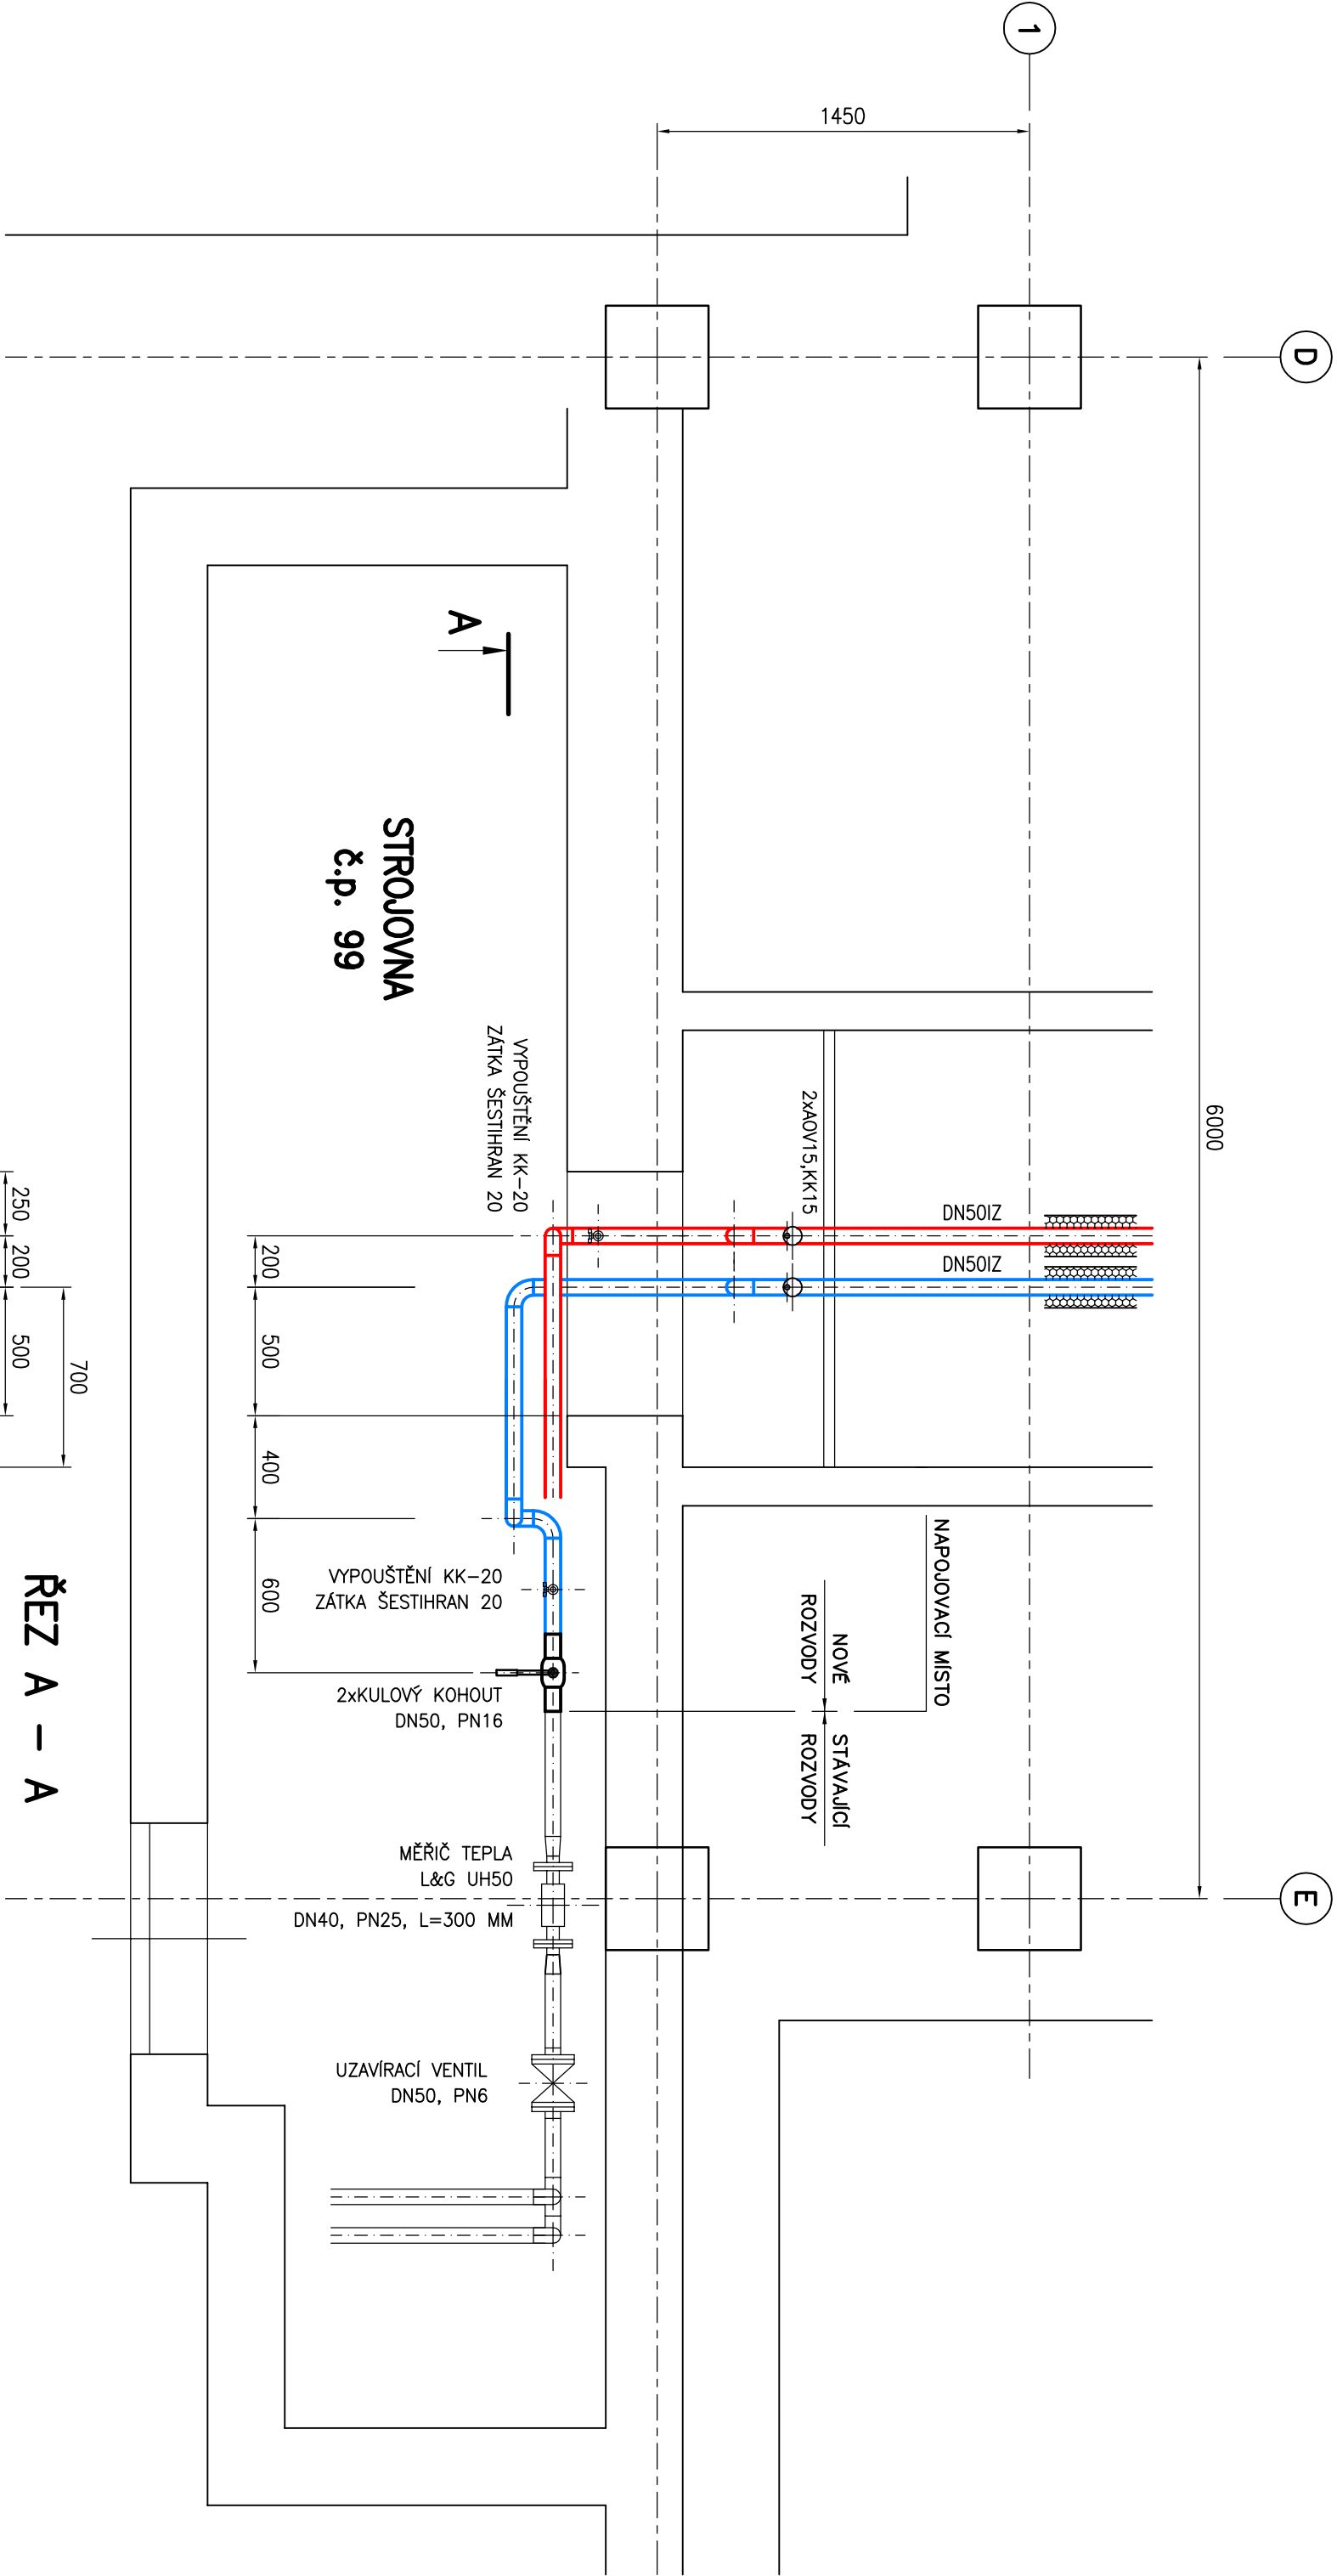


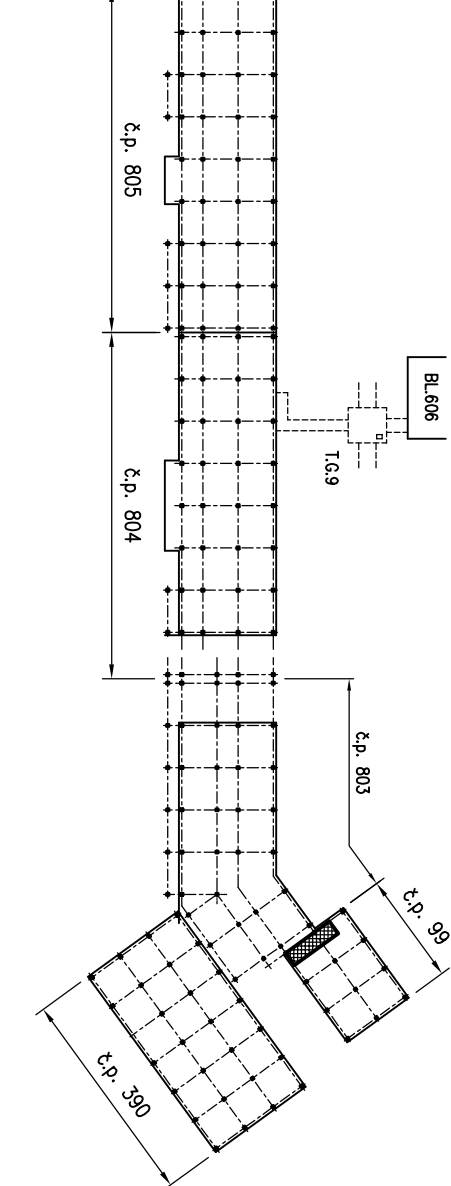

NOVÉ OCELOVÉ TRUBKY BEZEŠVÉ	
PRO ROZVODY ÚT	
DN15	ø21.3x2.65 MM
DN20	ø26.9x2.65 MM
DN25	ø33.7x3.25 MM
DN32	ø42.4x3.25 MM
DN40	ø48.3x3.25 MM
DN50	ø60.3x3.65 MM
DN65	ø76.1x2.90 MM
IZOLACE PE 20 MM	
IZOLACE NV 25 MM	
IZOLACE NV 30 MM	
IZOLACE NV 40 MM	
IZOLACE NV 50 MM	
IZOLACE NV 50 MM	

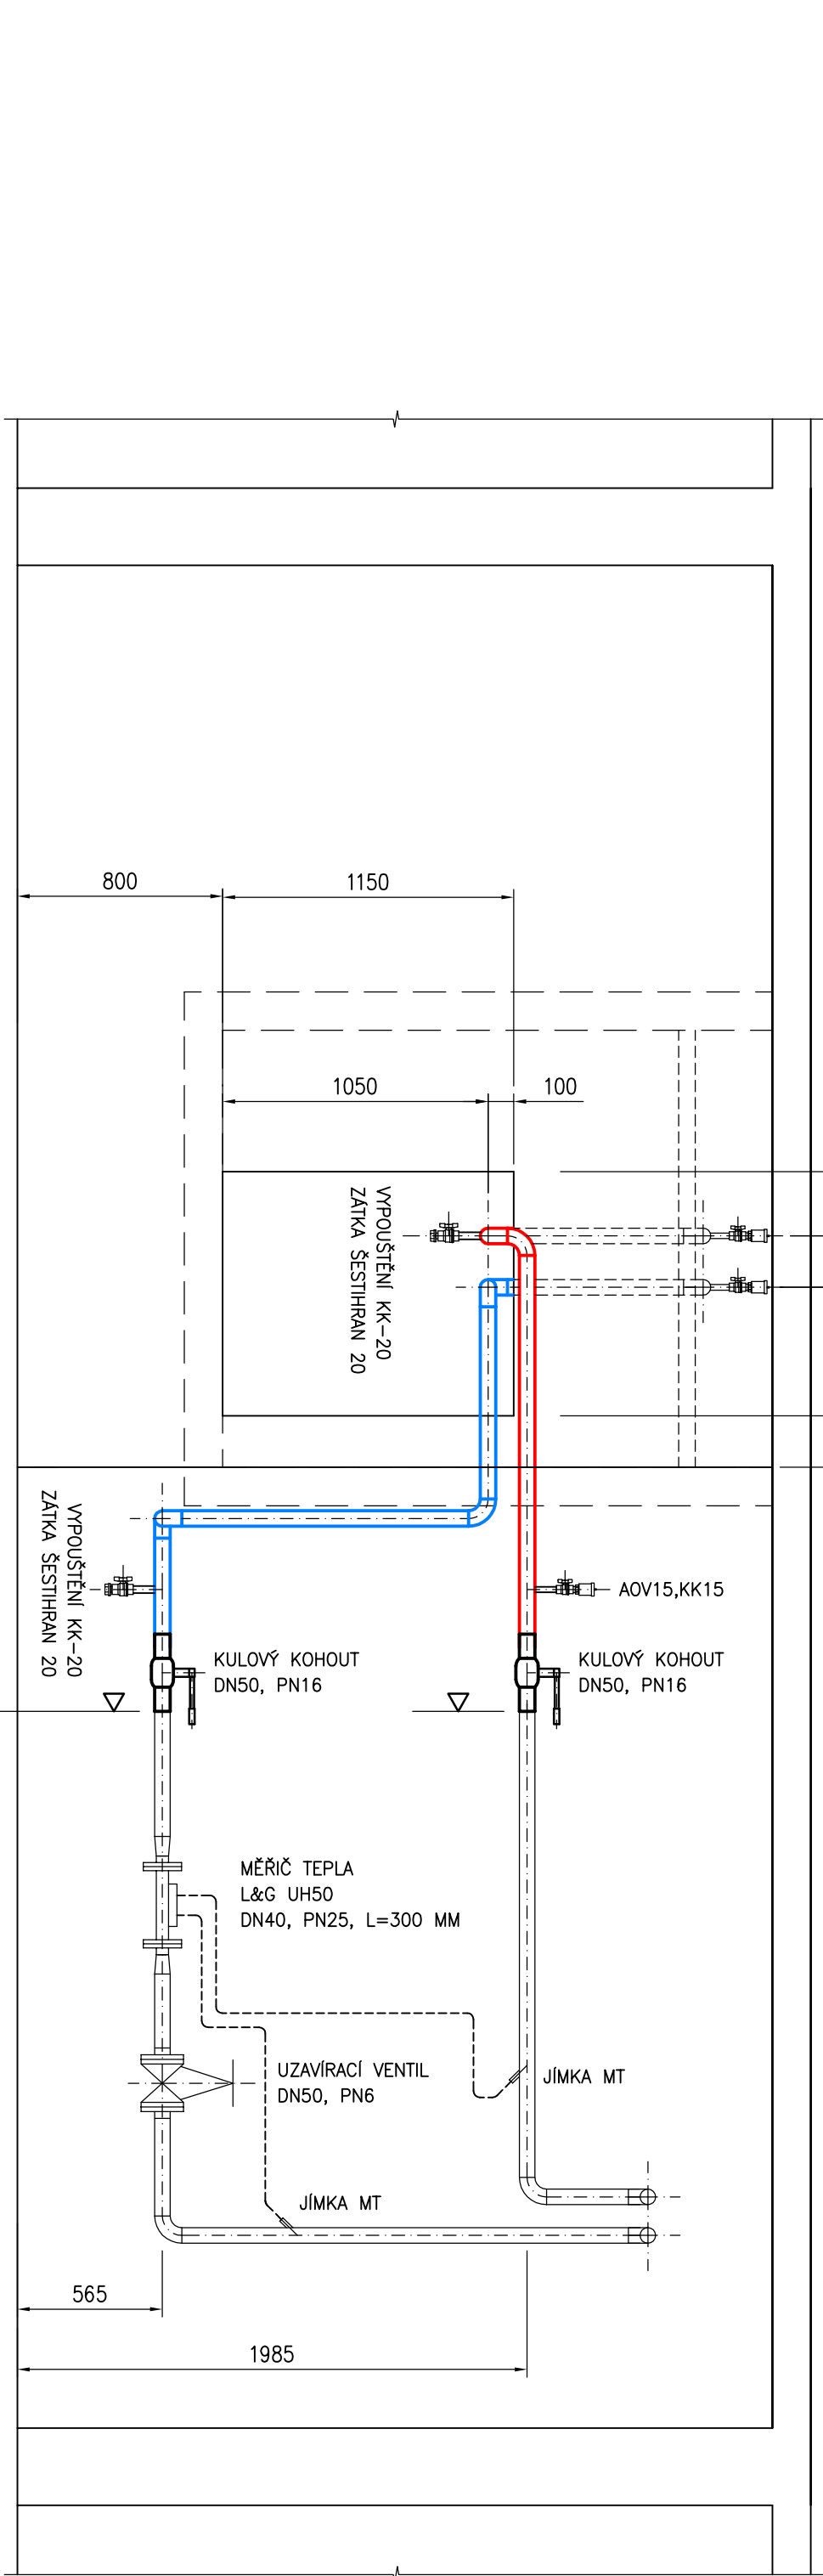

ZODPOVĚDNÝ PROJEKTANT		ING. VÁCLAV REMUTA	
VYPRACOVAN		ING. VÁCLAV REMUTA	
KRAJ: ÚSTECKÝ		OBEČ: MOST	
INVESTOR: SEVEROČESKÁ TEPLÁRENSKÁ, a.s., TEPLÁRENSKÁ 2, KOMOŘANY			
AKCE			
REKONSTRUKCE TOPNÉHO KANÁLU		Ing. VÁCLAV REMUTA	
Z VS 803 – ÚT a TV (KOMPLEX KAHAN)		PRUBEŽNÁ 3372	
D.2.1 TECHNOLOGICKÁ ČÁST, ROZVODY ÚT		434 01 MOST	
		IC: 63756617 DIC: CZ6812161521	
		FORMÁT: 4A4	
		DATUM: 10/2020	
		STUPEŇ: PD PRO	
		PROVADĚNÍ STAVBY	
		ČÍSLO ZAKÁZKY: 10-2020-520	
OBSAH VÝKRES		MĚŘÍTKO: 1 : 25	
STROJOVNA č.p. 99		ČÍSLO VÝKRESU: 520D.2.1-A2-12	