
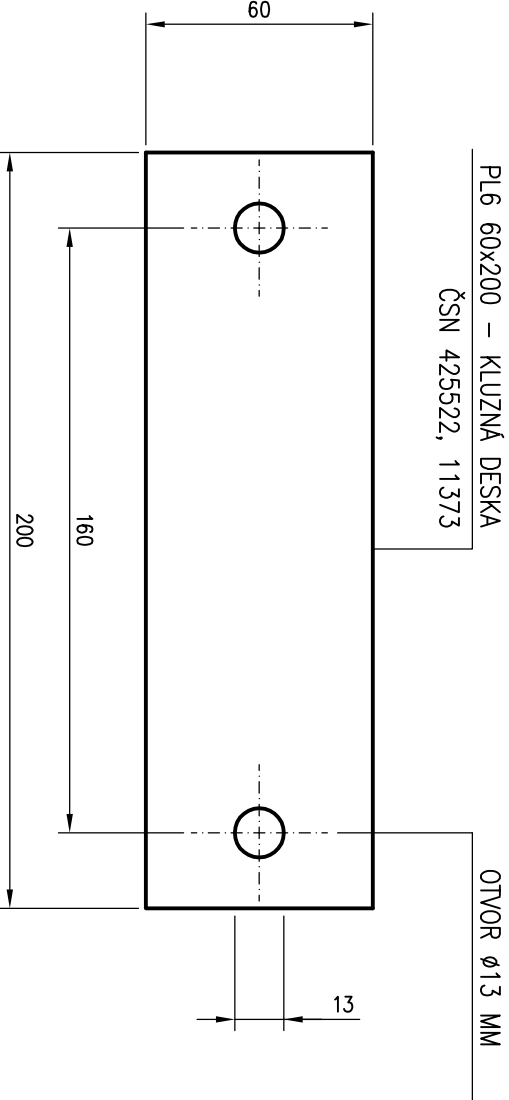
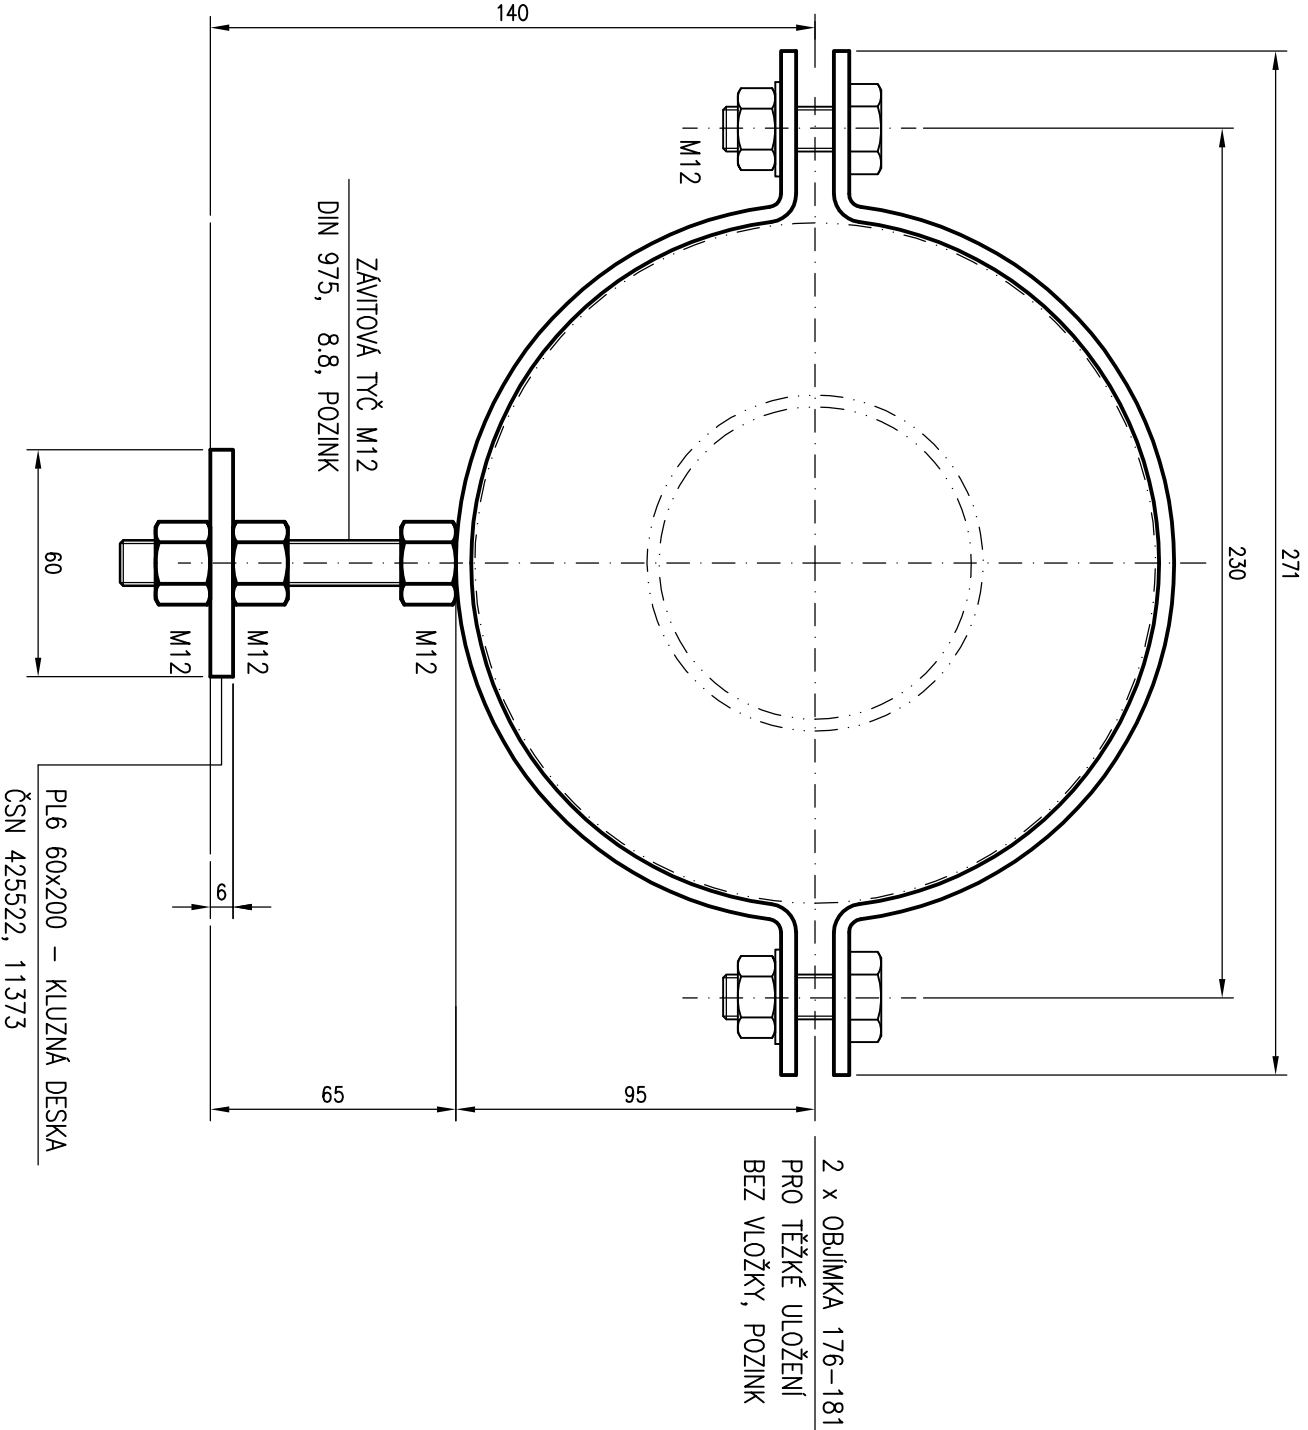


PODPĚRA – P1

2 x OBJÍMKA 176/181 MM

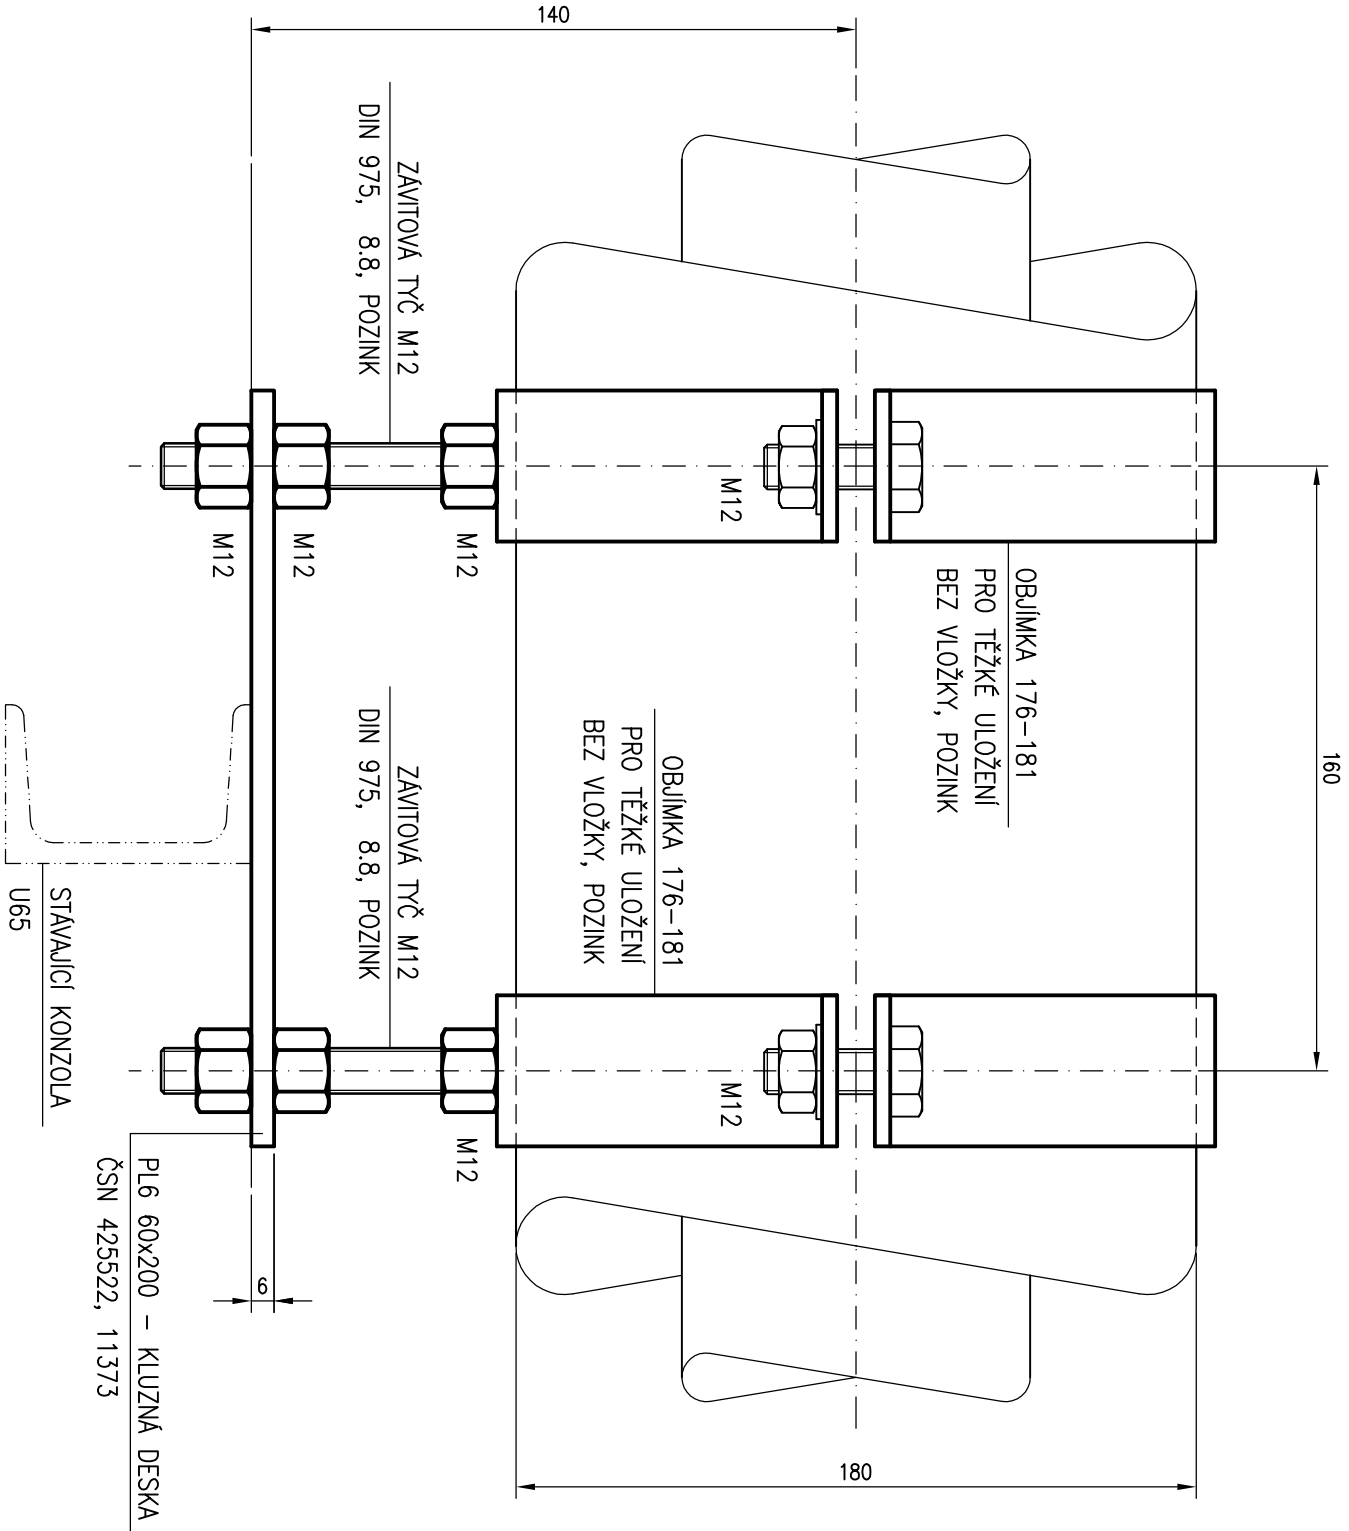

ZODPOVĚDNÝ PROJEKTANT		ING. VÁCLAV REMUTA		Ing. VÁCLAV REMUTA PRŮBĚŽNÁ 3372 434 01 MOST IČ: 63756617 DIČ: CZ6812161521
VYPRACOVAL		ING. VÁCLAV REMUTA		
KRAJ: ÚSTECKÝ		OBEC: MOST		
INVESTOR: SEVEROČESKÁ TEPLARENSKÁ, a.s., TEPLARENSKÁ 2, KOMOŘANY				
AKCE				
REKONSTRUKCE TOPNĚHO KANÁLU				
Z VS 803 – ÚT a TV (KOMPLEX KAHAN)				
D.2.1 TECHNOLOGICKÁ ČÁST, ROZVODY ÚT				
OBSAH VÝKRES				
PODPĚRA – P1				
MĚŘITKO:				
1 : 2		ČÍSLO VÝKRESU:		
		520.D.2.1-A3-14		