



SOUŘADNICOVÝ SYSTÉM : JTSK
VÝŠKOVÝ SYSTÉM : B.p.v.

hlavní projektant	vedoucí projektant	vypracoval	kontroloval	 Ing. RUDOLF NEČAS Fúgnerovo nábřeží 5476 760 01 ZLÍN tel: 576 517 000; mobil: 602 517 446 e-mail: rudolfnec@gmail.com	
ING. RUDOLF NEČAS	ING. RUDOLF NEČAS	ING. ZDENĚK ŠEVČÍK	ING. RUDOLF NEČAS		
STAVBA VIZOVICE - OPRAVA MK PŘÍČNÁ				formát	2 A4
				datum	05/2017
				stupeň PD	DOS
				zak.číslo	08-2017
				arch.číslo	—
OBSAH ZÁKRES STAVBY DO KOPIE KATASTRÁLNÍ MAPY				měřítko 1:500	č.v. B 01

LEGENDA

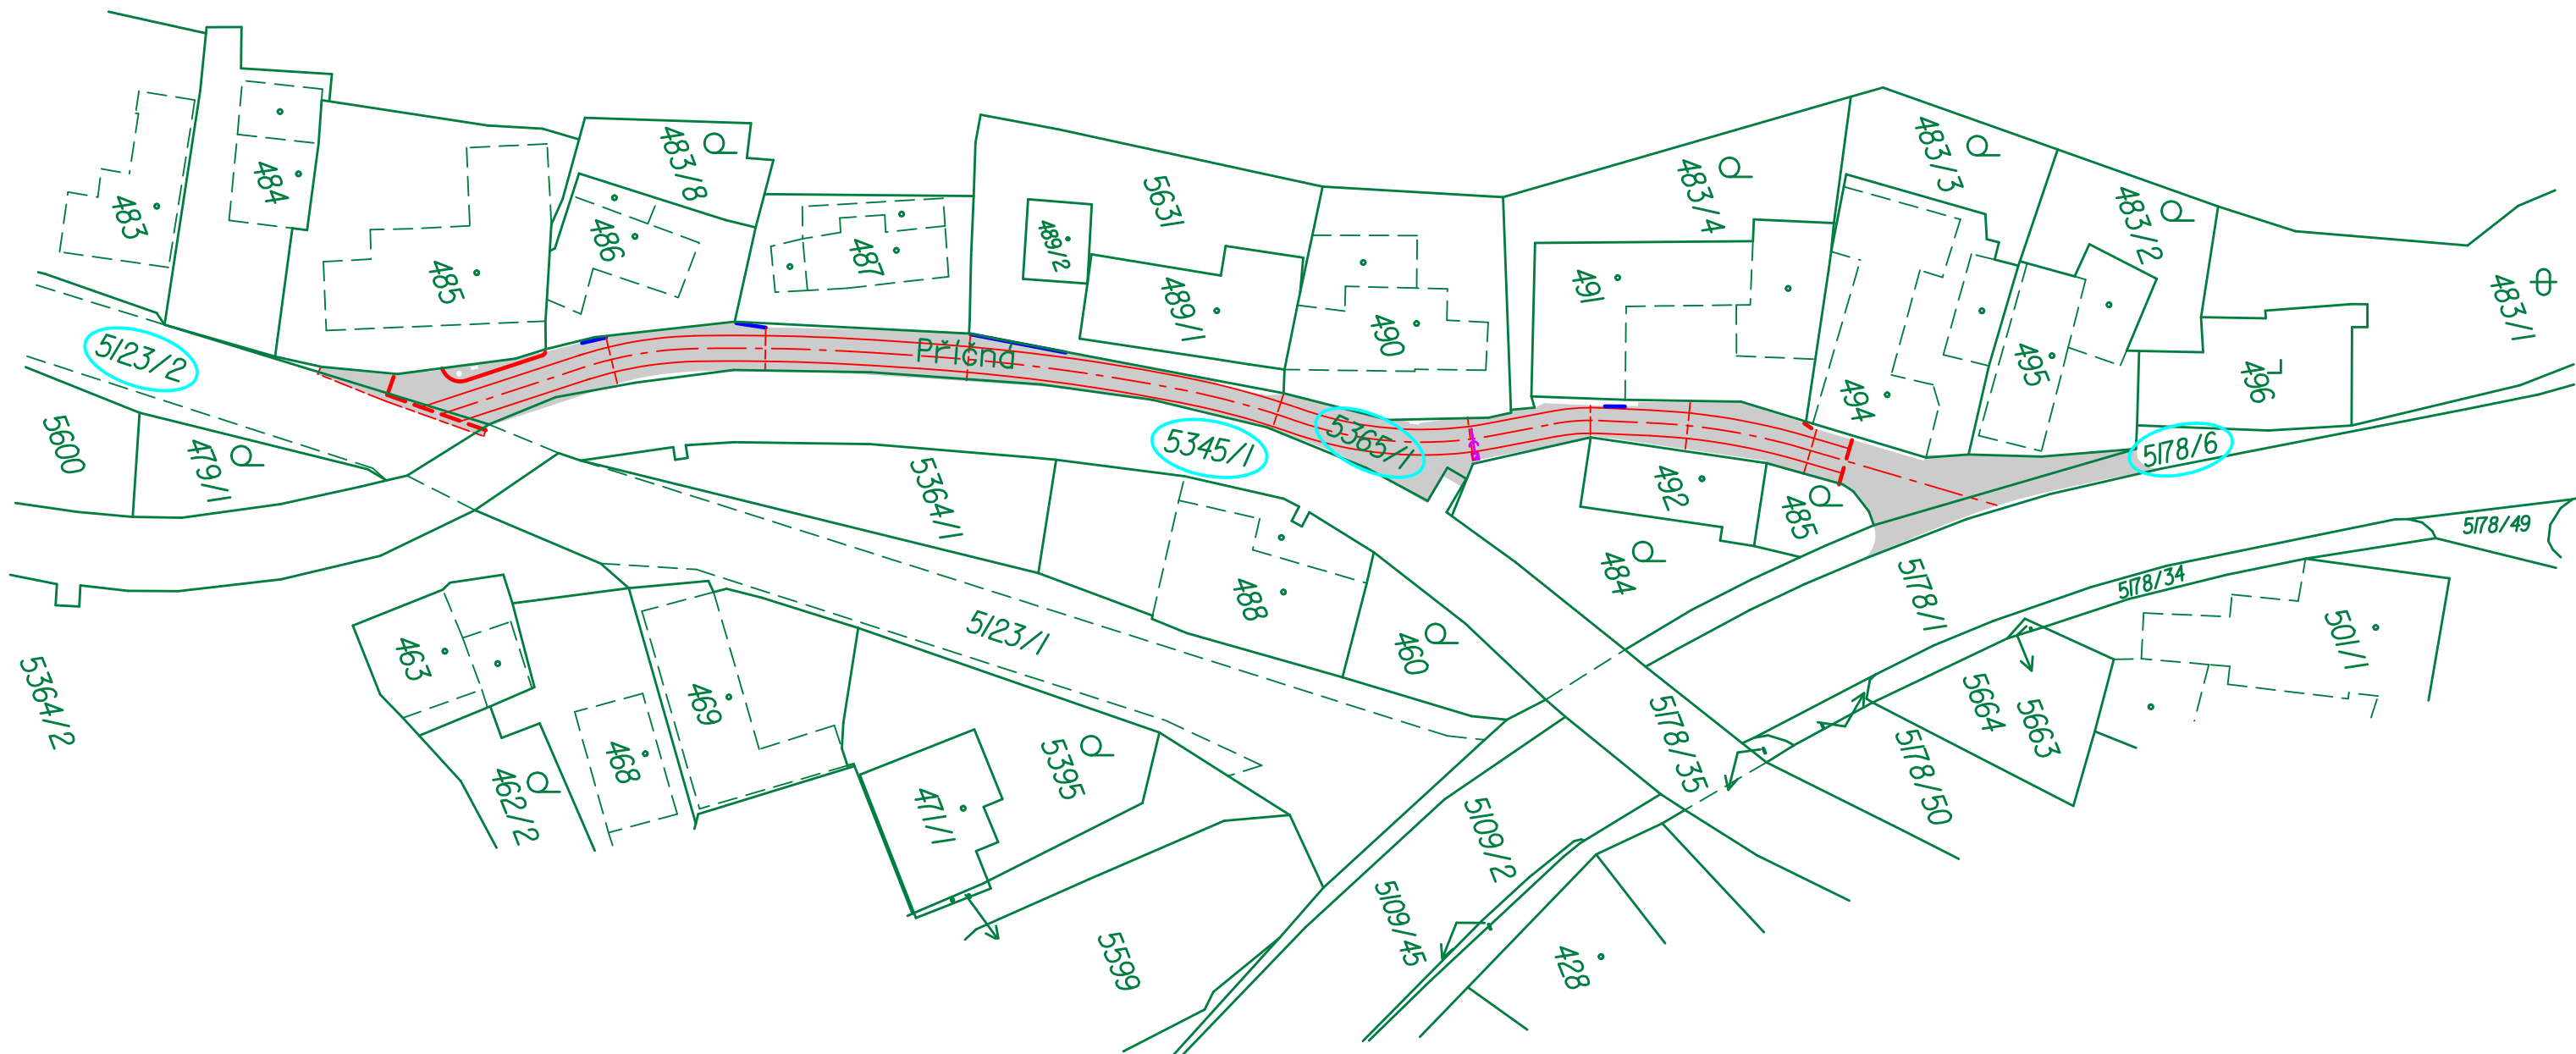

PLOCHA STAVBY

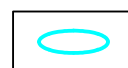

ČÍSLA DOTČENÝCH POZEMKŮ